


Pianta piano terreno scala 1/100

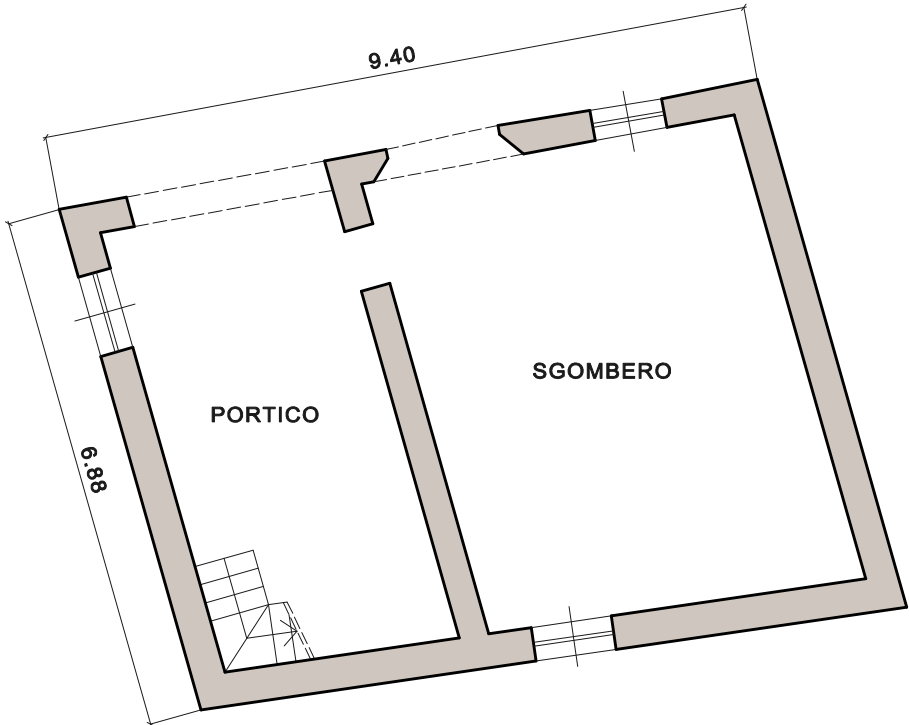

Pianta piano primo scala 1/100

