


Pianta piano primo

scala 1/100

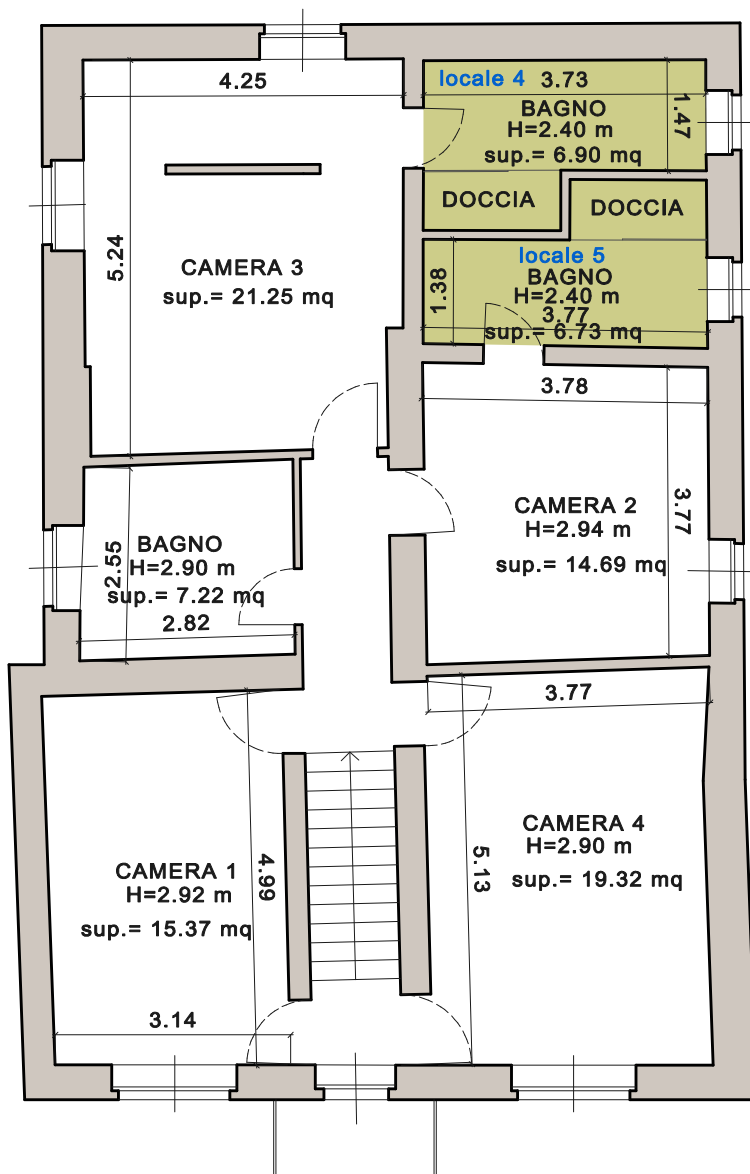

■ Aree soggette a cambio di destinazione d'uso alla funzione residenziale