




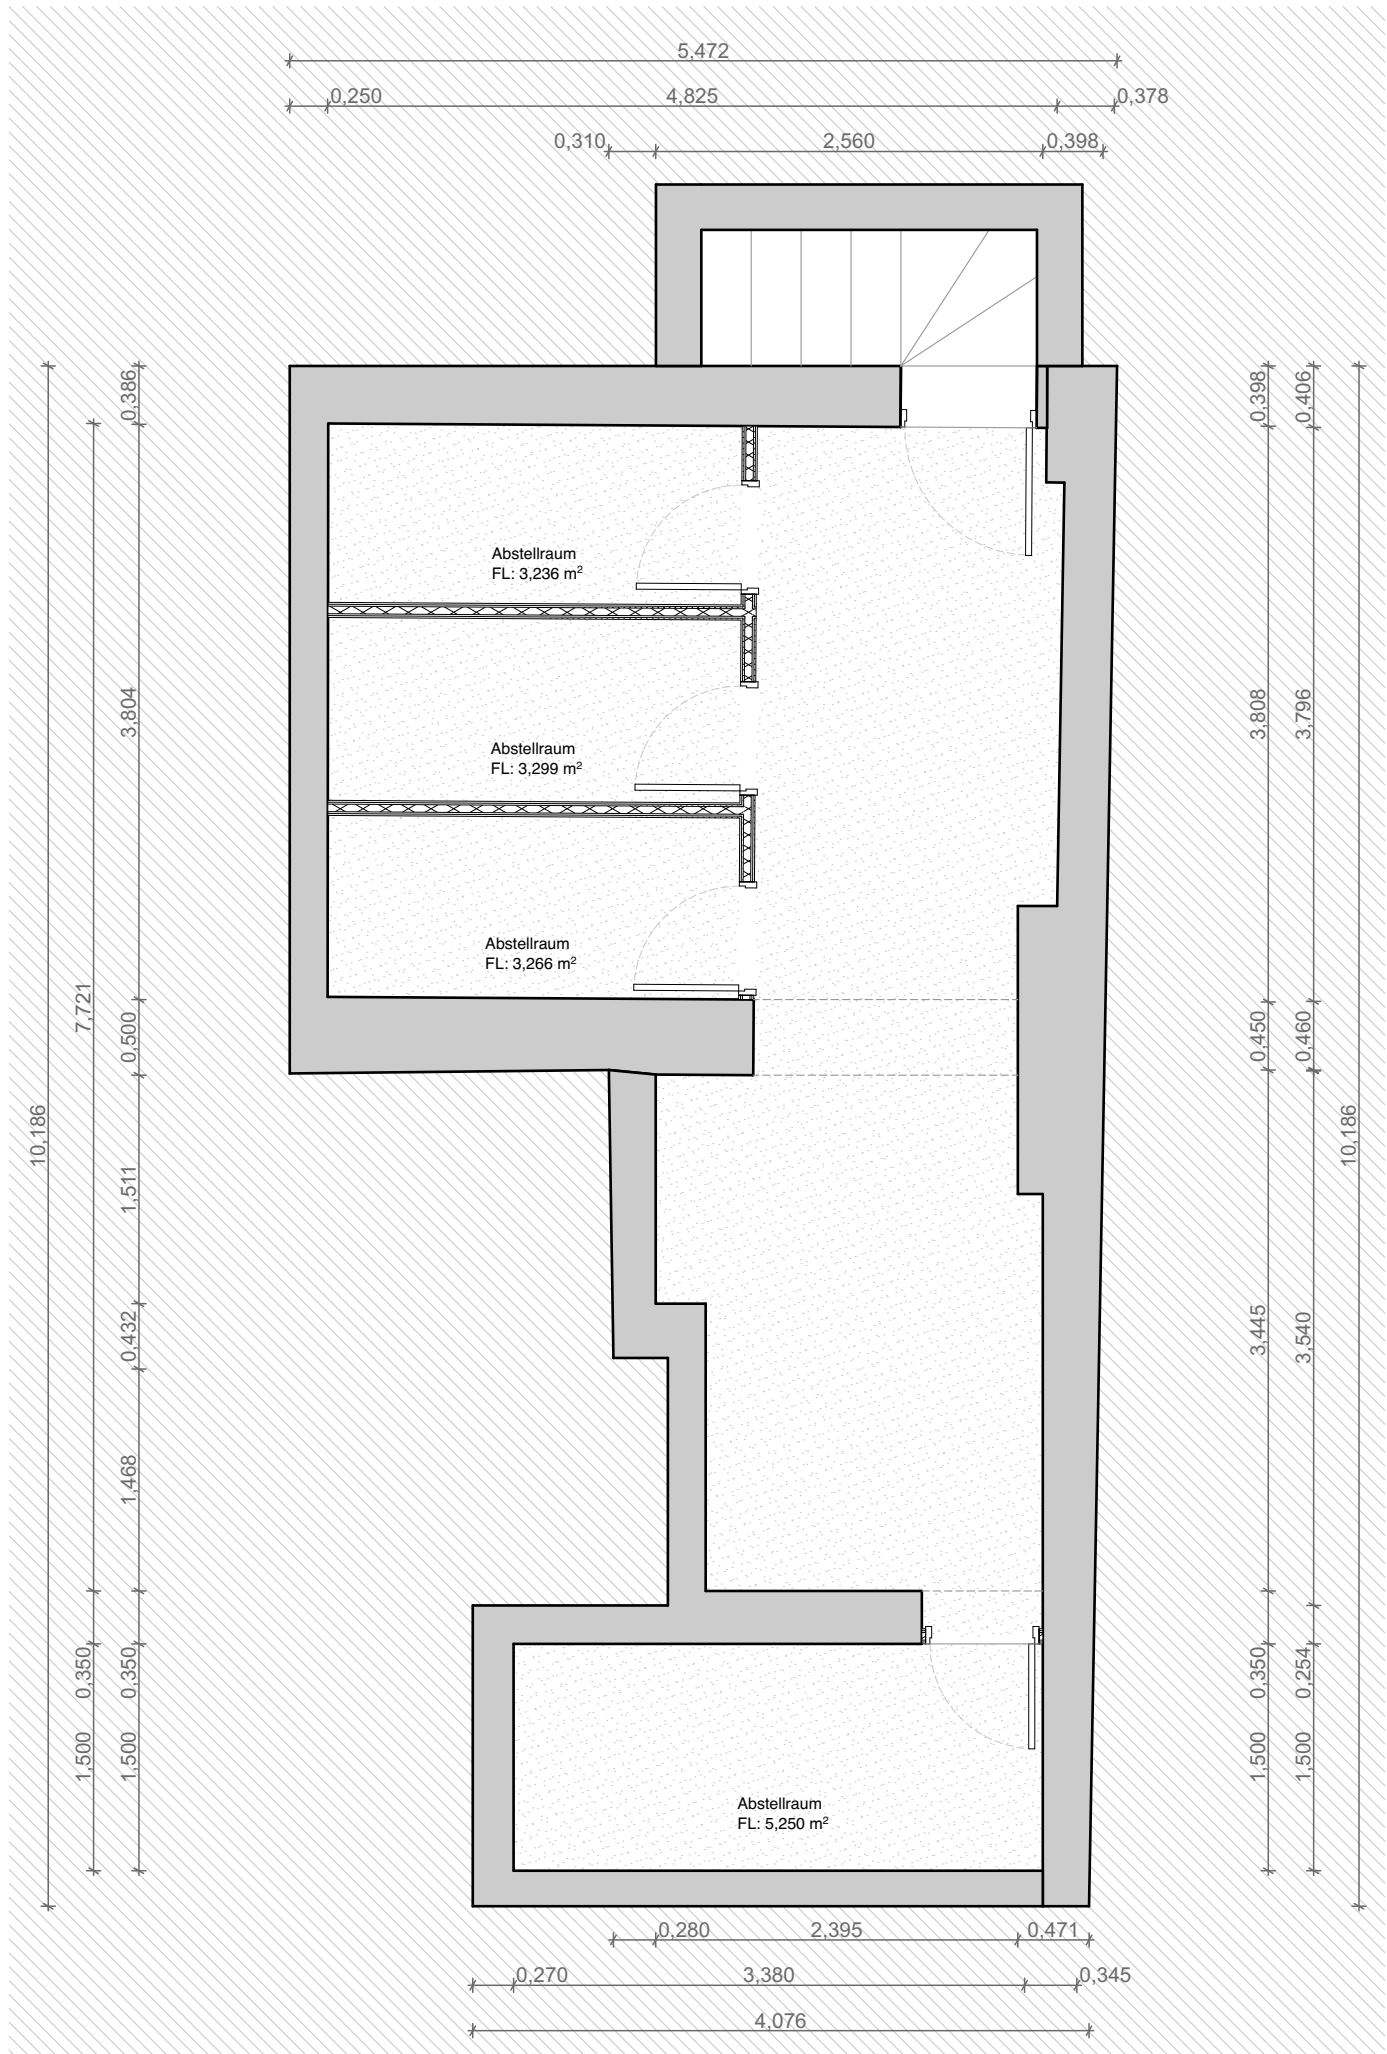

KG
M 1:50

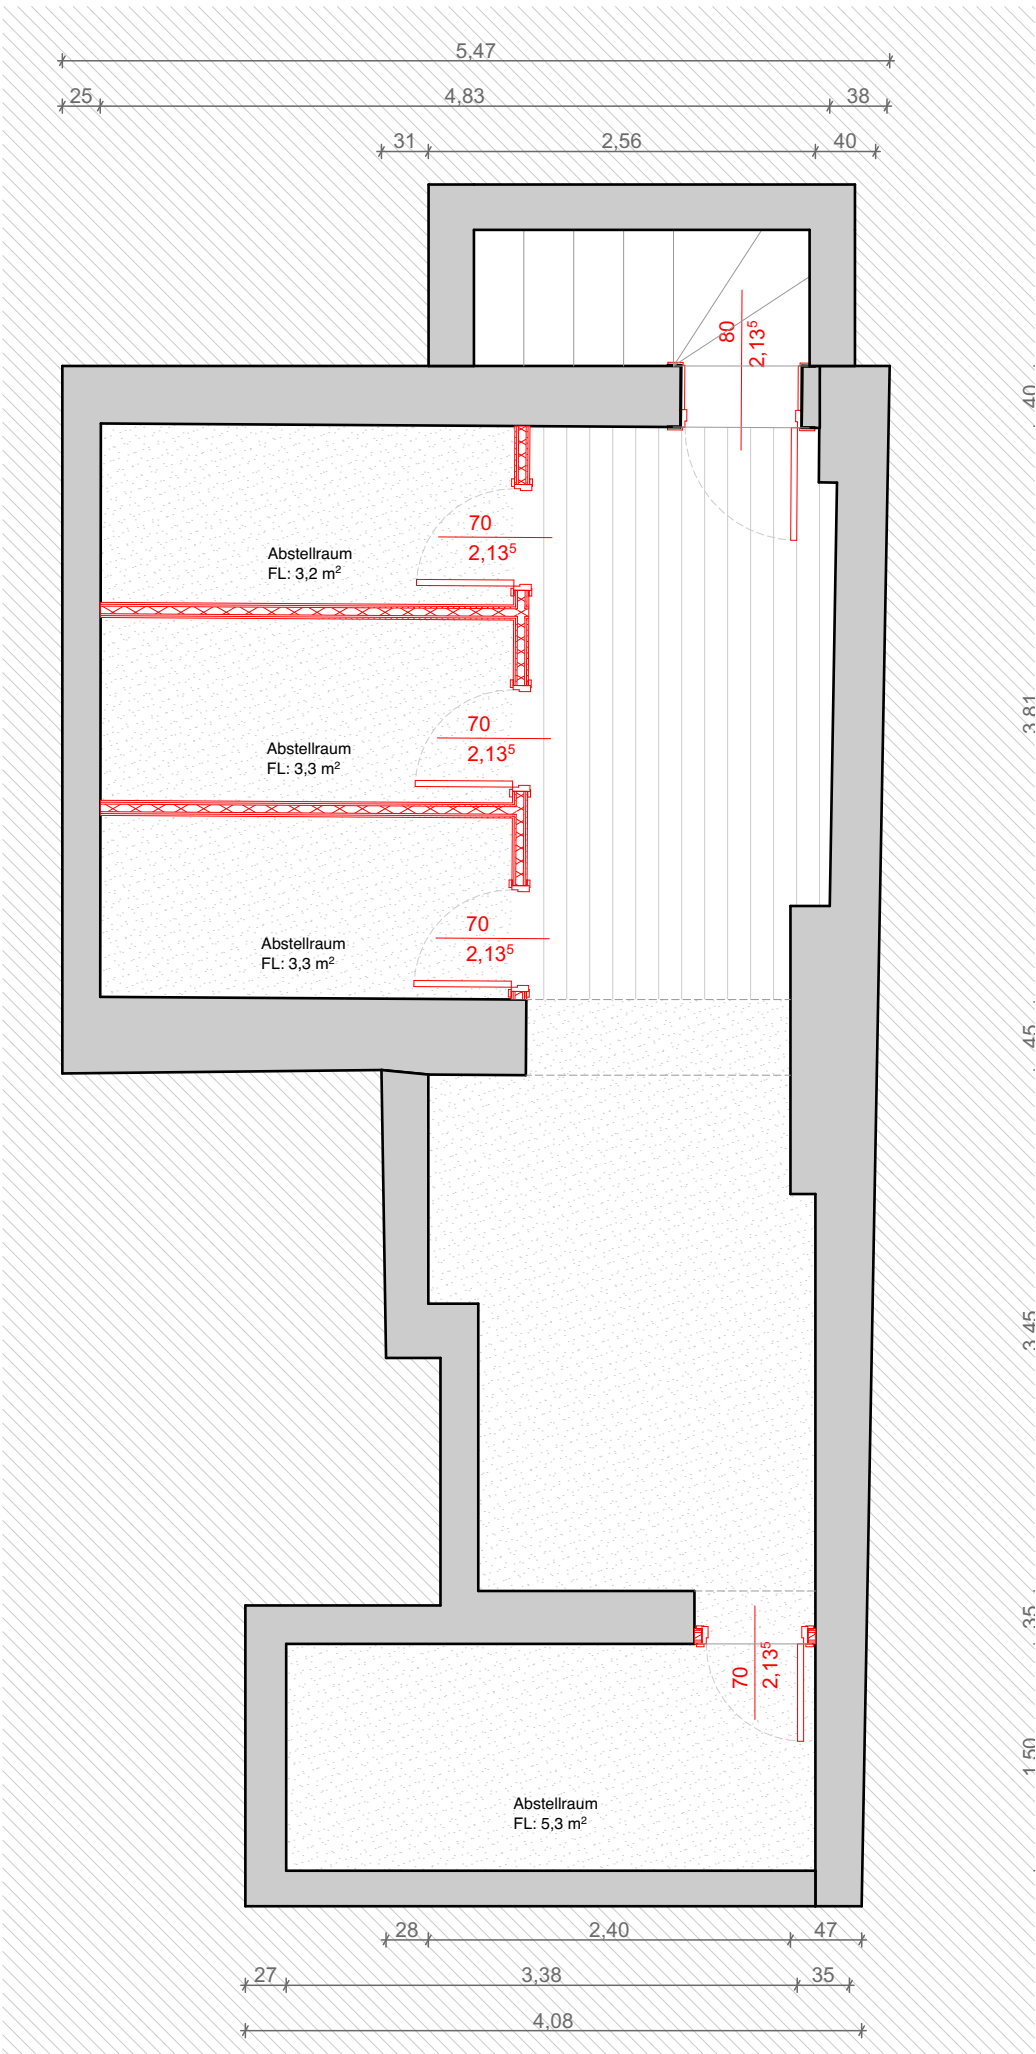

KG
M 1:50

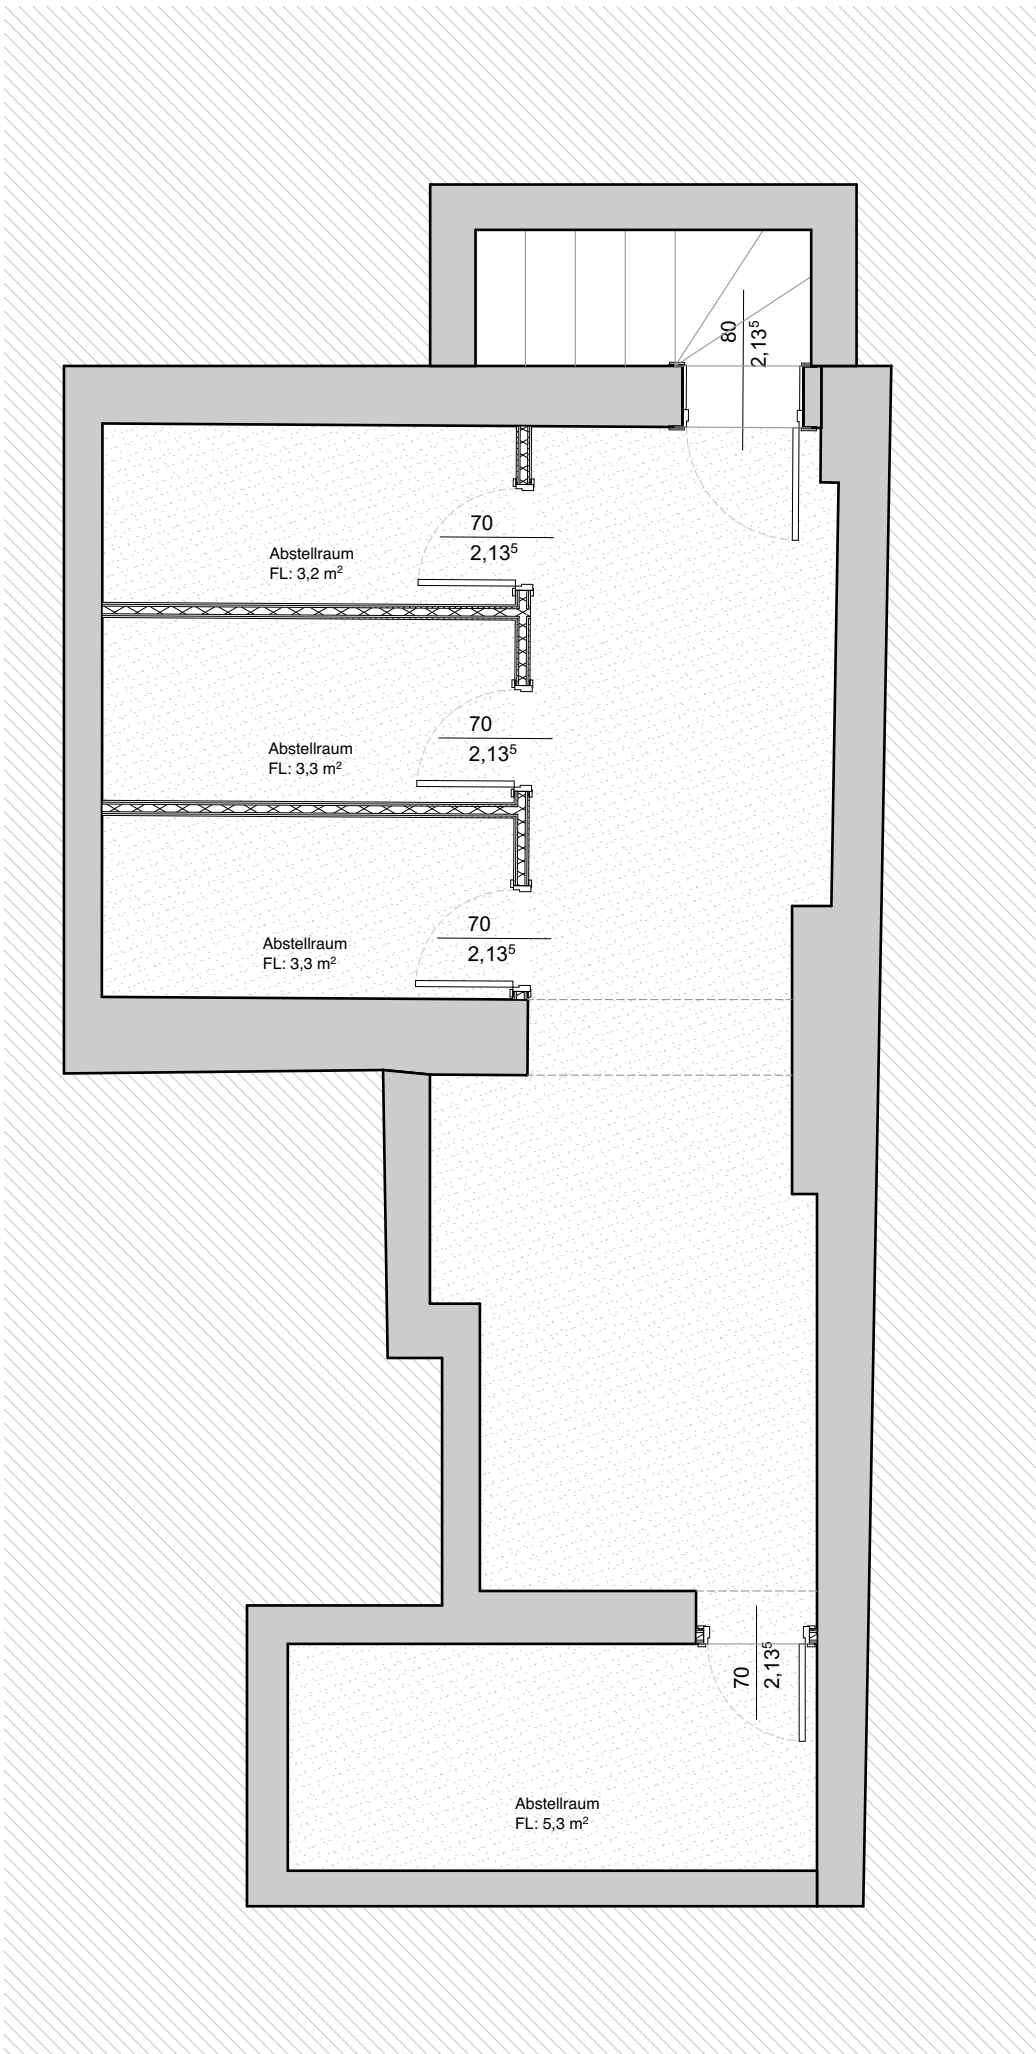

BODENAUFBAU
M 1:50

- BESTAND
- ABRISS
- NEUBAU/ ERGÄNZUNG

PROJEKT

MICHAELISSTRASSE 28
06618 NAUMBURG

CMB ARCHITECTURE

MASSNAHME

DENKMALGERECHTE SANIERUNG EINES
MEHRFAMILIENHAUSES MIT 4 WOHNUNGEN

BAUHERR

Matthias Brandner
Dipl.-Ing. Architekt
T 030 301 00 575
F 030 301 00 571

CMB Architecture
Matthias Brandner
Dipl.-Ing. Architekt
Helmholtzstraße 2-9
10587 Berlin
T 030 301 00 575
F 030 301 00 571
cmb@cmb-architecture.de

ARCHITEKT



plantitel

GRUNDRISS KELLERGESCHOSS

planart

AUSFÜHRUNGSPLANUNG

maßstab
1:50

format

DINA1

gezeichnet

CS

datum original

19.12.2023

index / datum


plannummer

101


SIGNATUR

Bauherr: Unterschrift


Architekt: Unterschrift

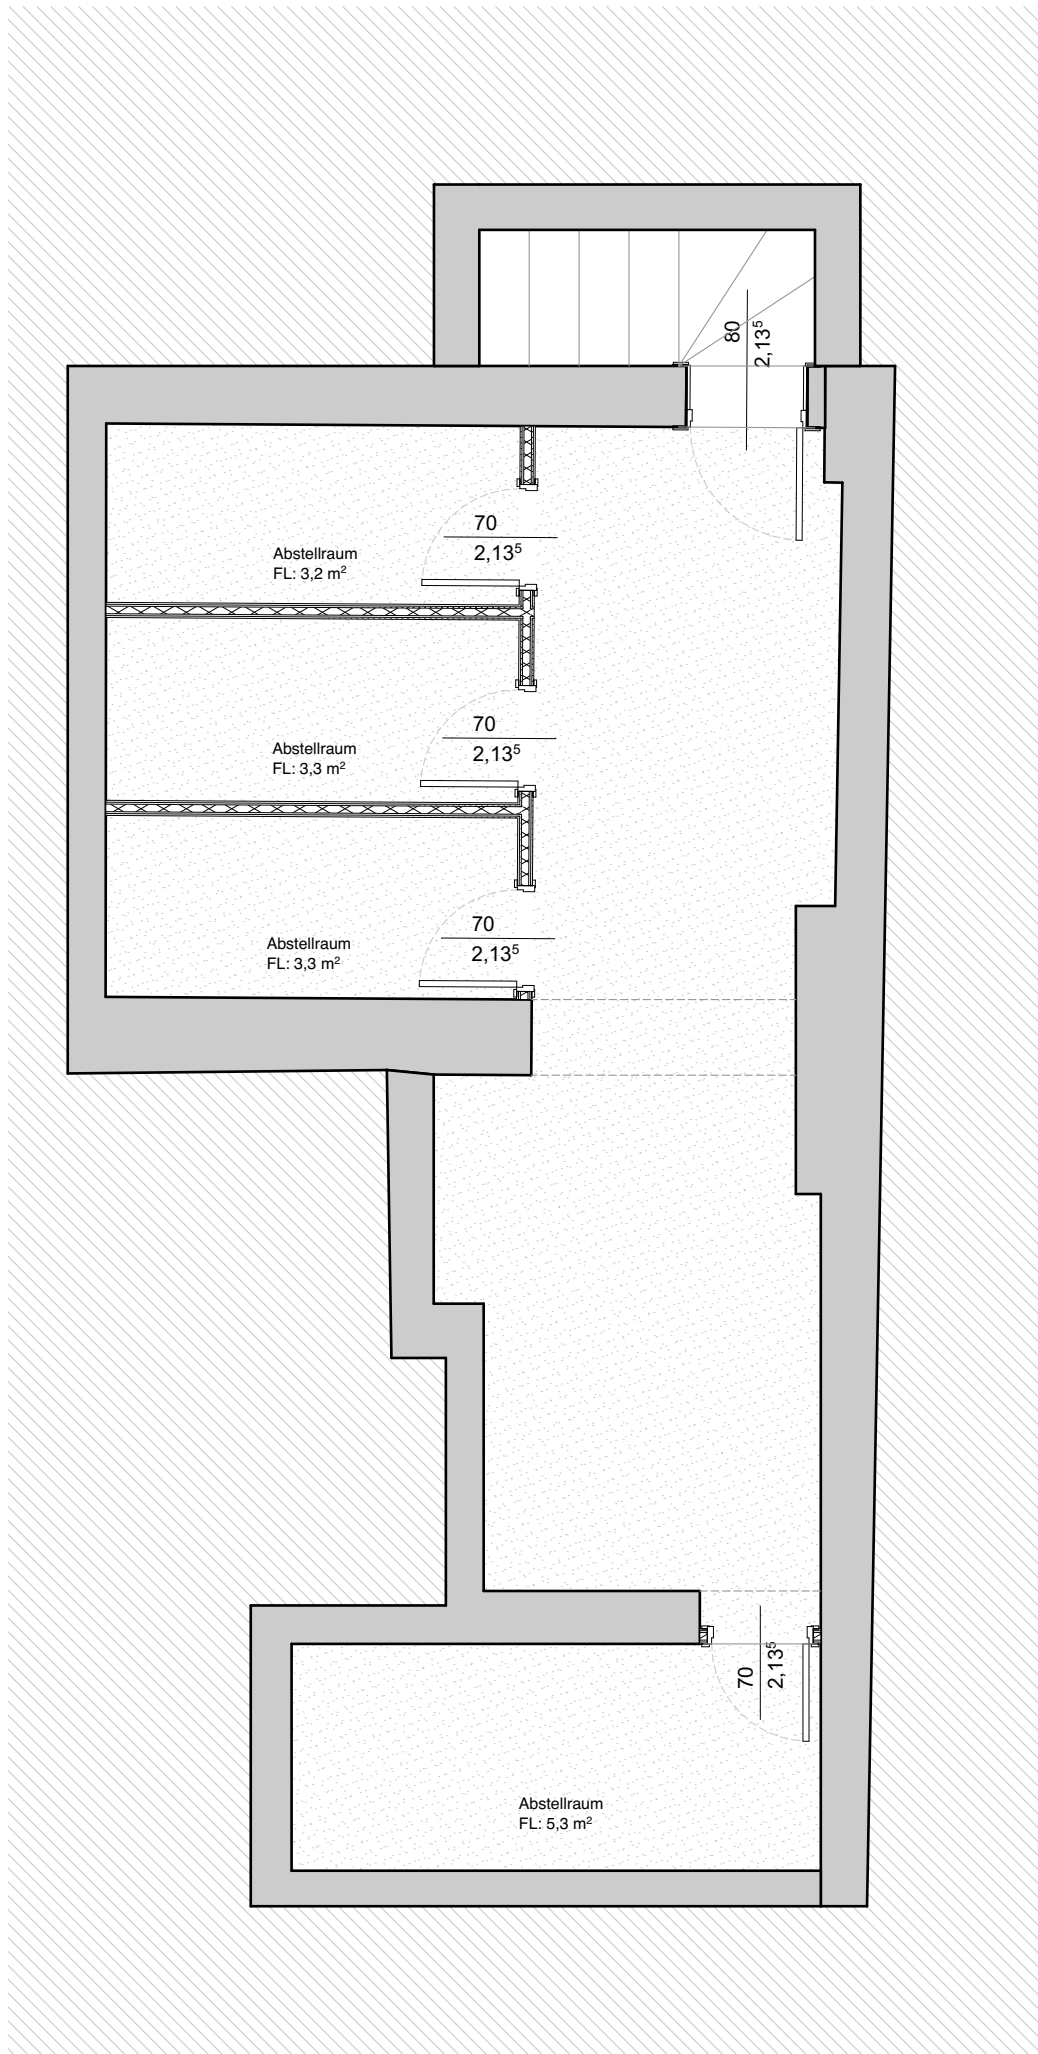

HLS-PLANUNG
M 1:50

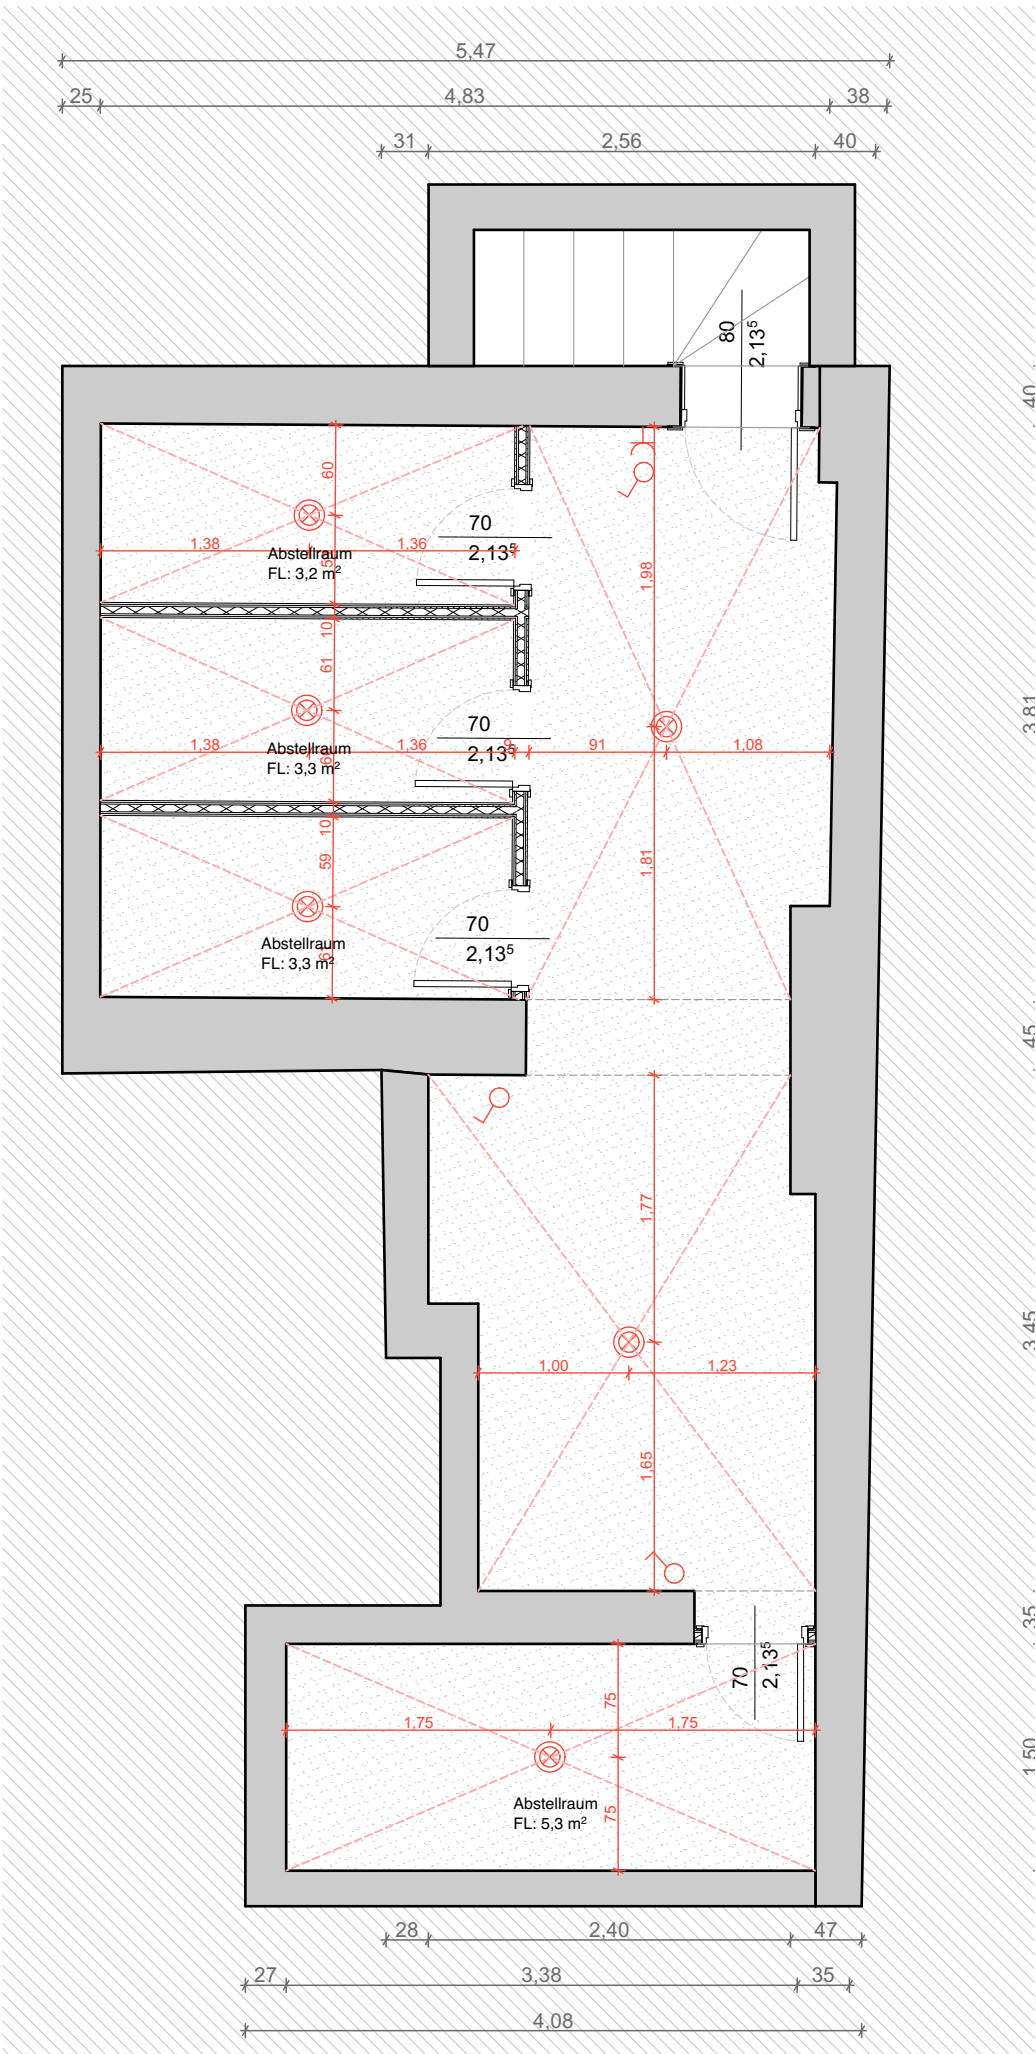

ELEKTROPLANUNG
M 1:50

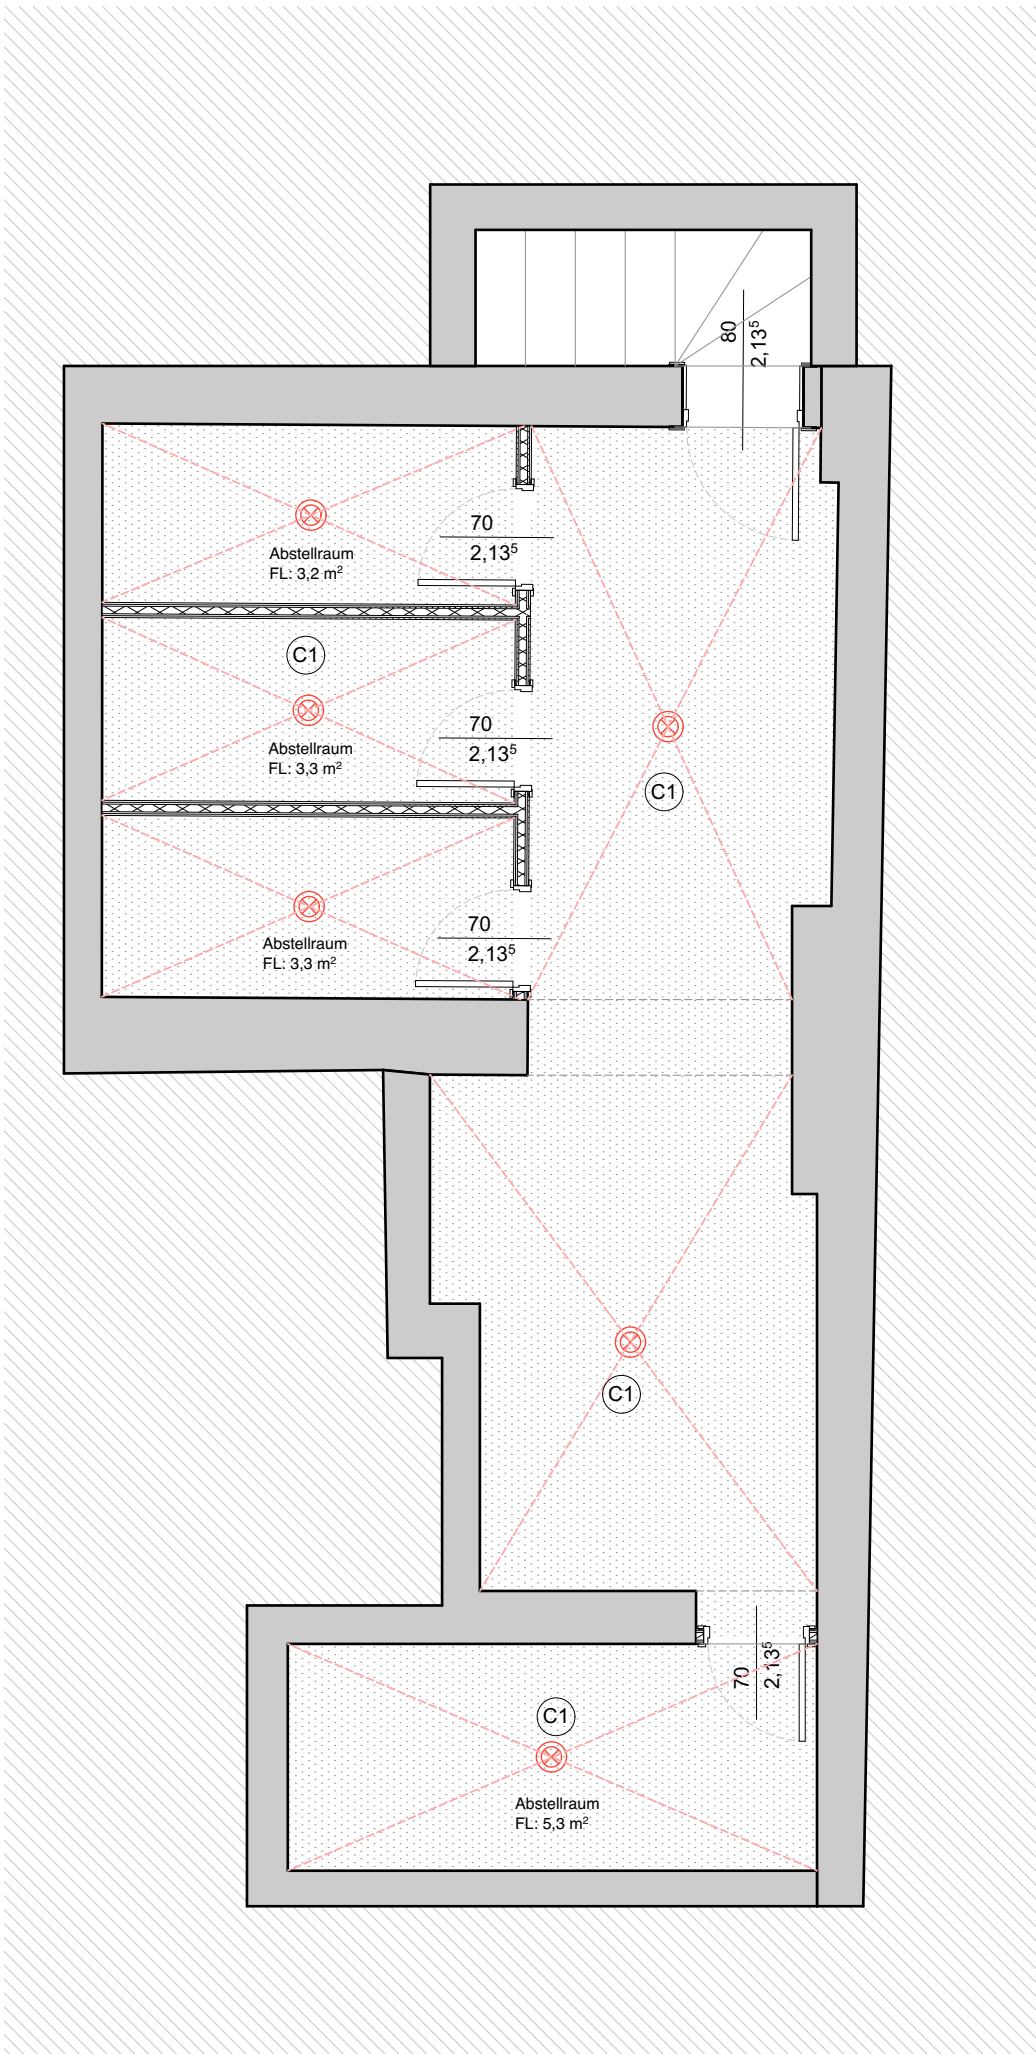

DECKENSPIEGEL
M 1:50

- BESTAND
- ABRISS
- NEUBAU/ ERGÄNZUNG

PROJEKT

MICHAELISSTRASSE 28
06618 NAUMBURG

CMB
ARCHITECTURE

MASSNAHME

DENKMALGERECHTE SANIERUNG EINES
MEHRFAMILIENHAUSES MIT 4 WOHNUNGEN

BAUHERR

Matthias Brandner
Dipl.-Ing. Architekt
T 030 301 00 575
F 030 301 00 571

CMB Architecture
Matthias Brandner
Dipl.-Ing. Architekt
T 030 301 00 575
F 030 301 00 571
cmb@cmb-architecture.de

ARCHITEKT



plantitel

GRUNDRISS KELLERGESCHOSS

planart

AUSFÜHRUNGSPLANUNG

maßstab

1:50

format

DINA1

gezeichnet

CS

datum original

19.12.2023

index / datum


plannummer

102


SIGNATUR

Bauherr Unterschrift


Architekt Unterschrift

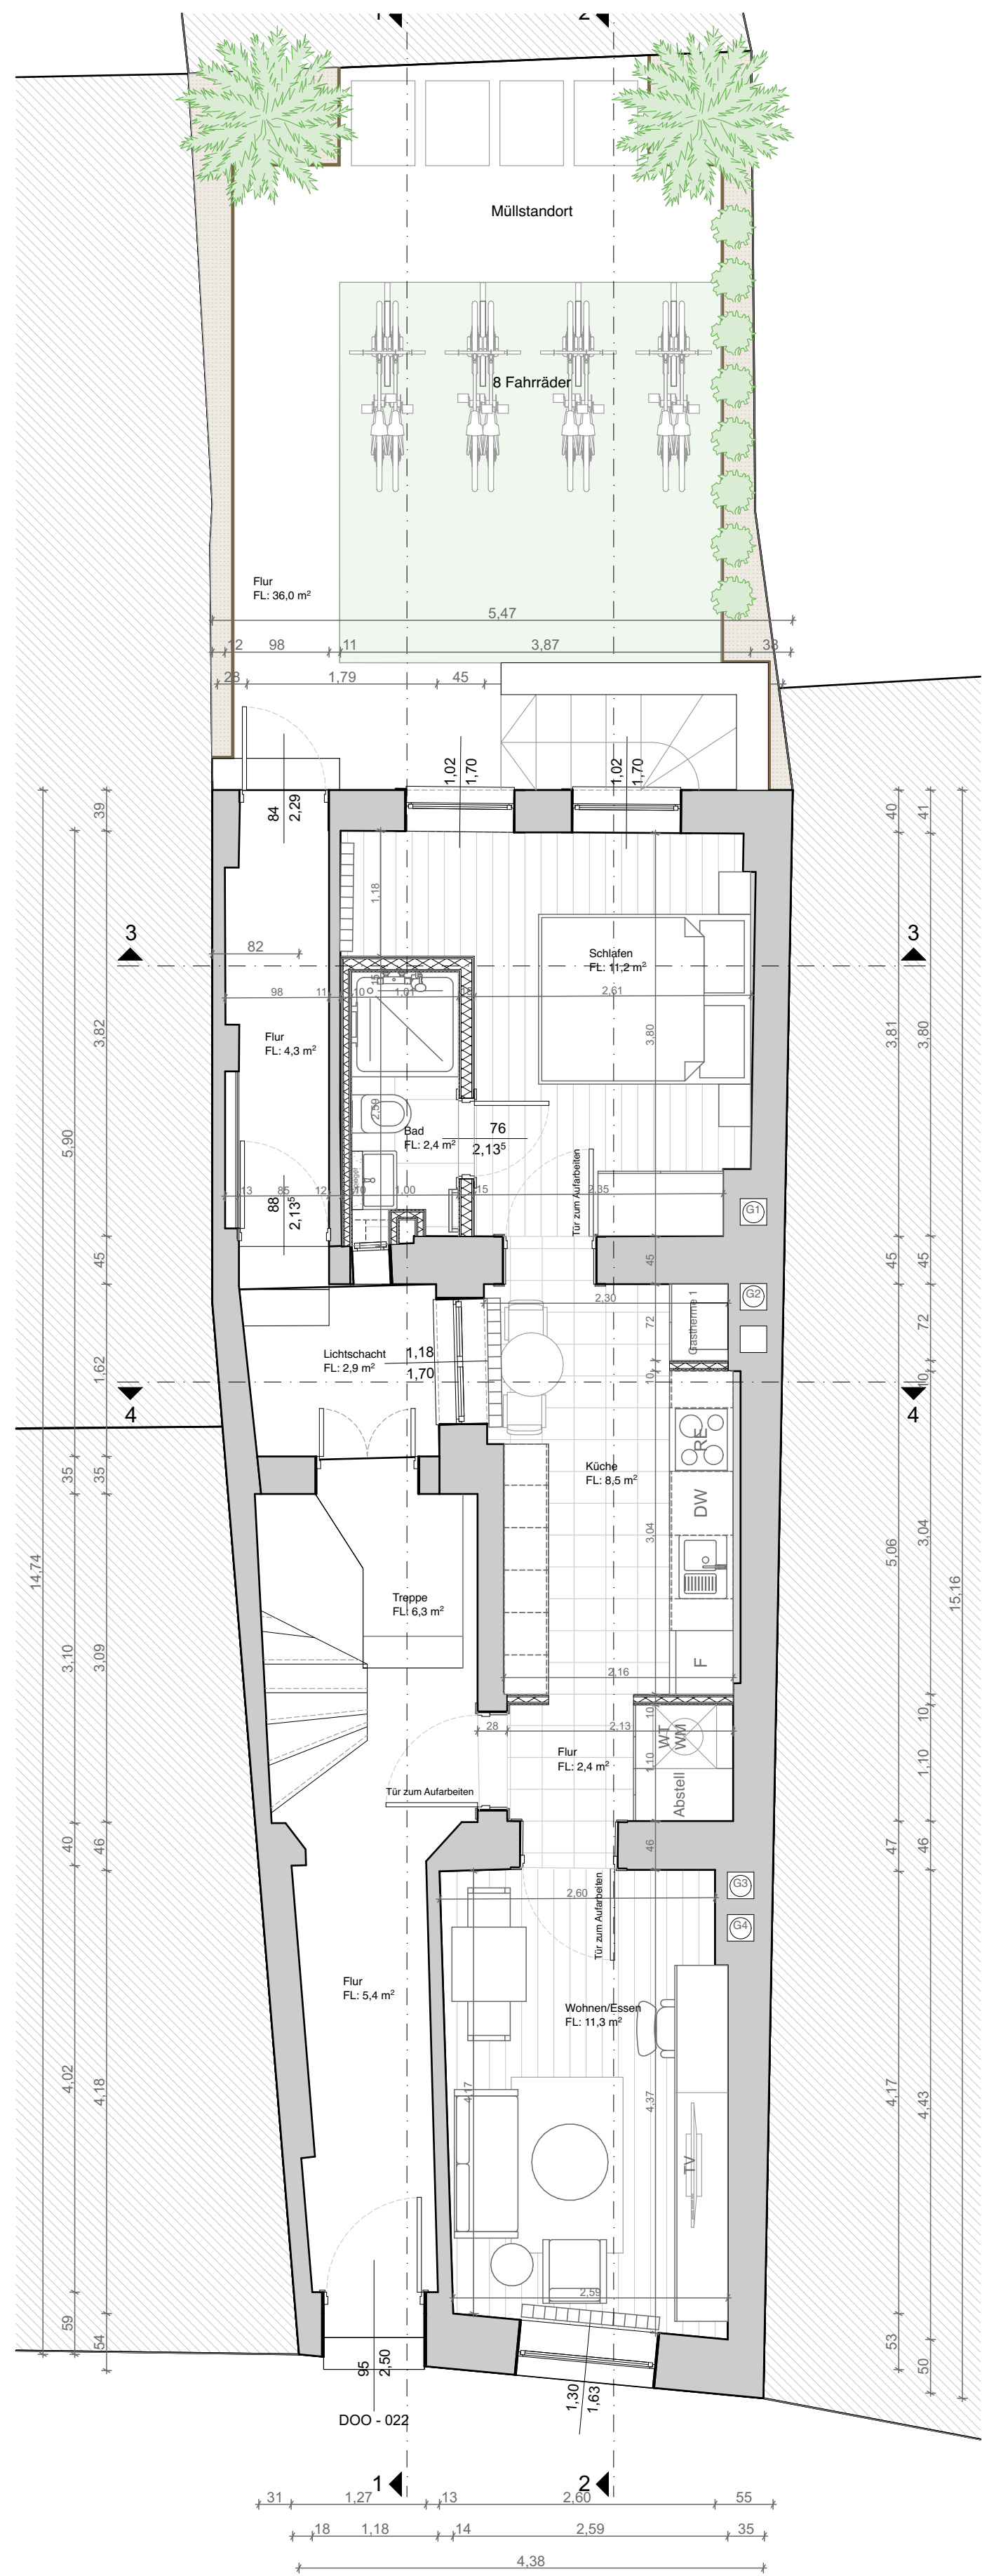

EG
M 1:50

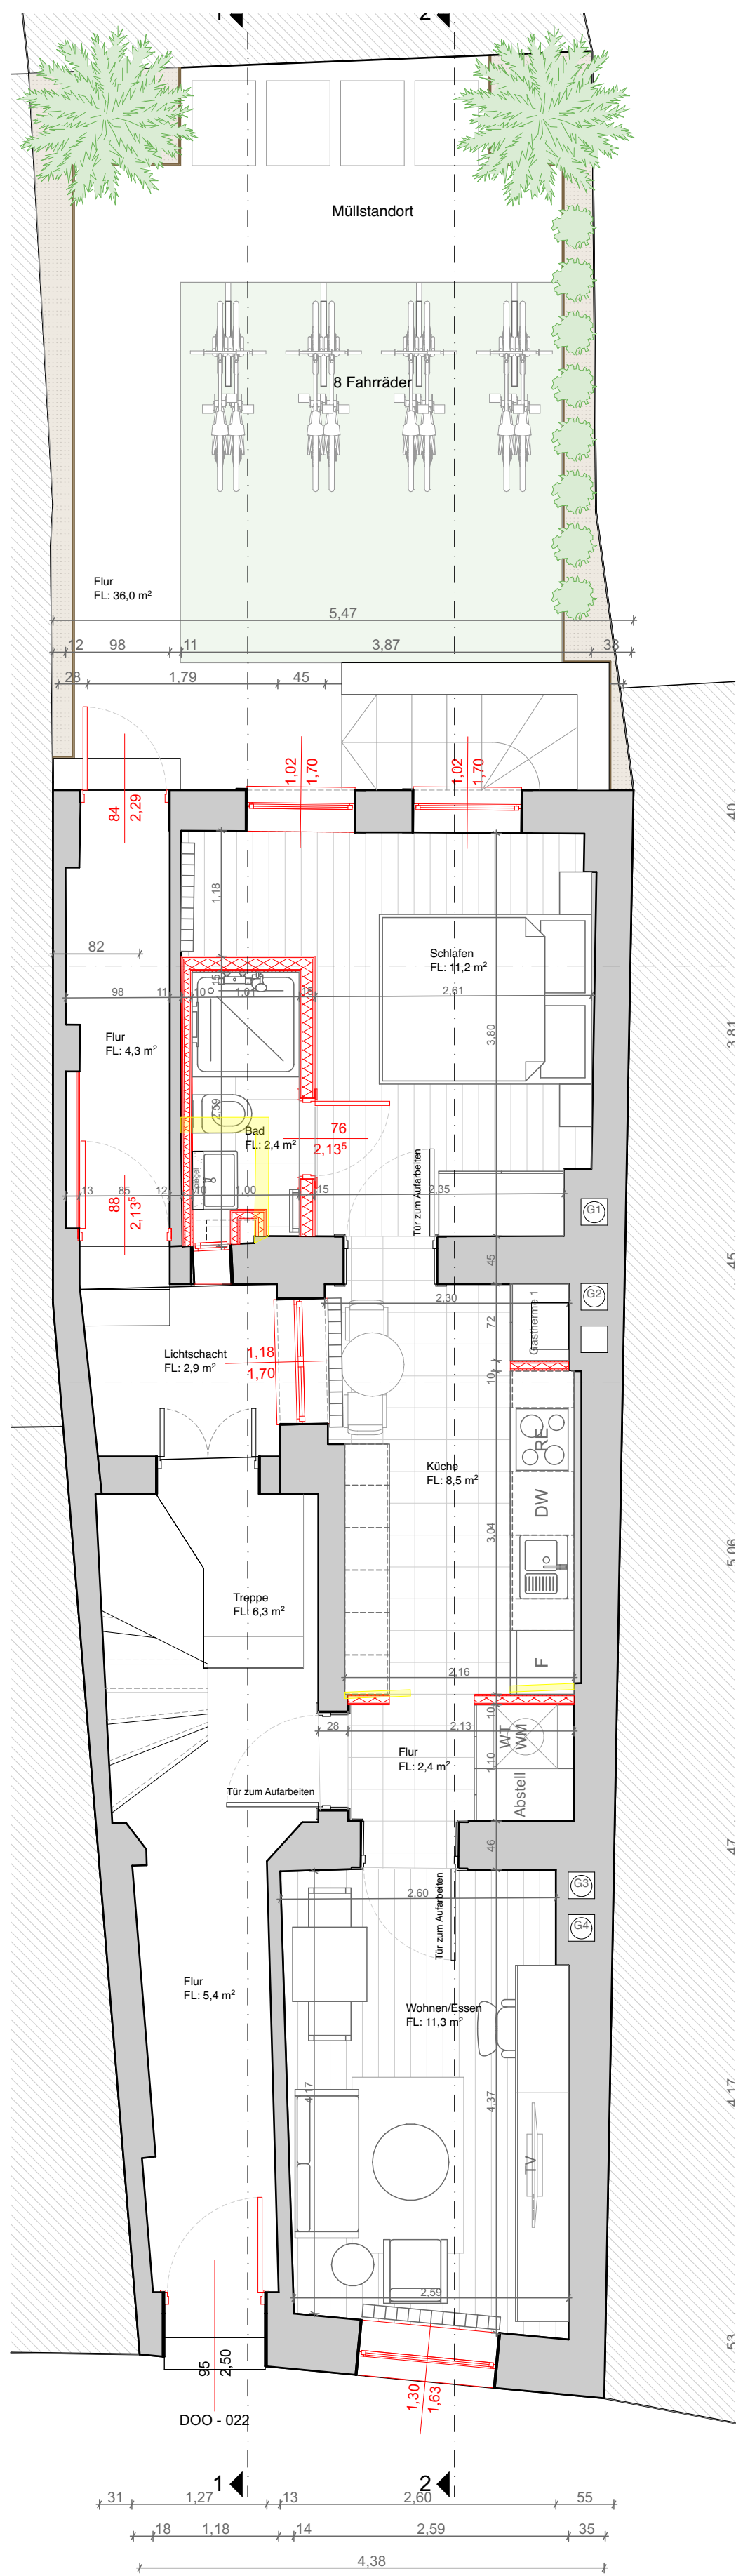

EG
M 1:50

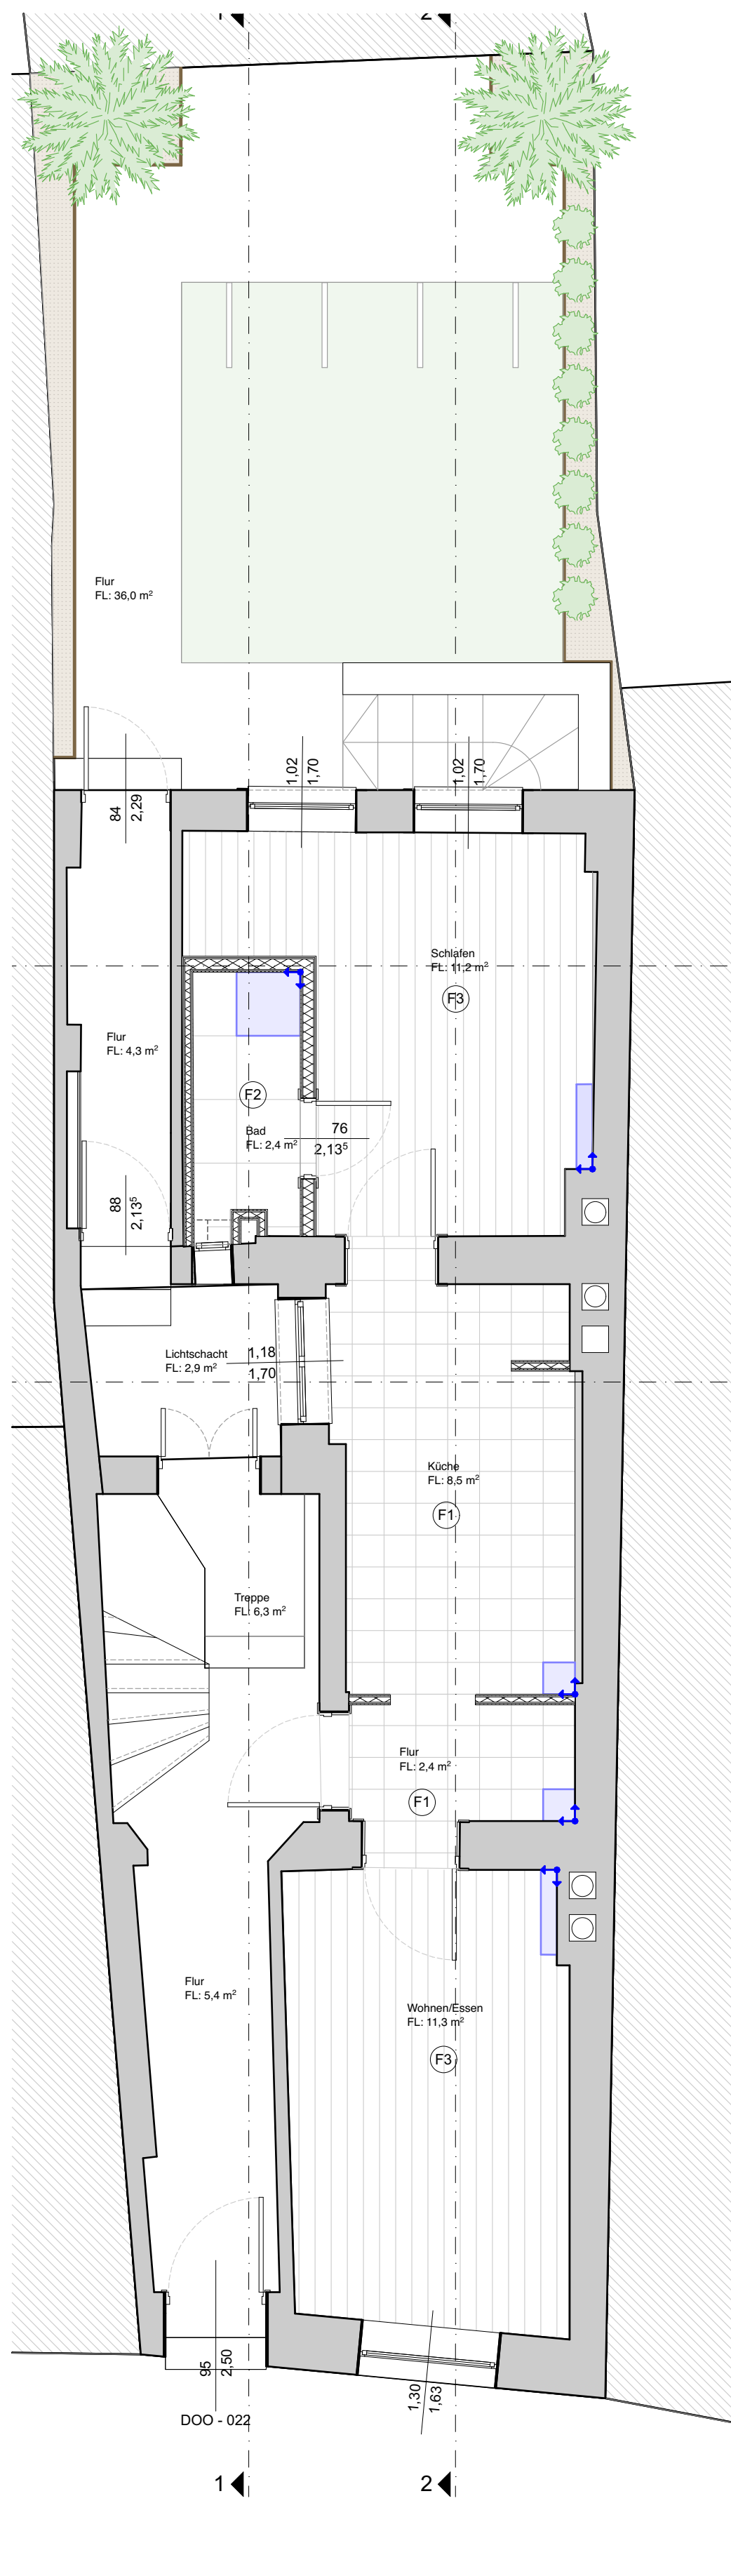

BODENAUFBAU
M 1:50

- BESTAND
- ABRISS
- NEUBAU/ ERGÄNZUNG

PROJEKT

MICHAELISSTRASSE 28
06618 NAUMBURG

CMB ARCHITECTURE

MASSNAHME

DENKMALGERECHTE SANIERUNG EINES
MEHRFAMILIENHAUSES MIT 4 WOHNUNGEN

BAUHERR

Matthias Brandner
Dipl.-Ing. Architekt
T 030 301 00 575
F 030 301 00 571

CMB Architecture
Matthias Brandner
Dipl.-Ing. Architekt
T 030 301 00 575
F 030 301 00 571
cmb@cmb-architecture.de

ARCHITEKT

LAGE

Aerial photograph showing the location of the building at Michaelisstrasse 28, highlighted in red.

plantitel

GRUNDRISS ERDGESCHOSS

planart

AUSFÜHRUNGSPLANUNG

maßstab

1:50

format

DINA1

gezeichnet

CS

datum original

19.12.2023

index / datum


plannummer

103

SIGNATUR

Bauherr: Unterschrift


Architekt: Unterschrift

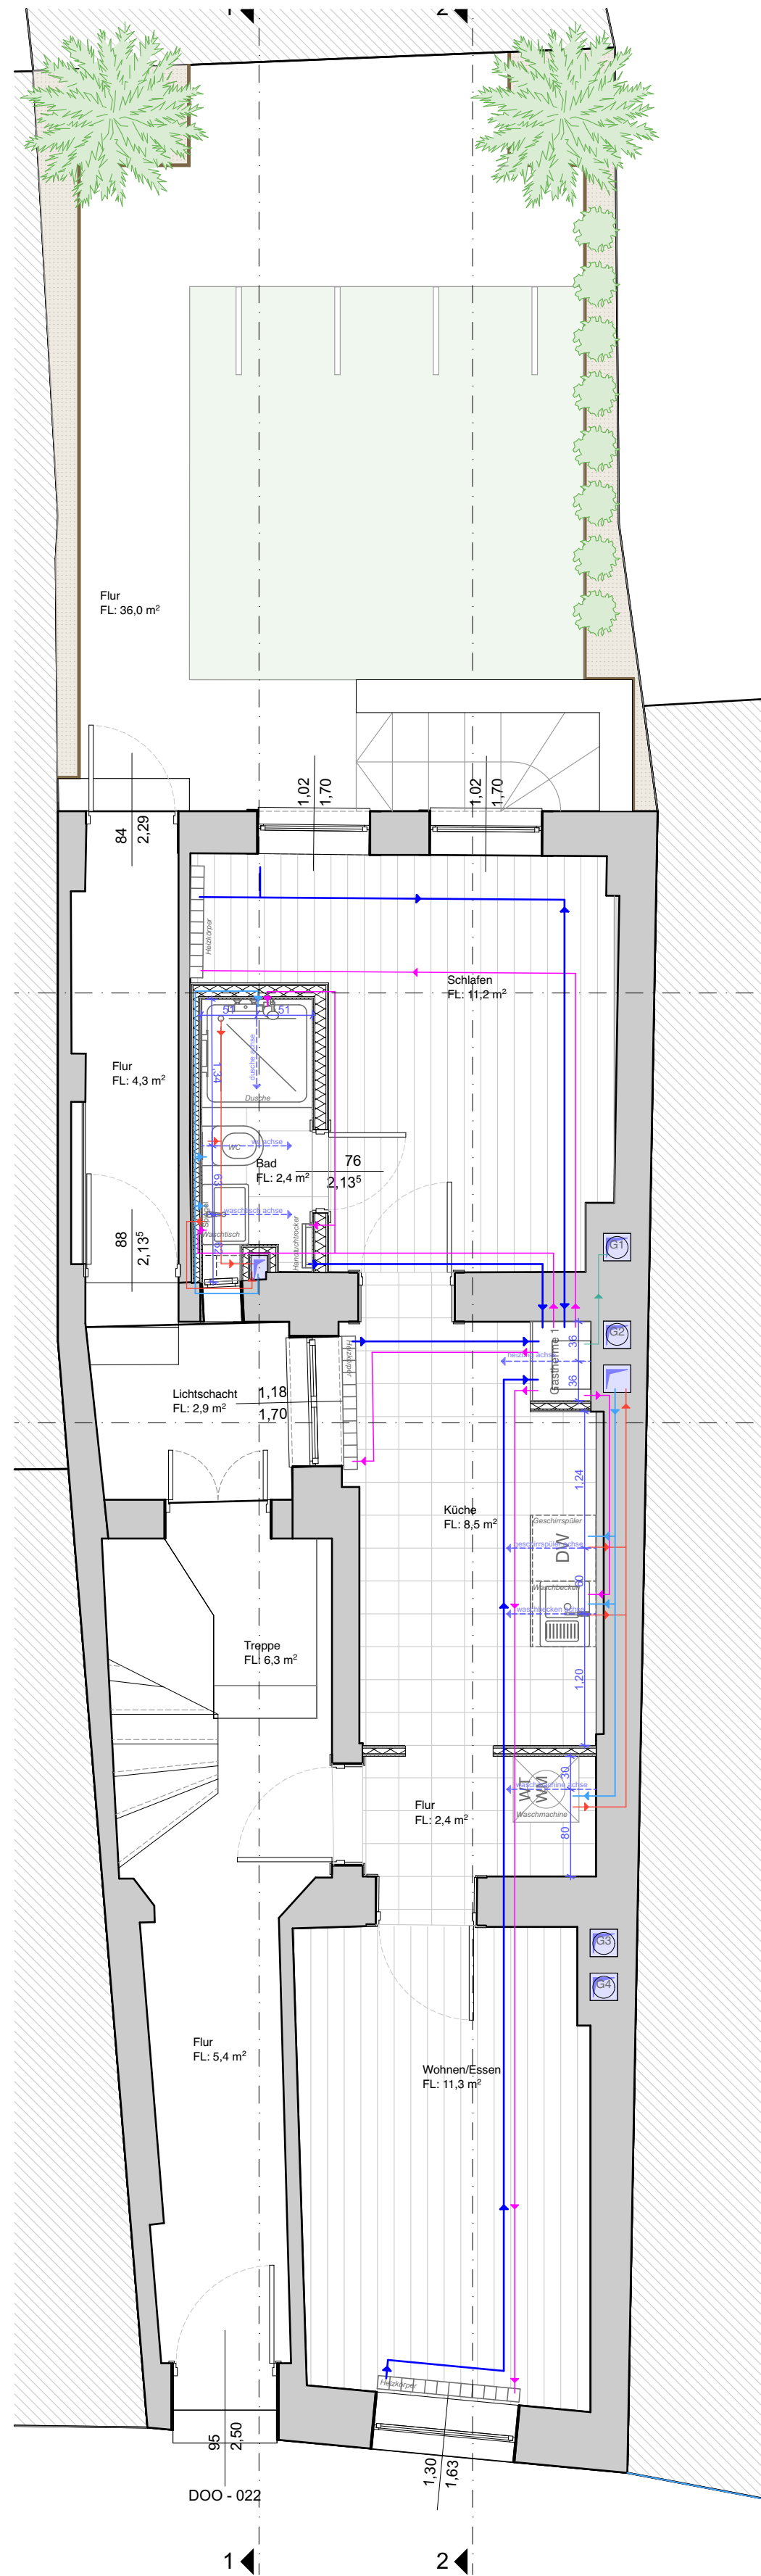

HLS-PLANUNG
M 1:50



ELEKTROPLANUNG
M 1:50

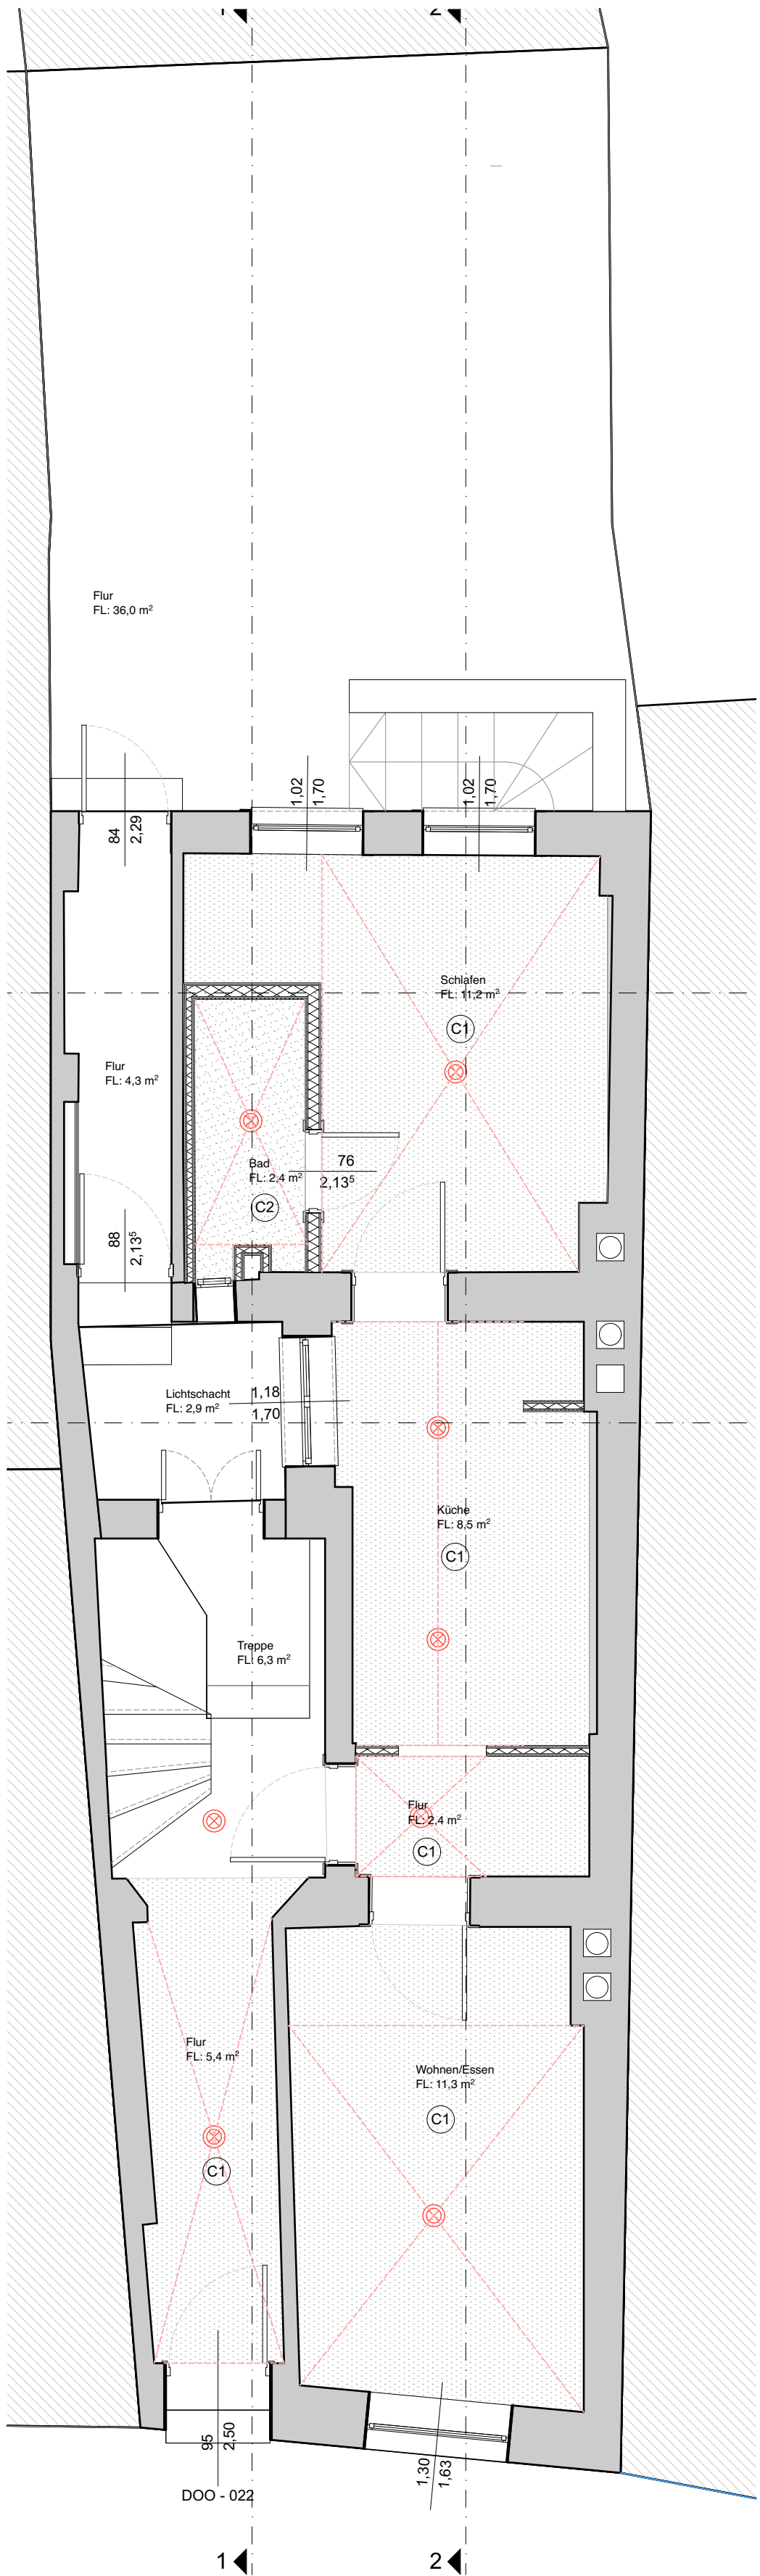

DECKENSPIEGEL
M 1:50

- BESTAND
- ABRISS
- NEUBAU/ ERGÄNZUNG

PROJEKT
MICHAELISSTRASSE 28
06618 NAUMBURG

CMB
ARCHITECTURE

MASSNAHME
DENKMALGERECHTE SANIERUNG EINES
MEHRFAMILIENHAUSES MIT 4 WOHNUNGEN

BAUHERR
Matthias Brandner
Dipl.-Ing. Architekt
T 030 301 00 575
F 030 301 00 571

CMB Architecture
Matthias Brandner
Dipl.-Ing. Architekt
T 030 301 00 575
F 030 301 00 571
cmb@cmb-architecture.de

ARCHITEKT
Helmholtzstraße 2-9
10587 Berlin



plantitel
GRUNDRISS ERDGESCHOSS

planart
AUSFÜHRUNGSPLANUNG

maßstab
1:50

format
DINA1

gezeichnet
CS


datum original
19.12.2023

index / datum


plannummer
104

SIGNATUR
Bauherr: Unterschrift


Architekt: Unterschrift

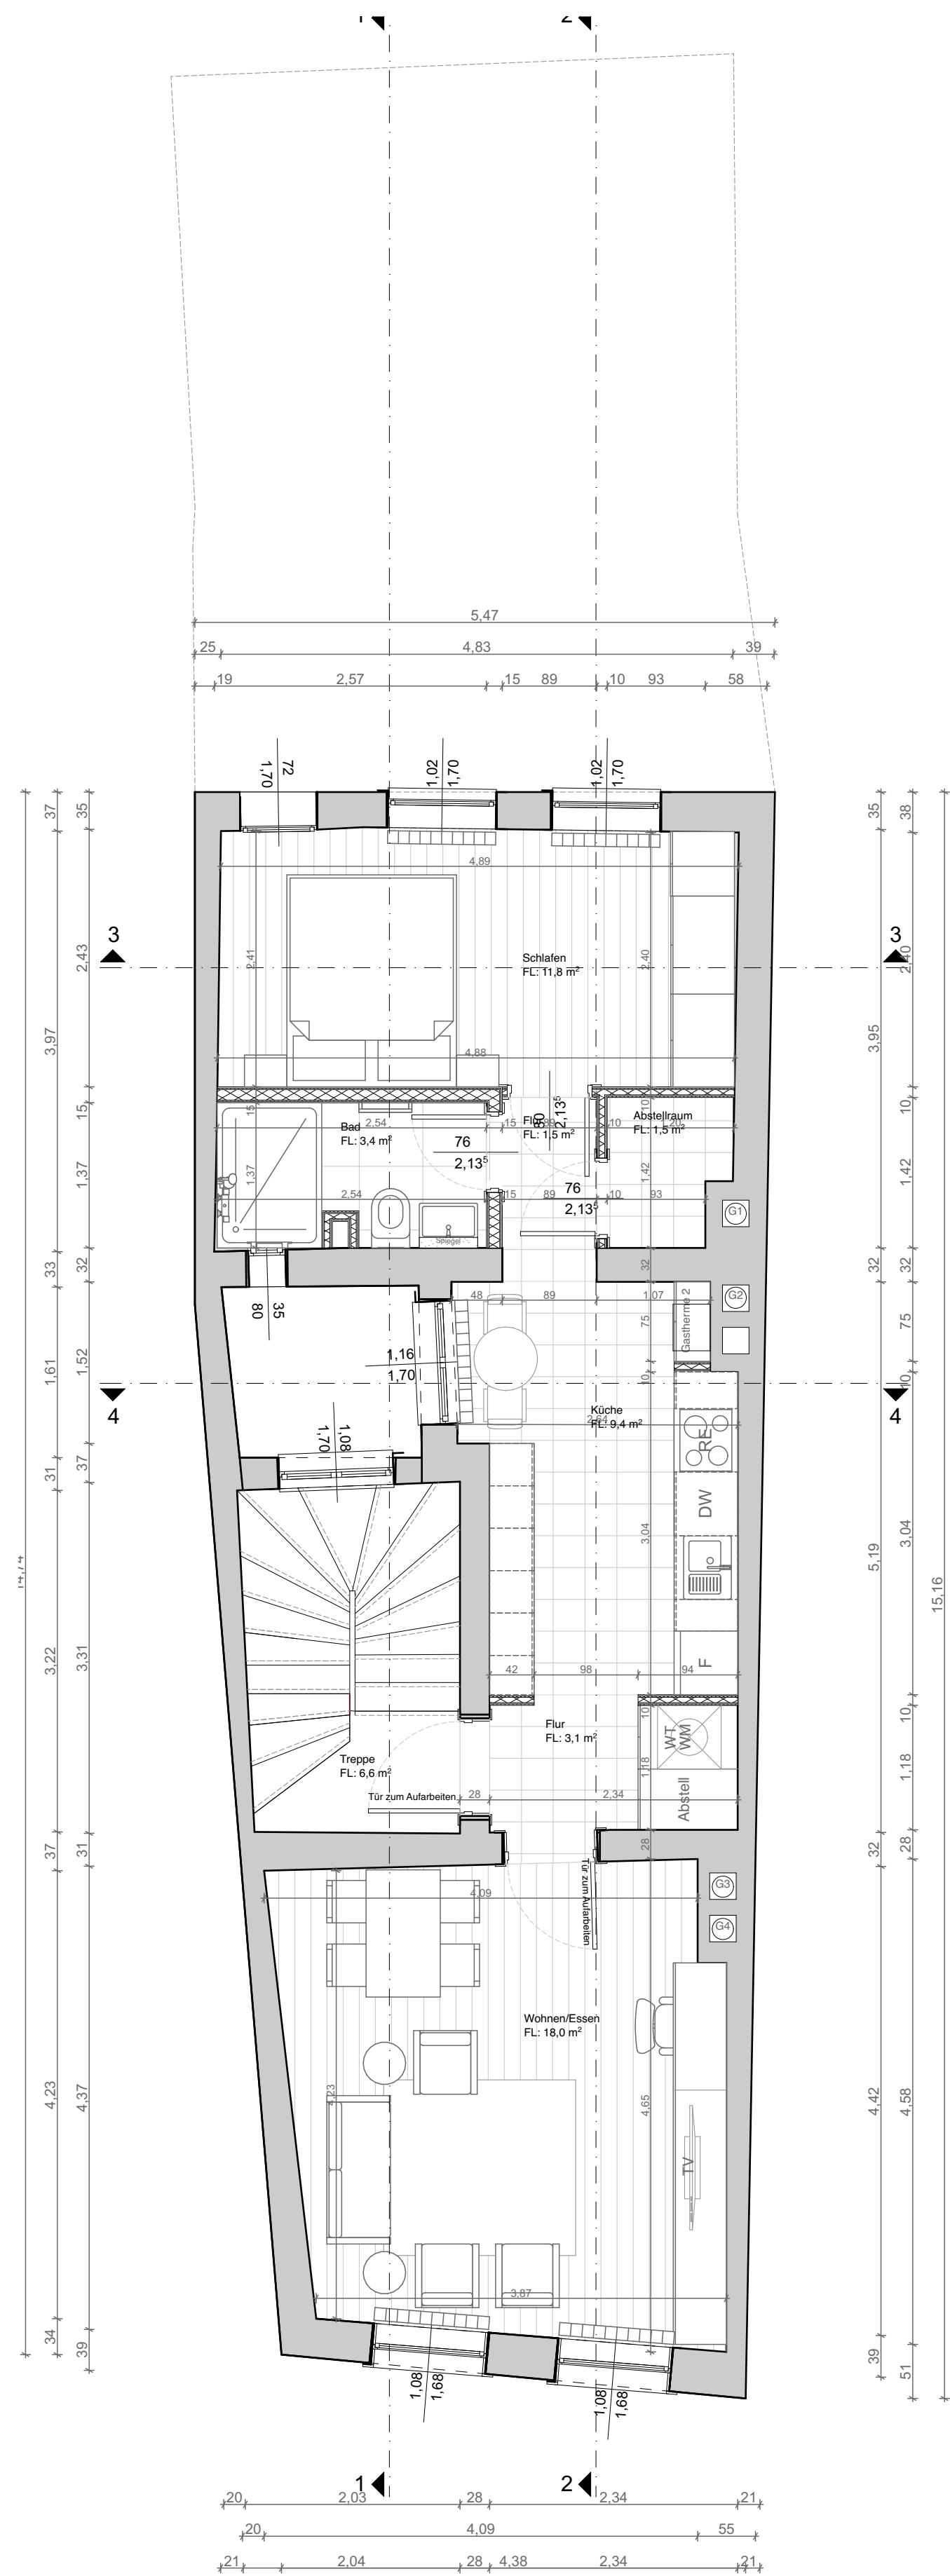

1. OG
M 1:50

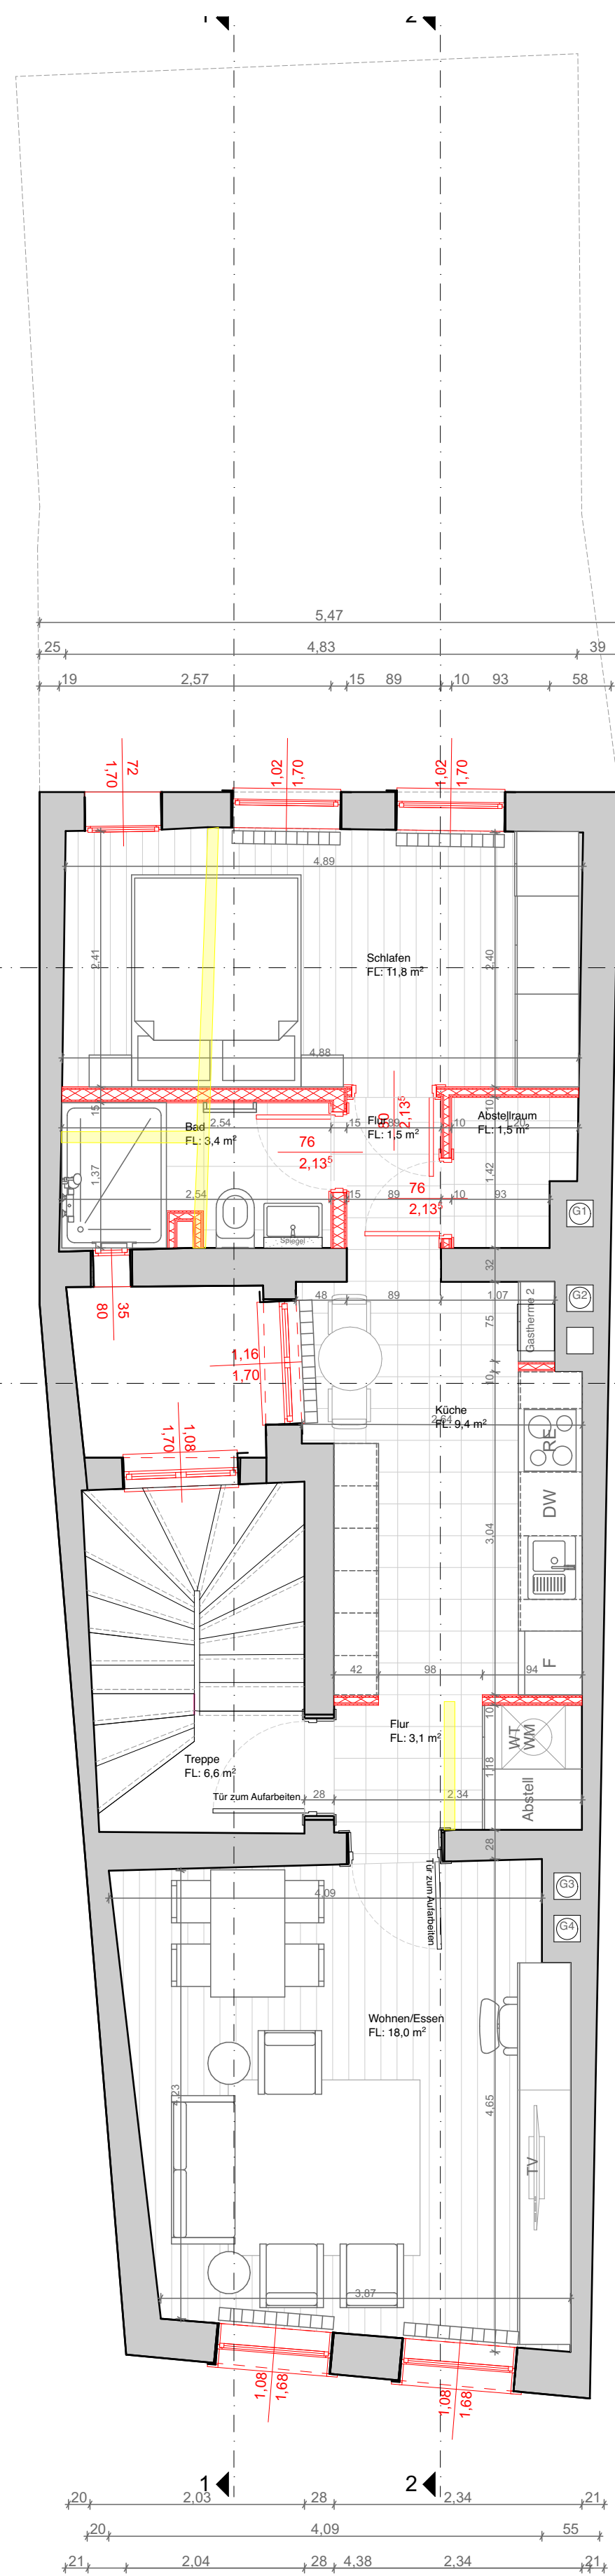

1. OG
M 1:50

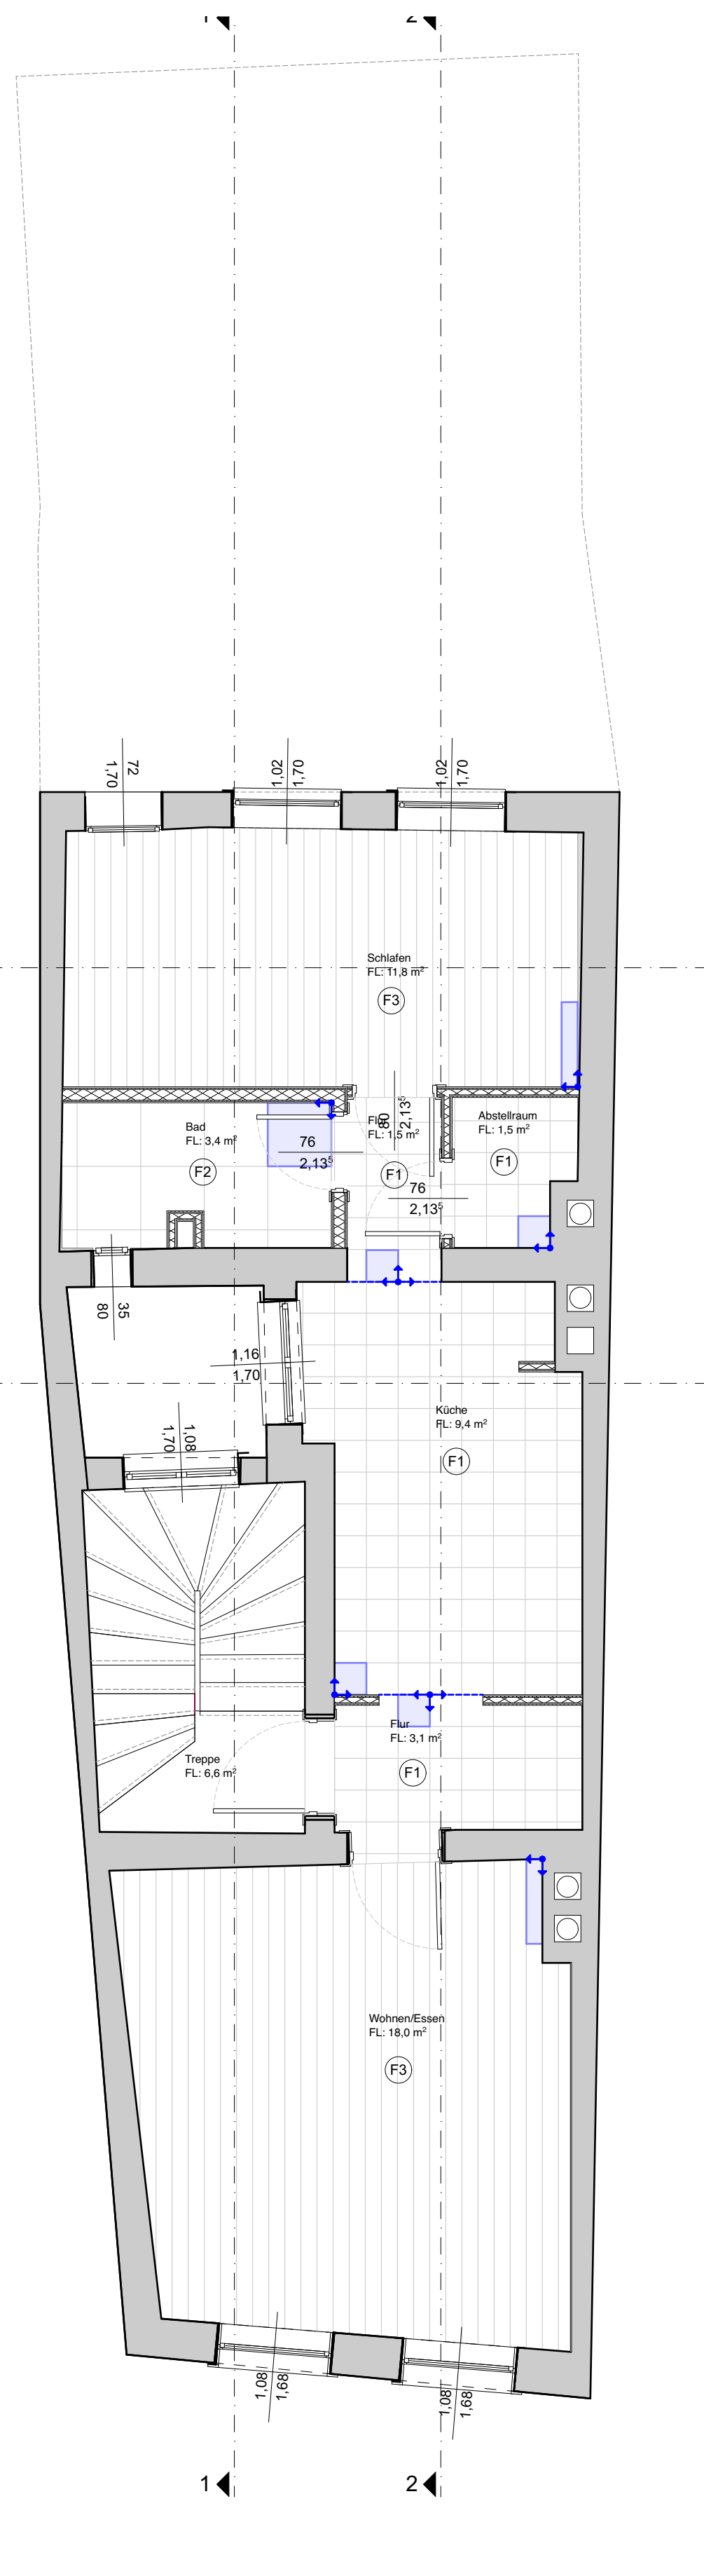

BODENAUFBAU
M 1:50

- BESTAND
- ABRISS
- NEUBAU/ERGÄNZUNG

PROJEKT

MICHAELISSTRASSE 28
06618 NAUMBURG

MASSNAHME

DENKMALGERECHTE SANIERUNG EINES
MEHRFAMILIENHAUSES MIT 4 WOHNUNGEN

BAUHERR

Matthias Brandner
Dipl.-Ing. Architekt
T 030 301 00 575
F 030 301 00 571

ARCHITEKT

CMB Architecture
Matthias Brandner
Dipl.-Ing. Architekt
Helmholtzstraße 2-9
10587 Berlin
T 030 301 00 575
F 030 301 00 571
cmb@cmb-architecture.de

LAGE

PLAN-INFO

plantitel

GRUNDRISS 1.OG

planart

AUSFÜHRUNGSPLANUNG

maßstab

1:50

format

DINA1

gezeichnet

CS

datum original

19.12.2023

index / datum


plannummer

105


SIGNATUR

Bauherr: Unterschrift


Architekt: Unterschrift

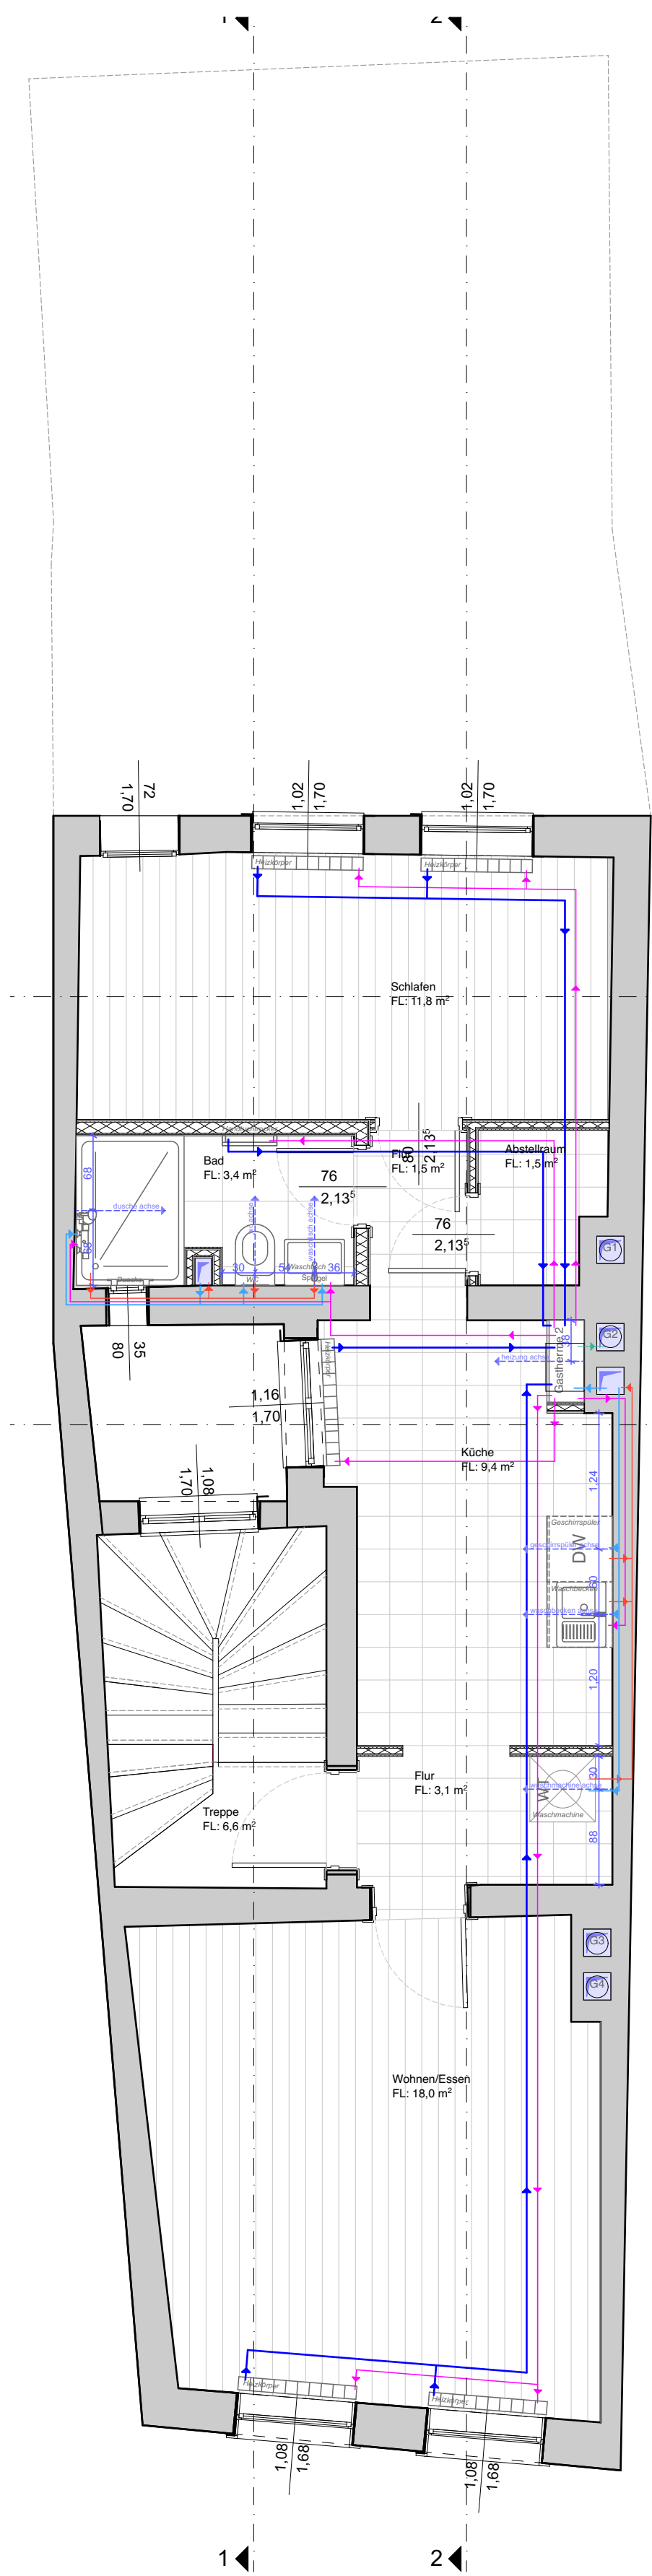

HLS-PLANUNG
M 1:50

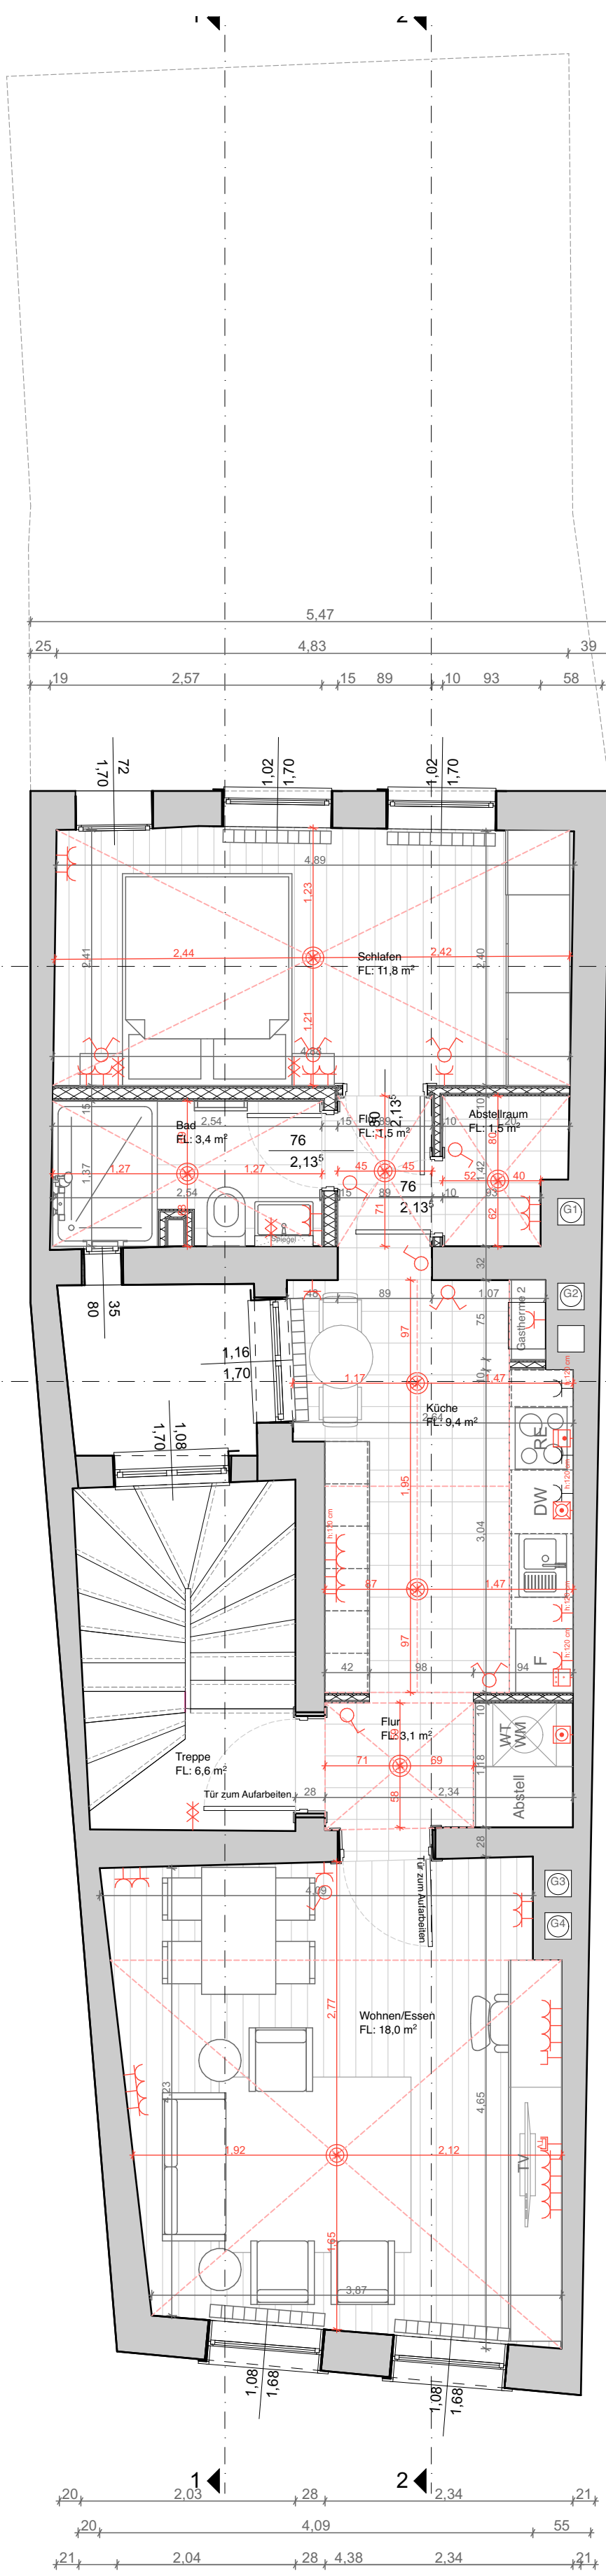

ELEKTROPLANUNG
M 1:50

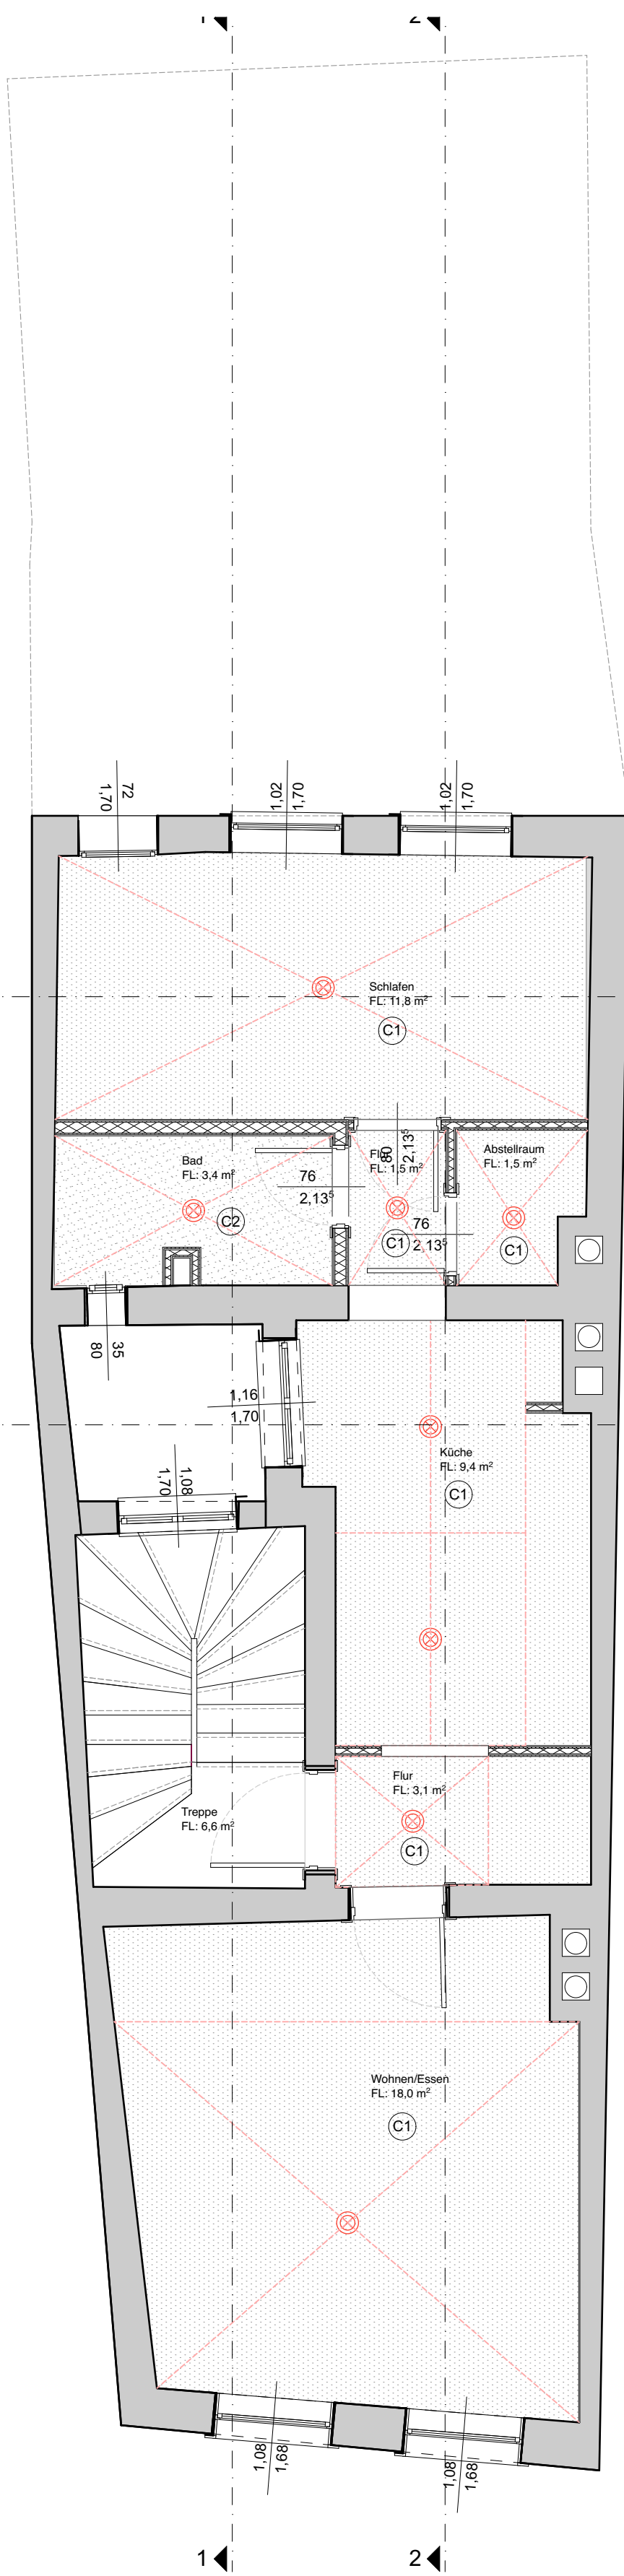

DECKENSPIEGEL
M 1:50

- BESTAND
- ABRISS
- NEUBAU/ ERGÄNZUNG

PROJEKT

MICHAELISSTRASSE 28
06618 NAUMBURG

MASSNAHME

DENKMALGERECHTE SANIERUNG EINES
MEHRFAMILIENHAUSES MIT 4 WOHNUNGEN

BAUHERR

Matthias Brandner
Dipl.-Ing. Architekt
T 030 301 00 575
F 030 301 00 571
cmb@cmb-architecture.de

CMB Architecture
Matthias Brandner
Dipl.-Ing. Architekt
Helmholtzstraße 2-9
10587 Berlin
T 030 301 00 575
F 030 301 00 571
cmb@cmb-architecture.de

ARCHITEKT



plantitel

GRUNDRISS 1.OG

planart

AUSFÜHRUNGSPLANUNG

format

DINA1

gezeichnet

CS

datum original

19.12.2023

index / datum

maßstab

1:50


plannummer

106


SIGNATUR

Bauherr: Unterschrift


Architekt: Unterschrift

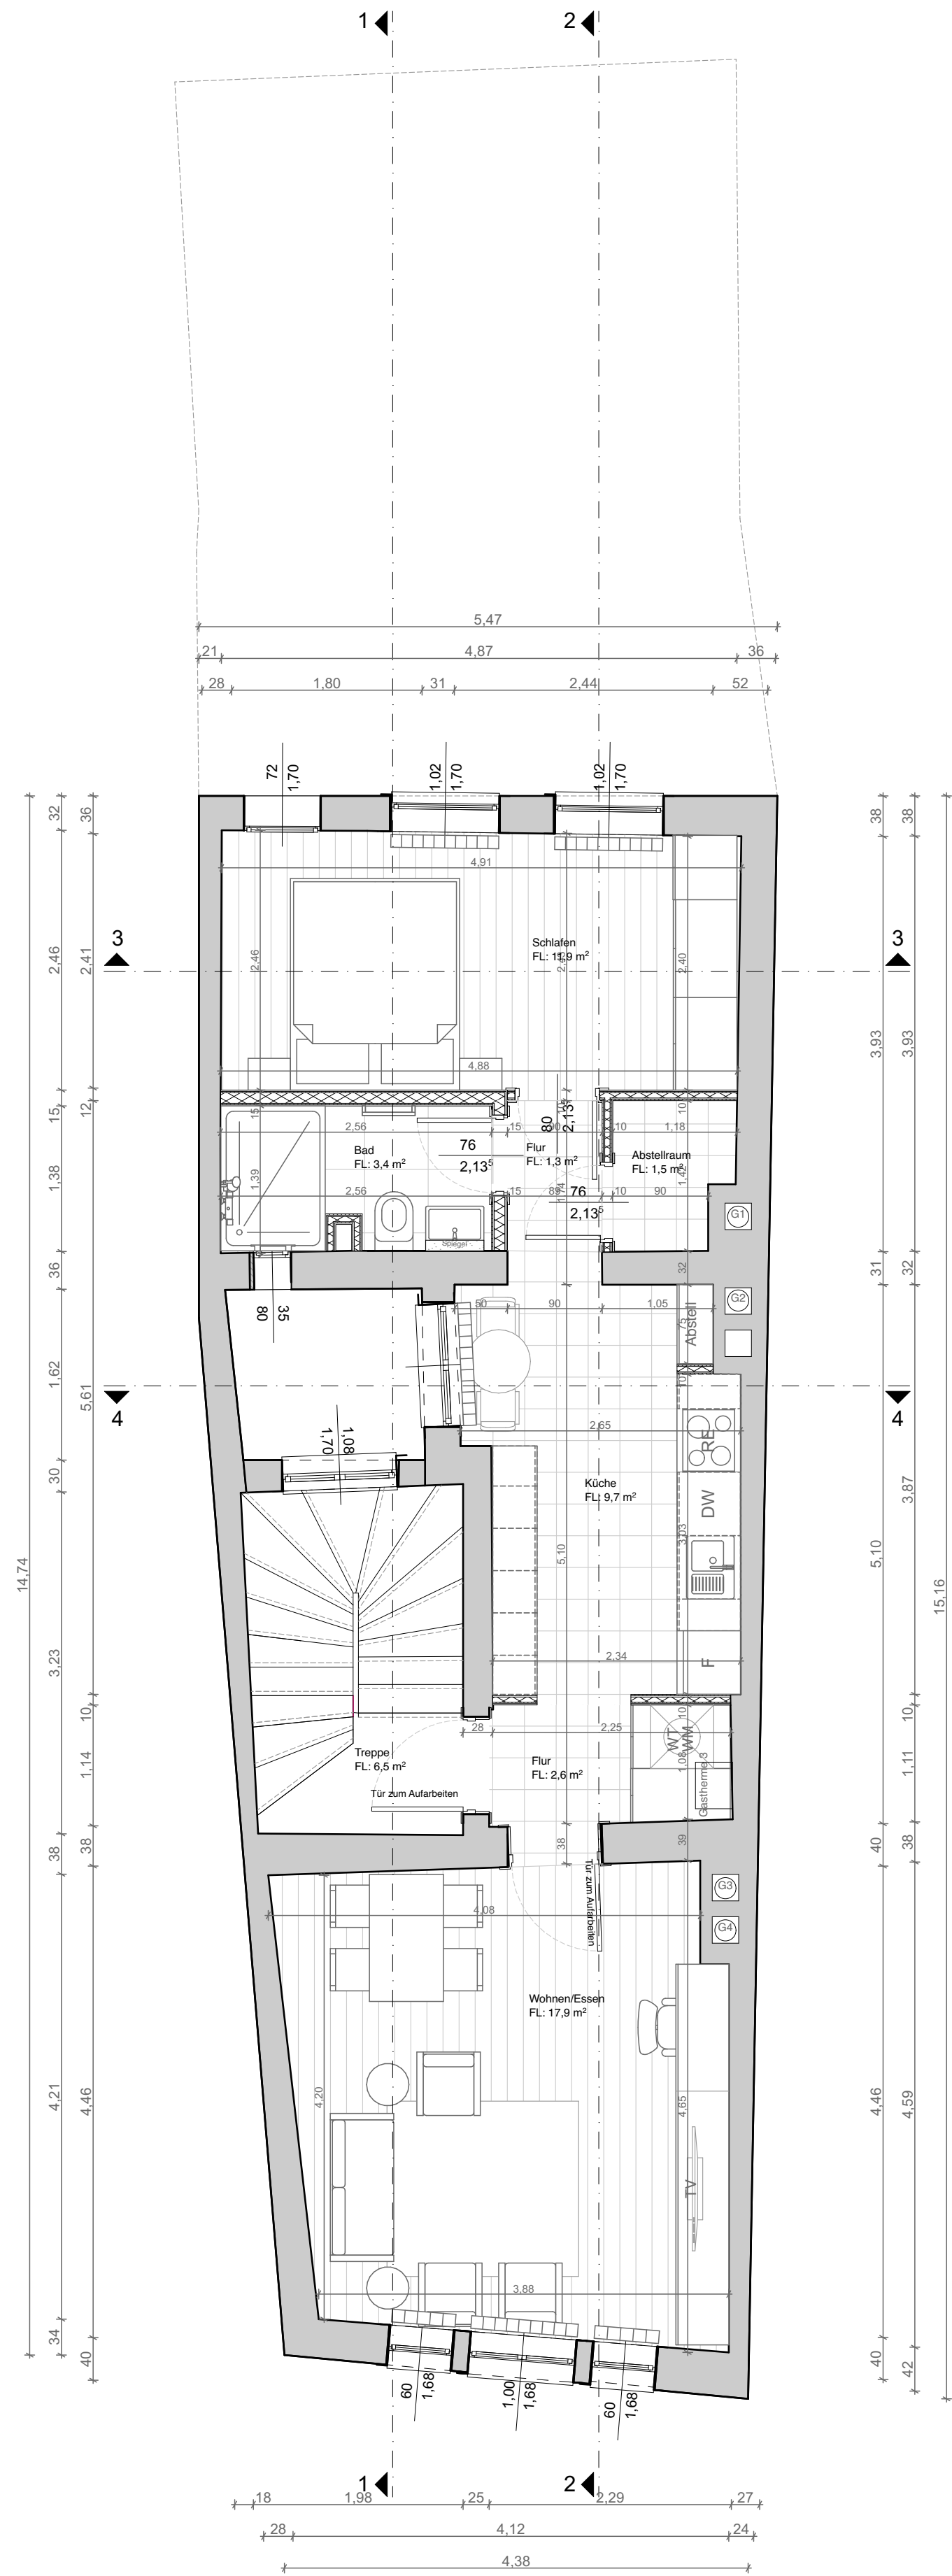

2.OG
M 1:50

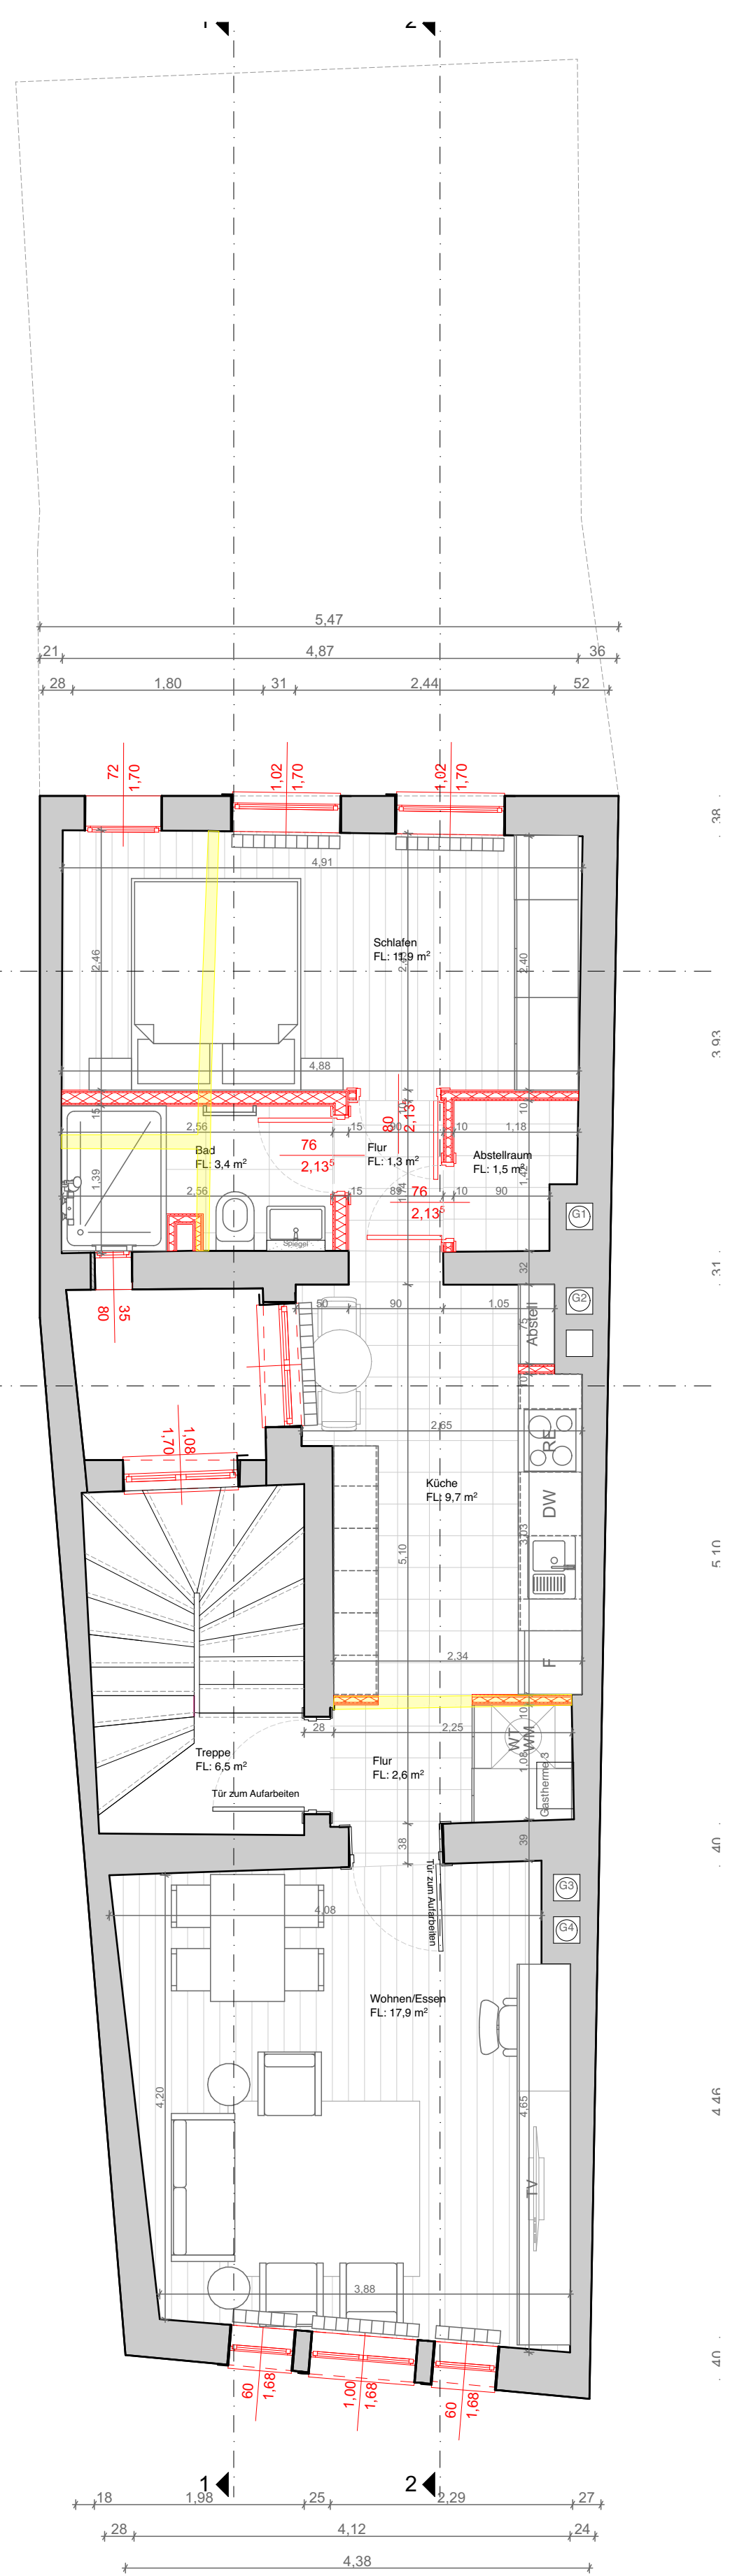

2.OG
M 1:50

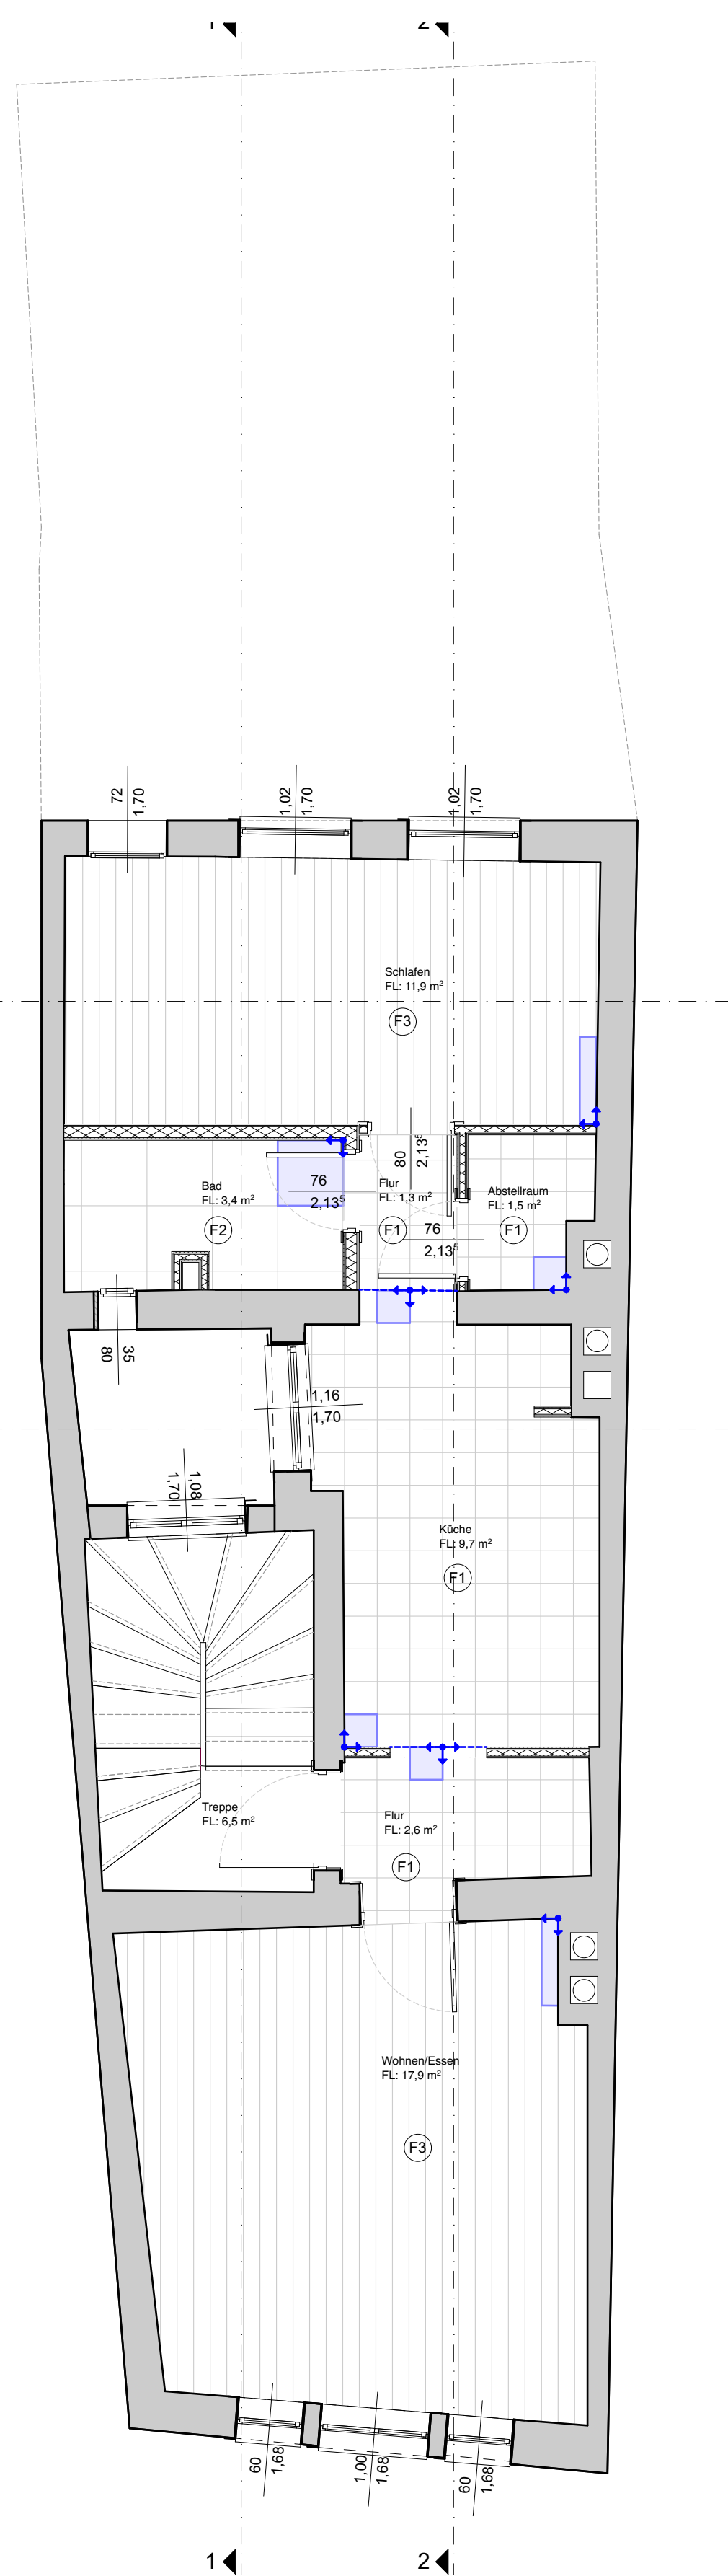

BODENAUFBAU
M 1:50

- BESTAND
- ABRISS
- NEUBAU/ ERGÄNZUNG

PROJEKT

MICHAELISSTRASSE 28
06618 NAUMBURG

MASSNAHME

DENKMALGERECHTE SANIERUNG EINES
MEHRFAMILIENHAUSES MIT 4 WOHNUNGEN

BAUHERR

Matthias Brandner
Dipl.-Ing. Architekt
T 030 301 00 575
F 030 301 00 571

ARCHITEKT

CMB Architecture
Matthias Brandner
Dipl.-Ing. Architekt
Helmholtzstraße 2-9
10587 Berlin
T 030 301 00 575
F 030 301 00 571
cmb@cmb-architecture.de

LAGE

PLAN-INFO

plantitel
GRUNDRISS 2.OG

planart
AUSFÜHRUNGSPLANUNG

maßstab
1:50

format
DINA1

gezeichnet
CS

datum original
19.12.2023


index / datum

plannummer
107


SIGNATUR

Bauherr: Unterschrift


Architekt: Unterschrift

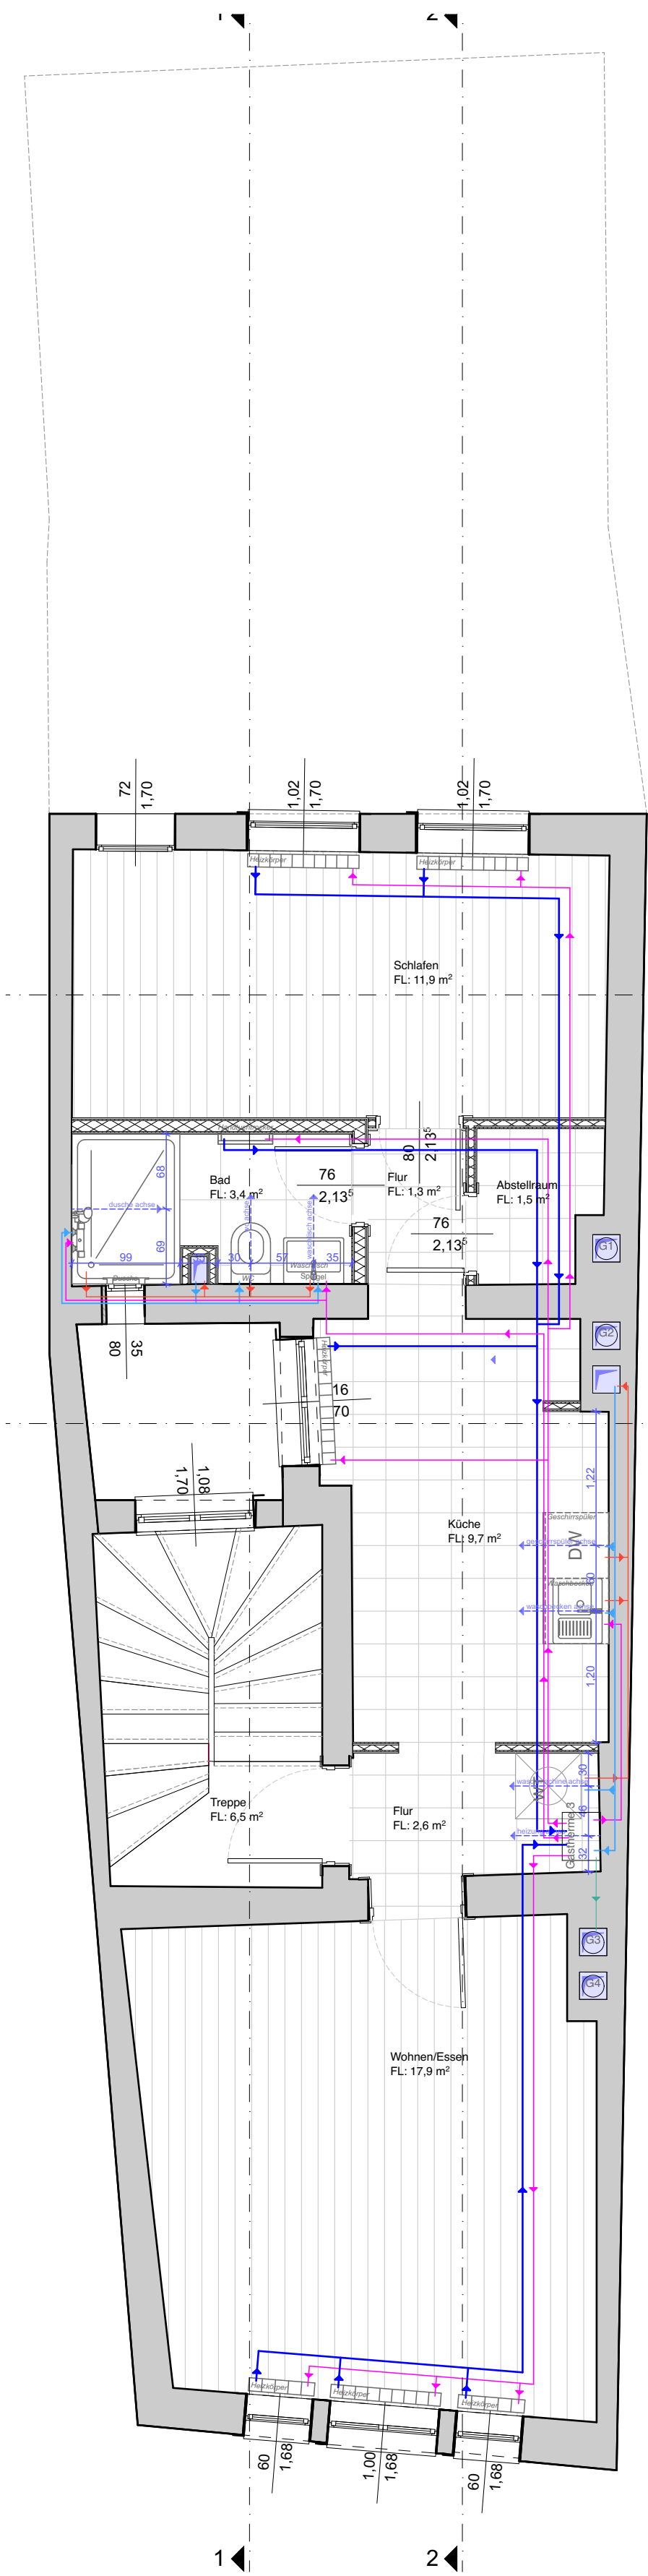

HLS-PLANUNG
M 1:50

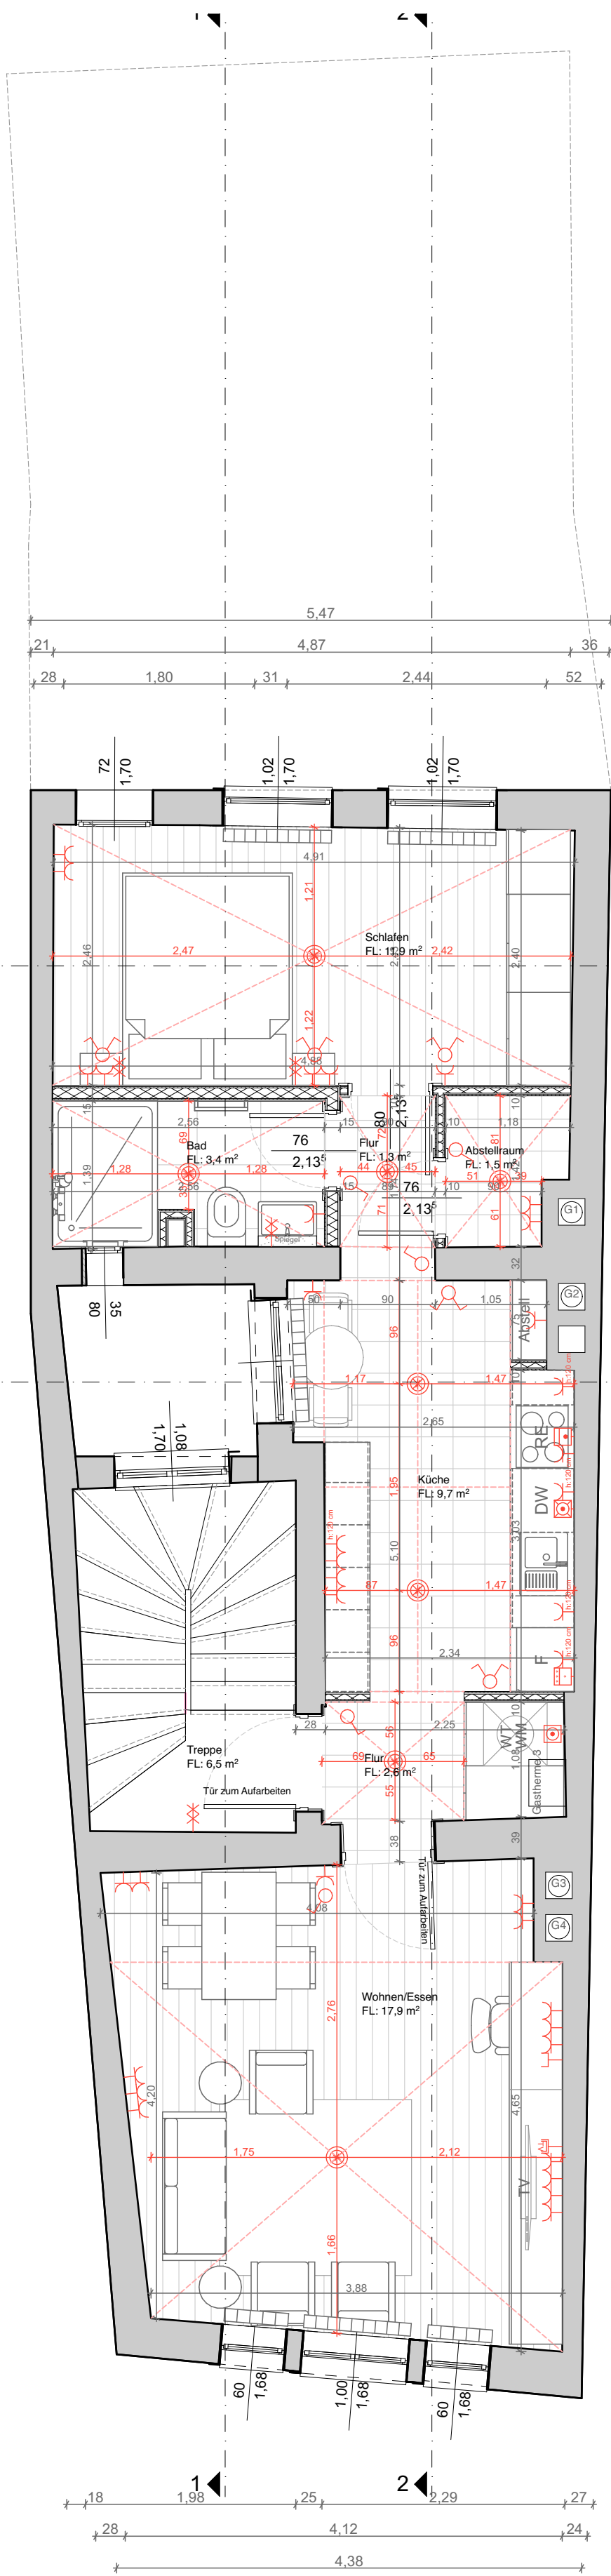

ELEKTROPLANUNG
M 1:50

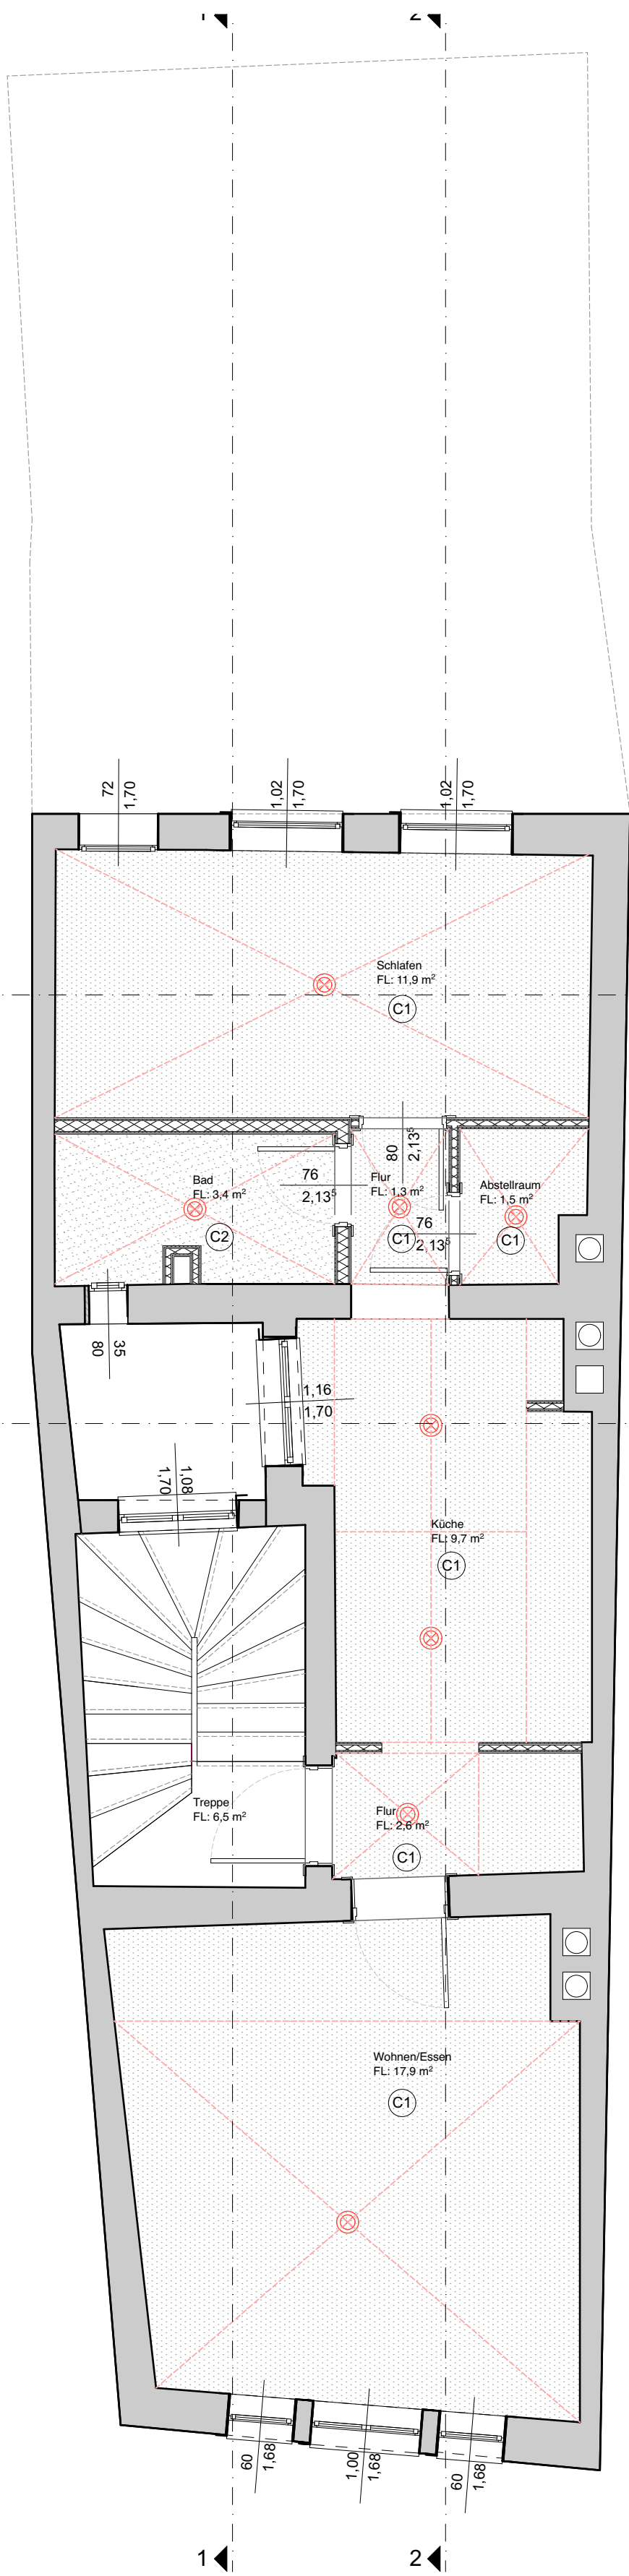

DECKENSPIEGEL
M 1:50

- BESTAND
- ABRISS
- NEUBAU/ ERGÄNZUNG

PROJEKT
MICHAELISSTRASSE 28
06618 NAUMBURG

CMB ARCHITECTURE

MASSNAHME
DENKMALGERECHTE SANIERUNG EINES
MEHRFAMILIENHAUSES MIT 4 WOHNUNGEN

BAUHERR
Matthias Brandner
Dipl.-Ing. Architekt
T 030 301 00 575
F 030 301 00 571

CMB Architecture
Matthias Brandner
Dipl.-Ing. Architekt
T 030 301 00 575
F 030 301 00 571
cmb@cmb-architecture.de

ARCHITEKT
Helmholtzstraße 2-9
10587 Berlin



plantitel
GRUNDRISS 2.OG

planart
AUSFÜHRUNGSPLANUNG

maßstab
1:50

format
DINA1

gezeichnet
CS


datum original
19.12.2023

index / datum


plannummer
108

Bauherr: Unterschrift


Architekt: Unterschrift

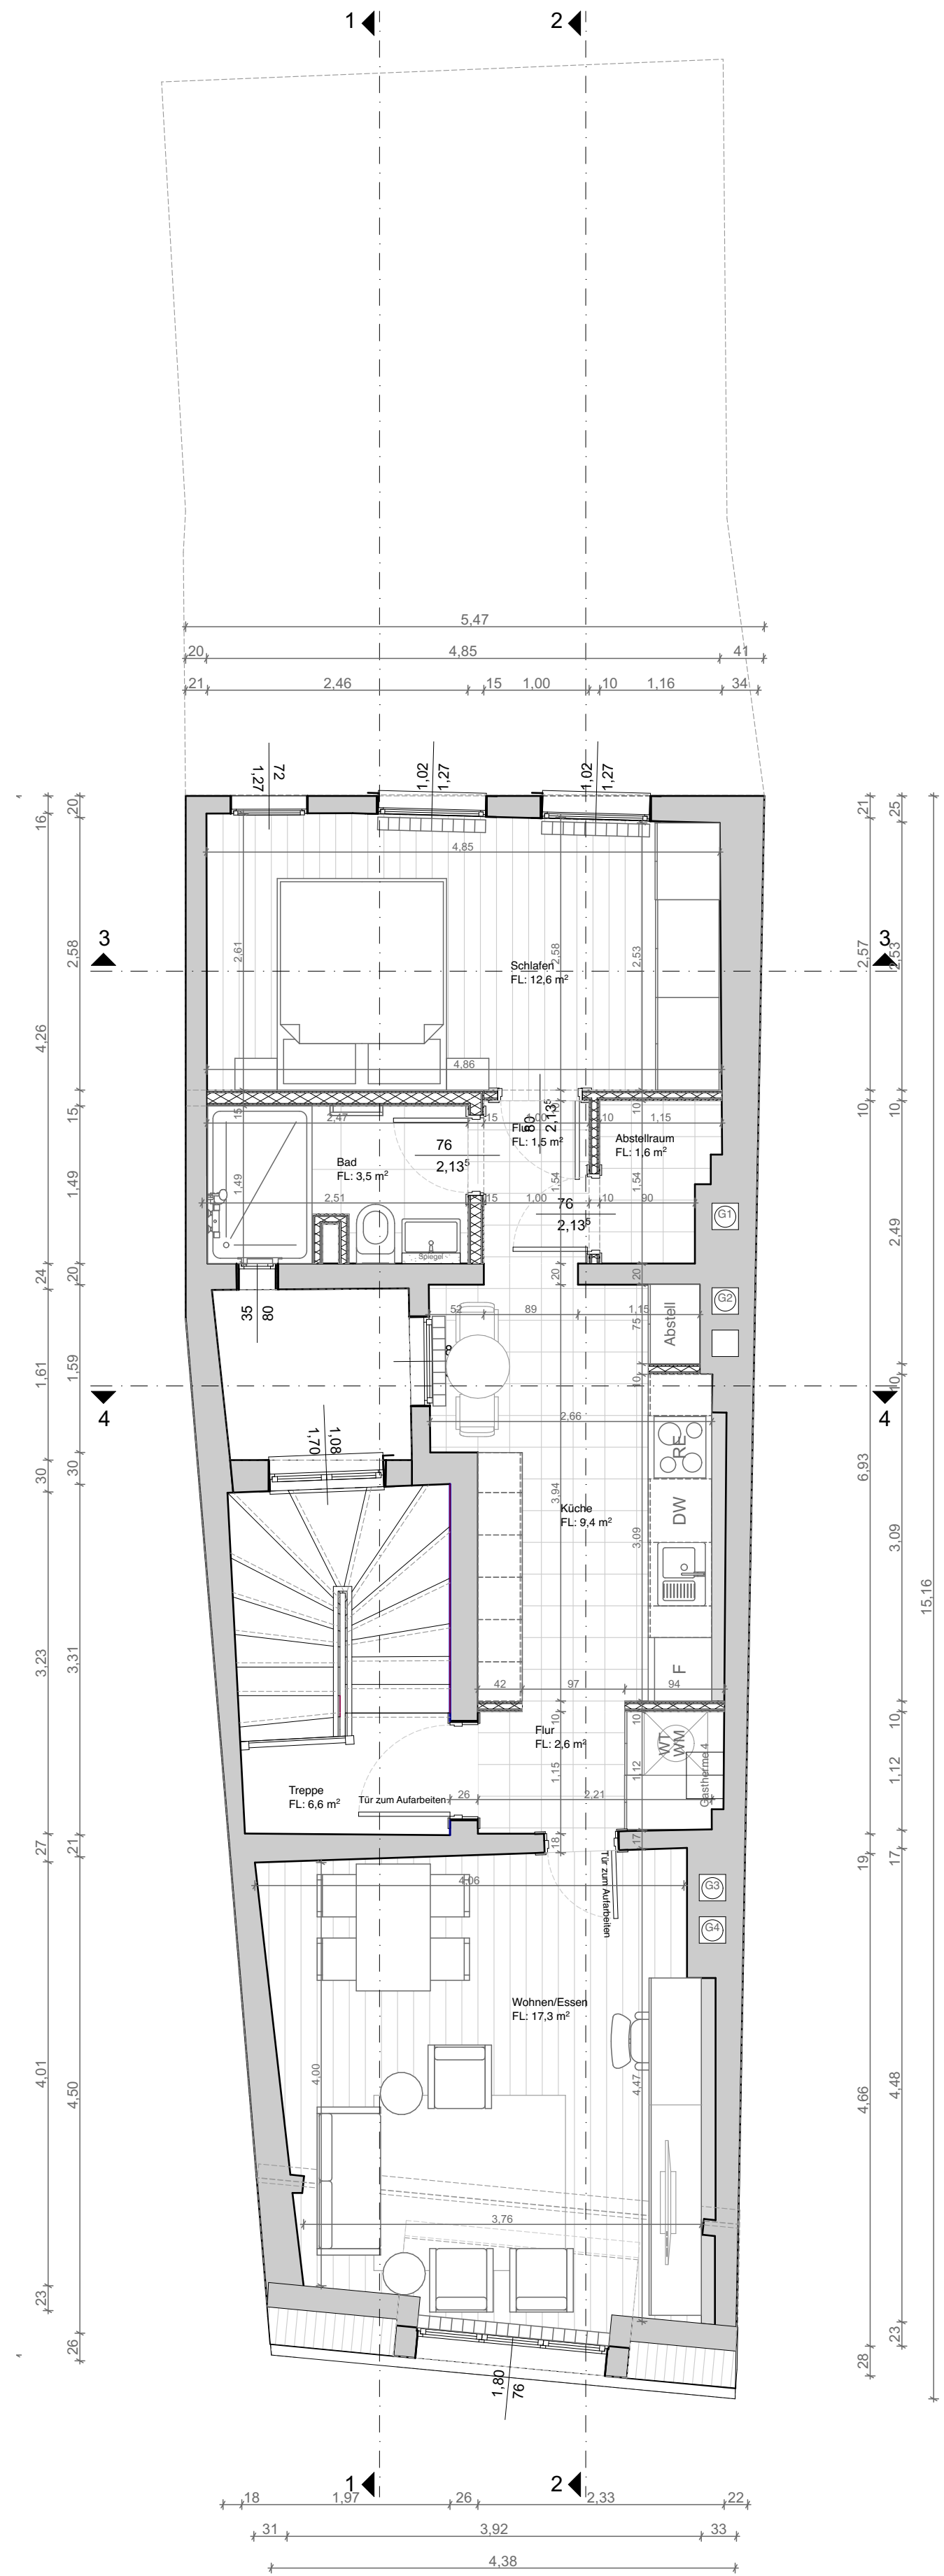

DG
M 1:50

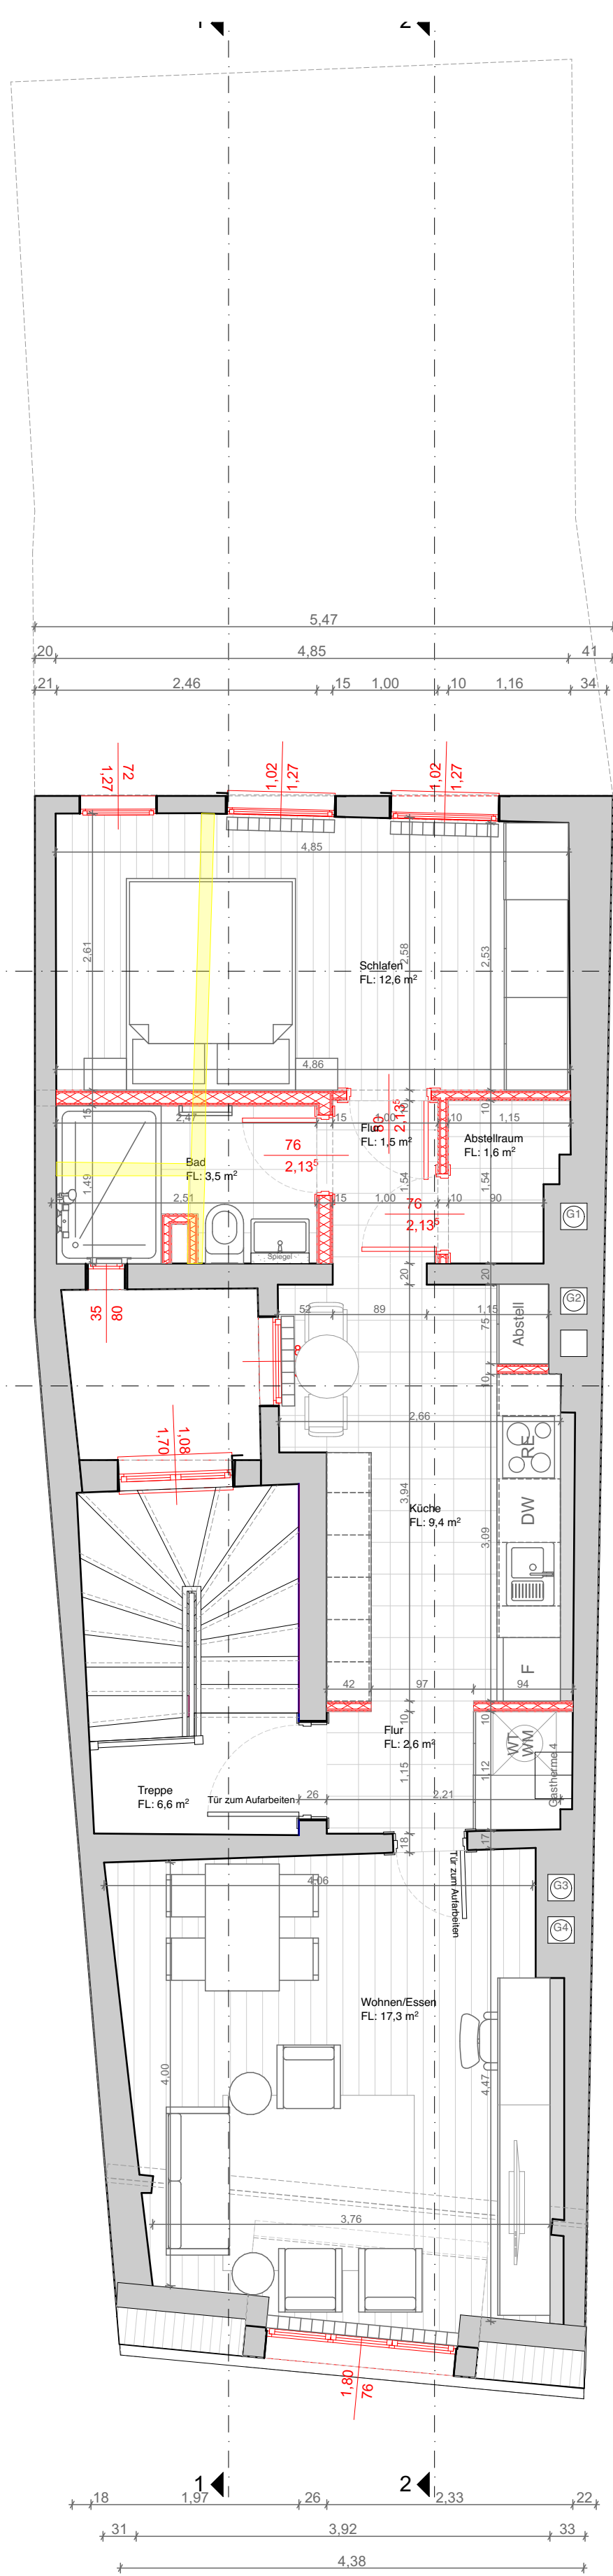

DG
M 1:50

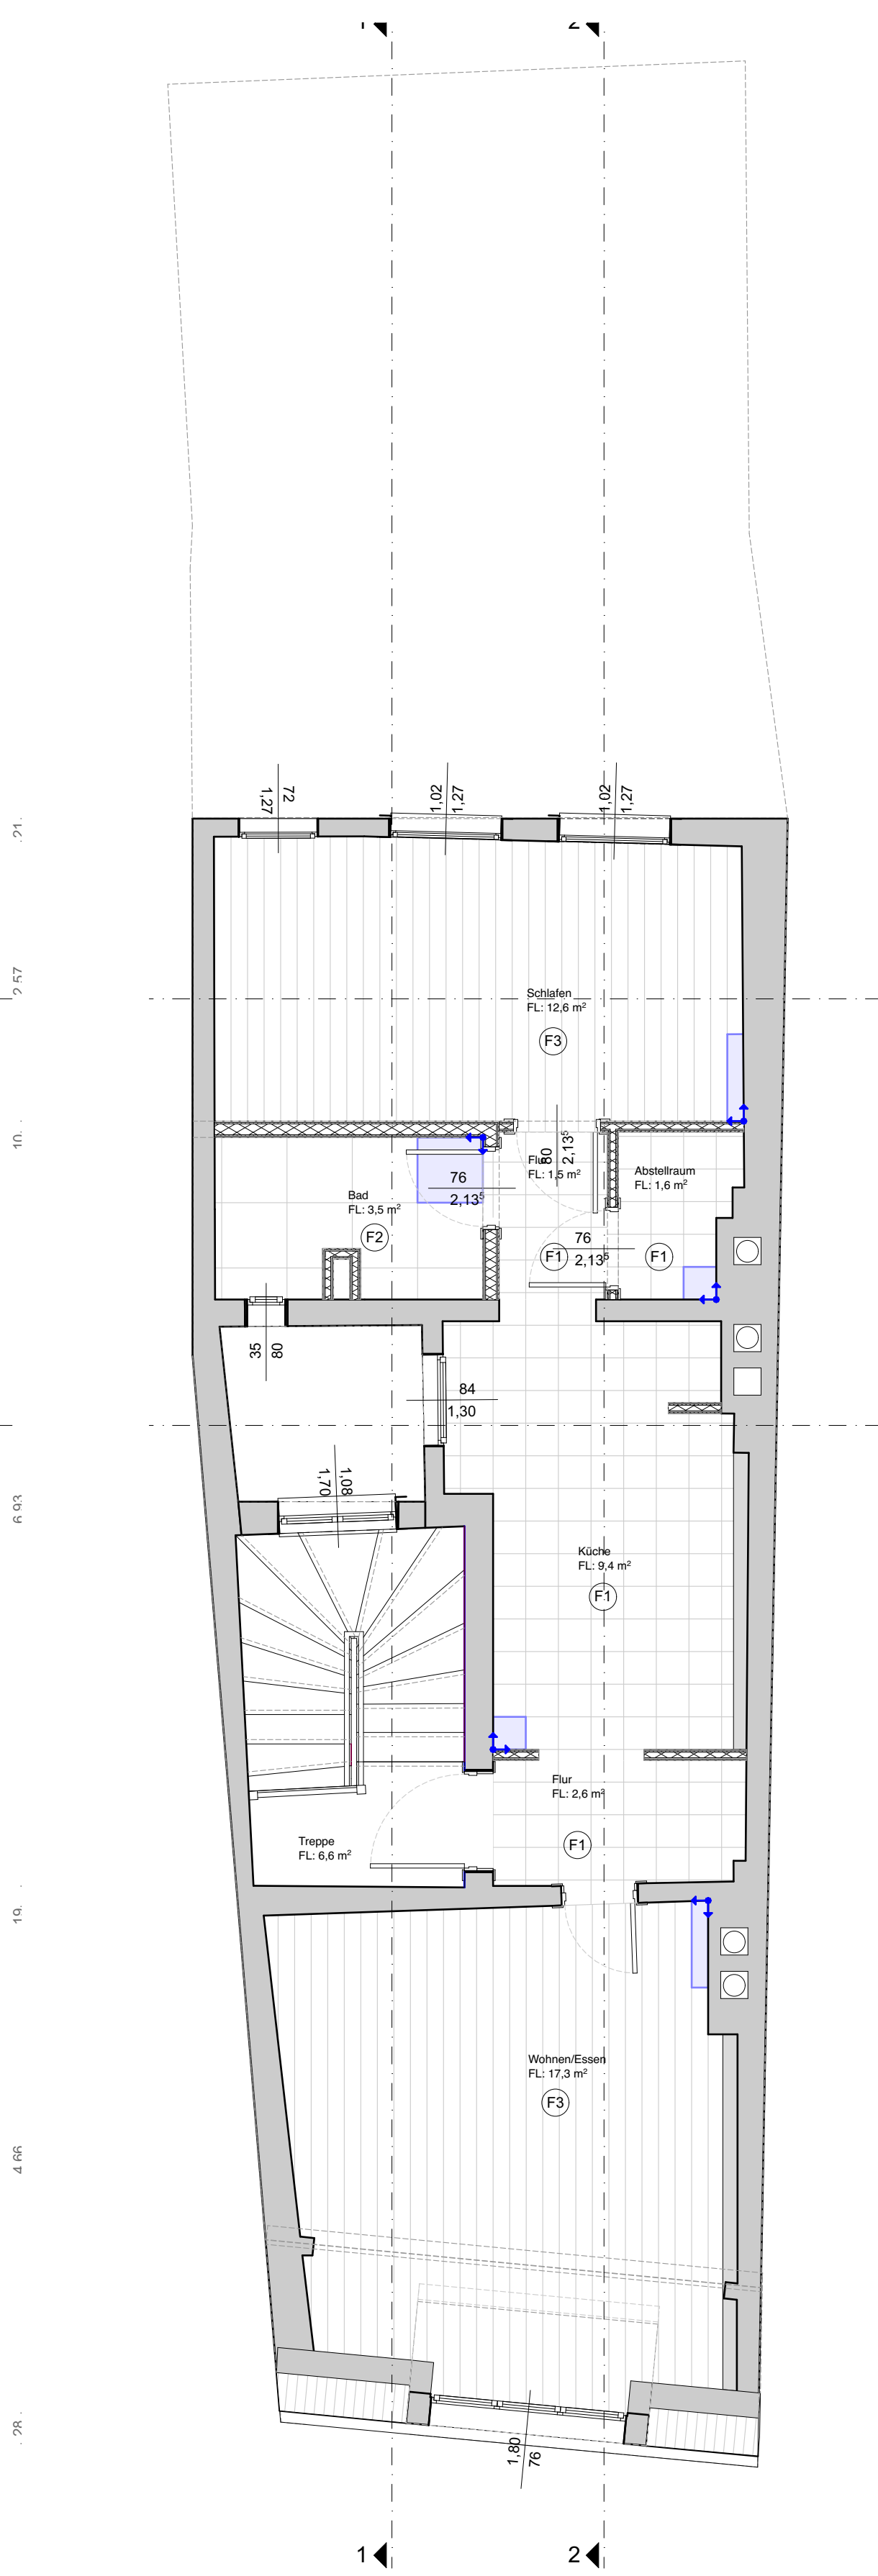

BODENAUFBAU
M 1:50

- BESTAND
- ABRISS
- NEUBAU/ ERGÄNZUNG

PROJEKT
MICHAELISSTRASSE 28
06618 NAUMBURG



MASSNAHME
DENKMALGERECHTE SANIERUNG EINES
MEHRFAMILIENHAUSES MIT 4 WOHNUNGEN

BAUHERR
Matthias Brandner
Dipl.-Ing. Architekt
T 030 301 00 575
F 030 301 00 571

CMB Architecture
Matthias Brandner
Dipl.-Ing. Architekt
T 030 301 00 575
F 030 301 00 571
cmb@cmb-architecture.de

ARCHITEKT
Helmholtzstraße 2-9
10587 Berlin



plantitel
GRUNDRISS DACHGESCHOSS

planart
AUSFÜHRUNGSPLANUNG

maßstab
1:50

format
DINA1

gezeichnet
CS

datum original
19.12.2023


index / datum

plannummer
109


SIGNATUR

Bauherr: Unterschrift


Architekt: Unterschrift

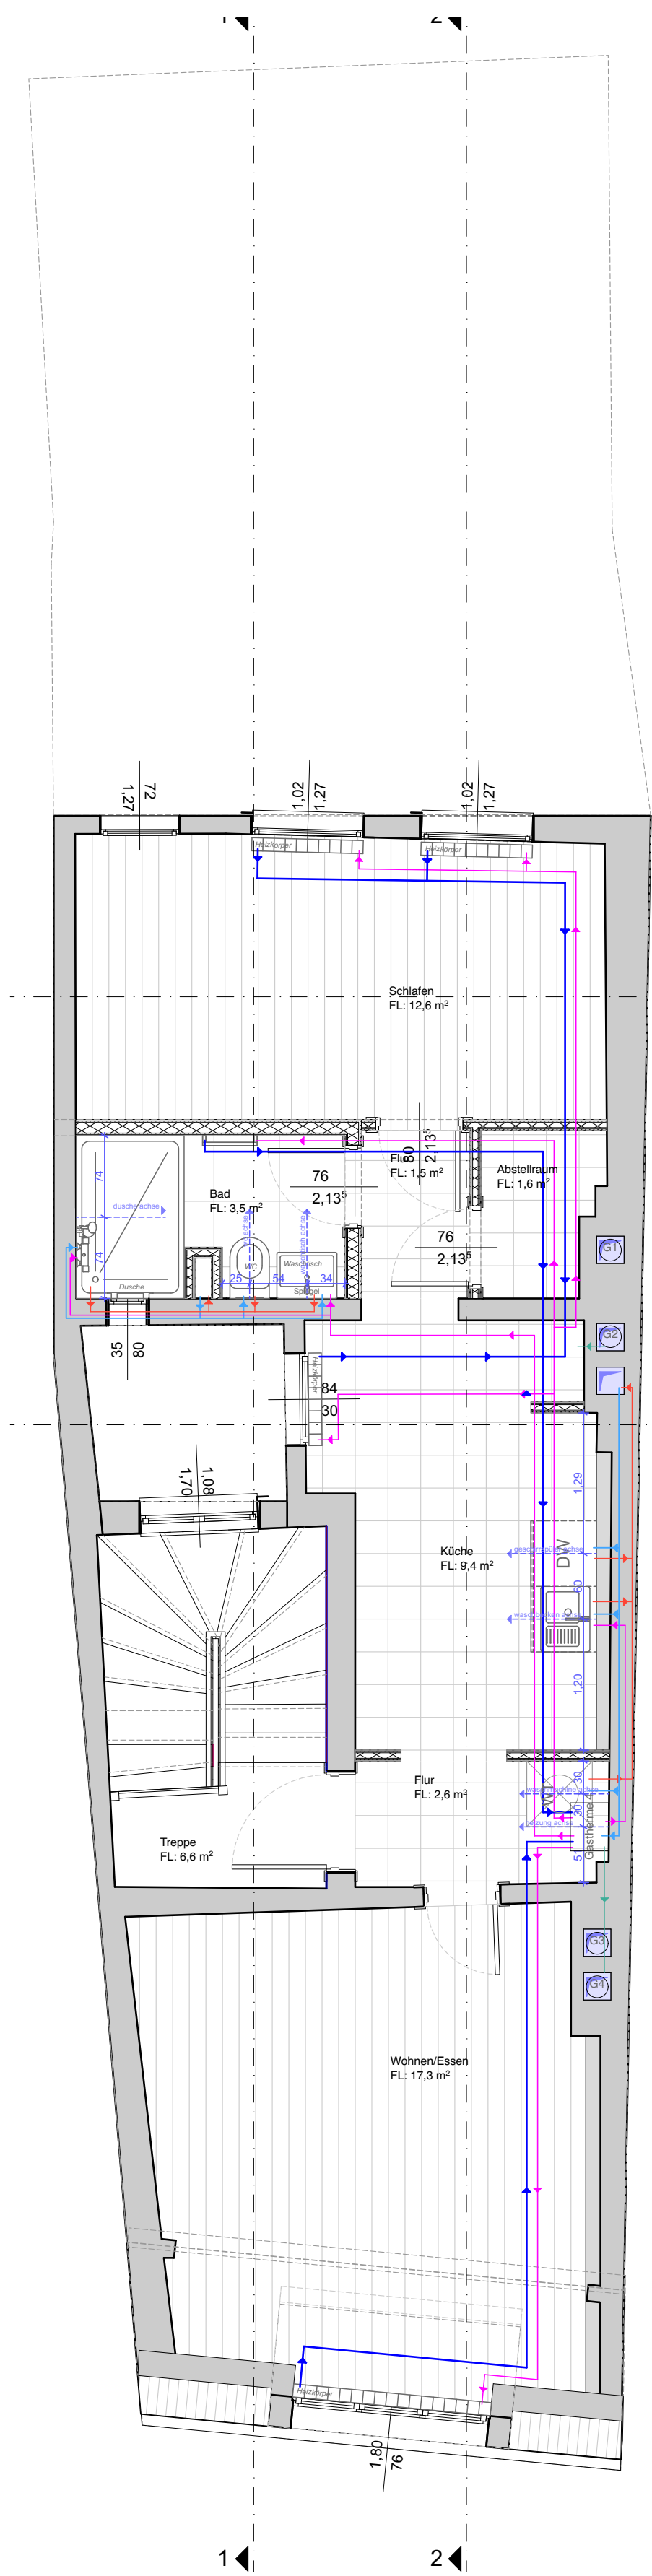

HLS-PLANUNG
M 1:50

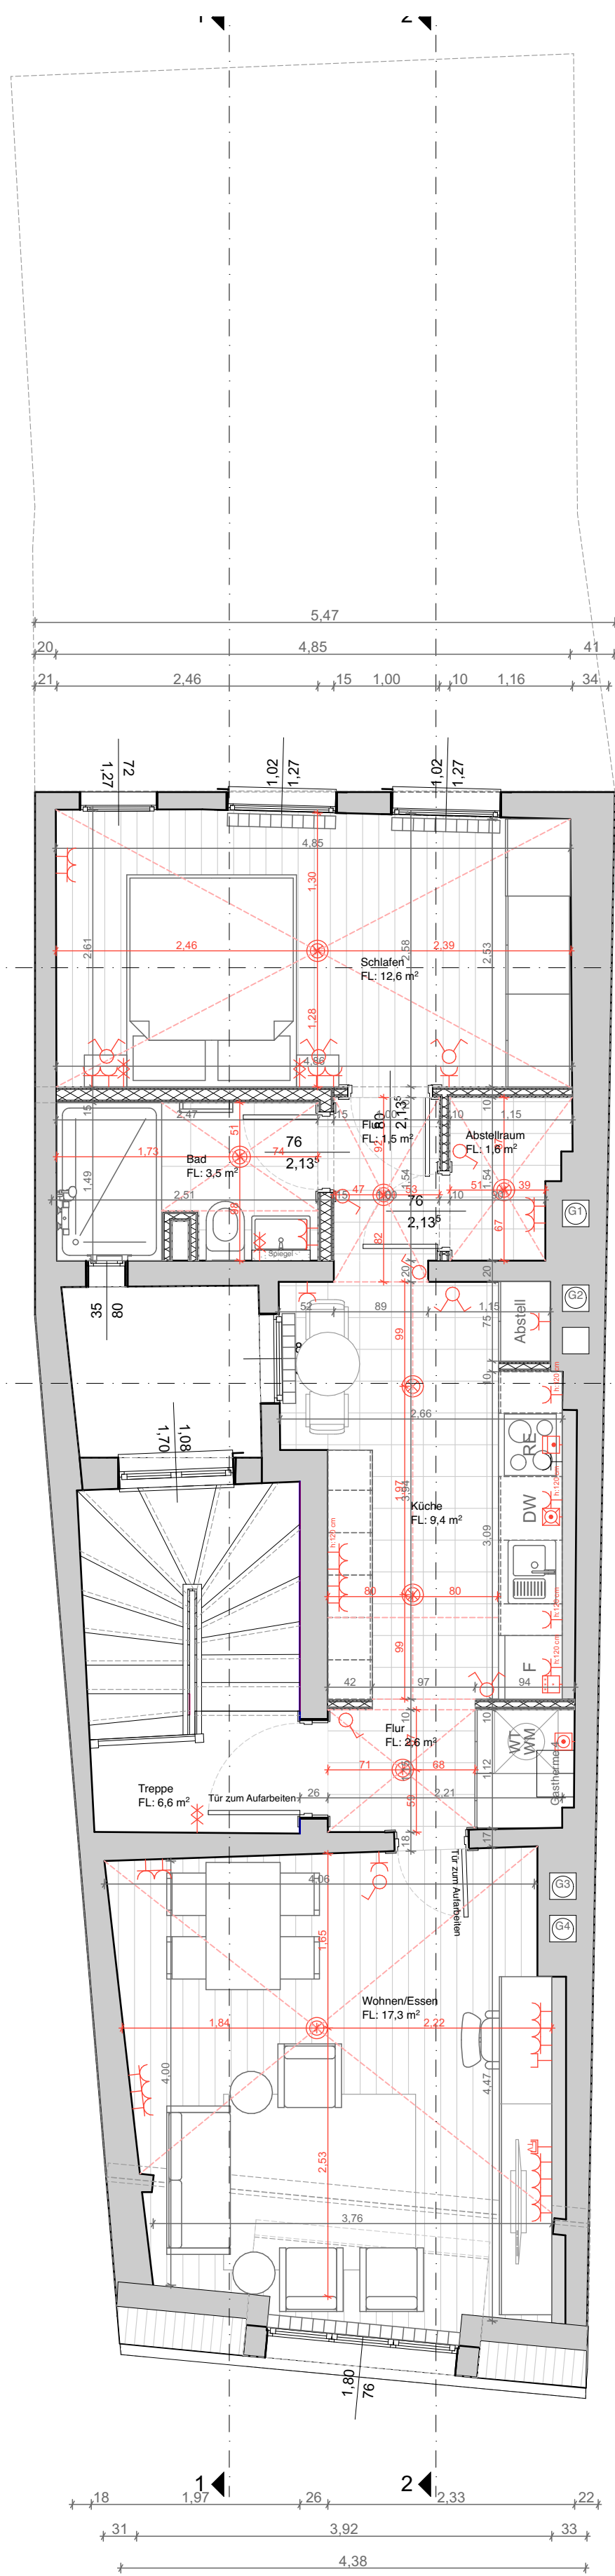

ELEKTROPLANUNG
M 1:50

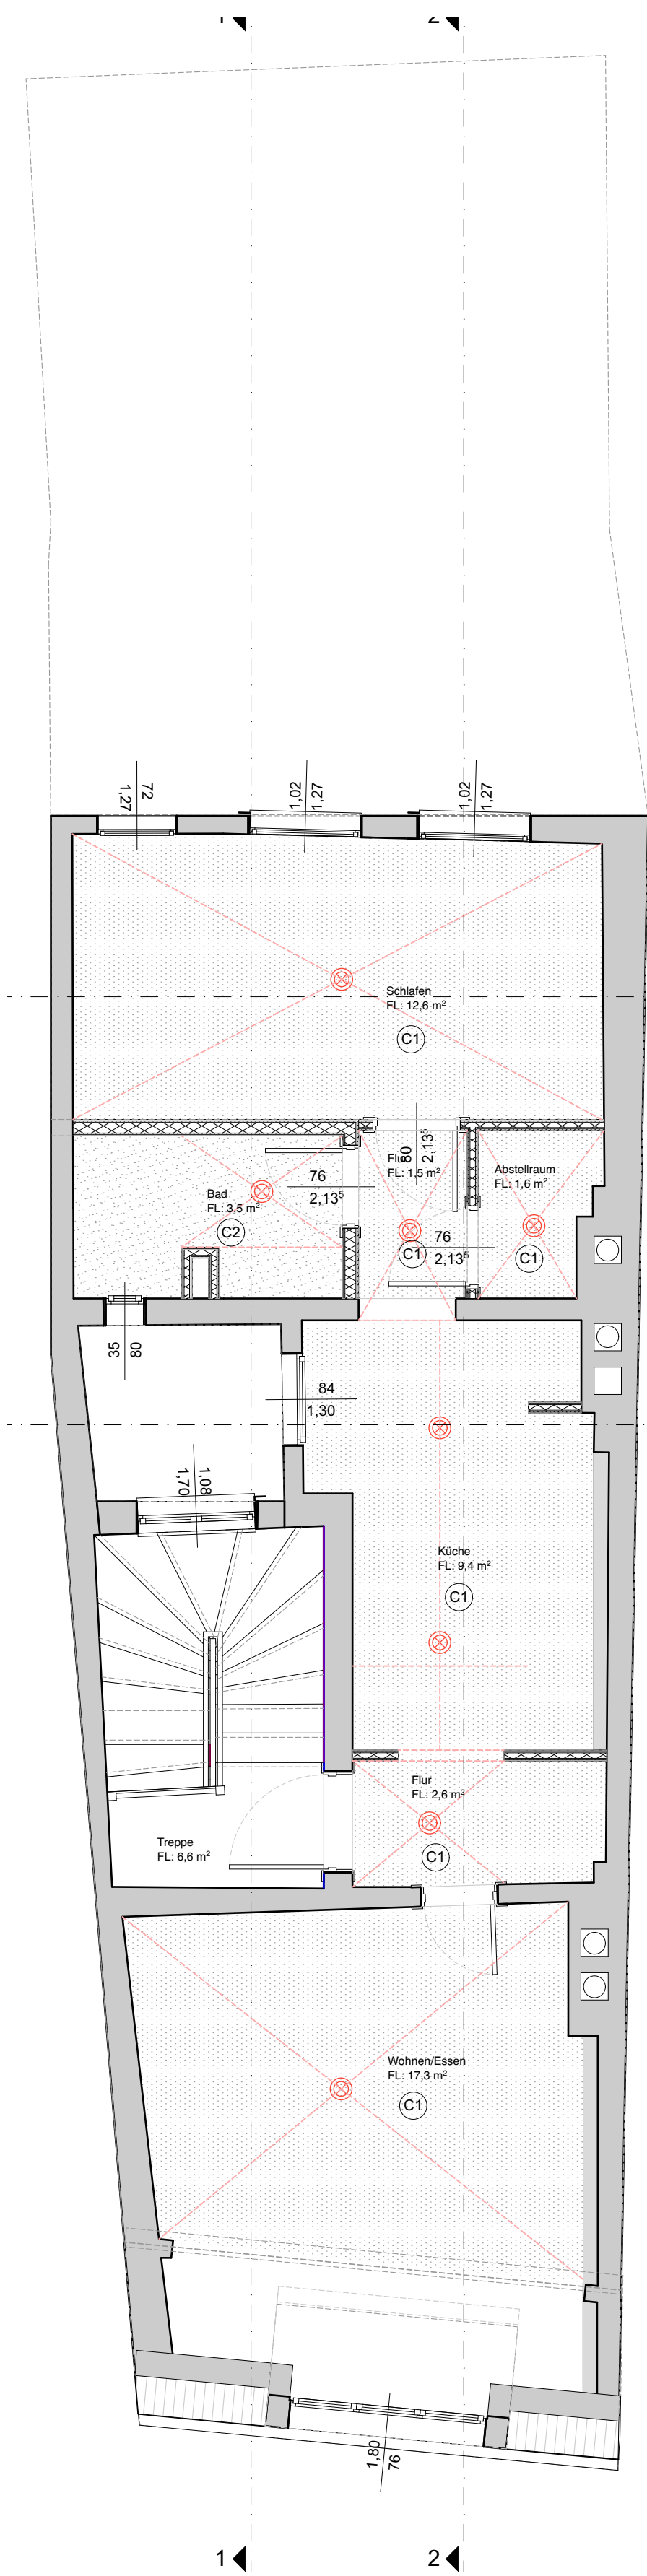

DECKENSPIEGEL
M 1:50

- BESTAND
- ABRISS
- NEUBAU/ ERGÄNZUNG

PROJEKT

MICHAELISSTRASSE 28
06618 NAUMBURG

CMB
ARCHITECTURE

MASSNAHME

DENKMALGERECHTE SANIERUNG EINES
MEHRFAMILIENHAUSES MIT 4 WOHNUNGEN

BAUHERR

Matthias Brandner
Dipl.-Ing. Architekt
T 030 301 00 575
F 030 301 00 571

CMB Architecture
Matthias Brandner
Dipl.-Ing. Architekt
T 030 301 00 575
F 030 301 00 571
cmb@cmb-architecture.de

ARCHITEKT

LAGE

PLAN-INFO

plantitel
GRUNDRISS DACHGESCHOSS

planart
AUSFÜHRUNGSPLANUNG

maßstab
1:50

format
DINA1

gezeichnet
CS

datum original
19.12.2023


index / datum

plannummer
110

SIGNATUR

Bauherr Unterschrift

Architekt Unterschrift

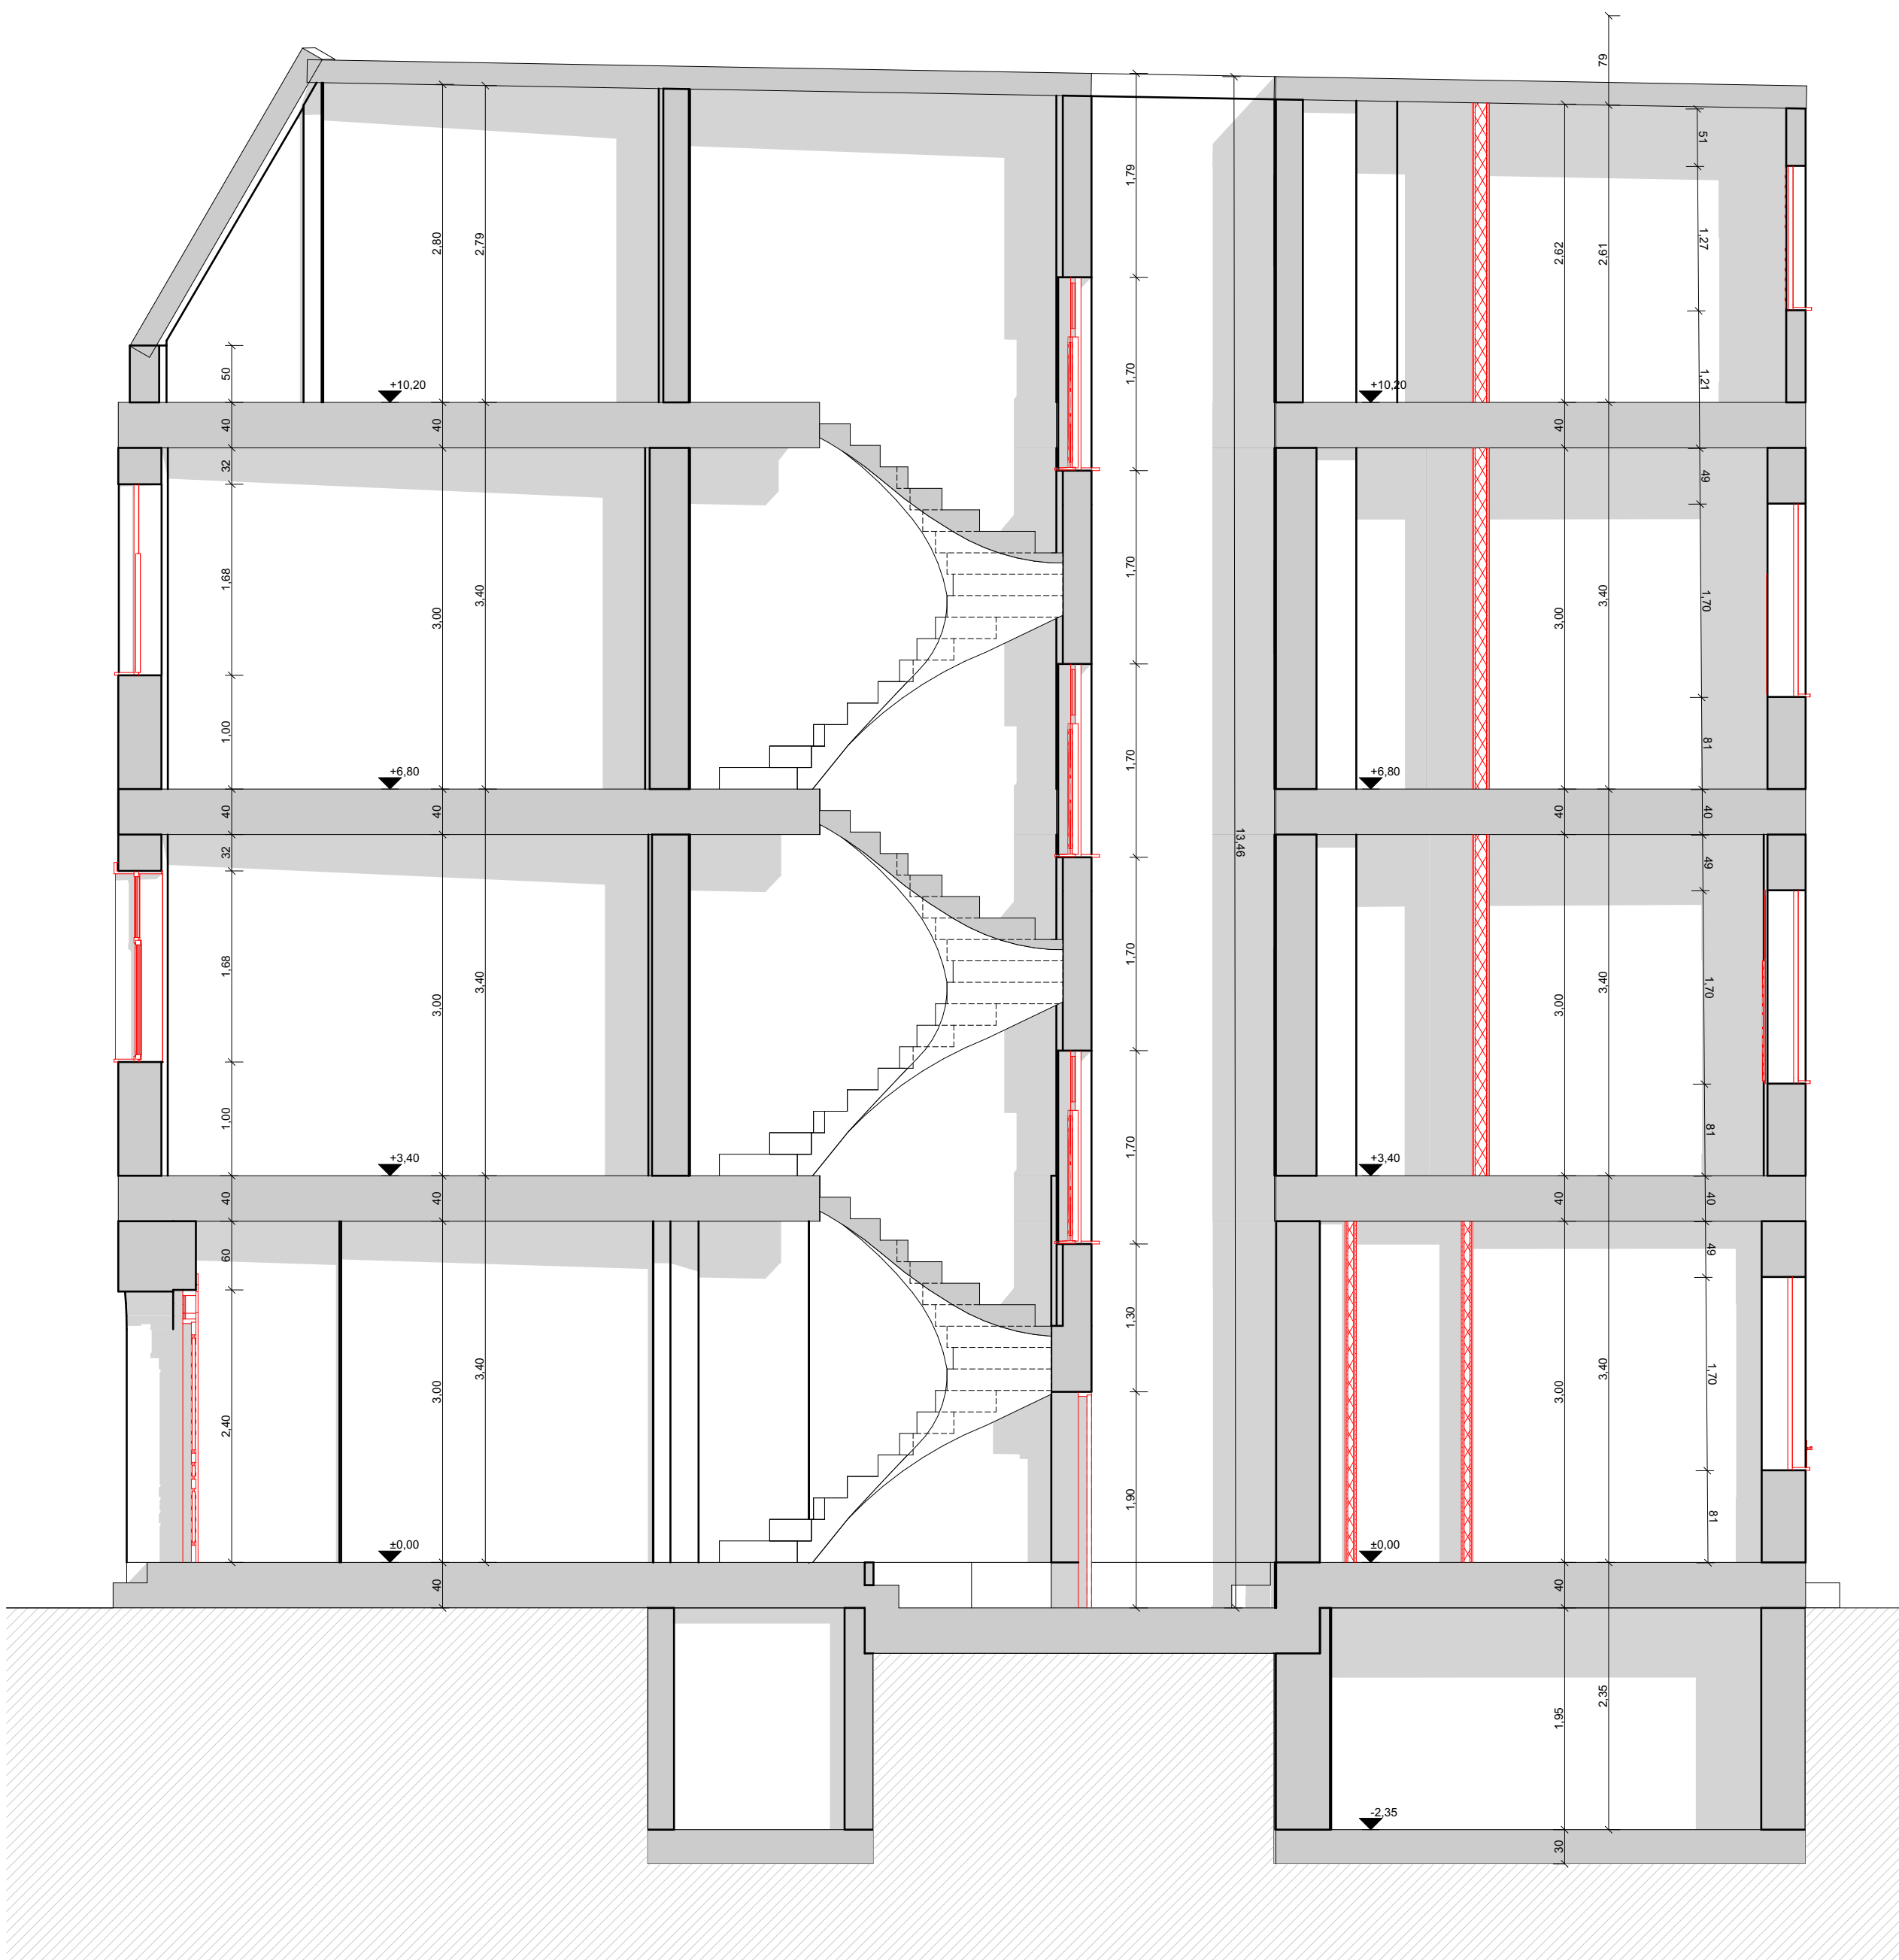

SCHNITT 1-1



SCHNITT 3-3

- BESTAND
- ABRISS
- NEUBAU/ ERGÄNZUNG

PROJEKT

MICHAELISSTRASSE 28
06618 NAUMBURG

CMB
ARCHITECTURE

MASSNAHME

DENKMALGERECHTE SANIERUNG EINES
MEHRFAMILIENHAUSES MIT 4 WOHNUNGEN

BAUHERR

Matthias Brandner
Dipl.-Ing. Architekt
T 030 301 00 575
F 030 301 00 571

CMB Architecture
Matthias Brandner
Dipl.-Ing. Architekt
T 030 301 00 575
F 030 301 00 571
cmb@cmb-architecture.de

Helmholtzstraße 2-9
10587 Berlin
T 030 301 00 575
F 030 301 00 571
cmb@cmb-architecture.de

ARCHITEKT



plantitel

SCHNITT 1-1 UND SCHNITT 3-3

planart

AUSFÜHRUNGSPLANUNG

maßstab

1:50

format

DINA1

gezeichnet

CS

datum original

19.12.2023

index / datum


plannummer

111


SIGNATUR

Bauherr Unterschrift

Architekt Unterschrift

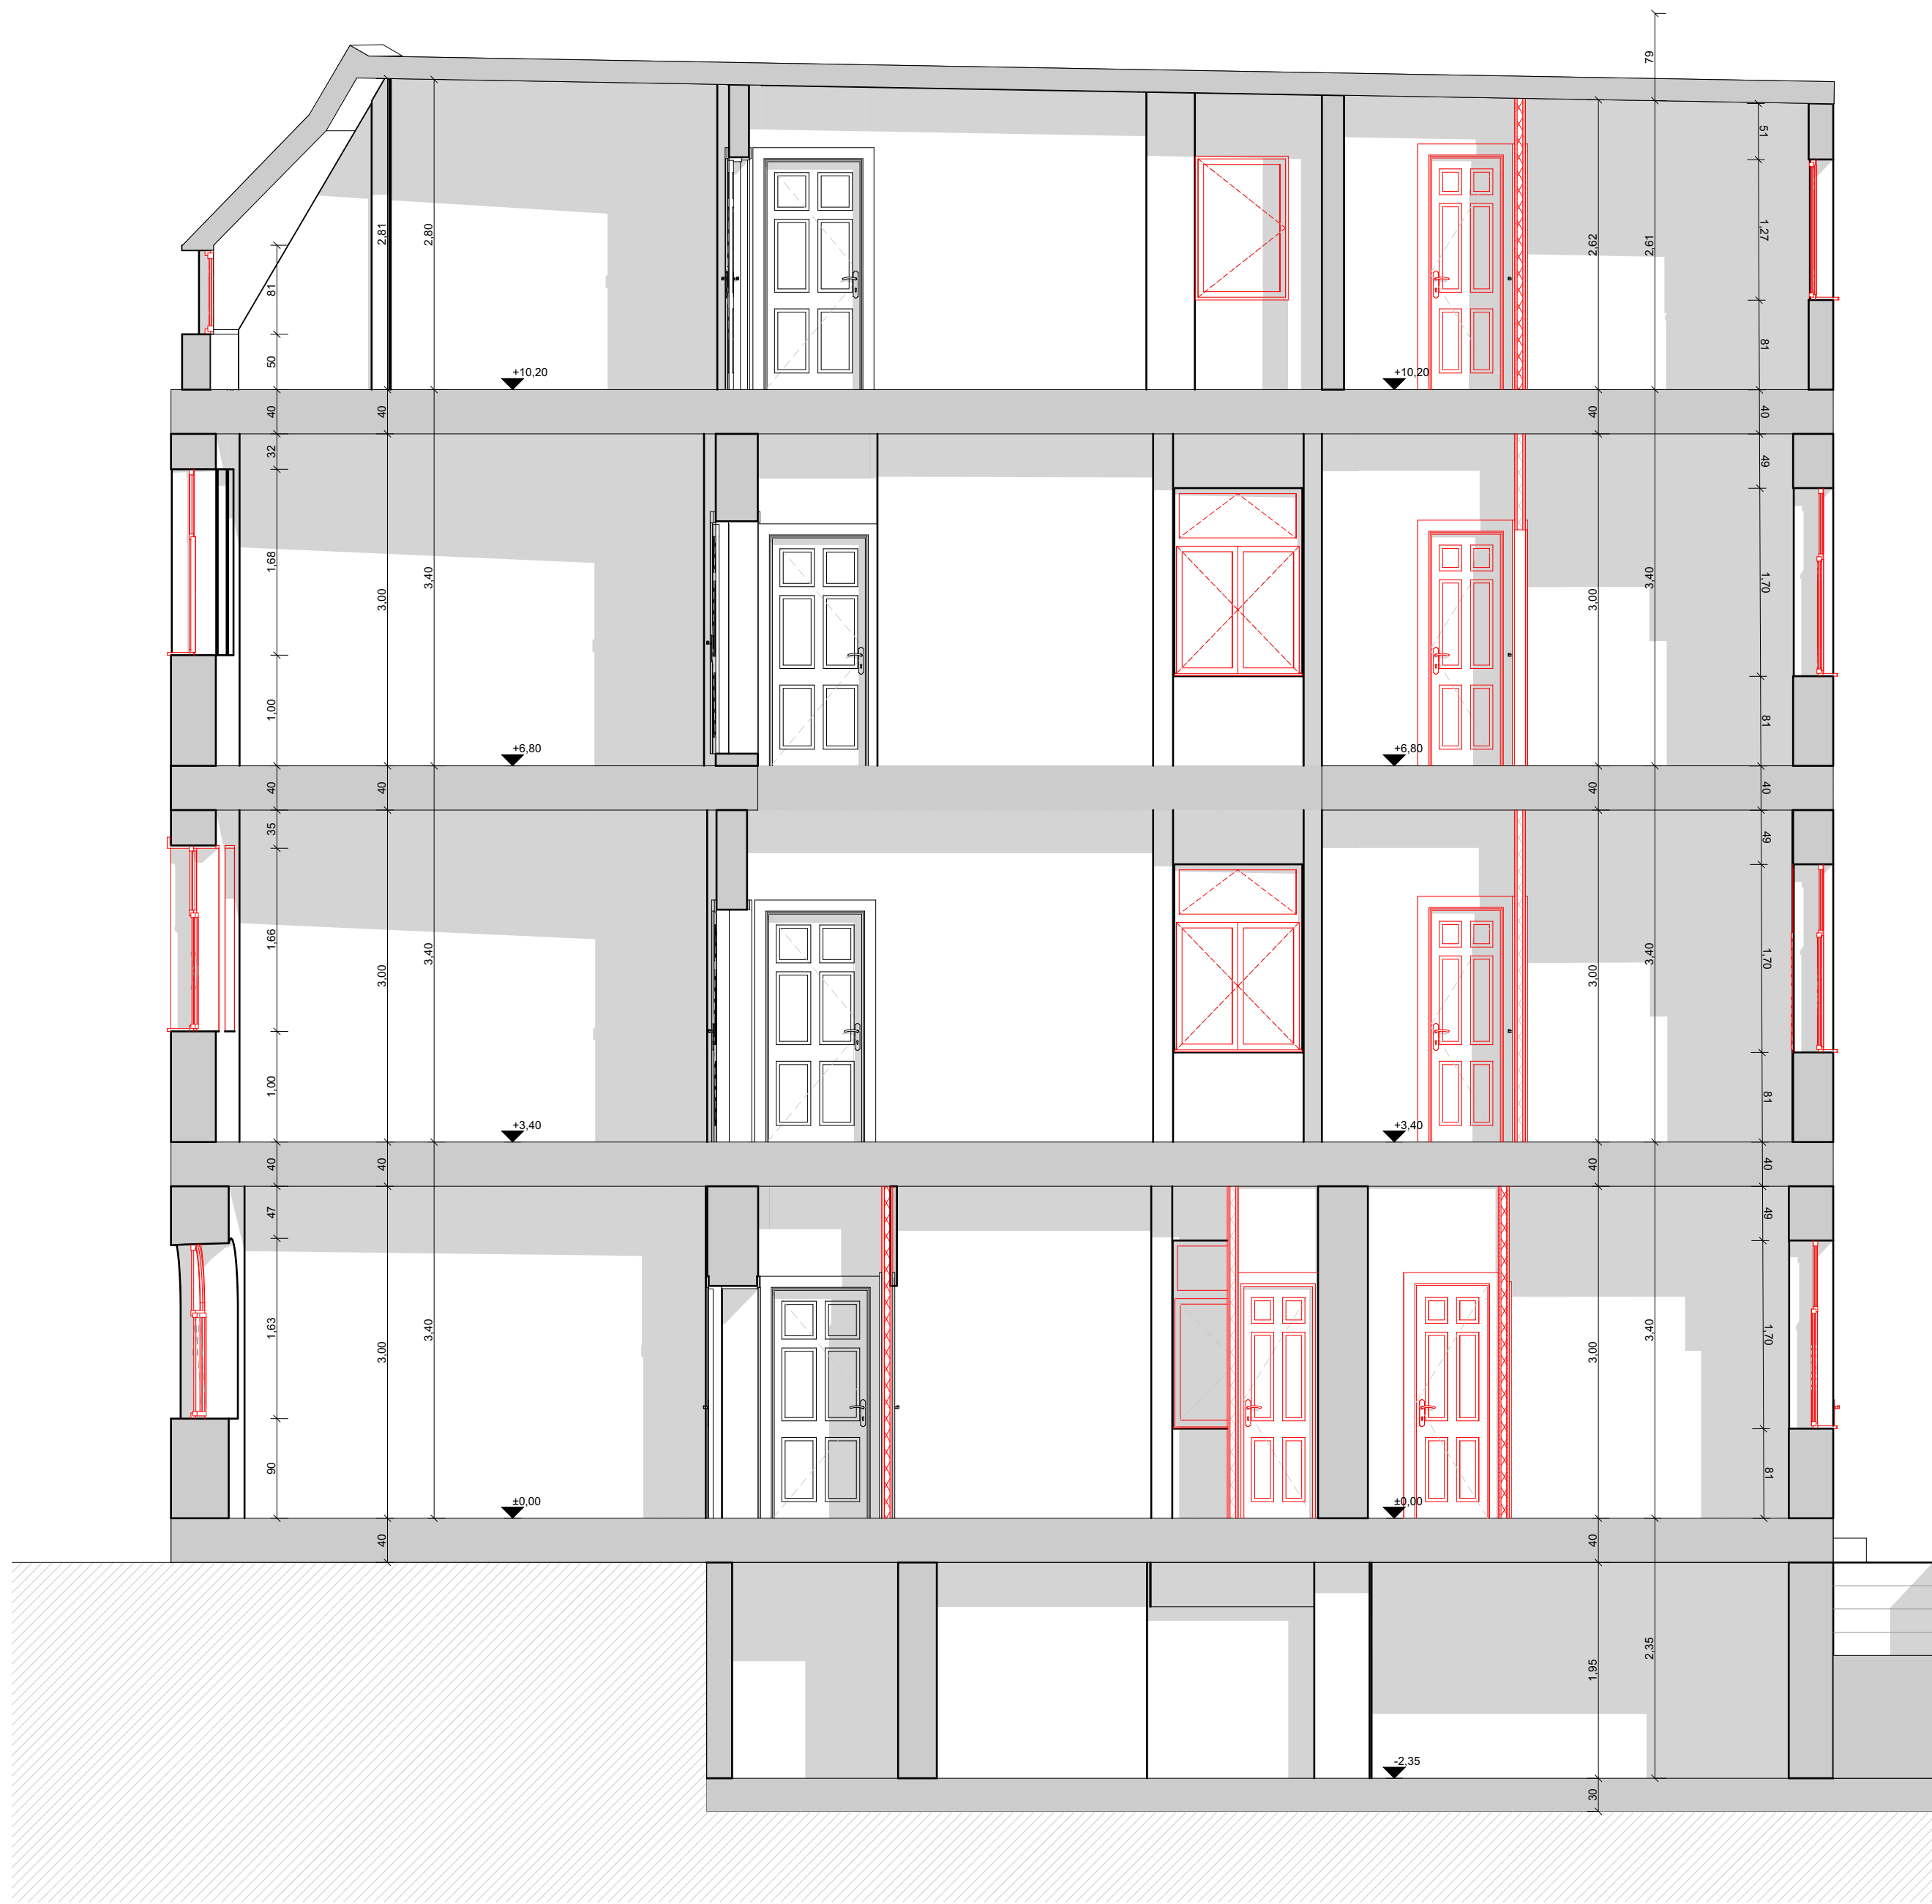

SCHNITT 2-2

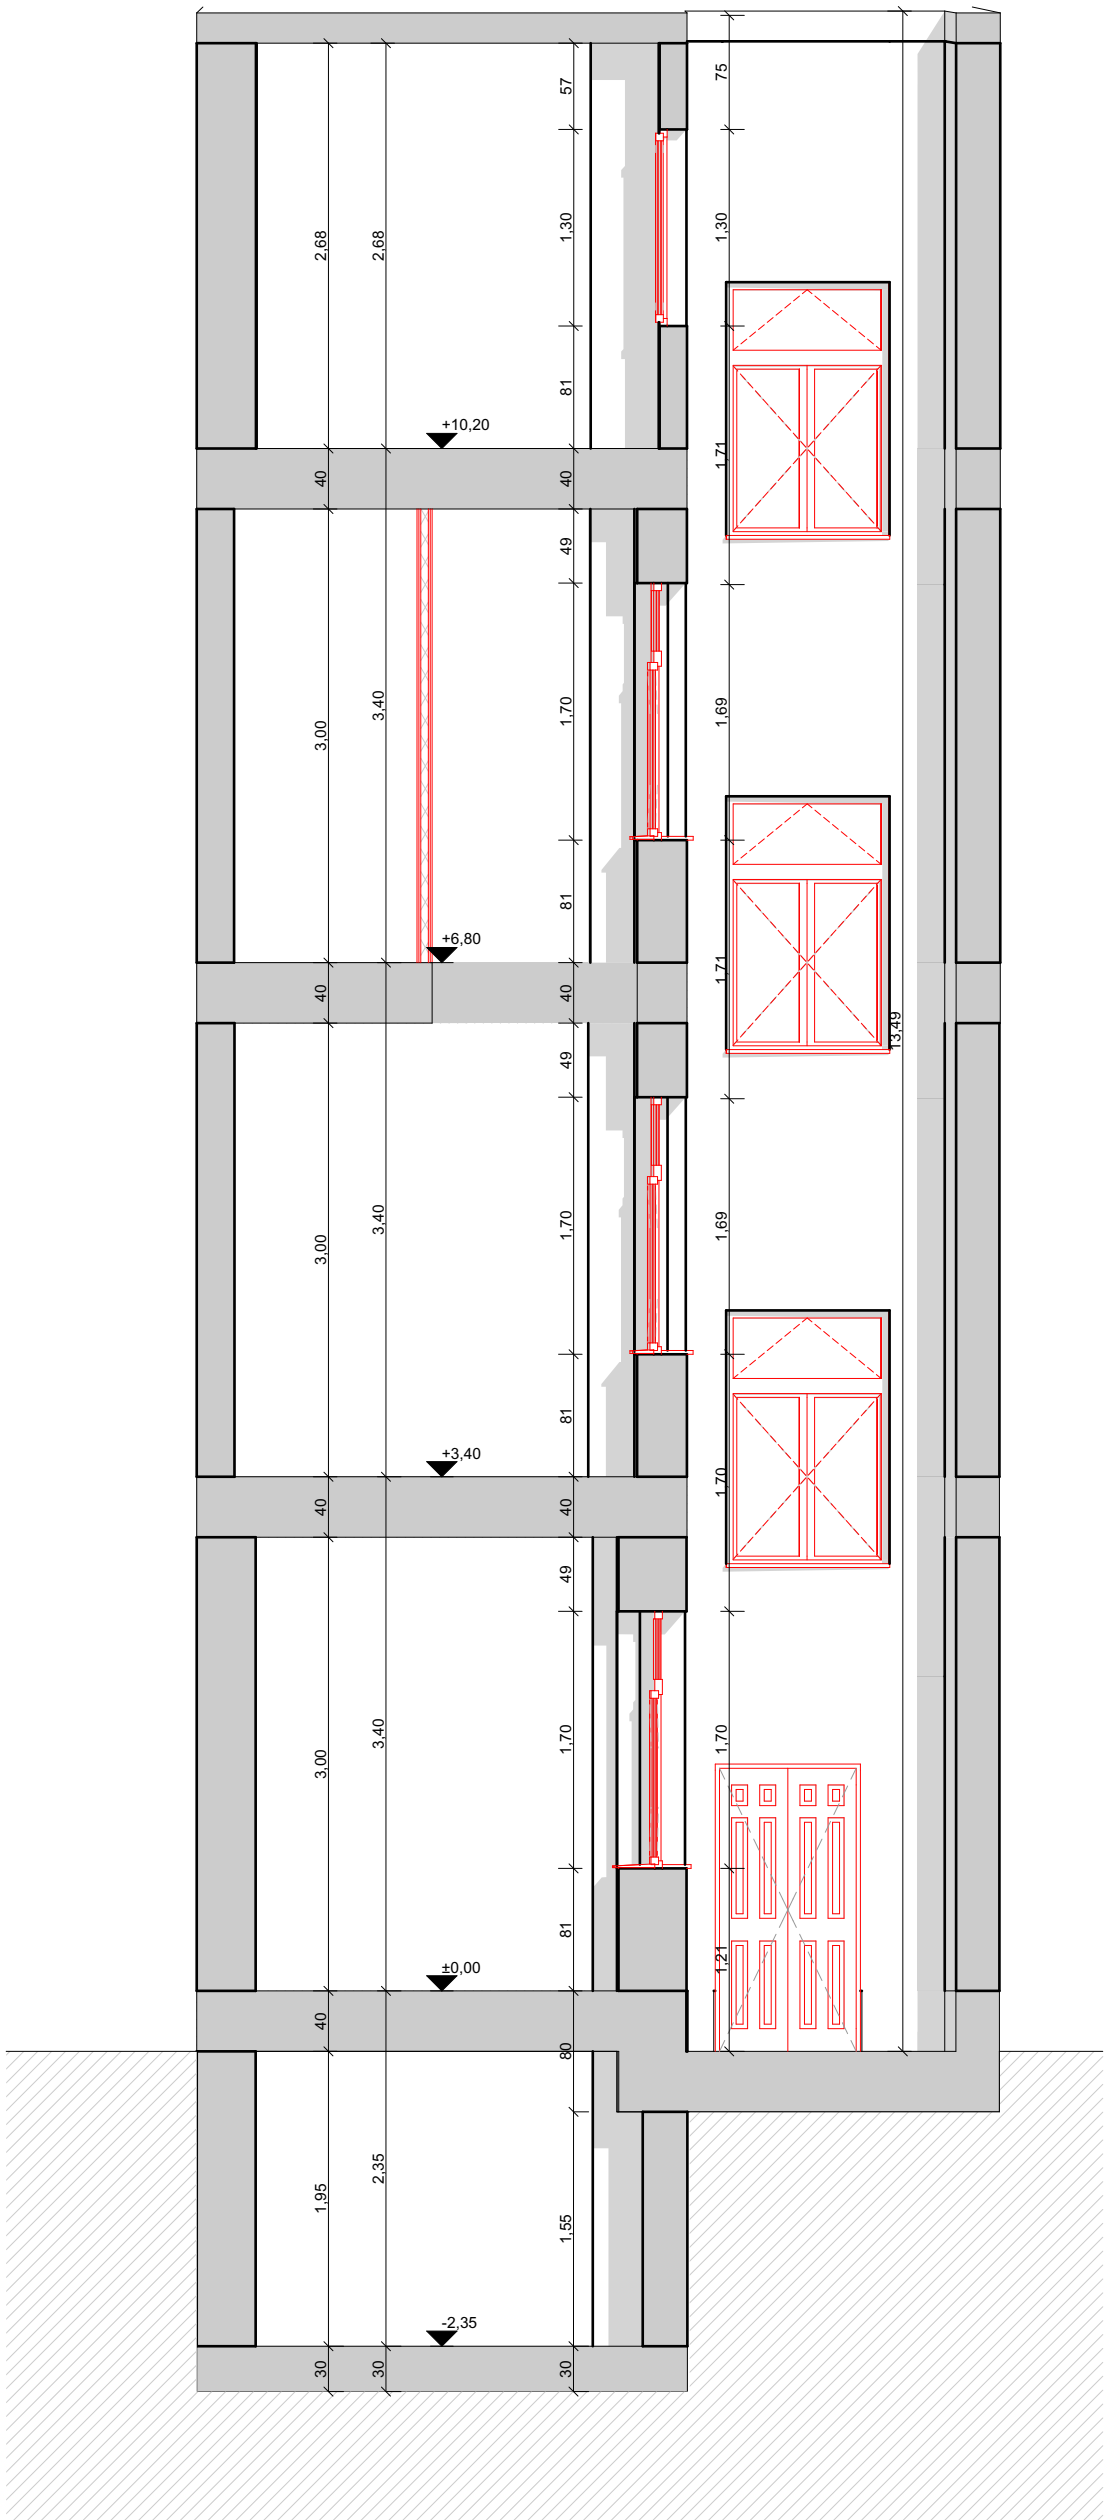

SCHNITT 4-4

- BESTAND
- ABRISS
- NEUBAU/ ERGÄNZUNG

PROJEKT

MICHAELISSTRASSE 28
06618 NAUMBURG

MASSNAHME


DENKMALGERECHTE SANIERUNG EINES
MEHRFAMILIENHAUSES MIT 4 WOHNUNGEN

BAUHERR

Matthias Brandner
Dipl.-Ing. Architekt
T 030 301 00 575
F 030 301 00 571

ARCHITEKT

CMB Architecture
Matthias Brandner
Dipl.-Ing. Architekt
Helmholtzstraße 2-9
10587 Berlin
T 030 301 00 575
F 030 301 00 571
cmb@cmb-architecture.de

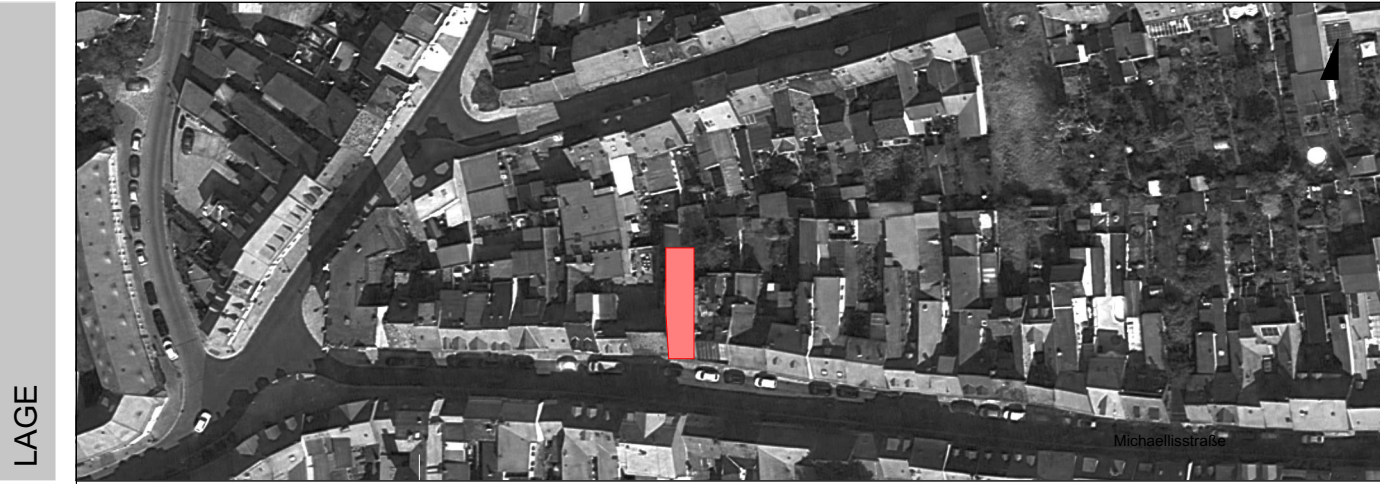

plantitel

SCHNITT 2-2 UND SCHNITT 4-4

planart

AUSFÜHRUNGSPLANUNG

format

DINA1

gezeichnet

CS

datum original

19.12.2023

index / datum

maßstab

1:50

plannummer


112

SIGNATUR


Bauherr: Unterschrift

SIGNATUR

Architekt: Unterschrift

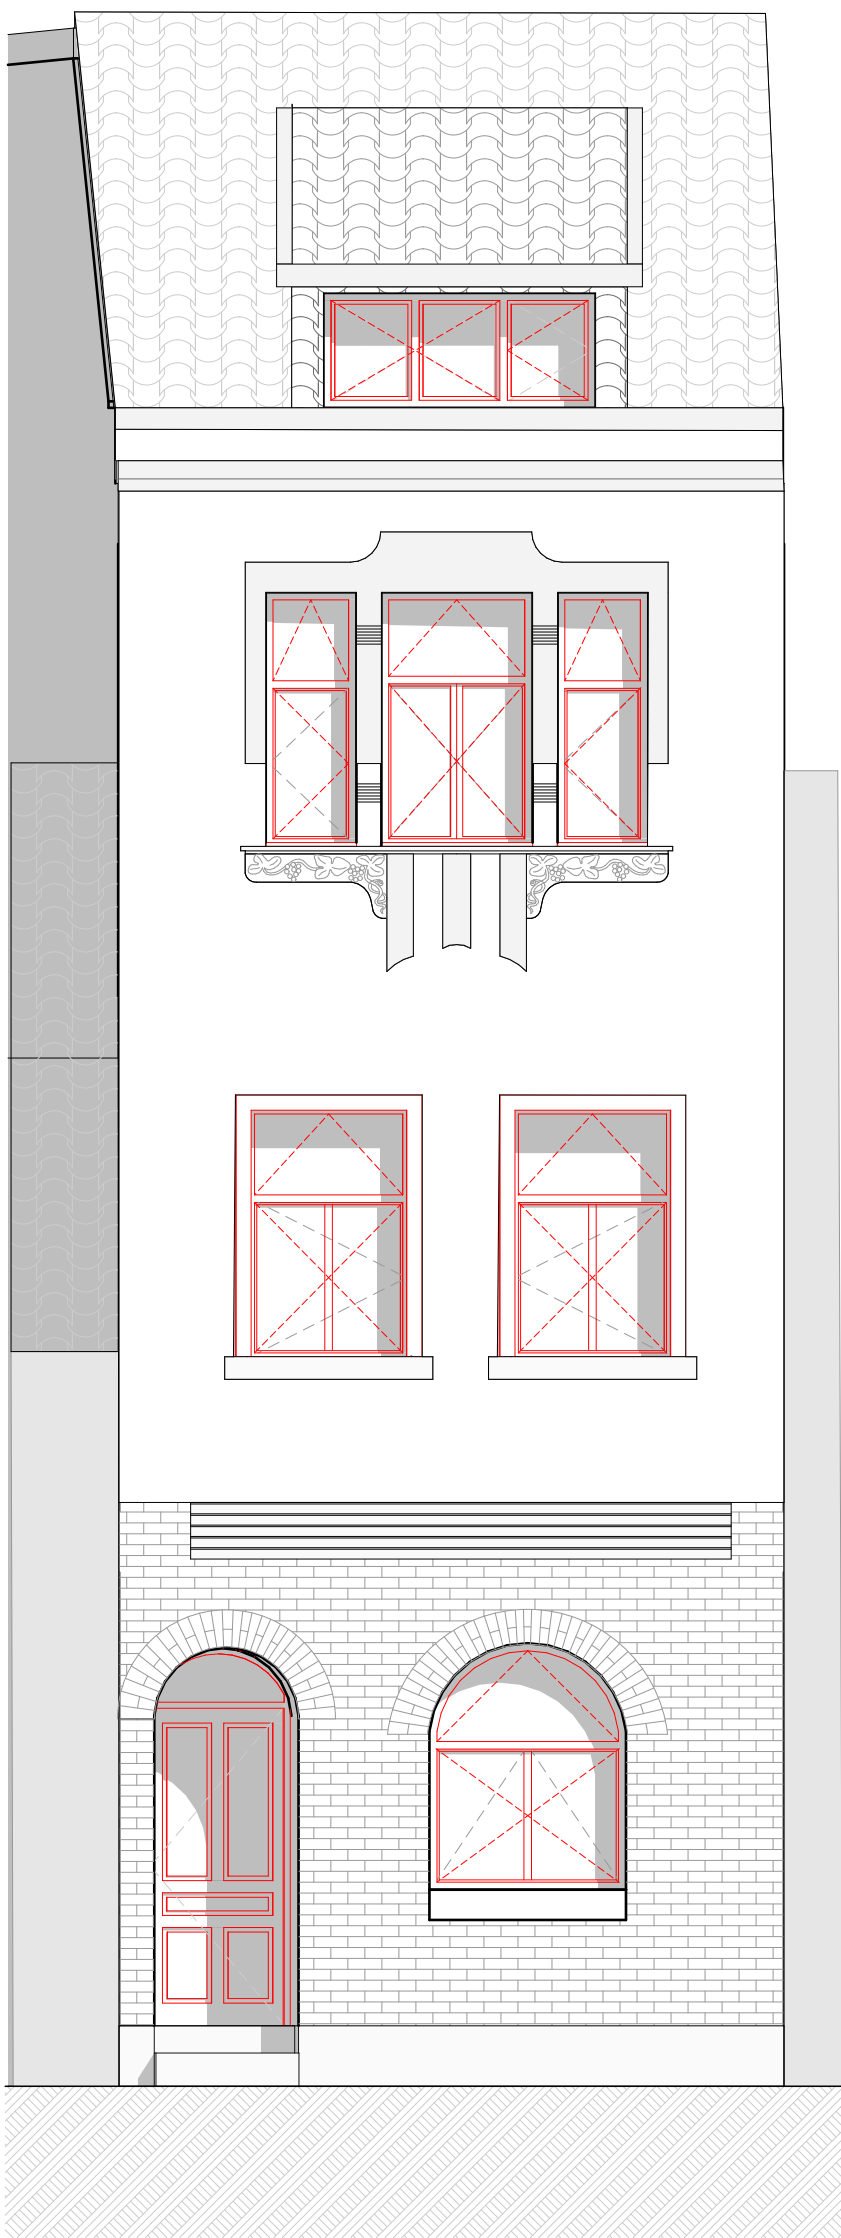

ANSICHT SUD

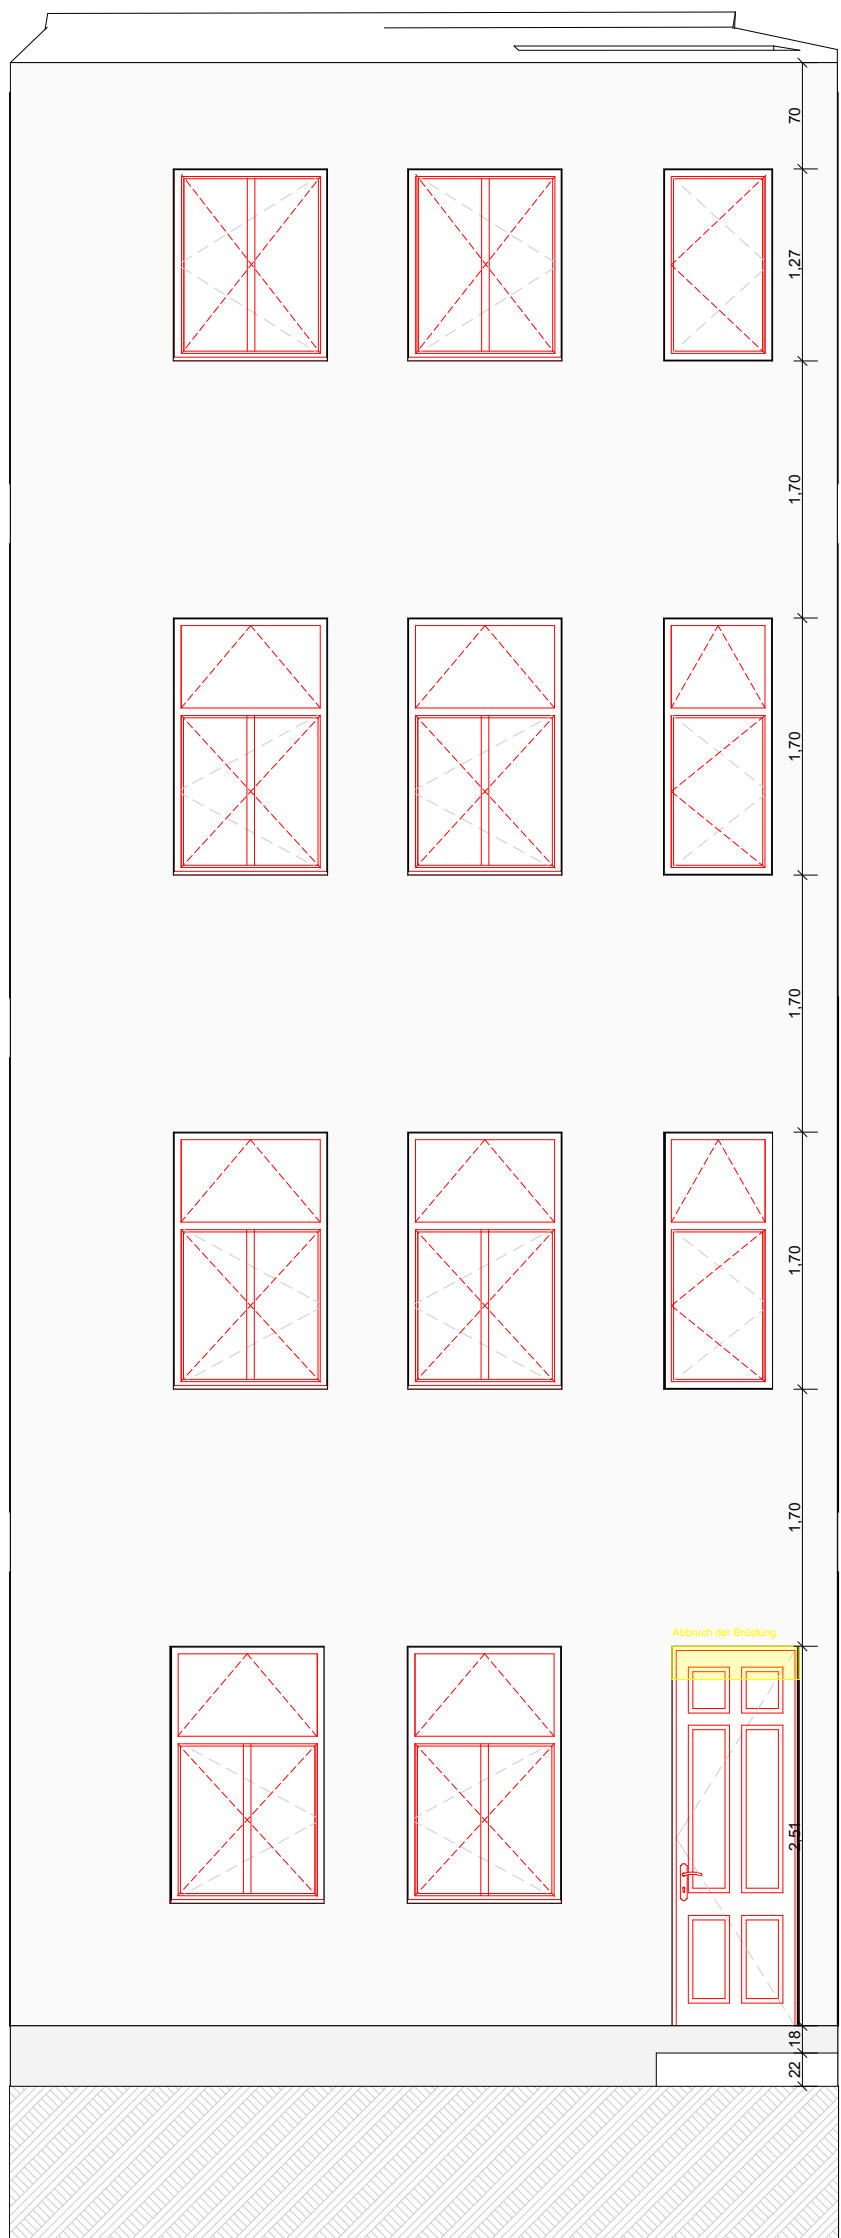

ANSICHT NORD

- BESTAND
- ABRISS
- NEUBAU/ ERGÄNZUNG

PROJEKT

MICHAELISSTRASSE 28
06618 NAUMBURG



MASSNAHME

DENKMALGERECHTE SANIERUNG EINES
MEHRFAMILIENHAUSES MIT 4 WOHNUNGEN

BAUHERR

Matthias Brandner
Dipl.-Ing. Architekt
T 030 301 00 575
F 030 301 00 571

CMB Architecture
Matthias Brandner
Dipl.-Ing. Architekt
T 030 301 00 575
F 030 301 00 571
cmb@cmb-architecture.de

Helmholtzstraße 2-9
10587 Berlin

ARCHITEKT

LAGE



PLAN-INFO

plantitel

ANSICHT SUD UND ANSICHT NORD

planart

AUSFÜHRUNGSPLANUNG

maßstab

1:50

format

DINA1

gezeichnet

CS

datum original

19.12.2023

index / datum

plannummer

113

SIGNATUR

Bauherr Unterschrift

Architekt Unterschrift