


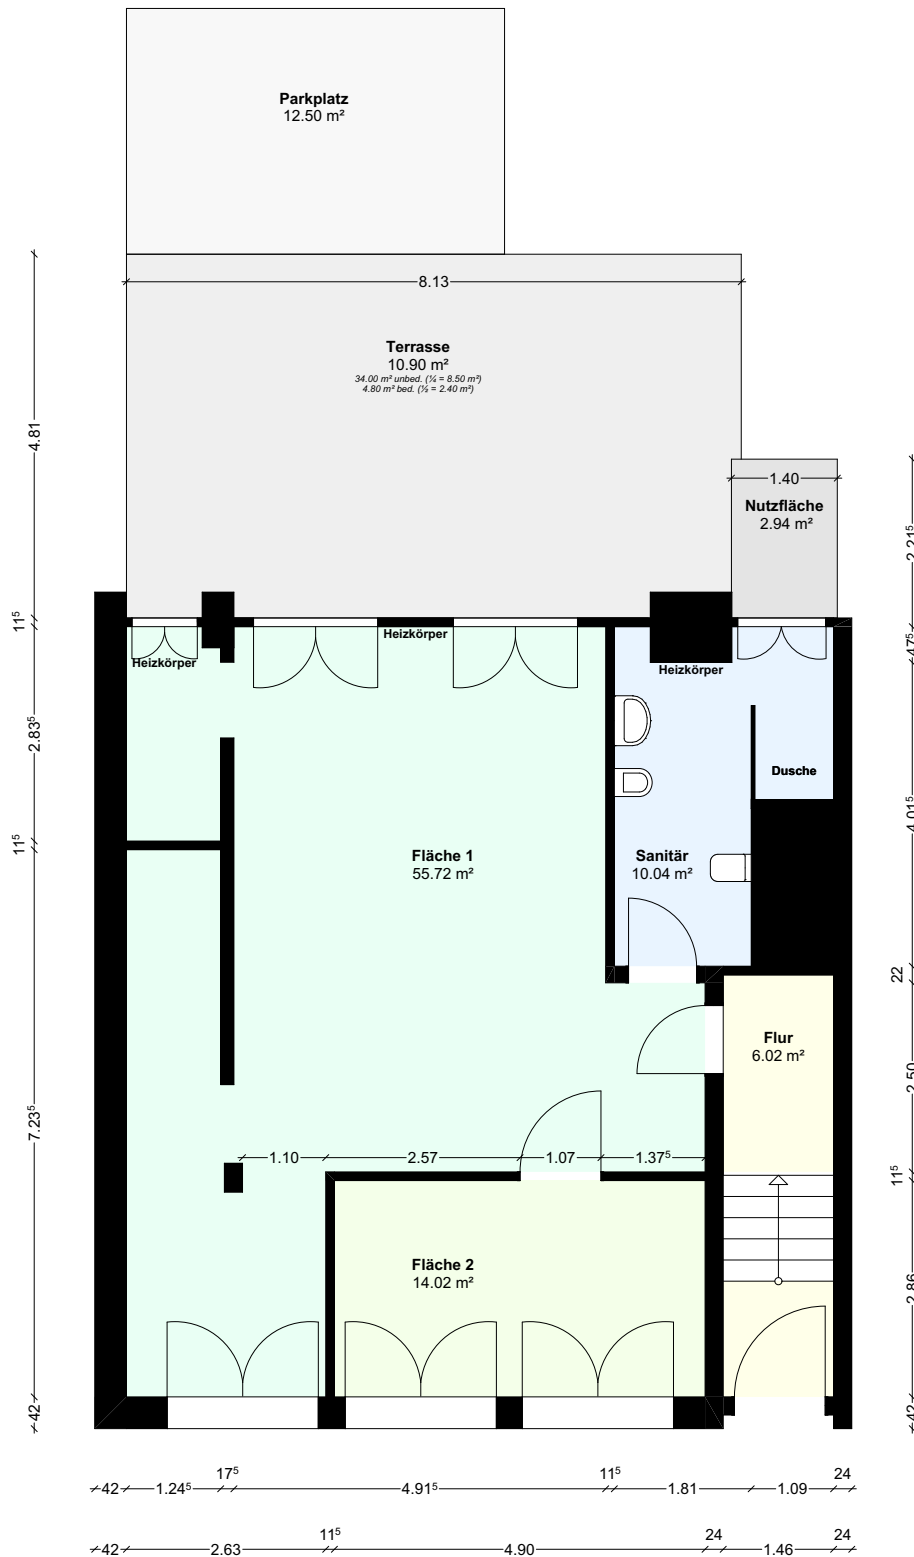

Bauort:
Augustenstraße 127, 70197 Stuttgart

Maßstab:
M 1:100

Datum:
10.03.2026

Zeichnungsnummer:
1/1

Planinhalt:
Grundriss - EG
Unverbindliche Nachzeichnung
basierend auf zugänglichen Daten.
Maßabweichungen möglich.

 Dipl.-Ing. (FH) Binali Kanat
Mitglied der Ingenieurkammer
NRW - 716268