
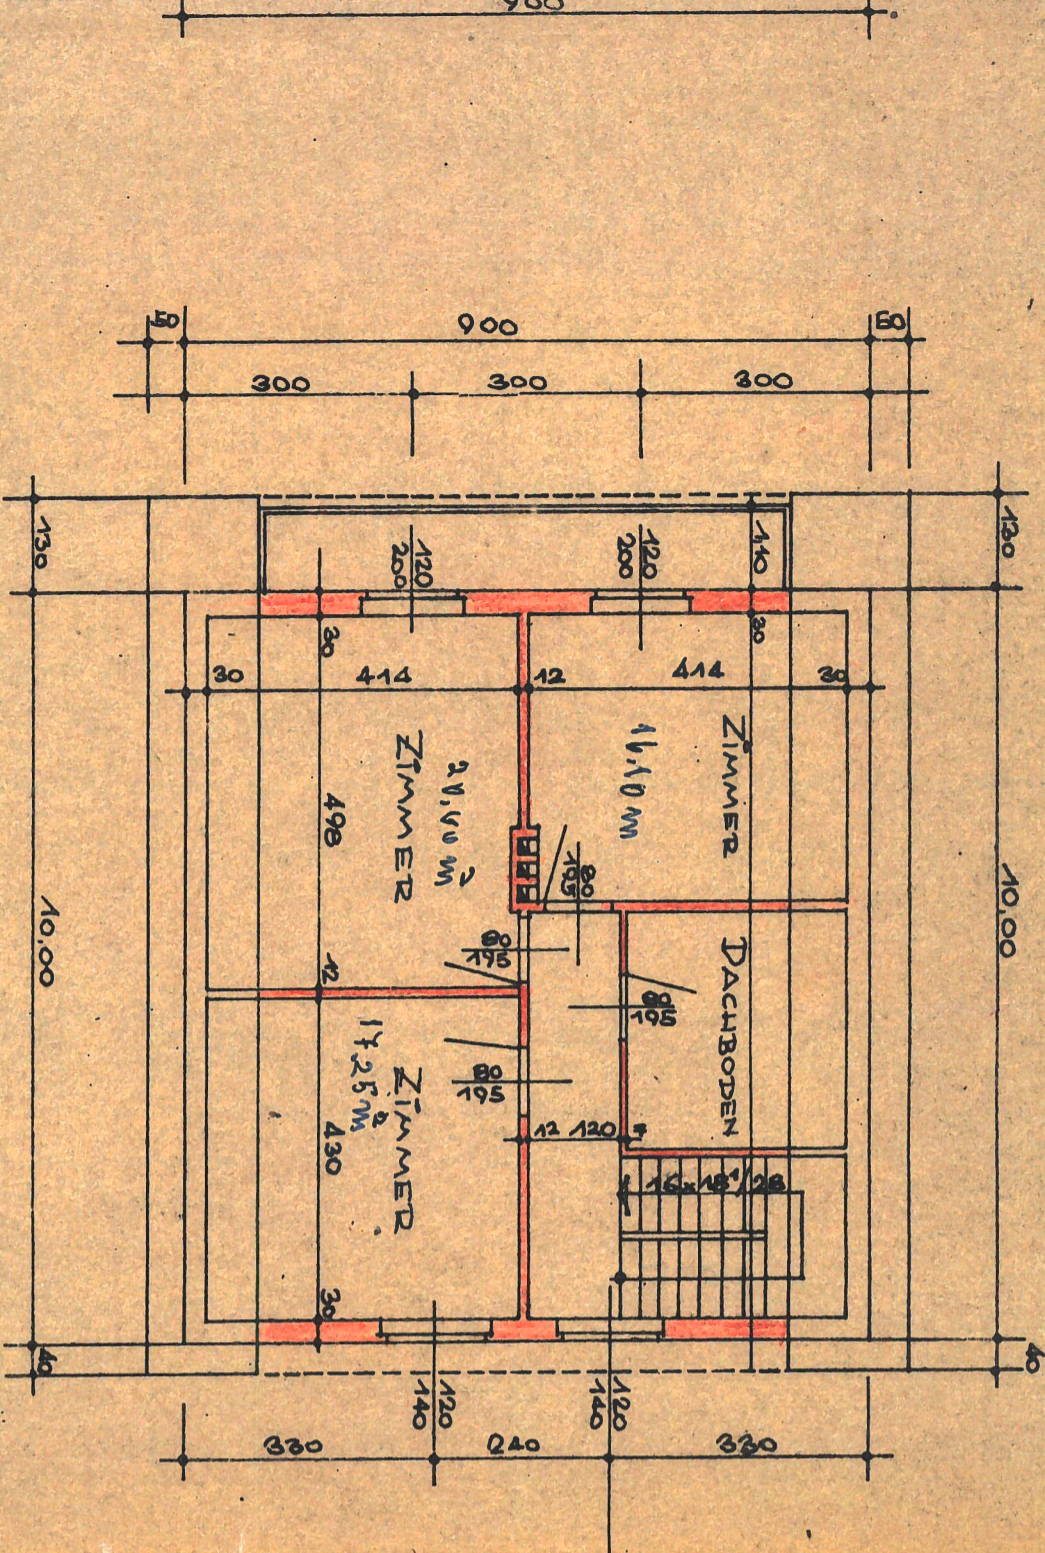


LAGEPLAN 1:1000

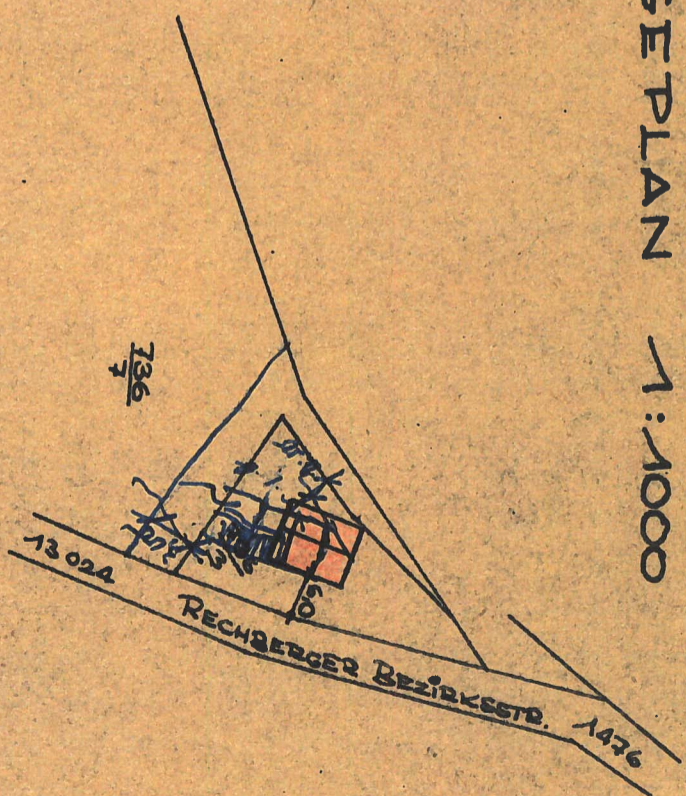

DACHGESCHOSZ

53,35

EINRICHTUNGSPLAN ZUR  
ERRICHTUNG EINES

# EINFAMILIENHAUSES

FÜR FAM. JOSEF U. MARGARETE  
DIESENREITER, ST. LEONHARD,  
IN PERG, KARLINGBERG, DARZ. 736B

GRUNDRISS, SCHNITT, ANSICHTEN = MASSSTAB 1:100

BAUFÜHRER:  
PLANVERFASSER:


BAUHER:

*Prüfung im Jahr*


ING. E. HALATSCHEK  
BAUWEISTER  
PERG, OB. OST. - TEL. 49




NORDEN

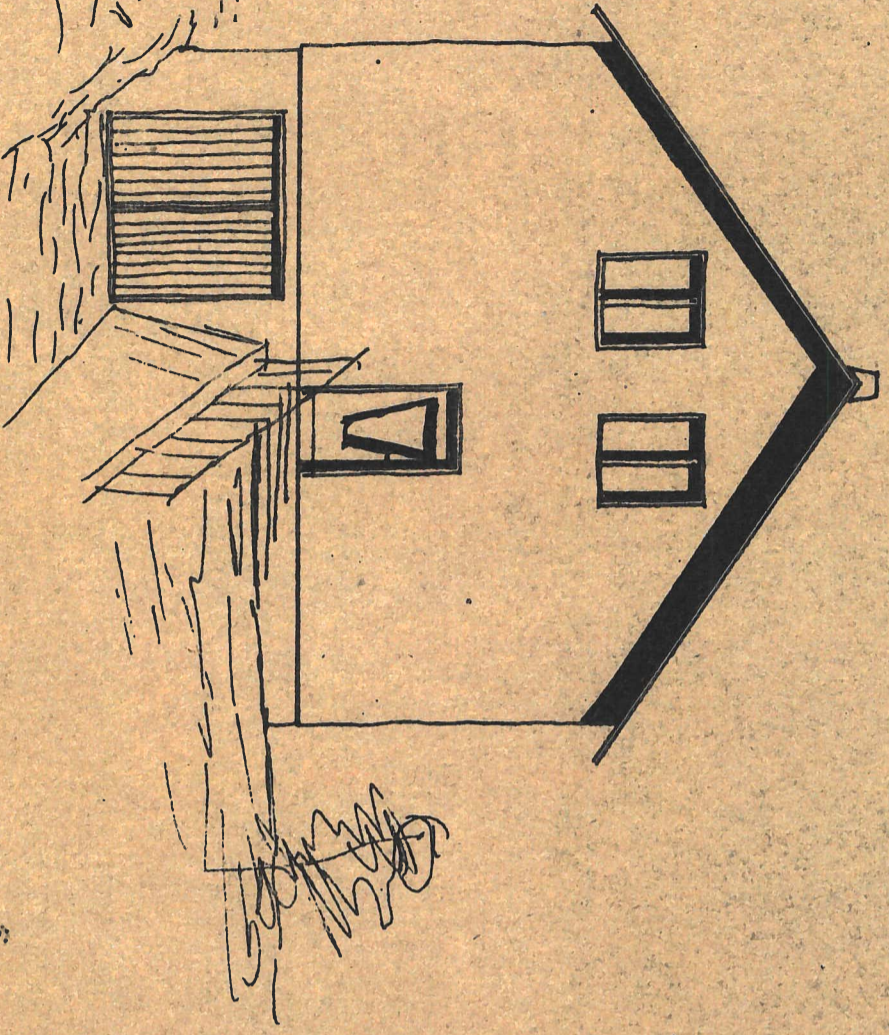


SCHNITT

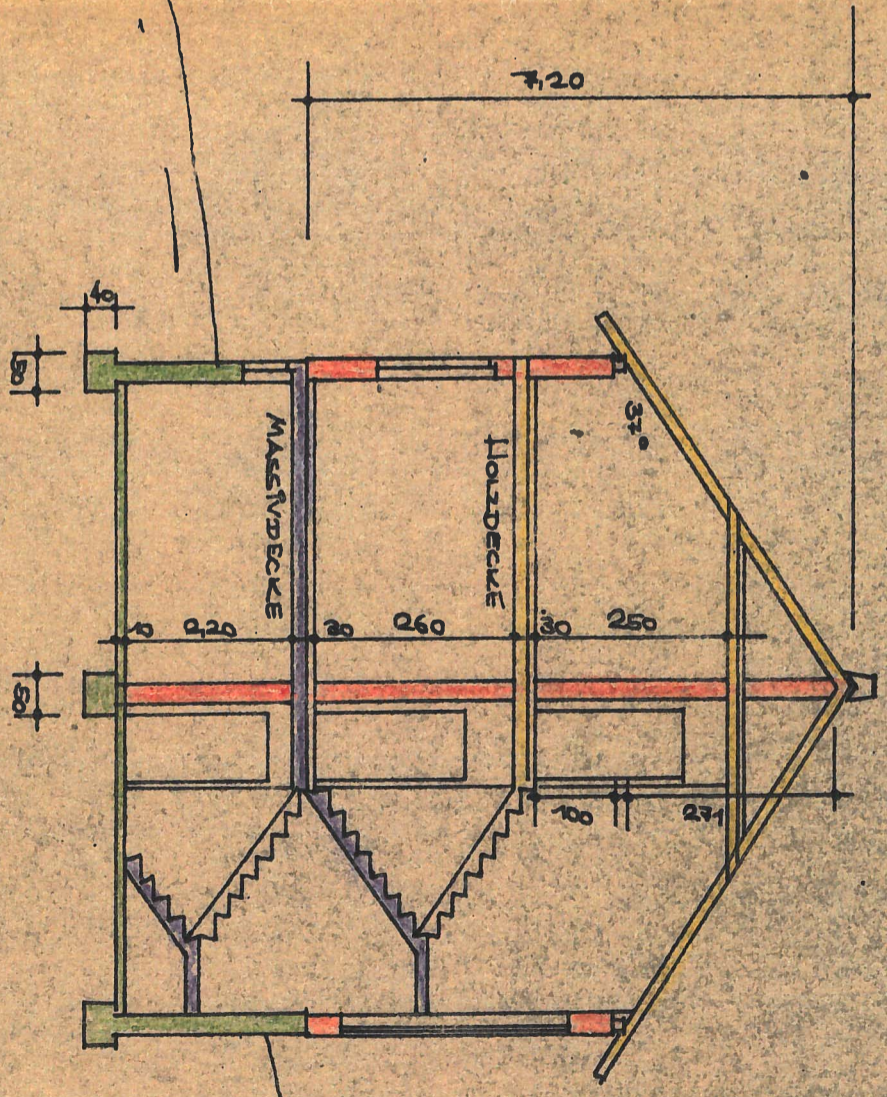

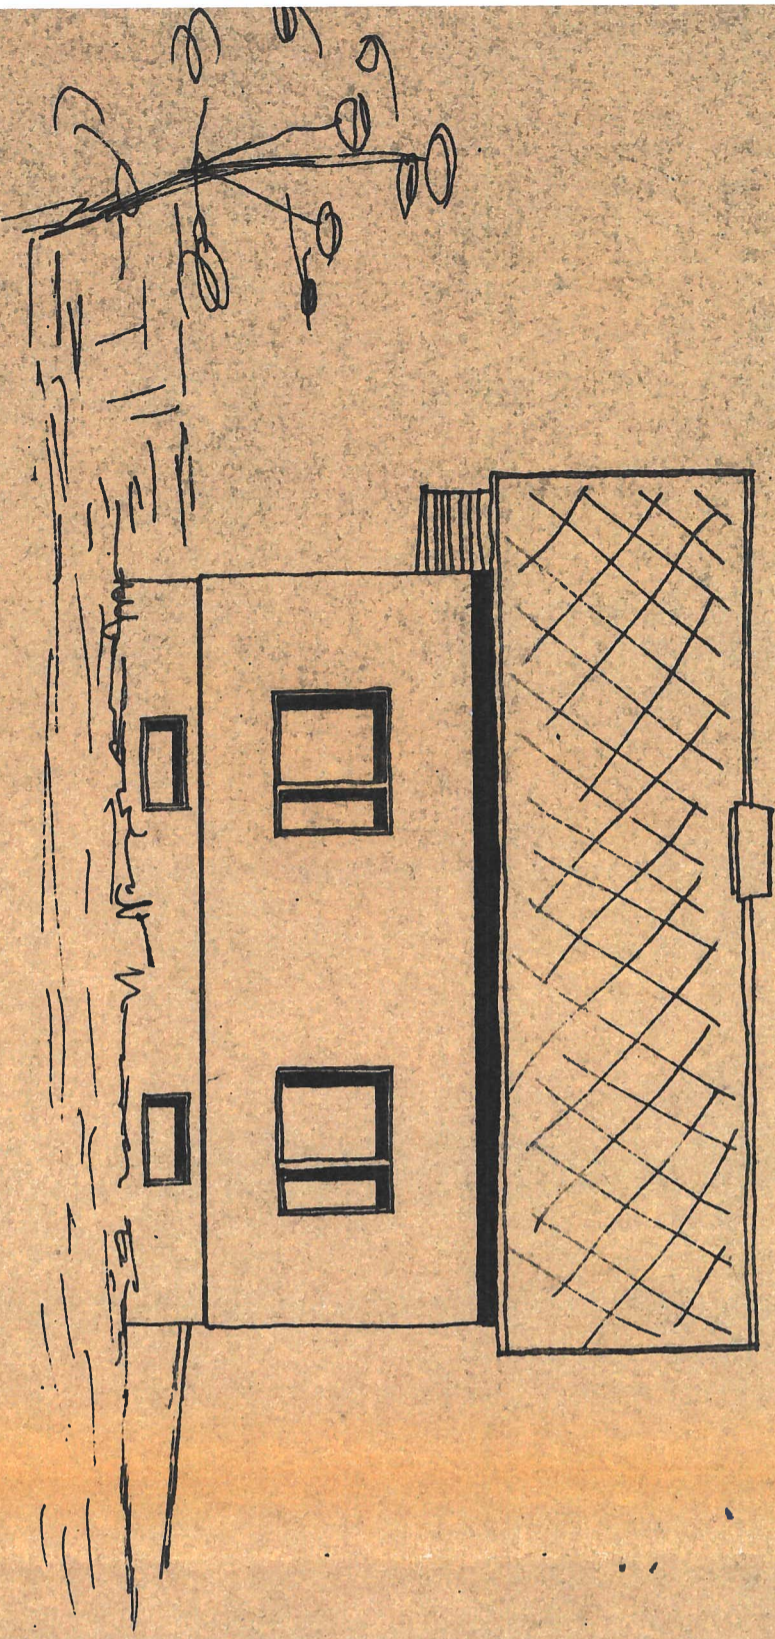

O STEN - STRASZENSEITE

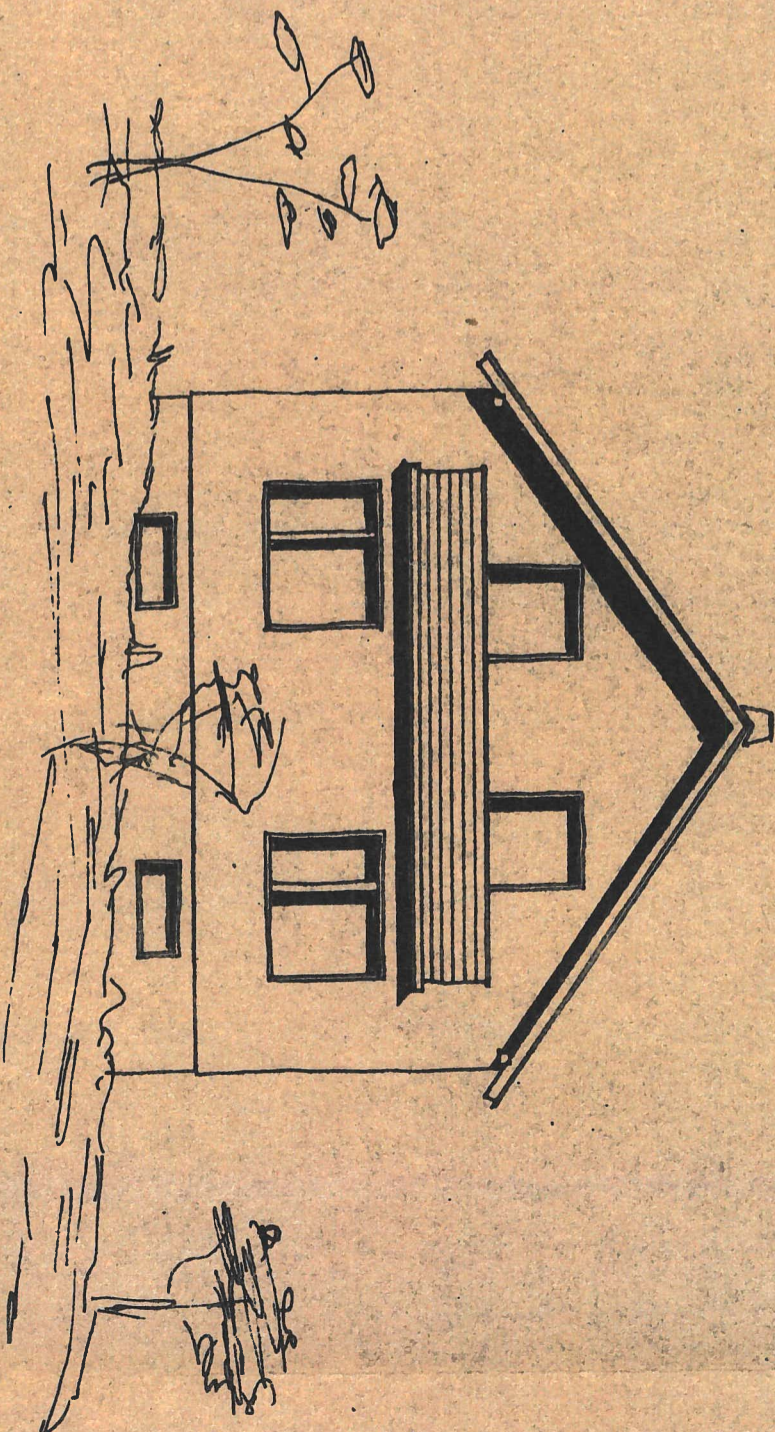

SÜDEN