



Preis/ qm

8,800€

9,100€

AUFTEILUNGSPLAN



Projekt: Neubau Kirschallee
Studentenwohnen
An der Villa Sonnennecken

Bauherr: THAGO Holding I GmbH
Kasino Straße 25
42703 Wuppertal
Reuterstraße 2b
53175 Bonn-Poppelsdorf

Planung: EVA REBER Architektur + Städtebau BDA
Lobkühnstraße 16, 44143 Dortmund
fon 0231 952566-01 fax -08

Stufe: LP4-Genehmigungsplanung / Nachtrag
Inhalt: Grundriss EG
Plan/Nr.: BA03_4 AB100 01
Maßstab: 1:100
Datum: 13.11.2025 AZ 03970/2019 MP
Index: 0





Preis/qm

- 8,800€
- 8,850€
- 8,900€
- 9,000€

AUFTEILUNGSPLAN



Projekt: Neubau Kirschallee
Studentenwohnen
An der Villa Sonnennecken

Bauherr: THAGO Holding I GmbH
Kasino Straße 25
42703 Wuppertal

Bauort: Reuterstraße 2b
53715 Born-Poppelsdorf

Planung: EVA REBER Architektur + Städtebau BDA
Lilienthalstraße 16, 44143 Dortmund
fon 0231 952566-01, fax -08

Stufe: LP4-Genehmigungsplanung / Nachtrag
Inhalt: Grundriss 1.OG
Plan/Nr.: BA03_4-AB100-02
Mafstab: 1:100
Datum: 13.11.2025 AZ 03970/209 MP
Index: 0



Preis/ qm

- 8,800€
- 8,850€
- 8,900€
- 9,000€

AUFTEILUNGSPLAN



Projekt: Neubau Kirschallee
Studentenwohnen
An der Villa Soerneck
Bauherr: THAGO Holding I GmbH
Kasino Straße 25
42703 Wuppertal
Bauort: Reuterstraße 2b
53175 Bonn-Poppelsdorf
Planung: EVA REBER Architektur + Städtebau BDA
Liberalstraße 16, 44143 Dortmund
fon 0231 952566-01 fax -08
Seite: LP4-Genehmigungsplanung / Nachtrag
Inhalt: Grundriss 2. OG
Plan/Nr.: BA03_4 AB100 G3
Maßstab: 1:100
Datum: 13.11.2025 AZ 03970/2019 MP
Index: 0





Preis/qm

- 8,800€
- 8,850€
- 8,900€
- 9,000€

AUFTEILUNGSPLAN



Projekt: Neubau Kirschallee
Studentenwohnen
An der Villa Soerneck
Bauherr: THAGO Holding I GmbH
Kasino Straße 25
42703 Wuppertal
Bauort: Reuterstraße 2b
53175 Bonn-Poppelsdorf
Planung: EVA REBER Architektur + Städtebau BDA
Lilientalstraße 16, 44143 Dortmund
fon 0231 952566-01 fax -08
Stufe: LP4-Genehmigungsplanung / Nachtrag
Inhalt: Grundriss 3. OG
Plan/Nr.: BA03_4 AB100-04
Maßstab: 1:100
Datum: 17.11.2025 AZ 03970/2019 MP
Index: 0





Preis/qm

8,800€

8,850€

9,200€

AUFTEILUNGSPLAN



Projekt: Neubau Kirschallee
Studentenwohnen
An der Villa Soerennecken

Bauherr: THAGO Holding I GmbH
Kasino Straße 25
42703 Wuppertal

Bauort: Reuterstraße 2b
53175 Born-Poppelsdorf

Planung: EVA REBER Architektur + Städtebau BDA
Liberalstraße 16, 44143 Dortmund
fon 0231 952566-01 fax -08

Stufe: LP4-Genehmigungsplanung / Nachtrag
Inhalt: Grundriss 4. OG
Plan/Nr.: BA03_4 AB100-05
Maßstab: 1:100
Datum: 13.11.2025 AZ 03970/2019 MP
Index: 0



Preis/ qm

8,800€

8,850€

9,500€

AUFTEILUNGSPLAN



Projekt: Neubau Kirschallee
Studentenwohnen
An der Villa Soennecken

Bauherr: THAGO Holding I GmbH
Kasino Straße 25
42703 Wuppertal
Reuterstraße 2b
53175 Bonn-Poppelsdorf

Planung: EVA REBER Architektur + Städtebau BDA
Liberalstraße 16, 44143 Dortmund
fon 0231 952566-01 fax -08

Stufe: LP4-Genehmigungsplanung / Nachtrag
Inhalt: Grundriss 5. OG
Plan/Nr.: BA03_4 AB100-06
Maßstab: 1:100
Datum: 13.11.2025 AZ 03970/2019 MP
Index: 0





Preis/ qm

9,600€

9,750€

AUFTEILUNGSPLAN



Projekt: Umbau Villa Soenneken
Studentenwohnen
An der Villa Soenneken

Bauherr: THAGO Holding I GmbH
Kasino Straße 25
42103 Wuppertal
Bauort: Reuterstraße 2b
53175 Born-Poppelsdorf

Planung: E.V.A. REBER Architektur + Städtebau BDA
Liboriusstraße 16, 44143 Dortmund
fon 0231 952566-01, fax -08


Stufe: LP4-Genehmigungsplanung / Nachtrag
Inhalt: Grundriss EG
Plan/Nr.: BA01_4-AB100-01
Maßstab: 1:100
Datum: 21.11.2025 AZ 03370/2019 MP
Index: 0



Preis/ qm

9,750€

9,950€

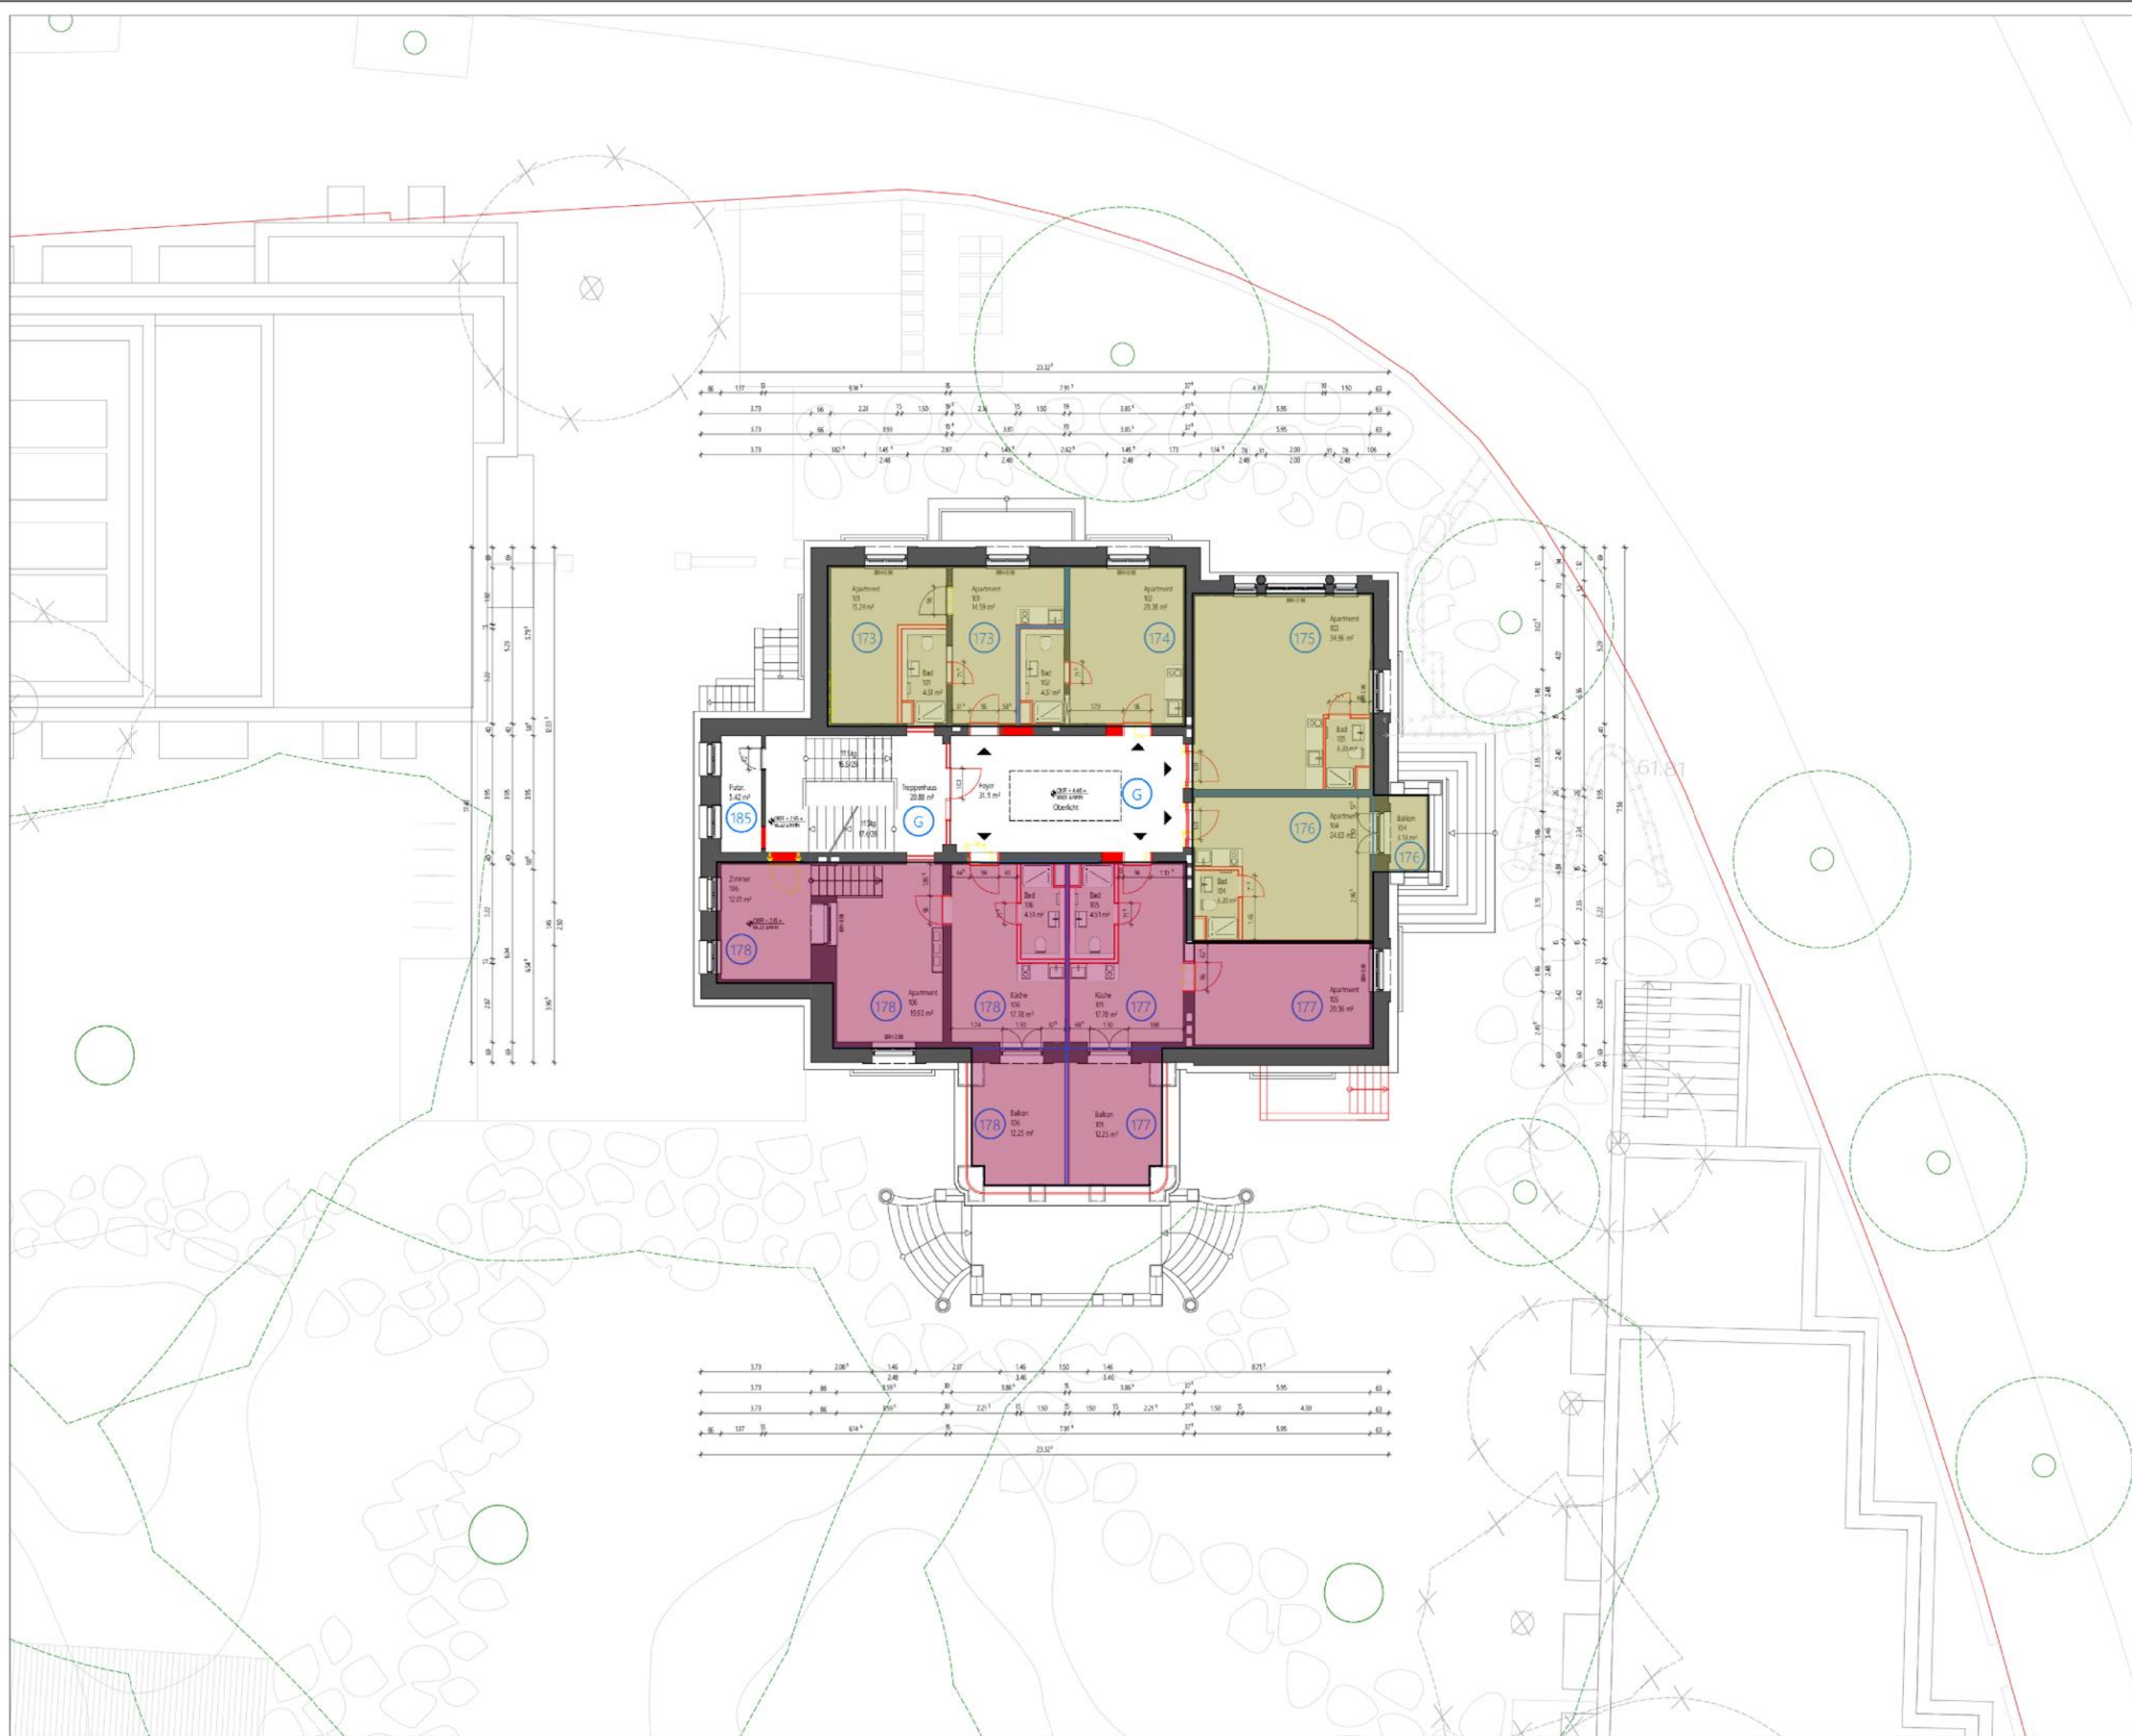

AUFTEILUNGSPLAN



Projekt: Umbau Villa Soennecken
Studentenwohnen
An der Villa Soennecken

Bauherr: THAGO Holding I GmbH
Kasino Straße 25
42703 Wuppertal

Bauort: Reuterstraße 2b
53175 Born-Poppelsdorf

Planung: EVA REBER Architektur + Städtebau BDA
Liboriusstraße 16, 44143 Dortmund
fon 0231 952566-01, fax -08

Stufe: LP4-Genehmigungsplanung / Nachtrag

Inhalt: Grundriss OG

Plan/Nr.: BA01_4 AB100-02

Maßstab: 1:100

Datum: 21.11.2025

Index: AZ 03970/2019 MP
0



Preis/ qm

9,500€

AUFTEILUNGSPLAN




Projekt: Villa Soenneken
Studentenwohnen
An der Villa Soenneken

Bauherr: THAGO Holding I GmbH
Kasino Straße 25
42103 Wuppertal
Bauort: Reuterstraße 2b
53175 Born-Poppelsdorf

Planung: E.V.A. REBEL Architektur + Städtebau BDA
Leibnizstraße 16, 44143 Dortmund
fon 0231 952566-01, fax -08

Stufe: UP4-Genehmigungsplanung / Nachtrag
Inhalt: Grundriss DG
Plan/Nr.: BA01.4-AB100-03
Maßstab: 1:100
Datum: 21.11.2025 AZ 03970/209 MP
Index: 0

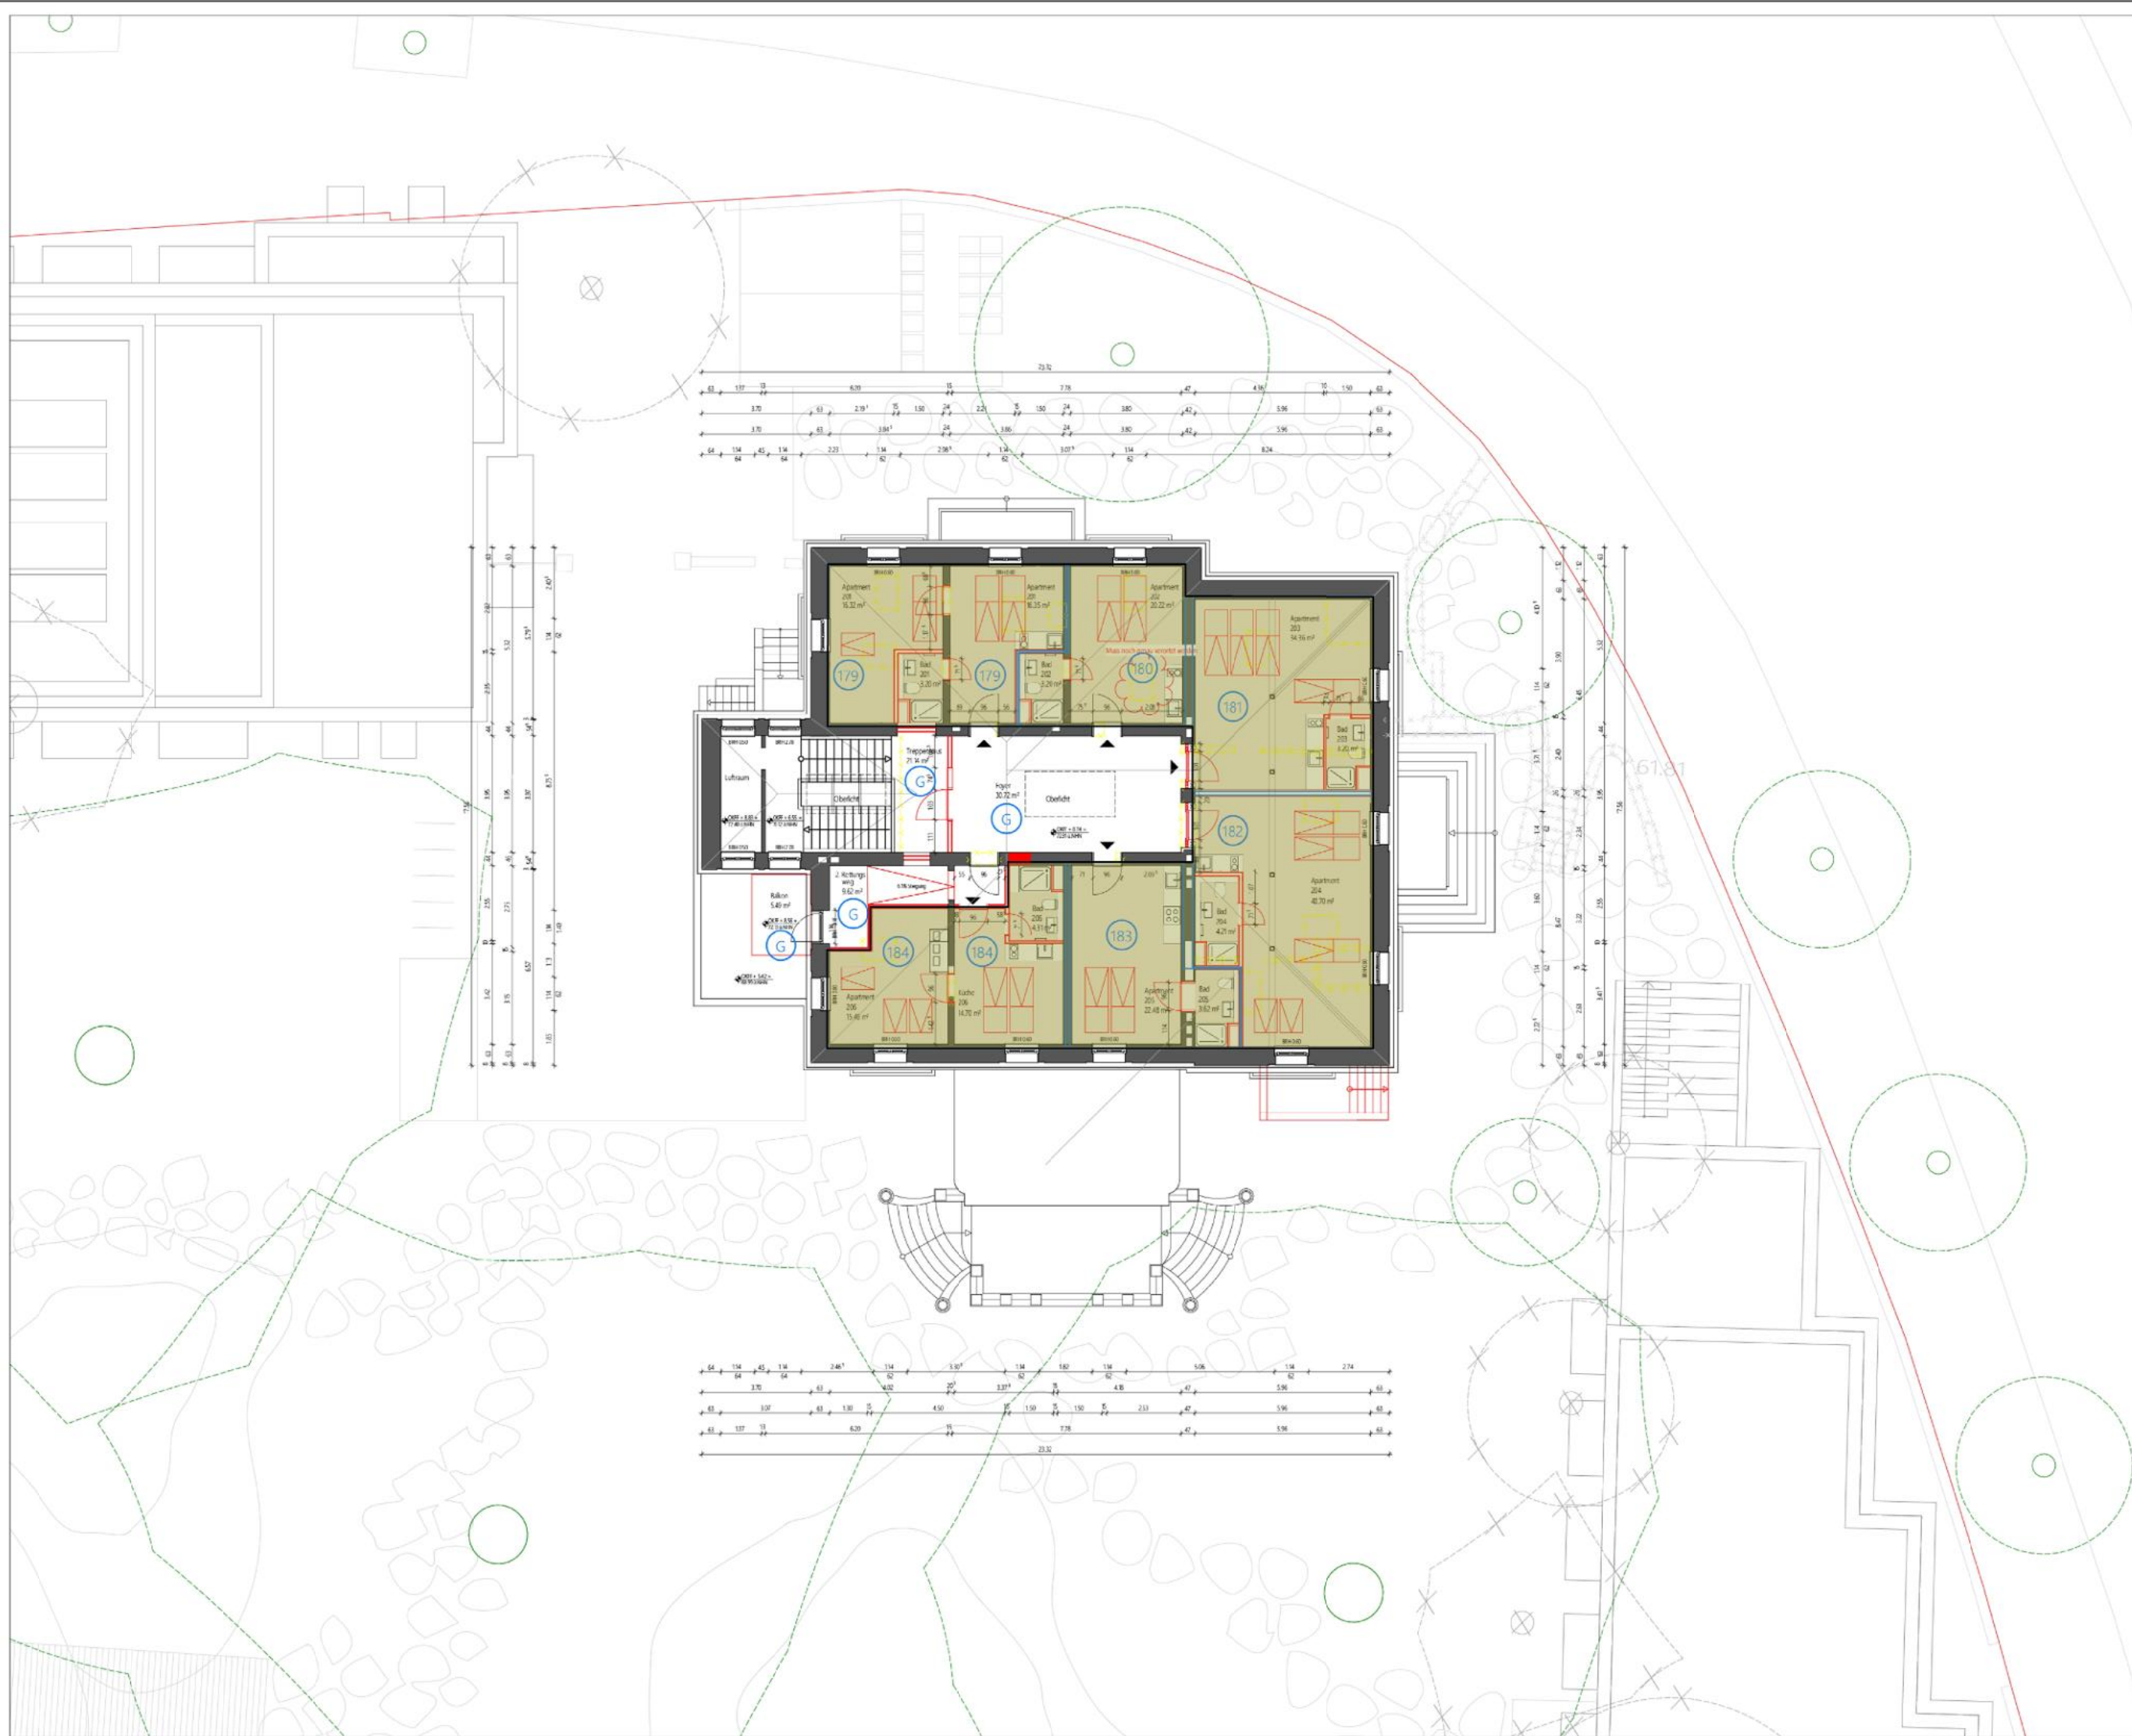




Preis/ qm

8,900€

9,000€

9,100€

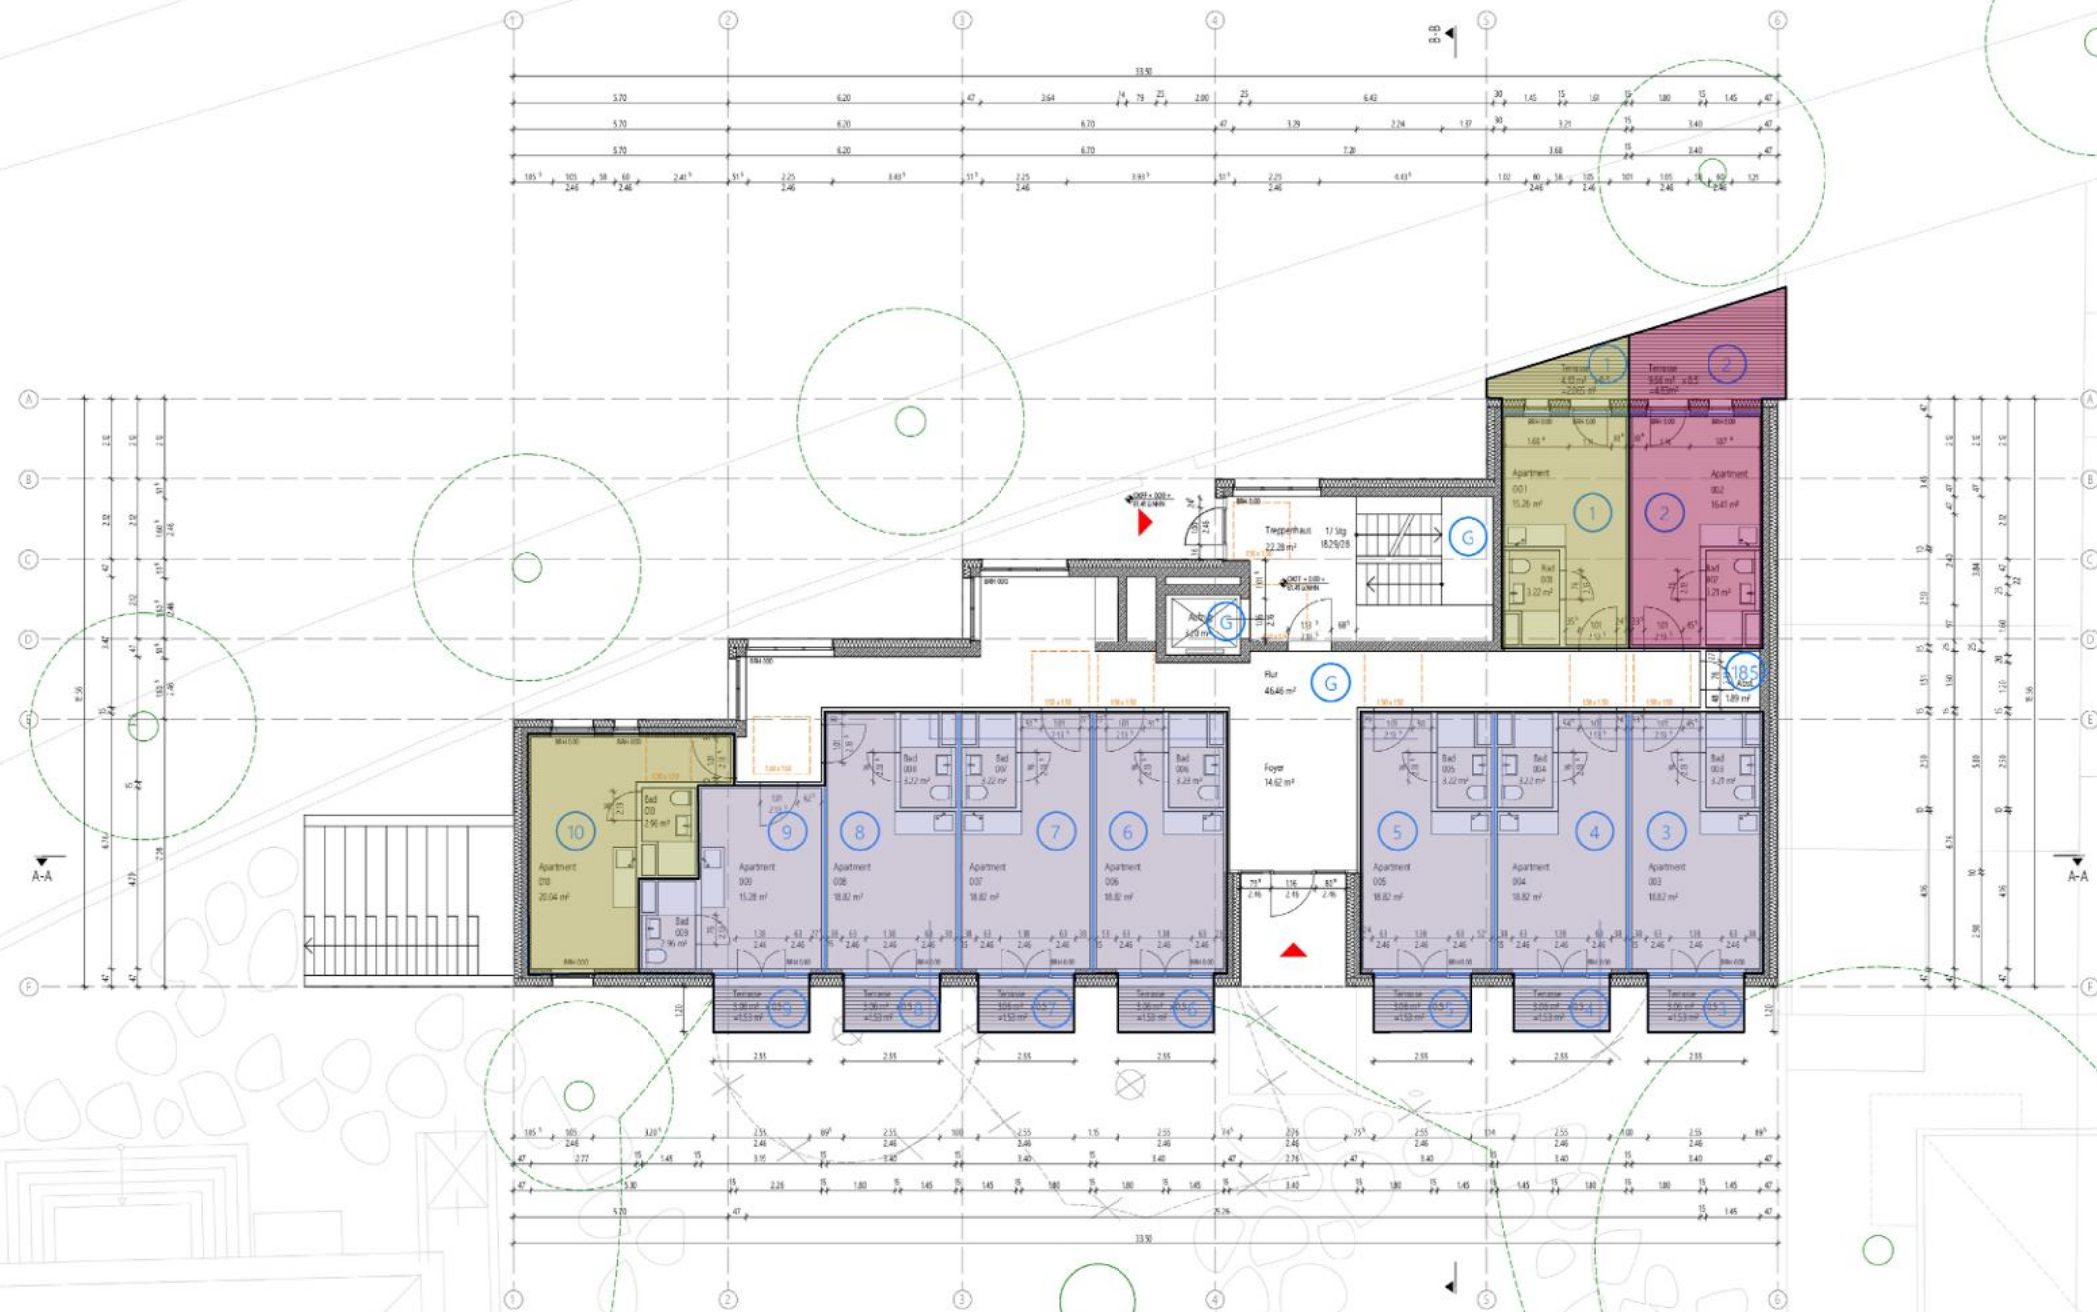

AUFTEILUNGSPLAN



Projekt: Neubau Reuterstraße
Studentenwohnen
An der Villa Soennecken

Bauherr: THAGO Holding I GmbH
Kasino Straße 25
42103 Wuppertal

Bauort: Reuterstraße 2b
53115 Born-Poppelsdorf

Planung: E.V.A. REBER Architektur + Städtebau BDA
Liborstraße 16, 44143 Dortmund
fon 0231 952566-01, fax -08

Stufe: UP4-Genehmigungsplanung / Nachtrag

Inhalt: Grundriss EG

Plan/Nr.: BA02_4-AB100-01

Maßstab: 1:100


Datum: 10.11.2025 AZ 03968/2019 MP

Index: 0



Preis/ qm

- 8,800€
- 8,850€
- 8,900€
- 9,100€

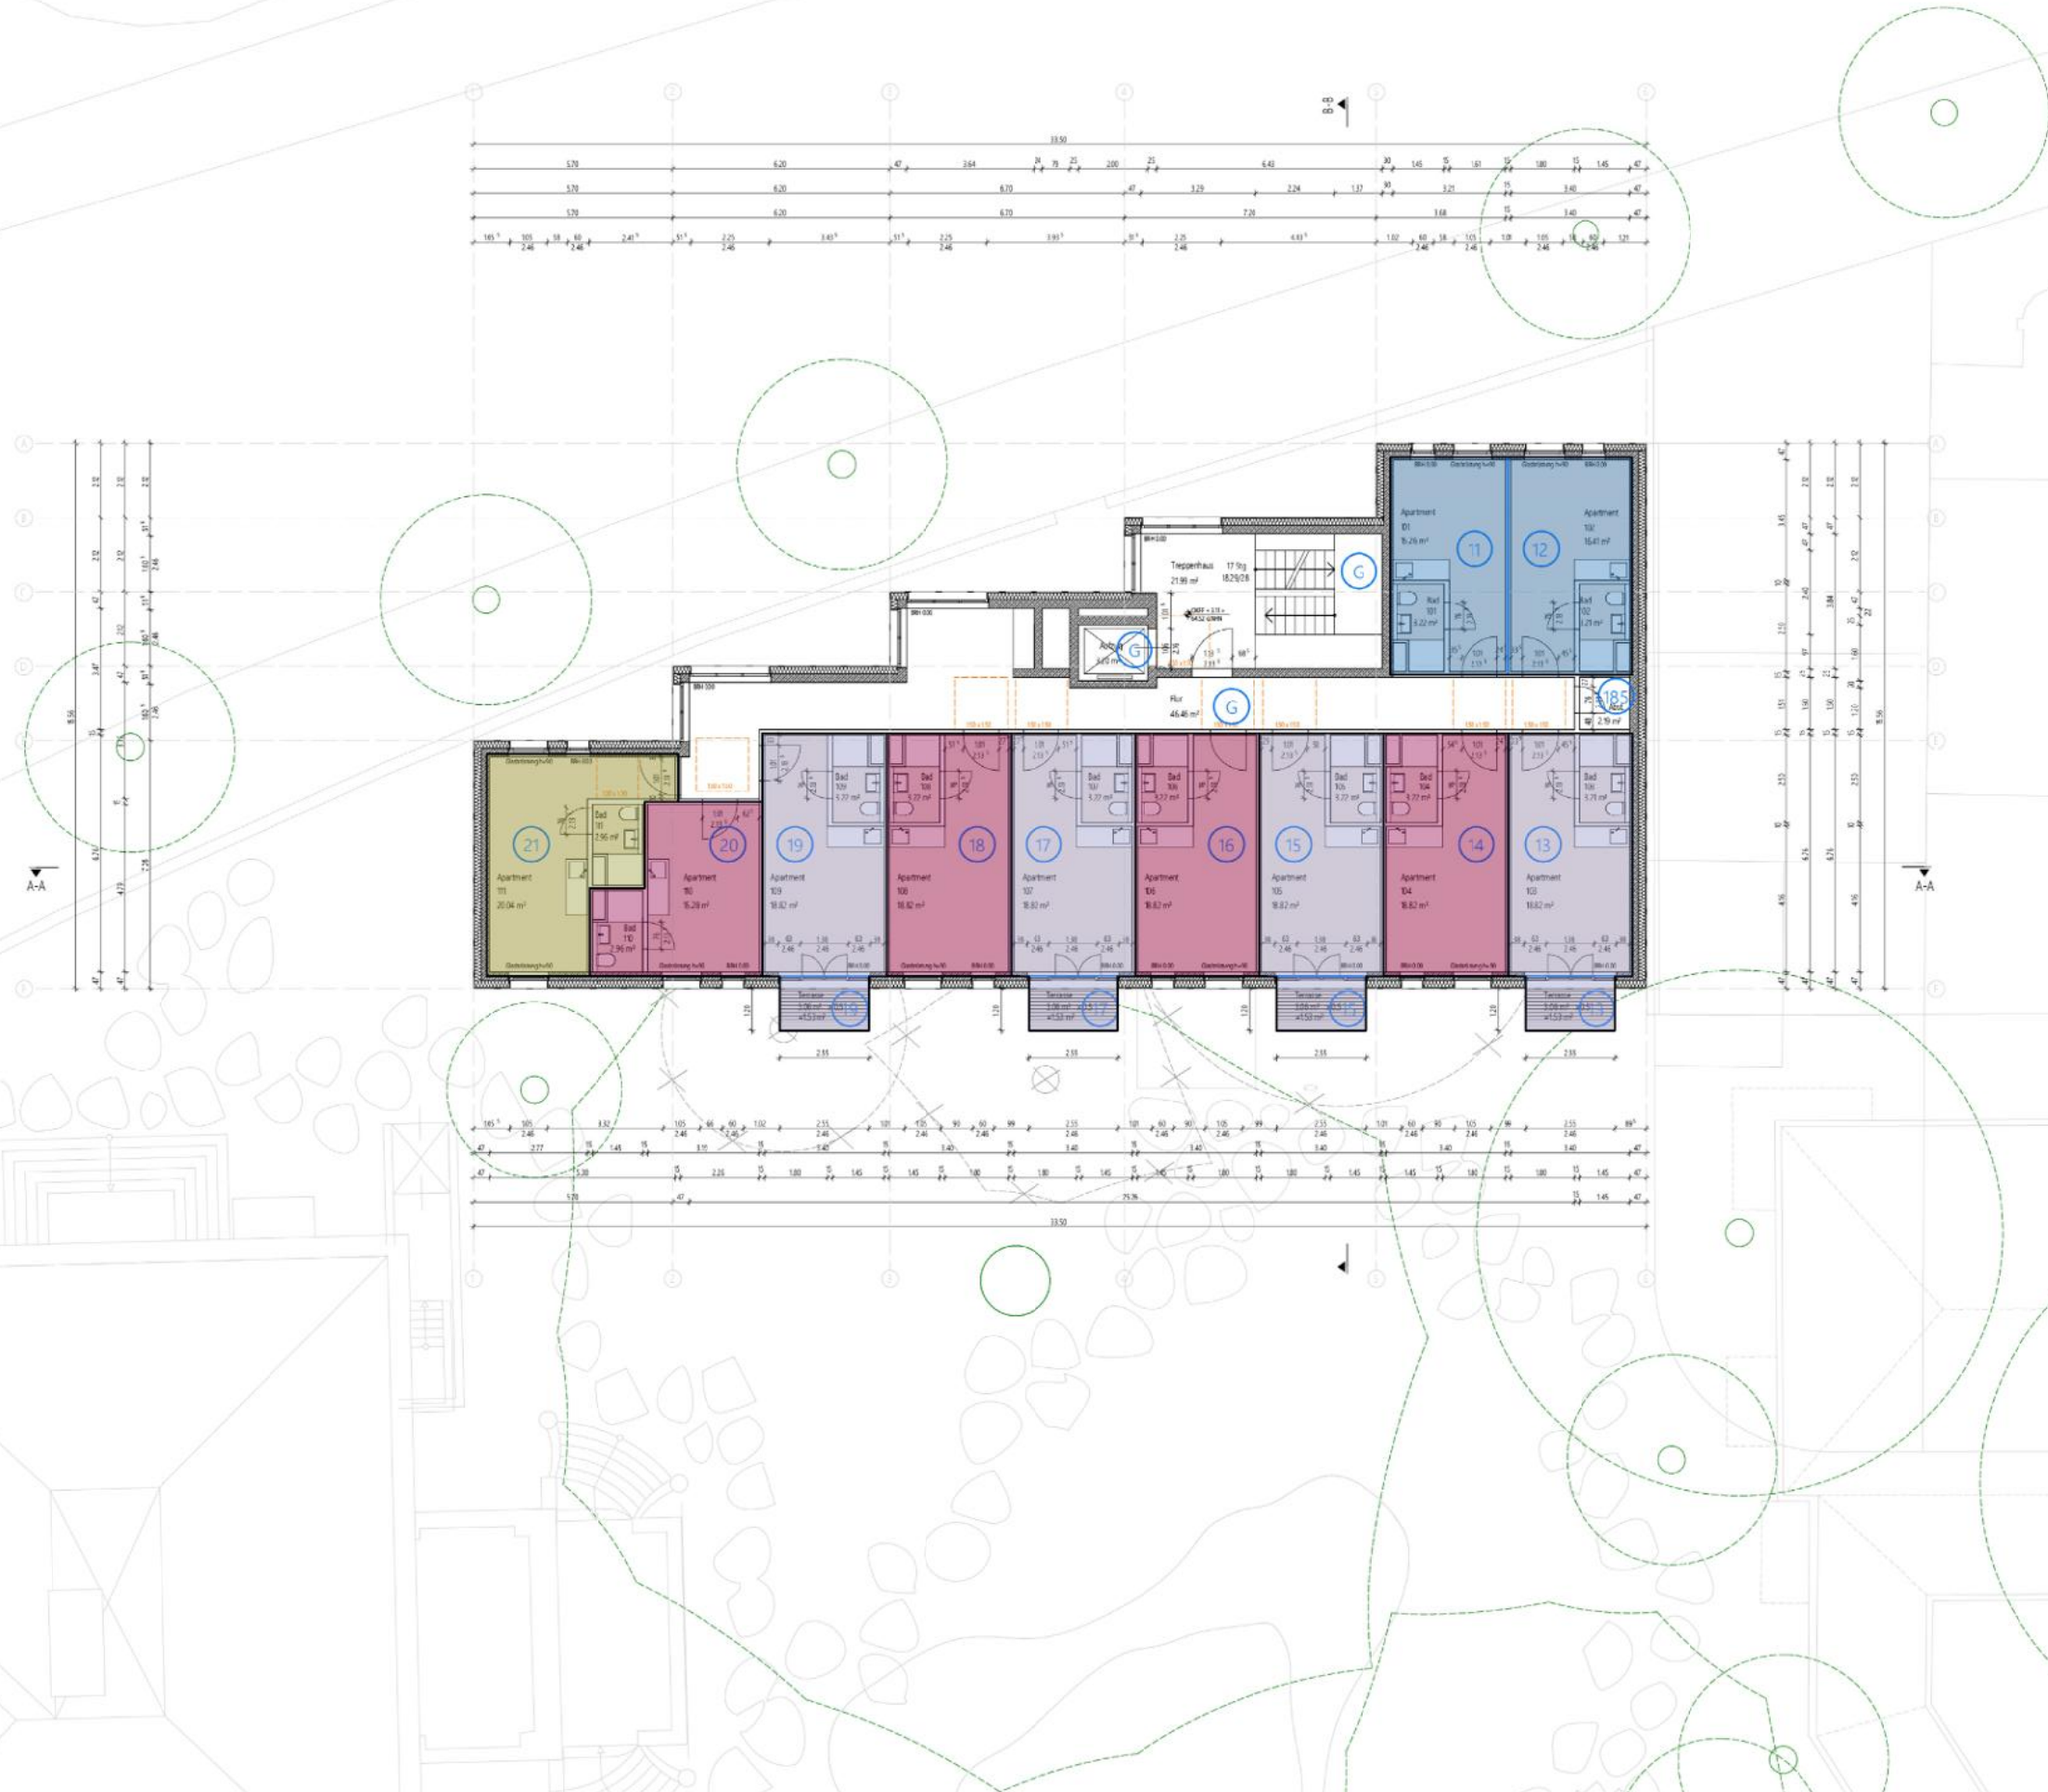

AUFTEILUNGSPLAN



Projekt: Neubau Reuterstraße
Studentenwohnungen
An der Villa Sonnenstein

Bauherr: THAGO Holding I GmbH
Kasino Straße 25
42103 Wuppertal

Bauort: Reuterstraße 2b
53175 Born-Poppelsdorf

Planung: EVA REBER Architektur + Städtebau BDA
Liborstraße 16, 44143 Dortmund
fon 0231 952566-01, fax -08

Stufe: LP4-Genehmigungsplanung / Nachtrag

Inhalt: Grundriss 1.OG

Plan/Nr.: BA02_4-AB100-02

Maßstab: 1:100


Datum: 10.11.2025

Index: AZ 033968/2019 MP
0



Preis/ qm

- 8,850€
- 8,900€
- 9,000€
- 9,100€
- 9,500€

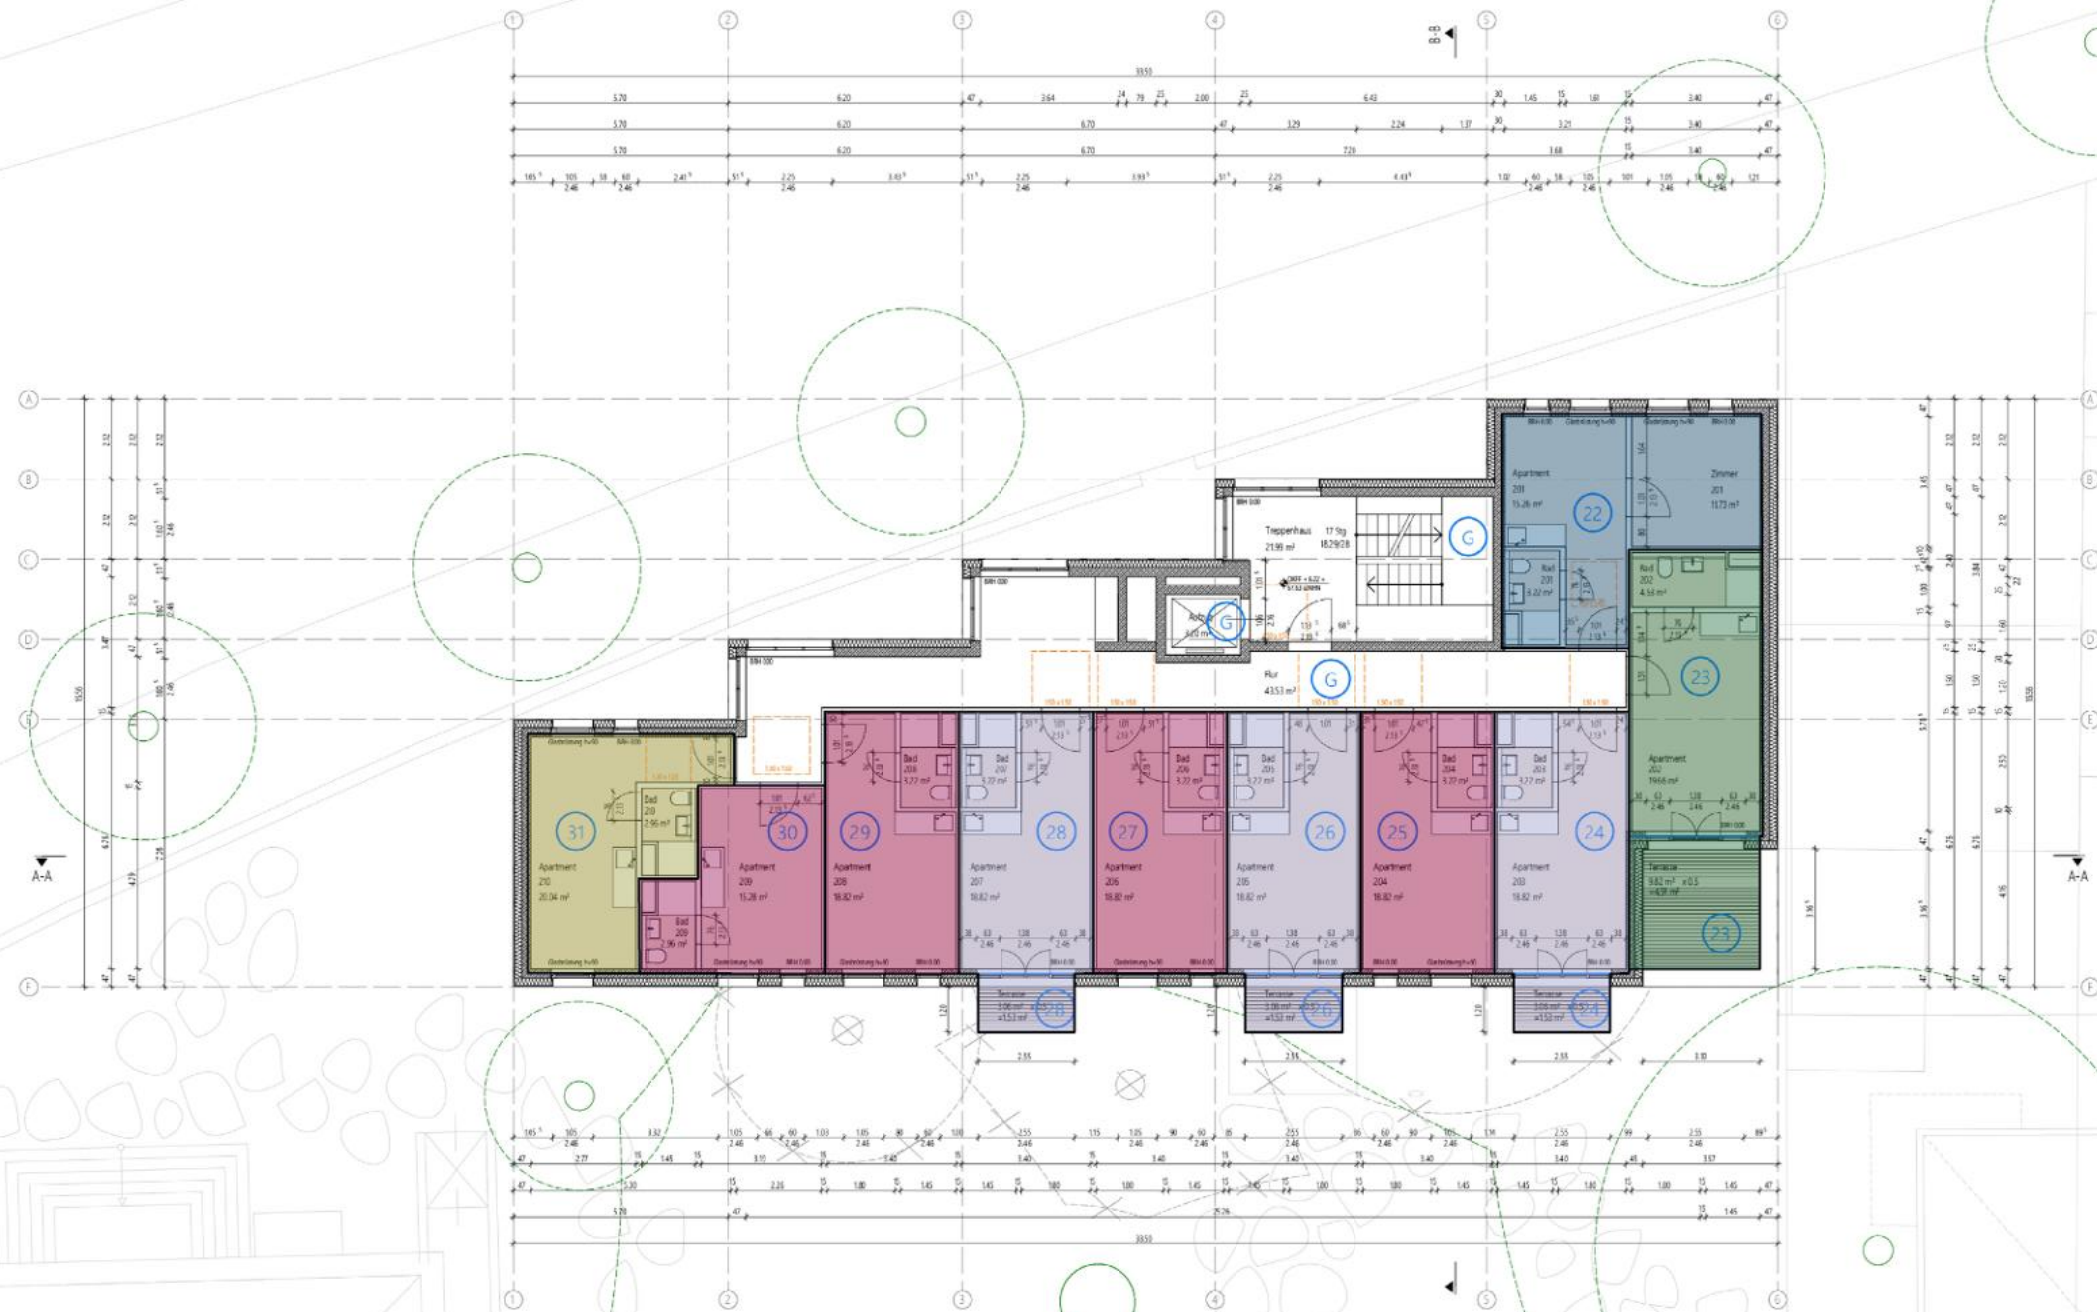

AUFTEILUNGSPLAN



Projekt: Neubau Reuterstraße
Studentenwohnen
An der Villa Sonnennecken

Bauherr: THAGO Holding I GmbH
Kasino Straße 25
42103 Wuppertal

Bauort: Reuterstraße 2b
53115 Born-Poppelsdorf

Planung: E.V.A. REBER Architektur - Städtebau BDA
Leibnizstraße 16, 44143 Dortmund
fon 0231 952566-01, fax -08

Stufe: UP4-Genehmigungsplanung / Nachtrag

Inhalt: Grundriss 2. OG

Plan/Nr.: BA02_4-AB100-03

Maßstab: 1:100


Datum: 10.11.2025 AZ 03908/2019 MP

Index: 0



Preis/ qm

- 8,850€
- 8,900€
- 9,000€
- 9,100€
- 9,250€

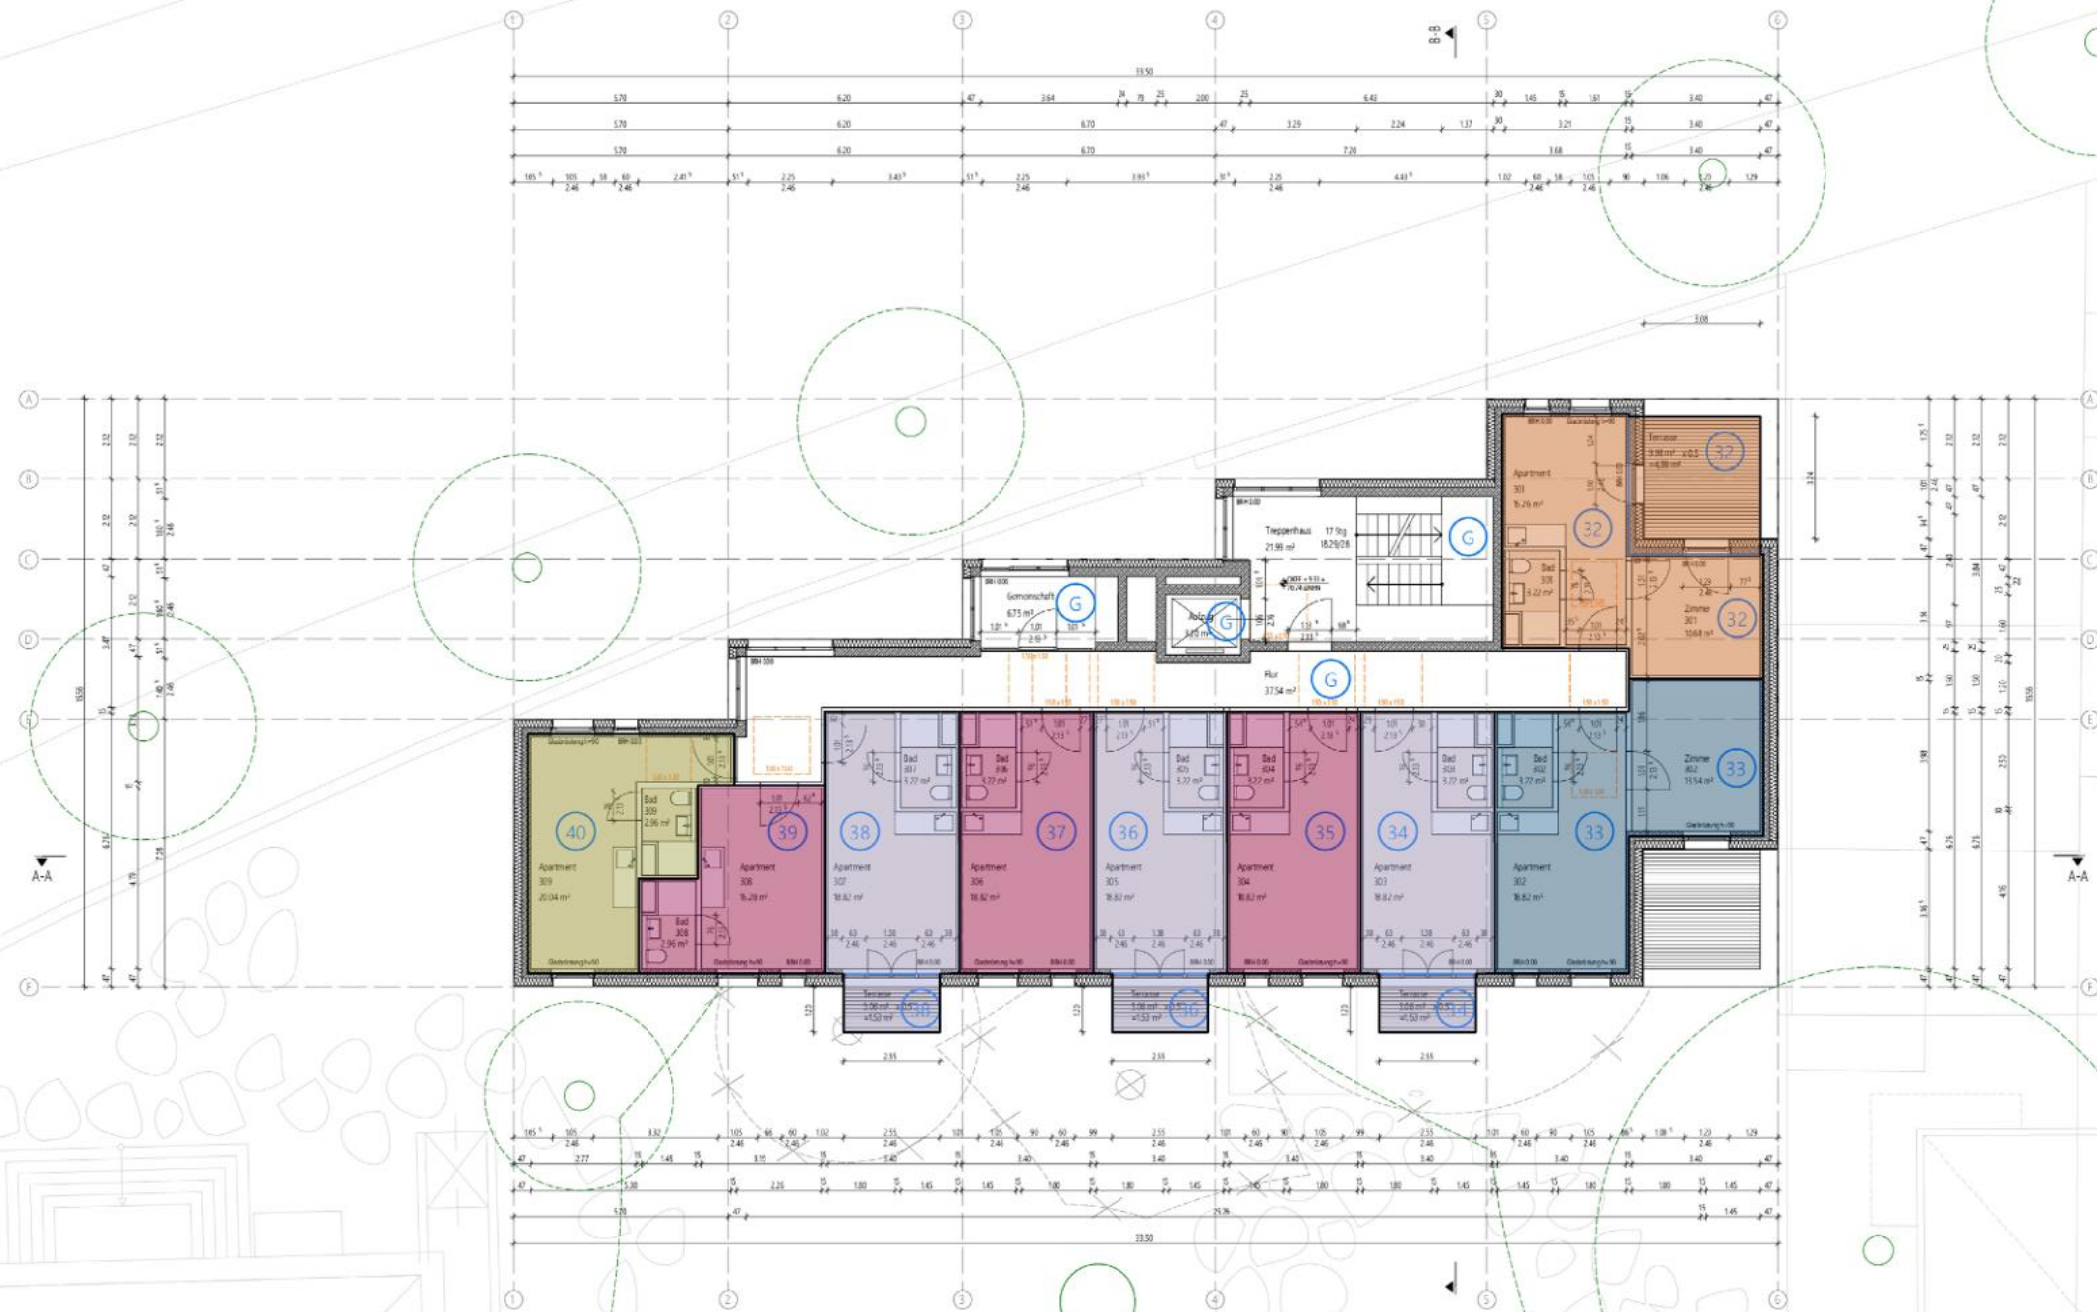

AUFTEILUNGSPLAN



Projekt: Neubau Reuterstraße
Studentenwohnungen
An der Villa Sonnenstein

Bauherr: THAGO Holding | GmbH
Kasino Straße 25
42103 Wuppertal

Bauort: Reuterstraße 2b
53715 Born-Poppelsdorf

Planung: EVA REBER Architektur + Städtebau BDA
Liborstraße 16, 44143 Dortmund
fon 0231 952566-01, fax -08

Stufe: LP4-Genehmigungsplanung / Nachtrag

Inhalt: Grundriss 3. OG

Plan/Nr.: BA02_4 AB100-04

Mußstab: 1:100


Datum: 10.11.2025

Index: AZ 03968/2019 MP
0



Preis/ qm

8,850€

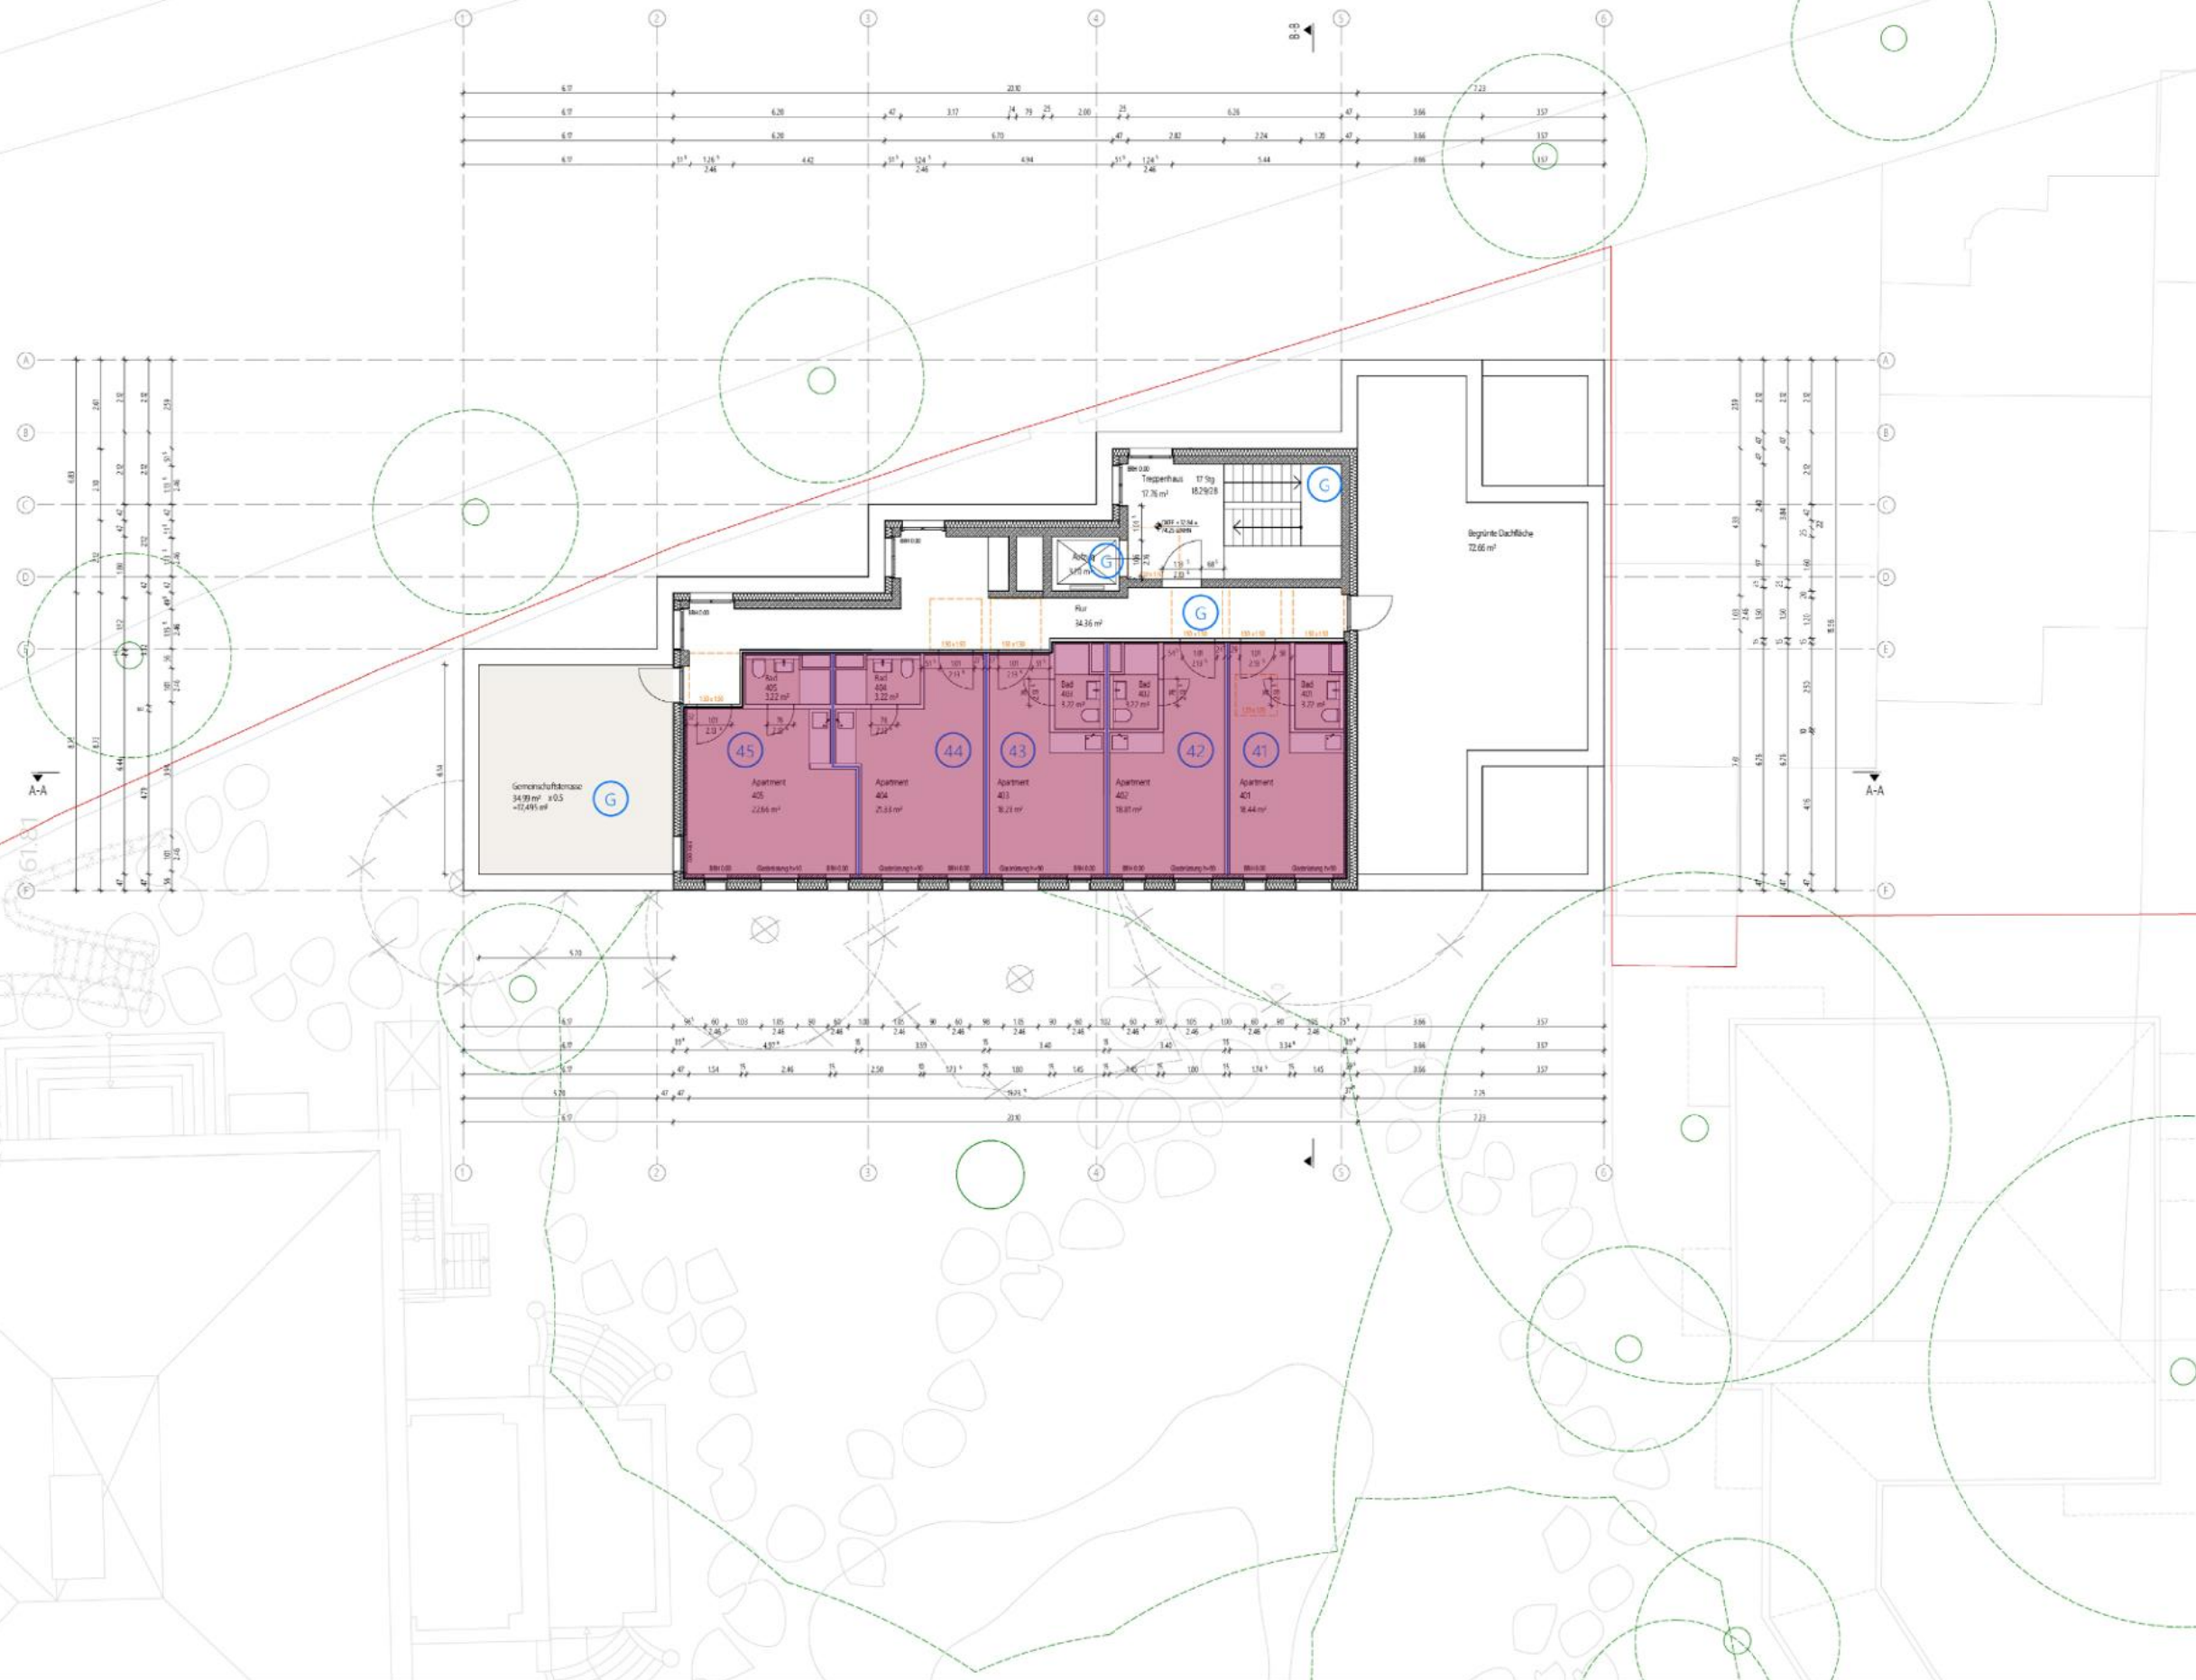

AUFTEILUNGSPLAN




Projekt: Neubau Reuterstraße
Studentenwohnen
An der Villa Soerneck
Bauherr: THAGO Holding I GmbH
Kasino Straße 25
42703 Wuppertal
Bauort: Reuterstraße 2b
53715 Born-Poppelsdorf
Planung: EVA REBER Architektur + Städtebau BDA
Libkestraße 16, 44143 Dortmund
fon 0231 952566-01, fax -08
Stufe: LP4-Genehmigungsplanung / Nachtrag
Inhalt: Grundriss 4. OG
Plan/Nr.: BA02_4 AB100-05
Maßstab: 1:100
Datum: 21.11.2025
Index: AZ 03968/2019 MP
0



Preis/ qm

9,500€

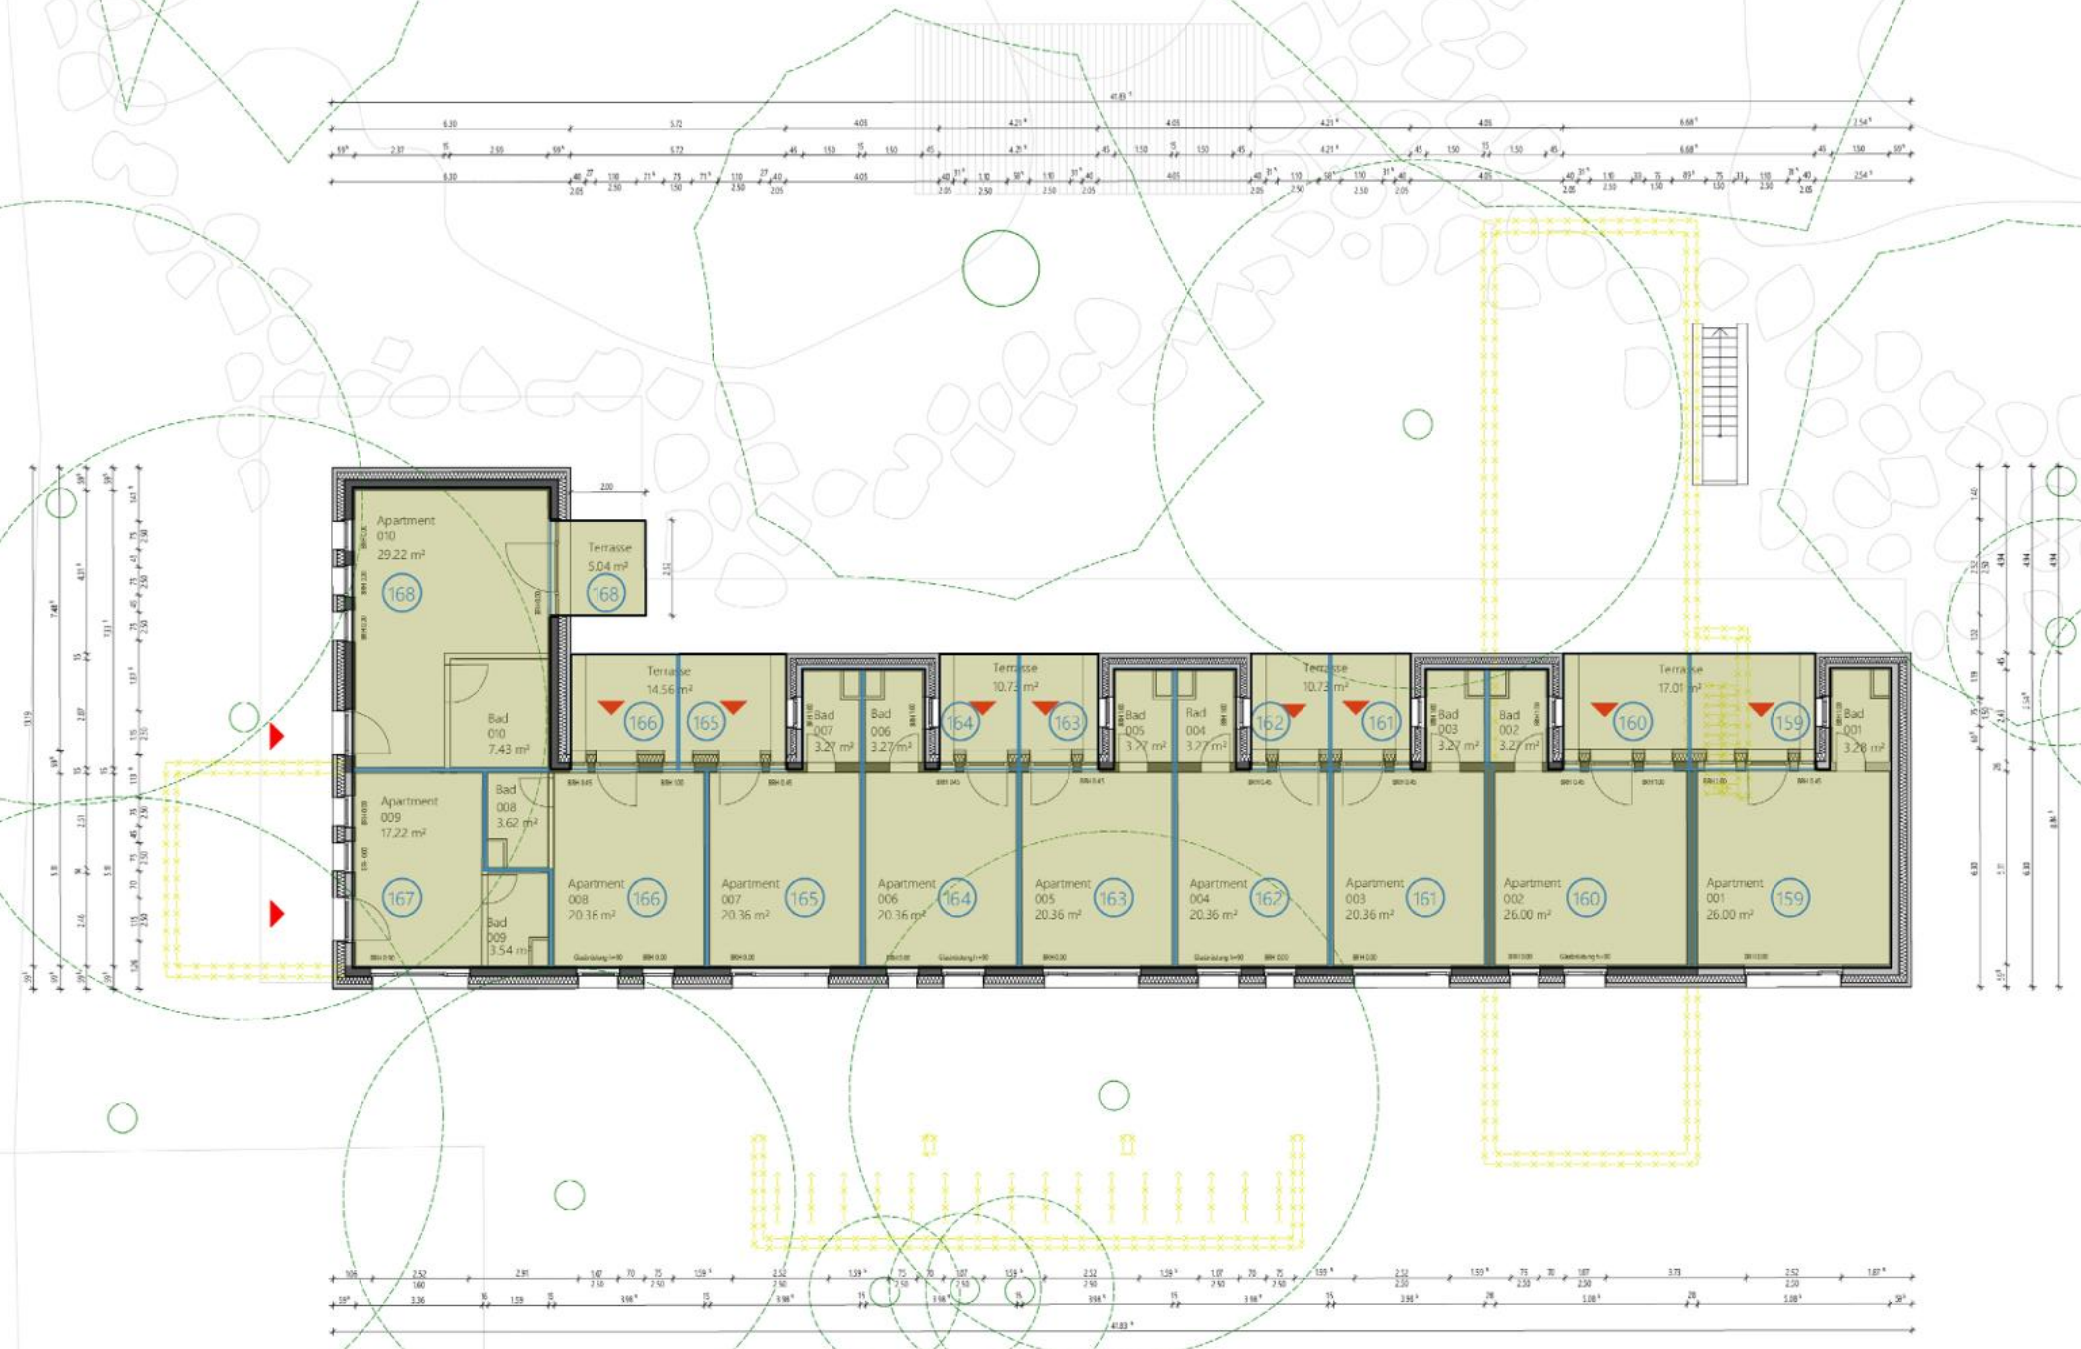

AUFTEILUNGSPLAN



Projekt: Umbau Teichhaus
Studentenwohnen
An der Villa Soennecken

Bauherr: THAGO Holding I GmbH
Kasino Straße 25
42103 Wuppertal

Bauort: Reuterstraße 2b
53755 Born-Poppelsdorf

Planung: EVA REBER Architektur + Städtebau BDA
Löhnerstraße 16, 44143 Dortmund
fon 0231 952566-01, fax -08

Stufe: Uf4-Genehmigungsplanung / Nachtrag

Inhalt: Grundriss EG

Plan/Nr.: BA04_4-AB100-01

Maßstab: 1:100

Datum: 18.11.2025 AZ 03969/2019 MP

Index: 0