




Ansicht links

Ansicht Eingang




Dachgeschoss

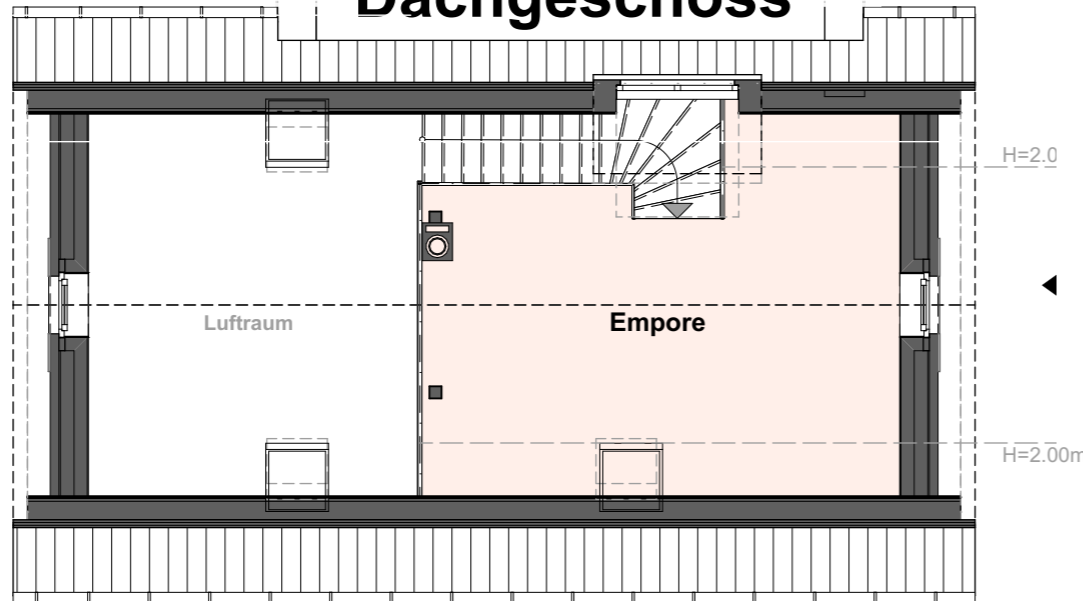


Wohnfläche

Wohnen/ Essen/ Kochen	41.45 qm
Schlafen 1	12.02 qm
Schlafen 2	26.49 qm
Schlafen 3	13.24 qm
Bad 1	6.93 qm
Bad 2	8.74 qm
Flur 1	3.85 qm
Flur 2	12.54 qm
Sauna	4.88 qm
WC	5.10 qm
Abst.	3.18 qm
Abst./HZG	10.47 qm
Abst. Garten	18.84 qm
Empore	24.55 qm
192.28 qm	
Dachterrasse (41.13qm, F=50%)	20.60 qm
Terrasse (47.76qm, F=50%)	23.88 qm
236.76 qm	

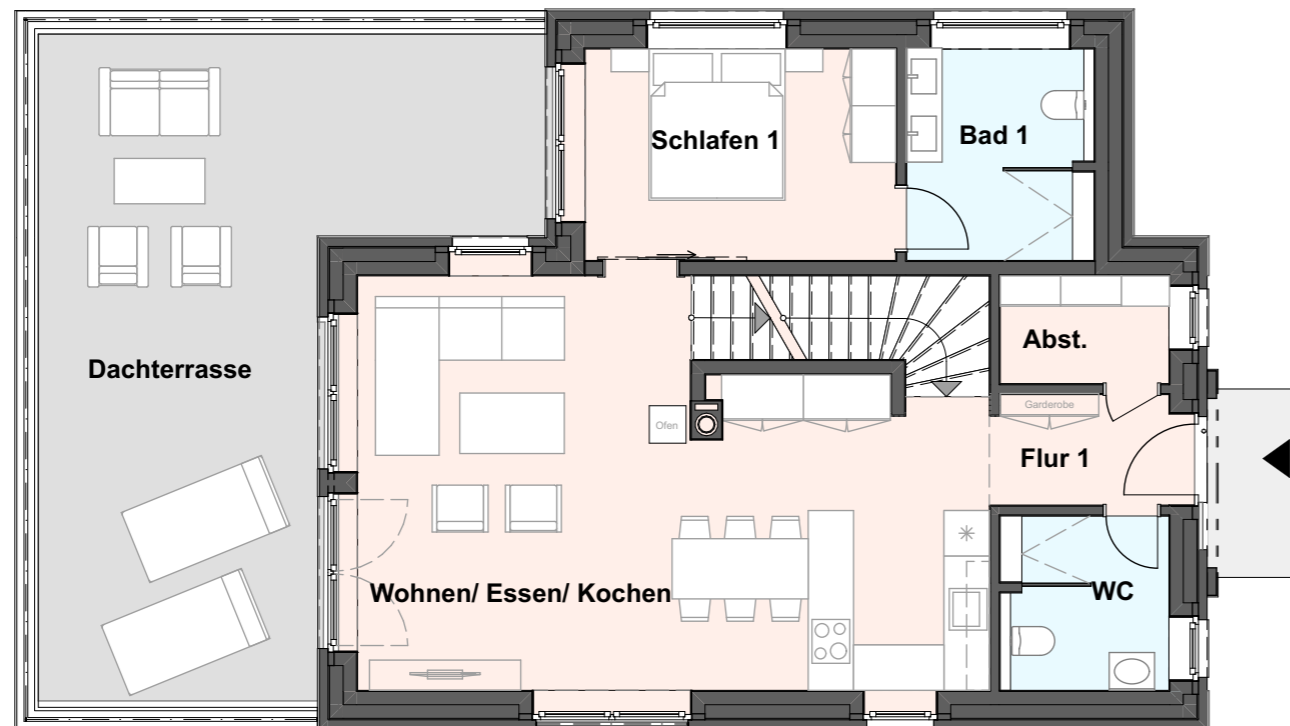

Erdgeschoss

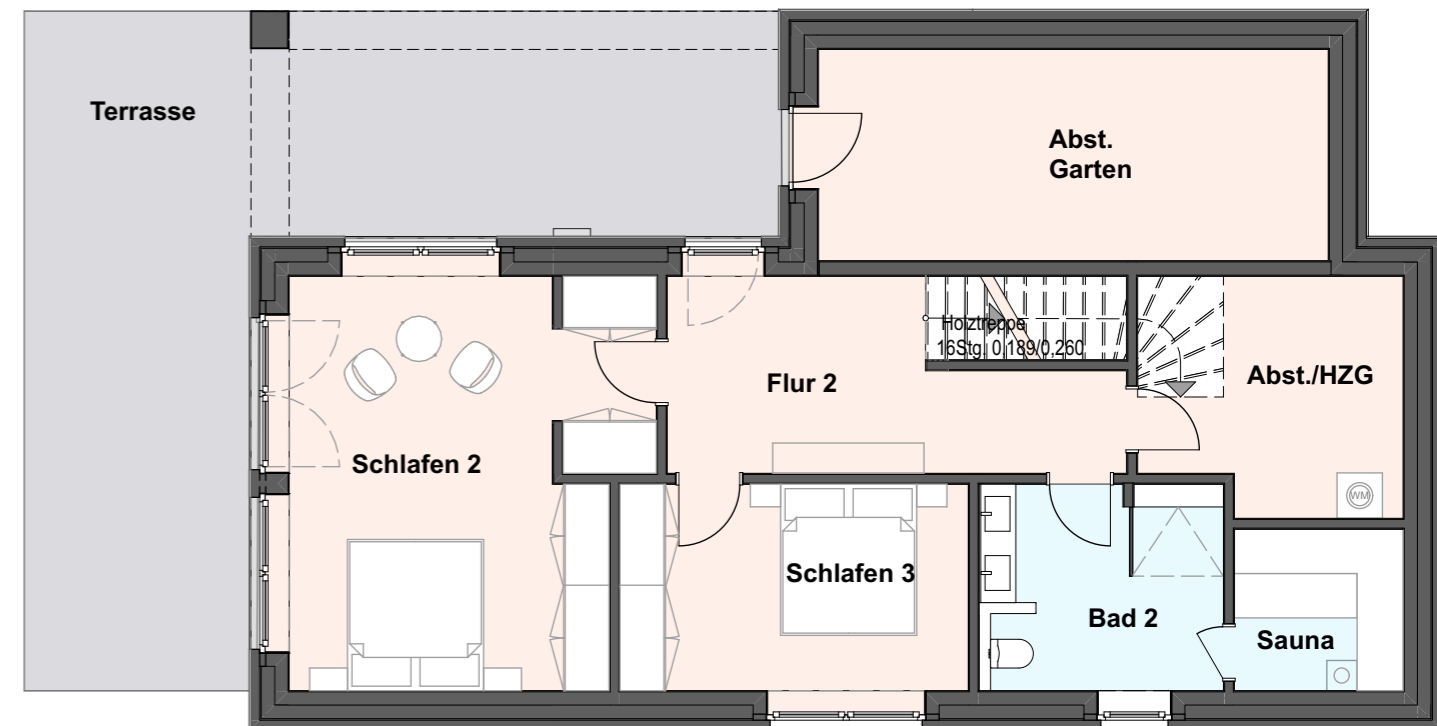

Untergeschoss

Änderungen vorbehalten. Die Einrichtungsbeispiele sind nicht verbindlich. Sie dienen lediglich der Veranschaulichung.