

Bauvorhaben:


Nutzungsänderung einer
Scheune
Nebengebäude "Marktmühle",
Taubmannstr. 1, 96197 Wonsees
Flur-Nr.:56

Bauherr:

Claudia Mätzold
Buch am Sand 13
95512 Neudrossenfeld

Nachbarn:

Flur-Nr.	
Gemeinde Wonsees	72/2
Gemeinde Wonsees	54
Möller Monika, geb. Kraus	55
Gemeinde Wonsees	58
Gemeinde Wonsees	76/3
Gemeinde Wonsees	76/4

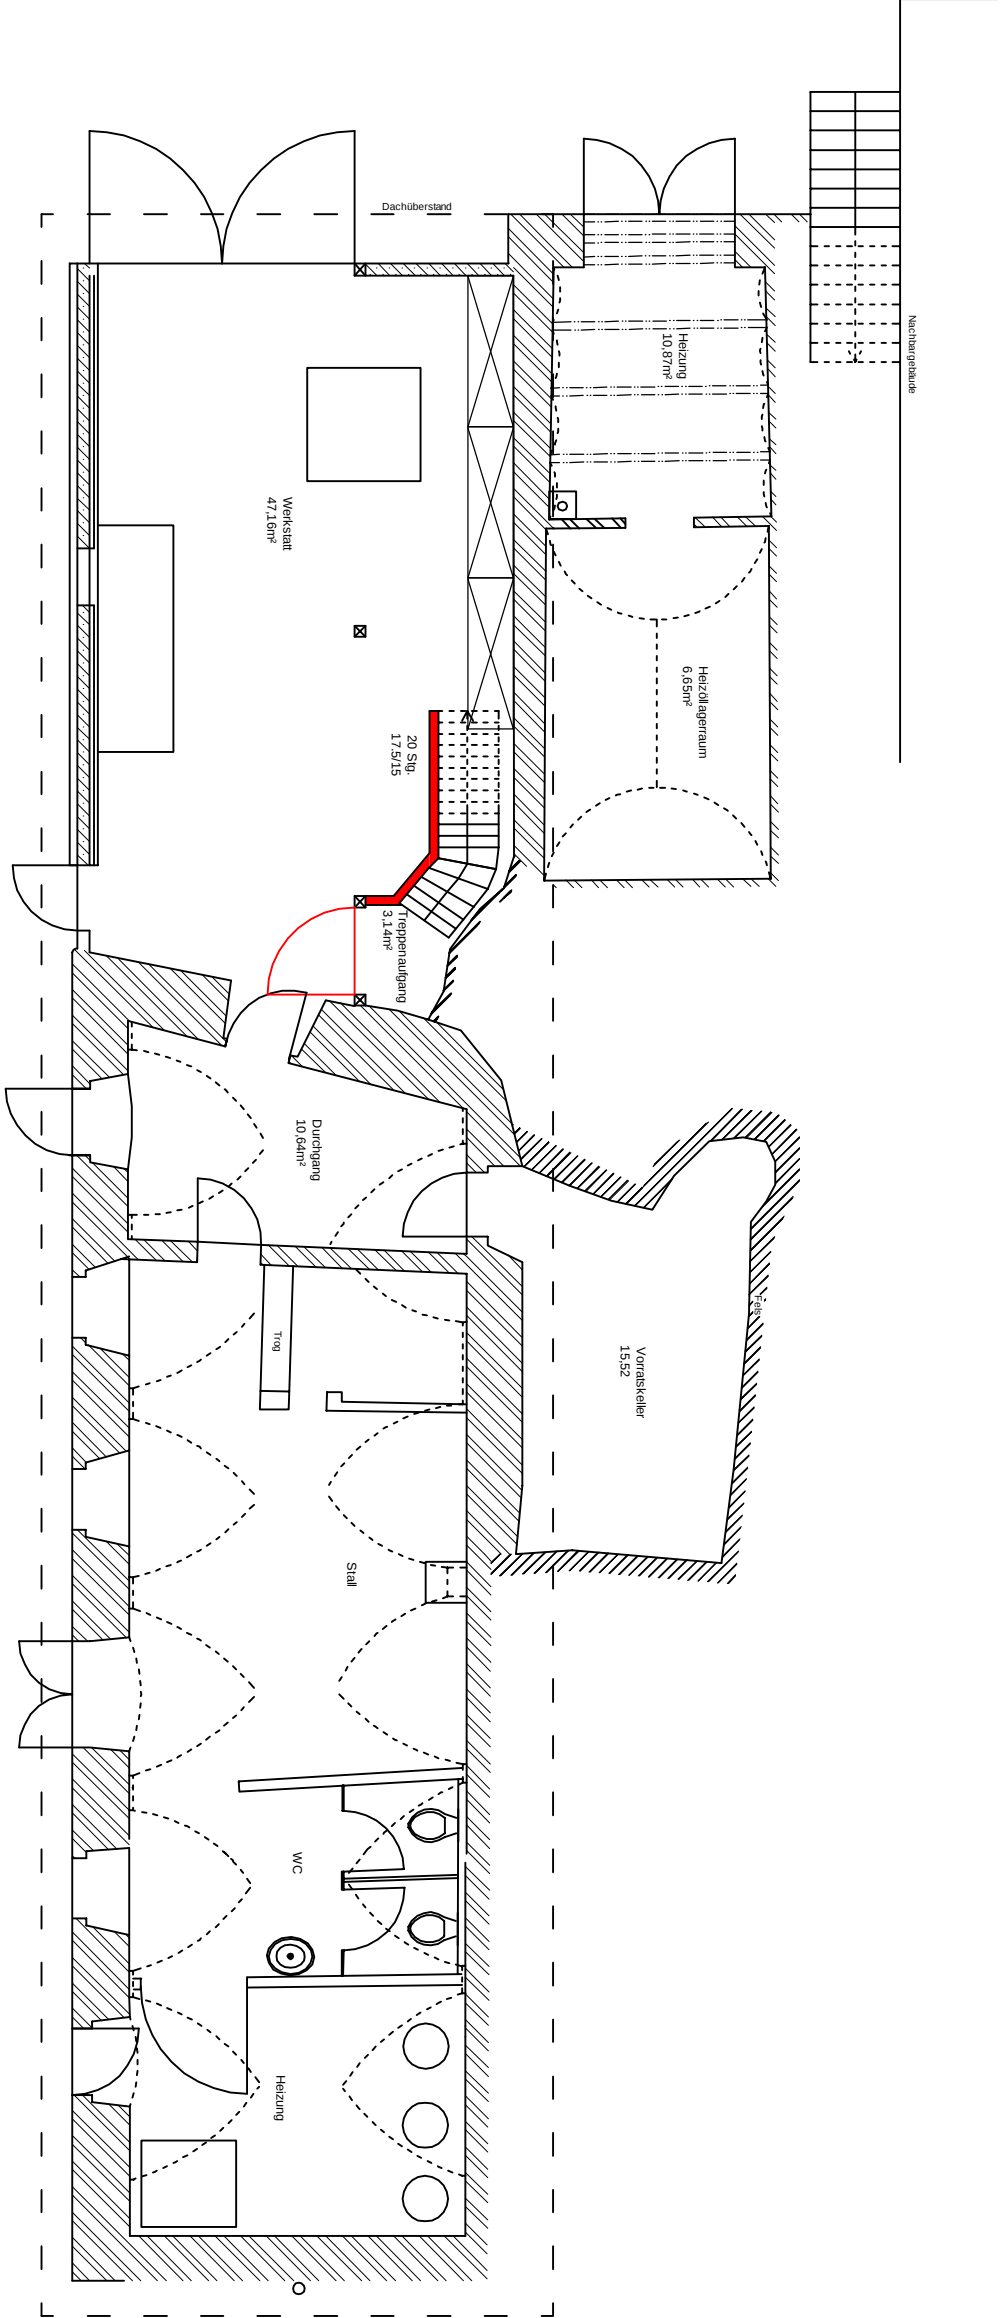

Genehmigungsplanung

Erdgeschoss M 1:100

Entwurfsverfasser:

Andreas Mätzold
Dipl.-Ing.-Bau

