


Objekt: „Marktmühle“ Wonsees
Taubmannstrasse 1 96197 Wonsees
Plan: Grundriss DG M: 1: 50



Datum: 07.11.2005

Plan-Nr.: 04

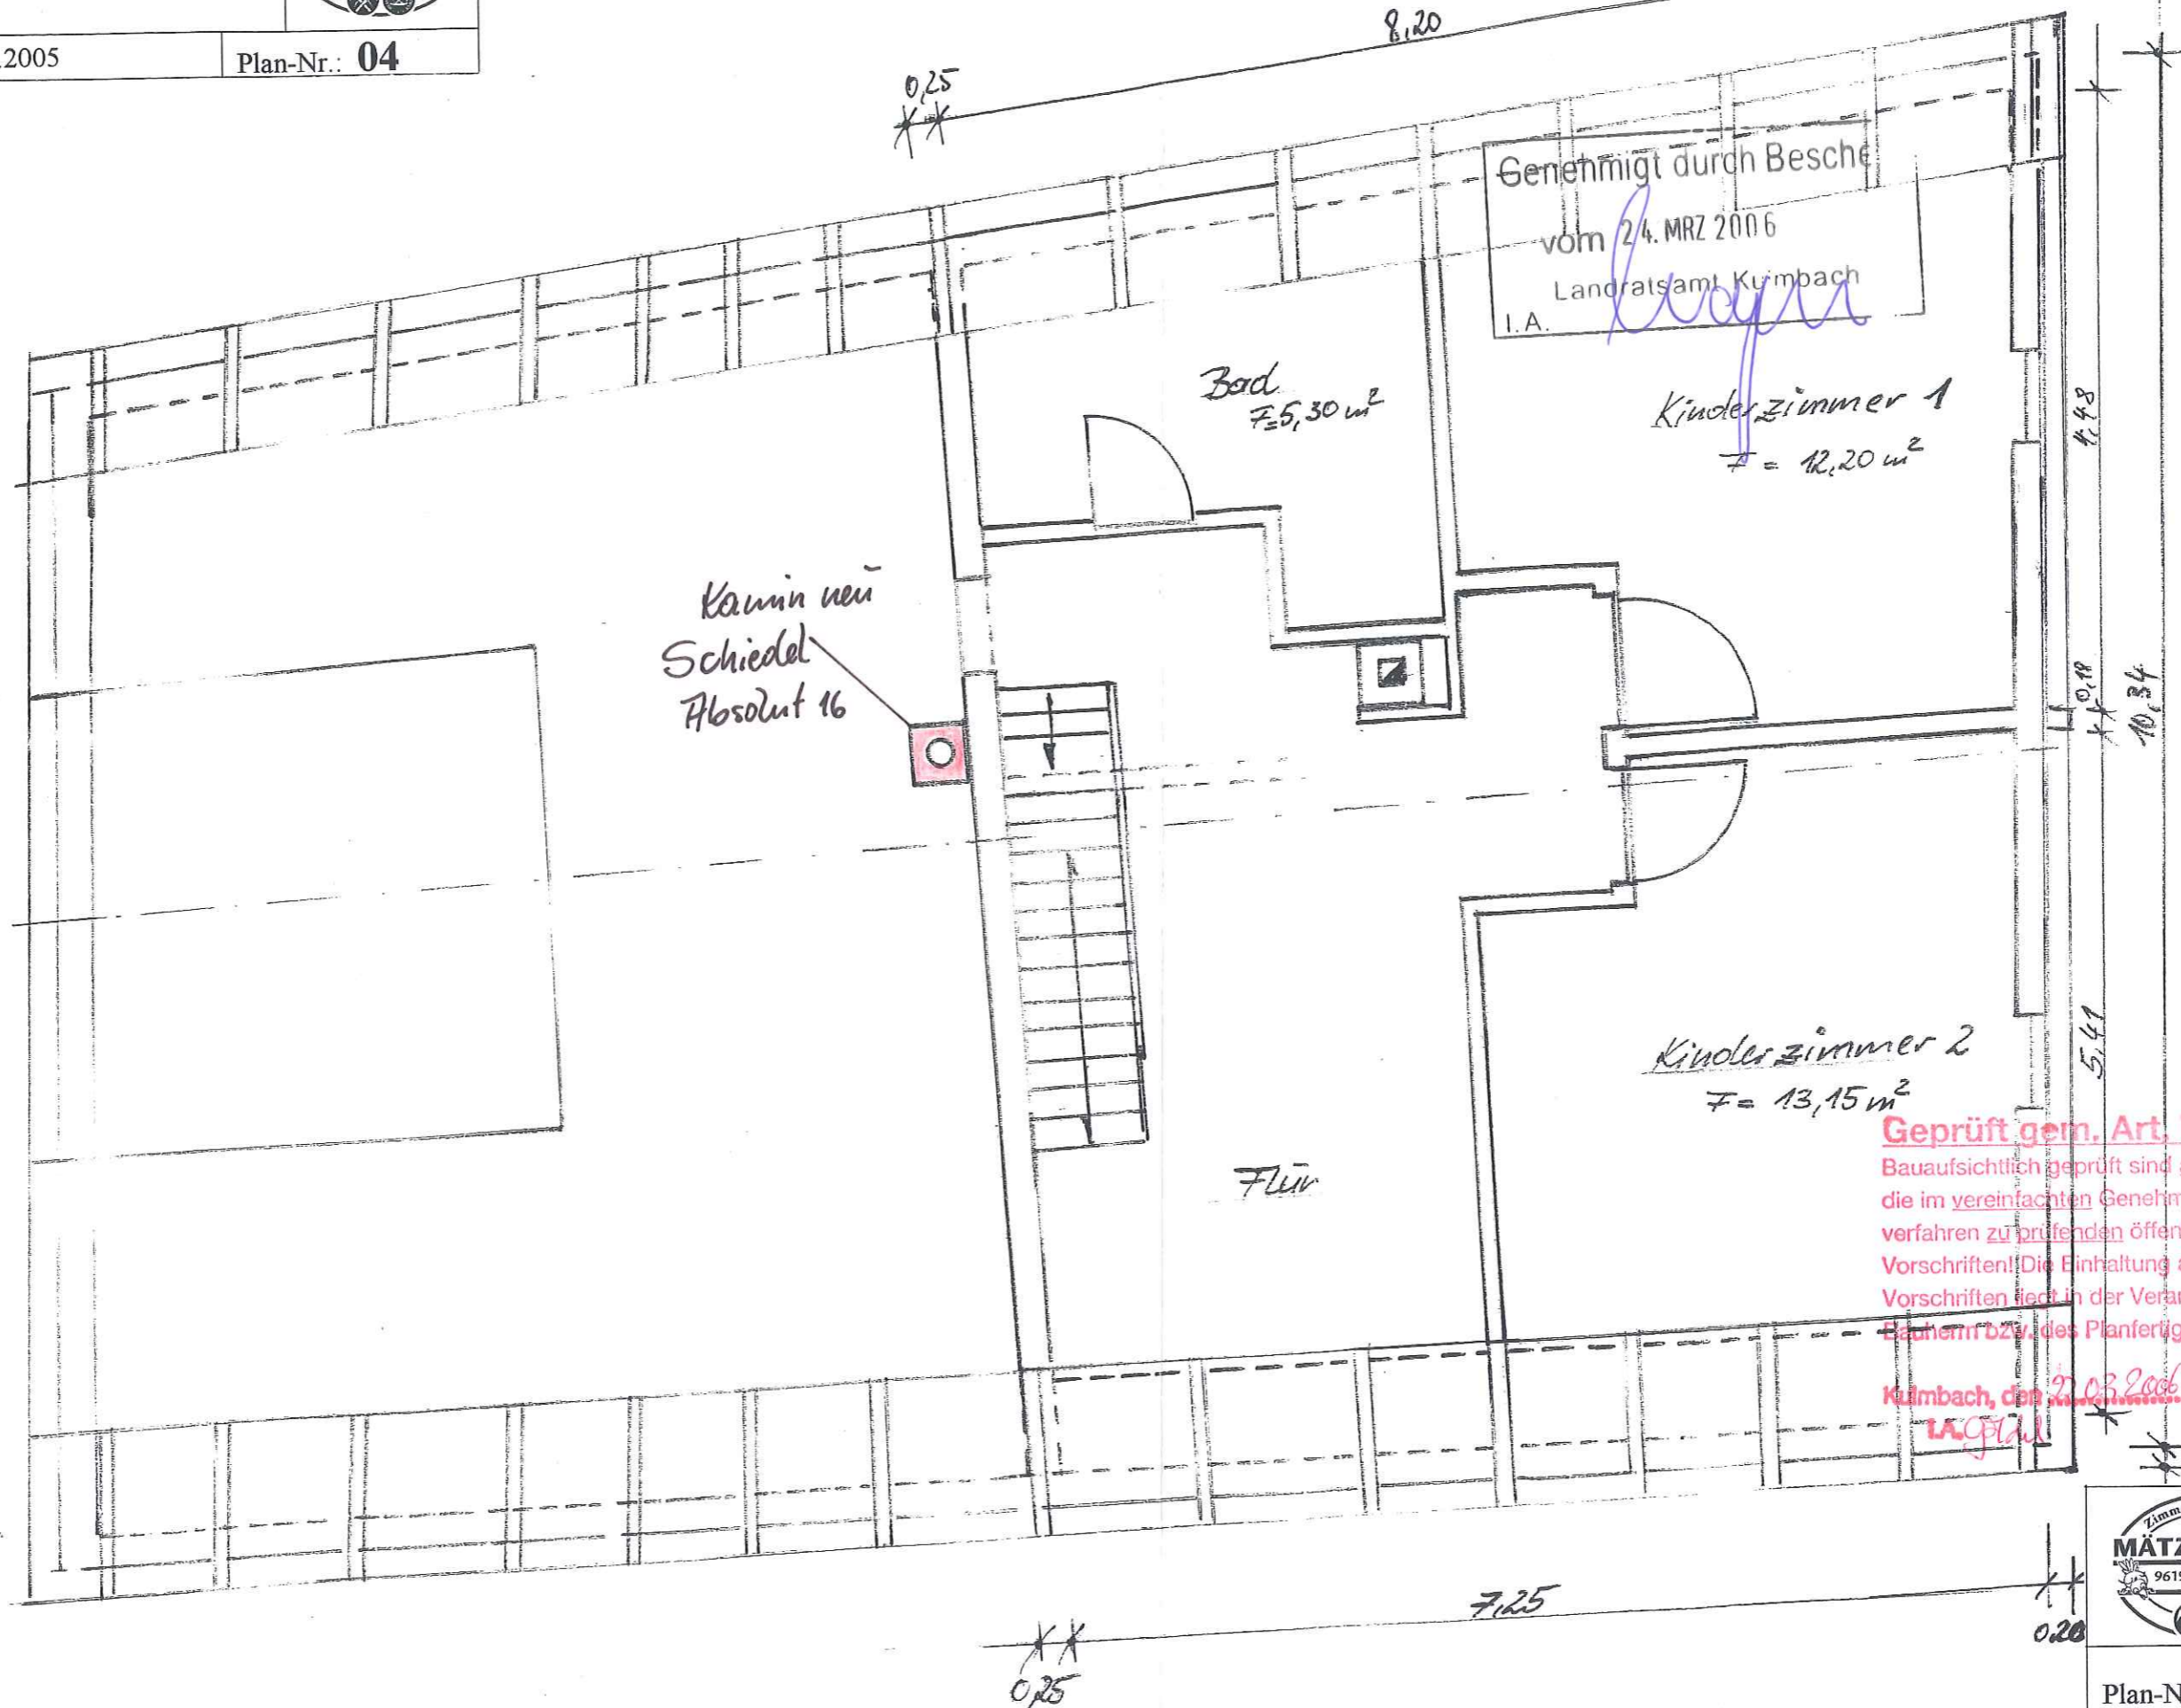

Genehmigt durch Besche
vom 24. MRZ 2006
Landratsamt Kulmbach
I.A. *LA Götal*

Bad
F = 5,30 m²

Kinderzimmer 1
F = 12,20 m²

Kamin neu
Schiedel
Absolut 16

Kinderzimmer 2
F = 13,15 m²

Flur

Geprüft gem. Art. 73 BayBo
Bauaufsichtlich geprüft sind ausschließlich
die im vereinfachten Genehmigungs-
verfahren zu prüfenden öffentl.-rechtlichen
Vorschriften! Die Einhaltung aller übrigen
Vorschriften liegt in der Verantwortung des
Bauherrn bzw. des Planfertigers.

Kulmbach, den 27.03.2006
LA Götal



Plan-Nr.: 04