



Obergeschoss

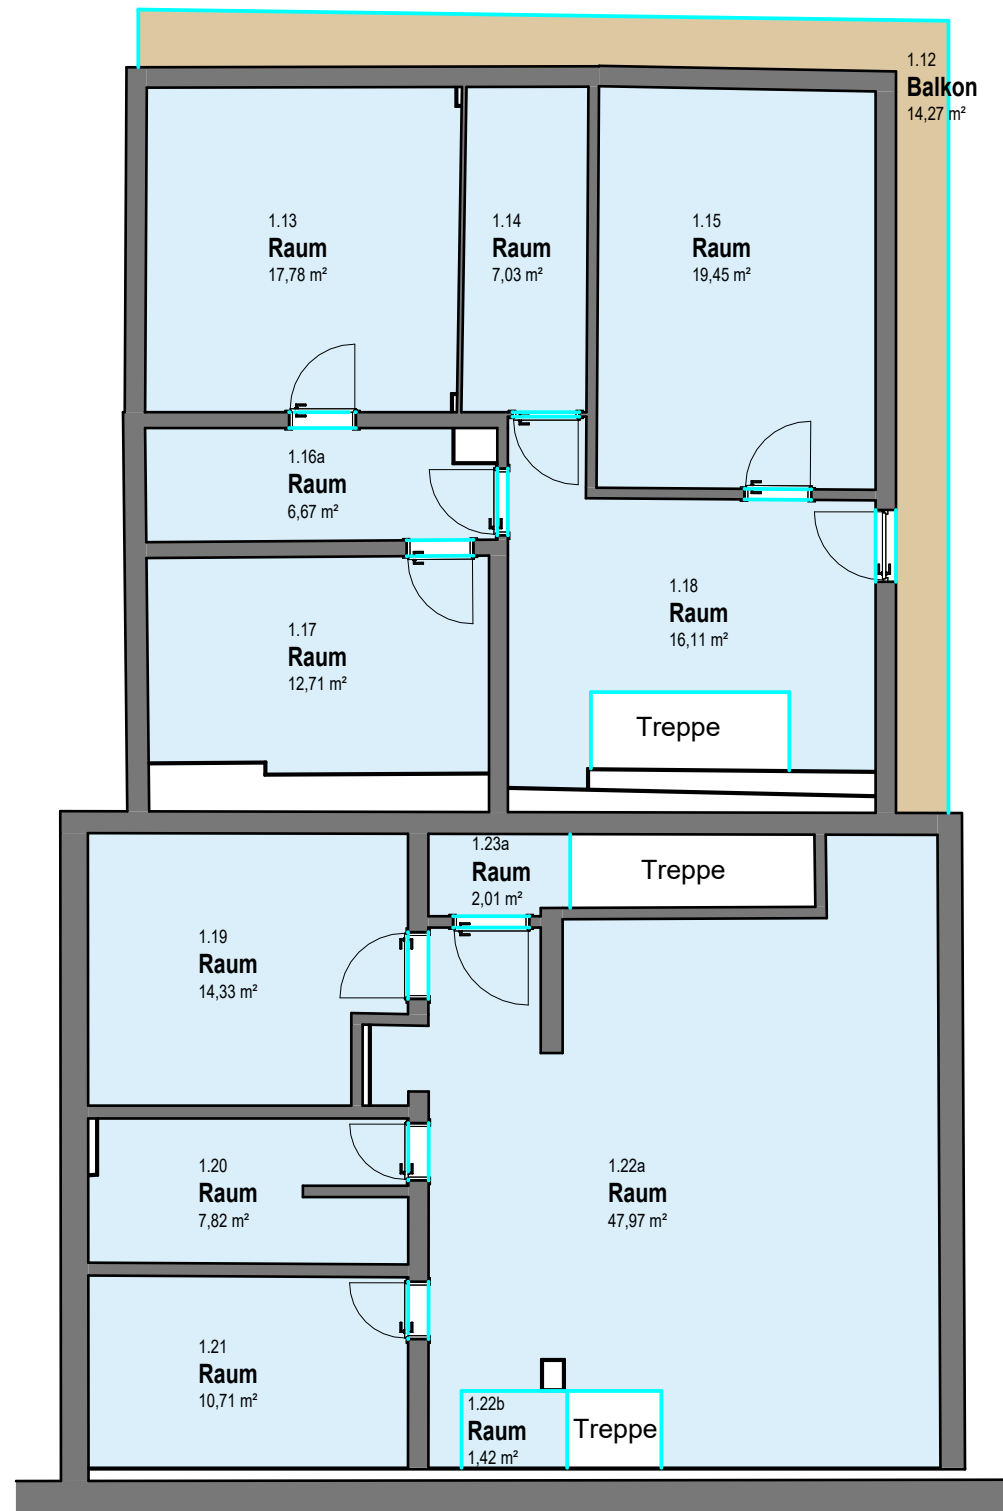

Dachgeschoss

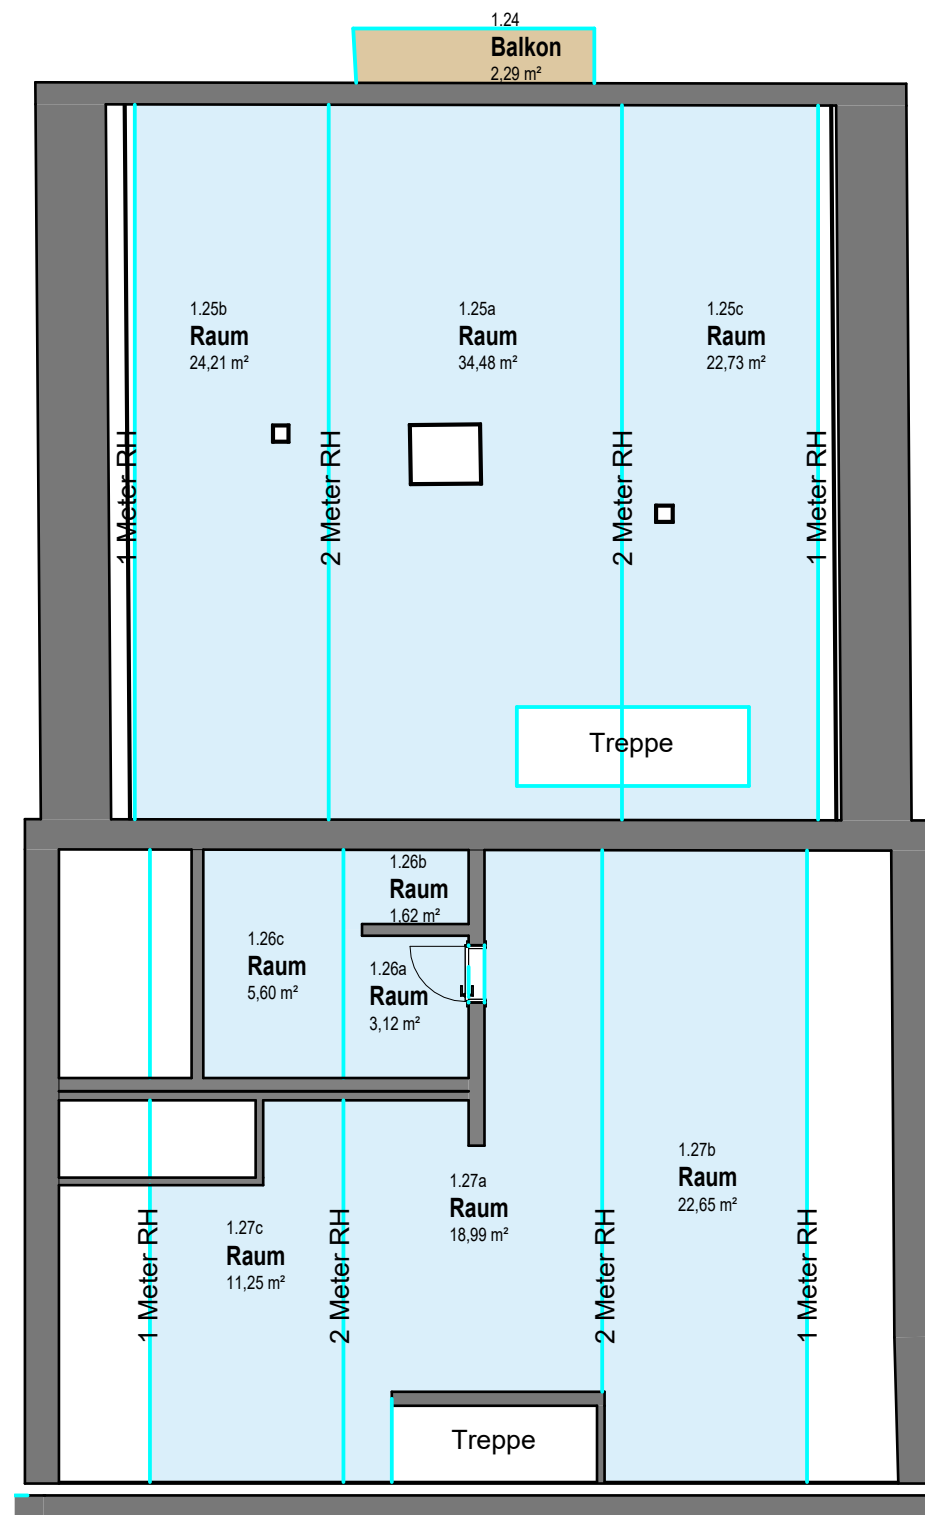

Projekt	Heigenkammer Hof			Bauherr	Heigenkammer Hof GdR		
	Dietramszeller Straße 23				83623 Dietramszell		
Plan	WE1 OG DG			Maßstab	1:100		
Planverfasser	Hans Schmid						
	3D-Design schmid <small>CAD-Fachkraft (HWK) – CNC-Fachkraft (HWK) BIM Konstrukteur mit Revit und Vectorworks - Meisterbetrieb im Schreinerhandwerk 3D Laserscanning - CAD-Konstruktionen - 3D Druck - Reverse modeling - Bestandsaufnahme 82054 Altkirchen - Hauptstraße 8 - Mobil 0176 51599008</small>						
Datum	09.06.2022 13:31:55				09.06.2022 13:31:55		
Gezeichnet	HS	Projektnummer	00001	Plannummer	01b	Index	
Geprüft	xx						