




Erdgeschoss

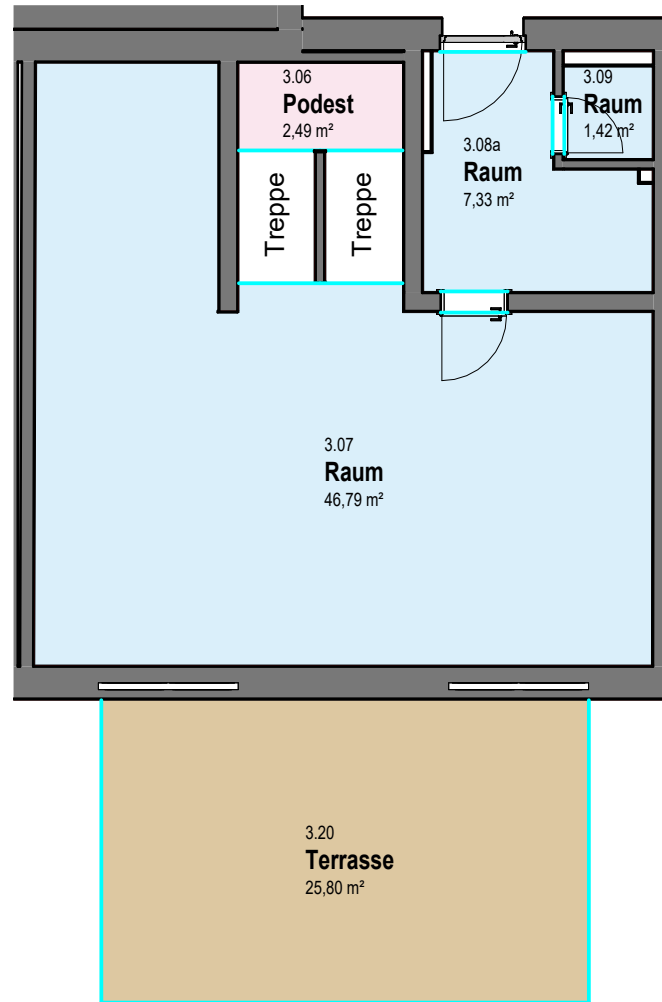


Obergeschoss

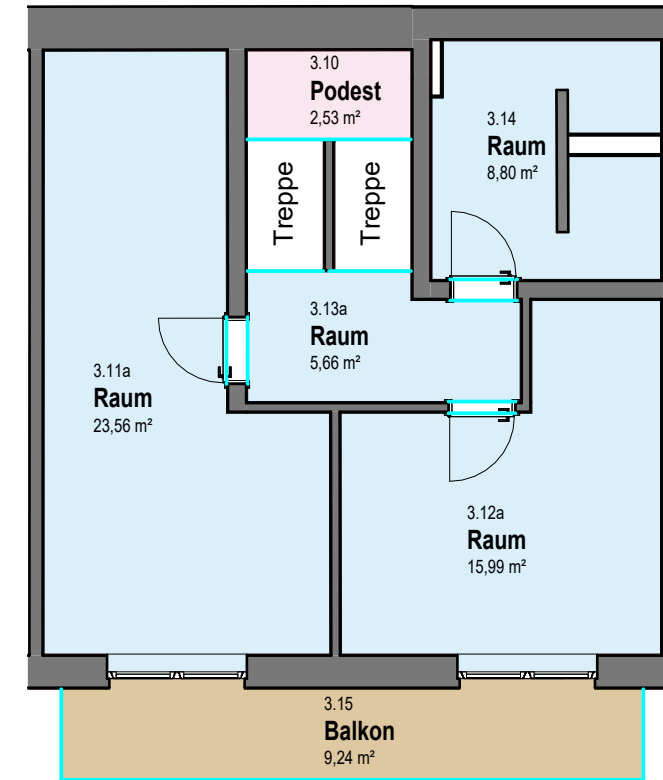

Dachgeschoss

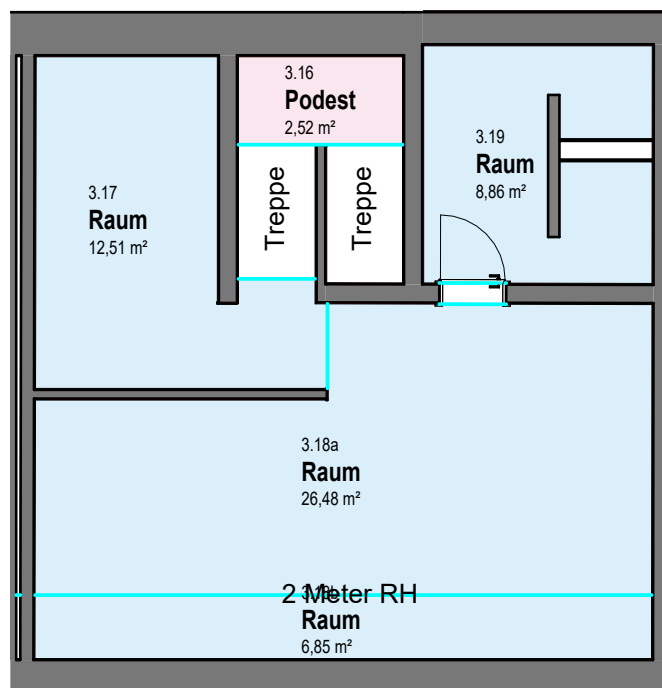

Kellergeschoss

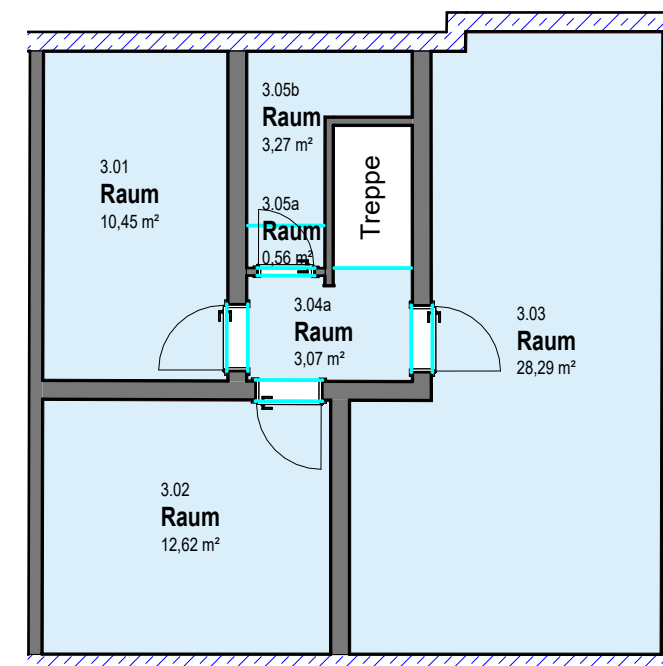

Projekt Heigenkammer Hof Dietramszeller Straße 23 83623 Dietramszell	Bauherr Heigenkammer Hof GdR
Plan WE3	Maßstab 1:100
Planverfasser <b>Hans Schmid</b> <i>3D-Design schmid</i> <small>CAD-Fachkraft (HWK) – CNC-Fachkraft (HWK)                  BIM Konstrukteur mit Revit und Vectorworks - Meisterbetrieb im Schreinerhandwerk                  3D Laserscanning - CAD-Konstruktionen - 3D Druck - Reverse modeling - Bestandsaufnahme                  82054 Altkirchen - Hauptstraße 8 - Mobil 0176 51599008</small>	
08.06.2022 10:43:22	
Datum 08.06.2022 10:43:22	Projektnummer 00001
Gezeichnet HS	Plannummer 03
Geprüft xx	Index