




Erdgeschoss

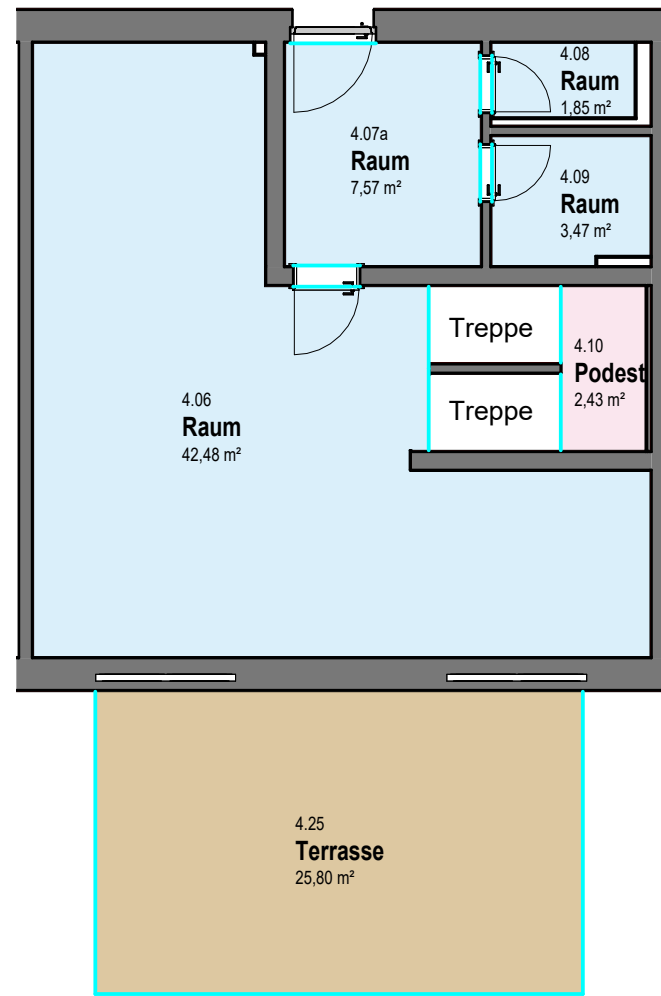


Obergeschoss

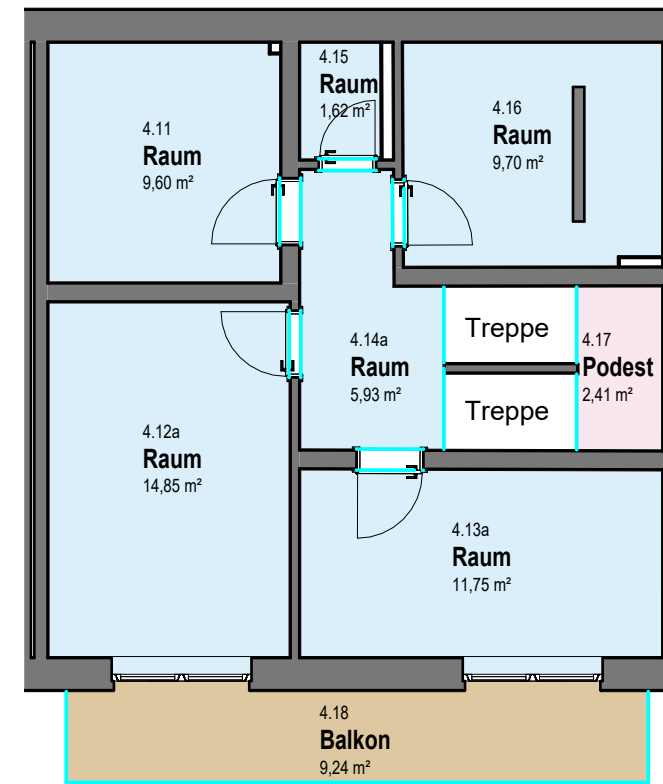

Dachgeschoss

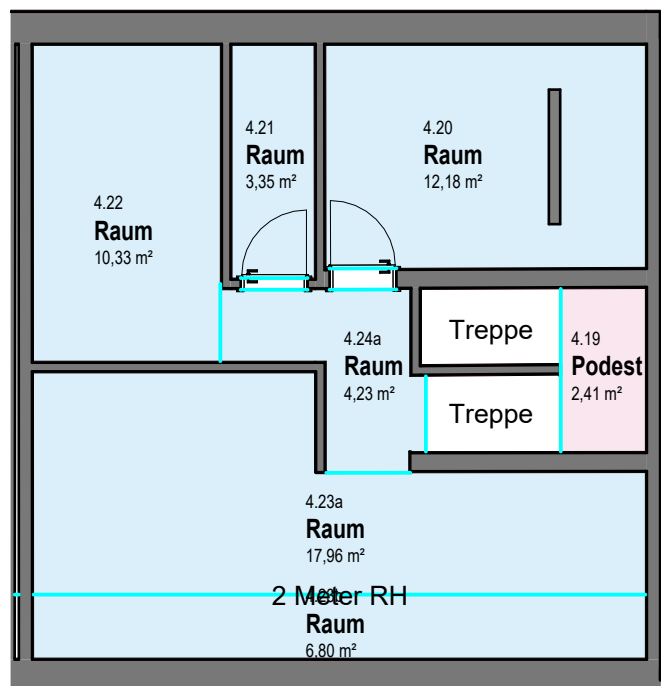

Kellergeschoss

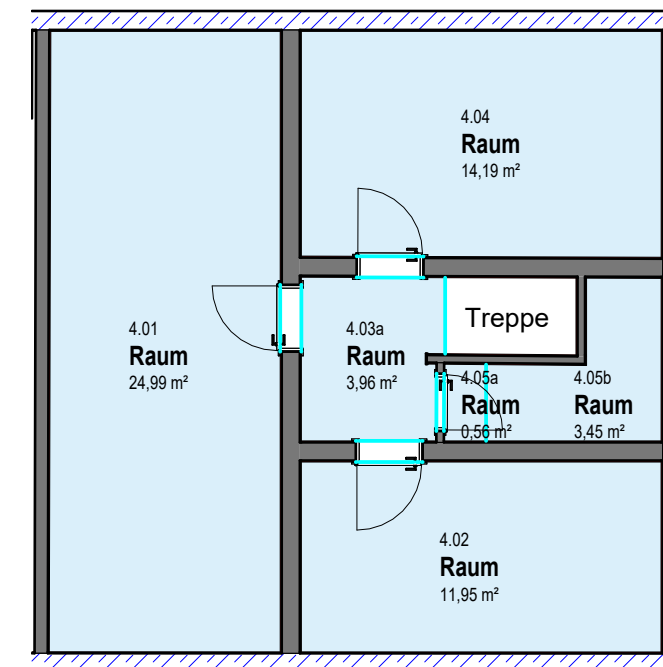

Projekt Heigenkammer Hof Dietramszeller Straße 23 83623 Dietramszell	Bauherr Heigenkammer Hof GdR
Plan WE4	Maßstab 1:100
Planverfasser <b>3D-Design schmid</b> Hans Schmid <small>CAD-Fachkraft (HWK) – CNC-Fachkraft (HWK)                  BIM Konstrukteur mit Revit und Vectorworks - Meistertitel im Schreinerhandwerk                  3D Laserscanning - CAD-Konstruktionen - 3D Druck - Reverse modeling - Bestandsaufnahme                  82054 Altkirchen - Hauptstraße 8 - Mobil 0176 51599008</small>	
08.06.2022 10:43:32	
Datum 08.06.2022 10:43:32 Gezeichnet HS Geprüft xx	Projektnummer <b>00001</b> Plannummer <b>04</b> Index