




Erdgeschoss

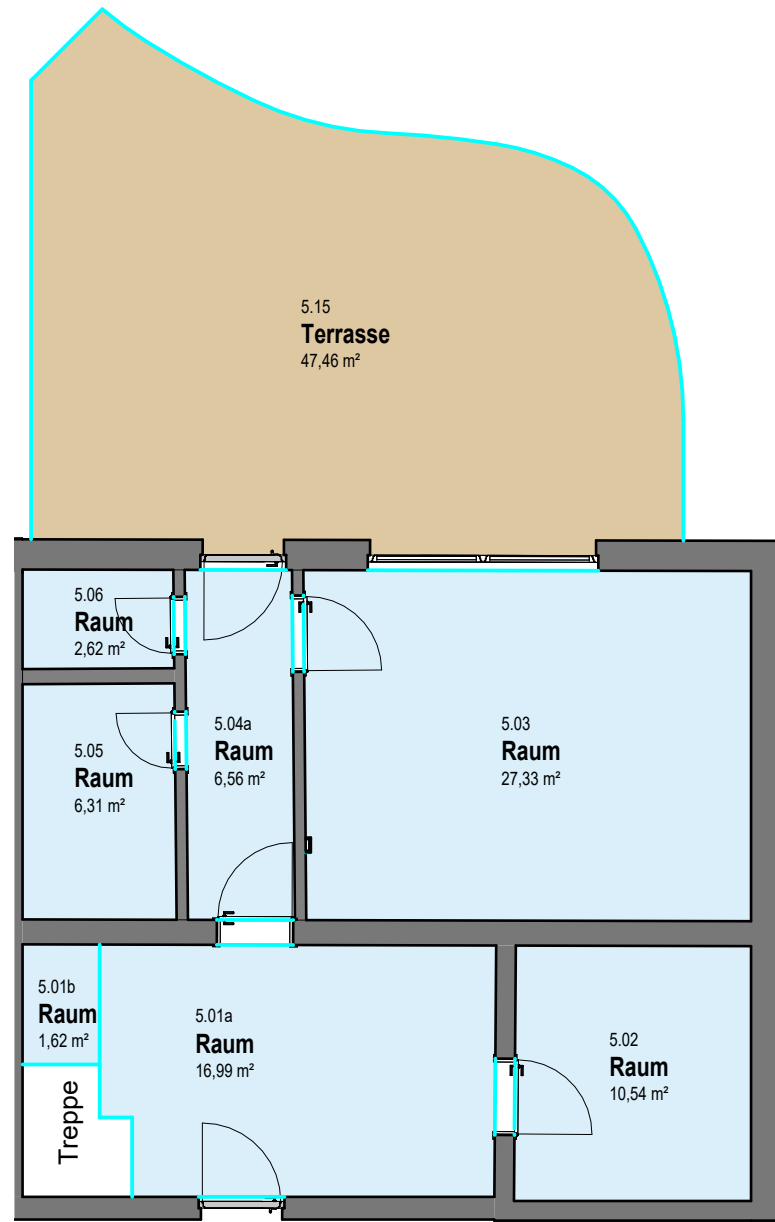

Obergeschoss

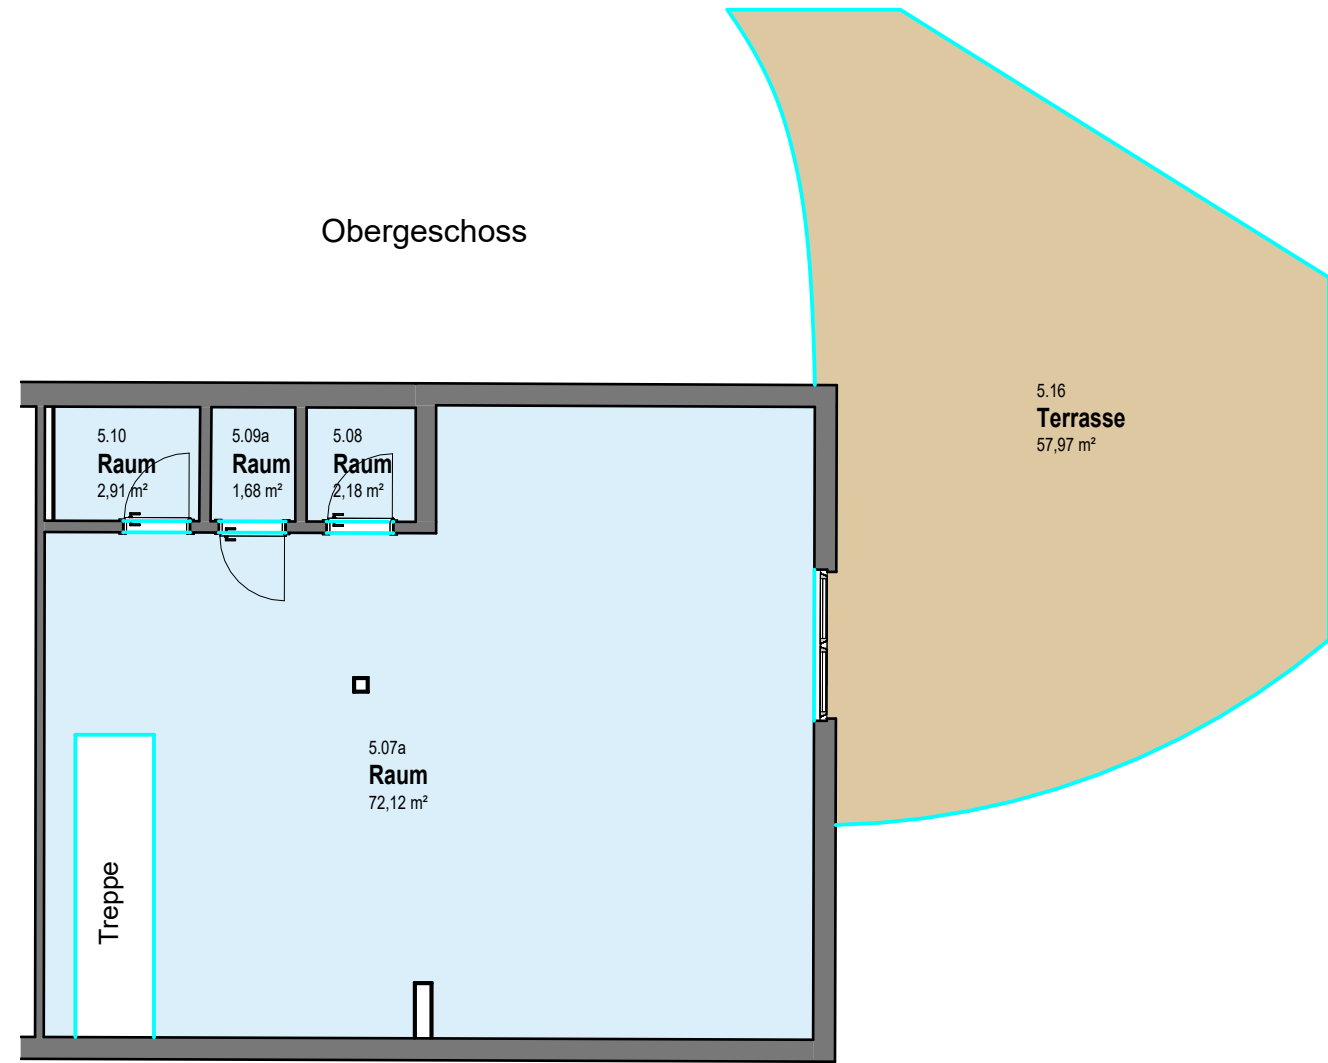

Dachgeschoss

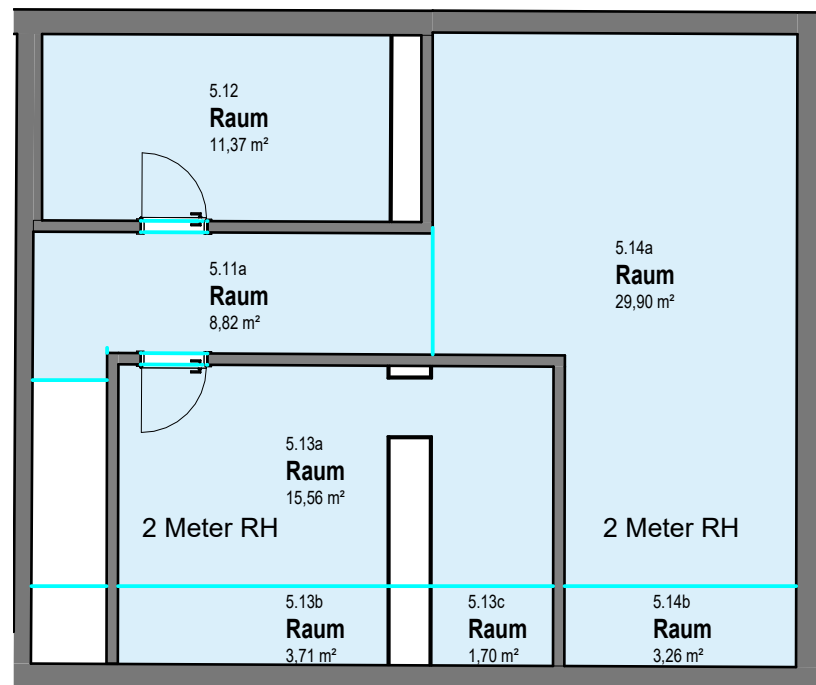

Projekt Heigenkammer Hof Dietramszeller Straße 23 83623 Dietramszell	Bauherr Heigenkammer Hof GdR
Plan WE5	Maßstab 1:100
Planverfasser Hans Schmid 3D-Design schmid <small>CAD-Fachkraft (HWK) – CNC-Fachkraft (HWK) BIM Konstrukteur mit Revit und Vectorworks - Meistertitel im Schreinerhandwerk 3D Laserscanning - CAD-Konstruktionen - 3D Druck - Reverse modeling - Bestandsaufnahme 82054 Altkirchen - Hauptstraße 8 - Mobil 0176 51599008</small>	
08.06.2022 10:43:43	
Datum 08.06.2022 10:43:43	Projektnummer 00001
Gezeichnet HS	Plannummer 05
Geprüft xx	Index