
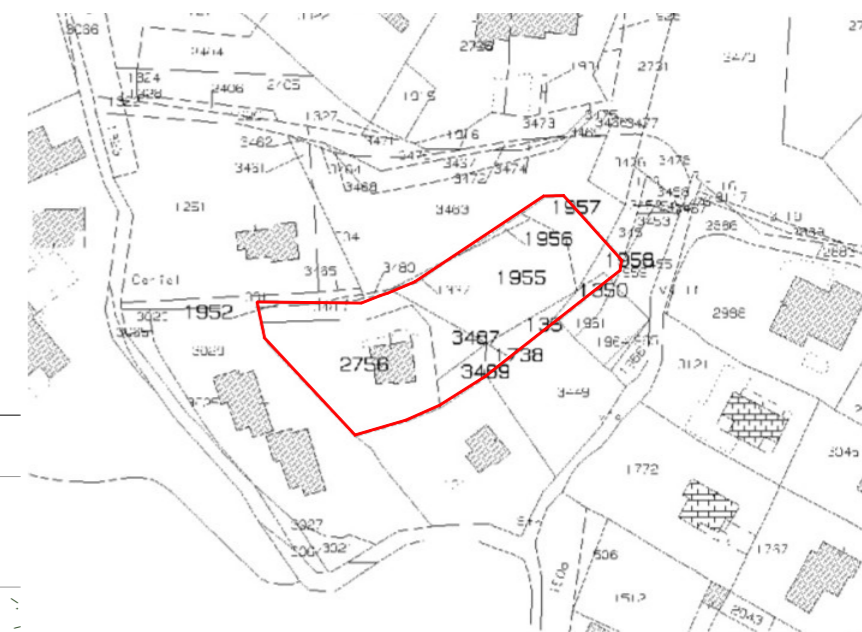



PROGETTO

per la realizzazione di un nuovo complesso residenziale composto da tre ville unifamiliari con piscina situate a Cavaion Veronese (VR), in Località Ceriel n. 24, di proprietà della ditta "IMMOBUDE S.R.L."

Superficie netta : 82,08 mq
Superficie totale : 104,70 mq

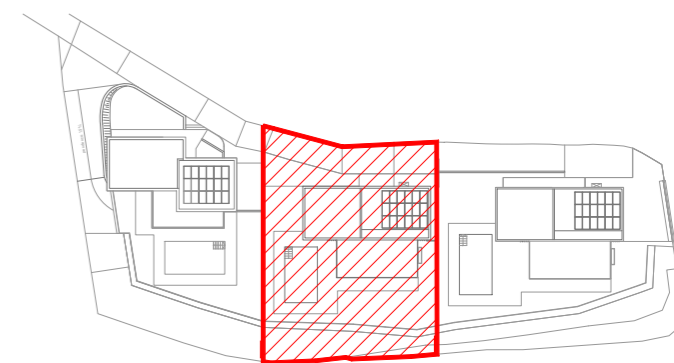

Catasto Terreni - Estratto di Mappa
Foglio 2 - Mappale 2756 - 3487 - 1738 - 1952 - 3489 - 135 - 1350 - 1955 - 1956 - 1957 - 1958.
Scala 1:2000

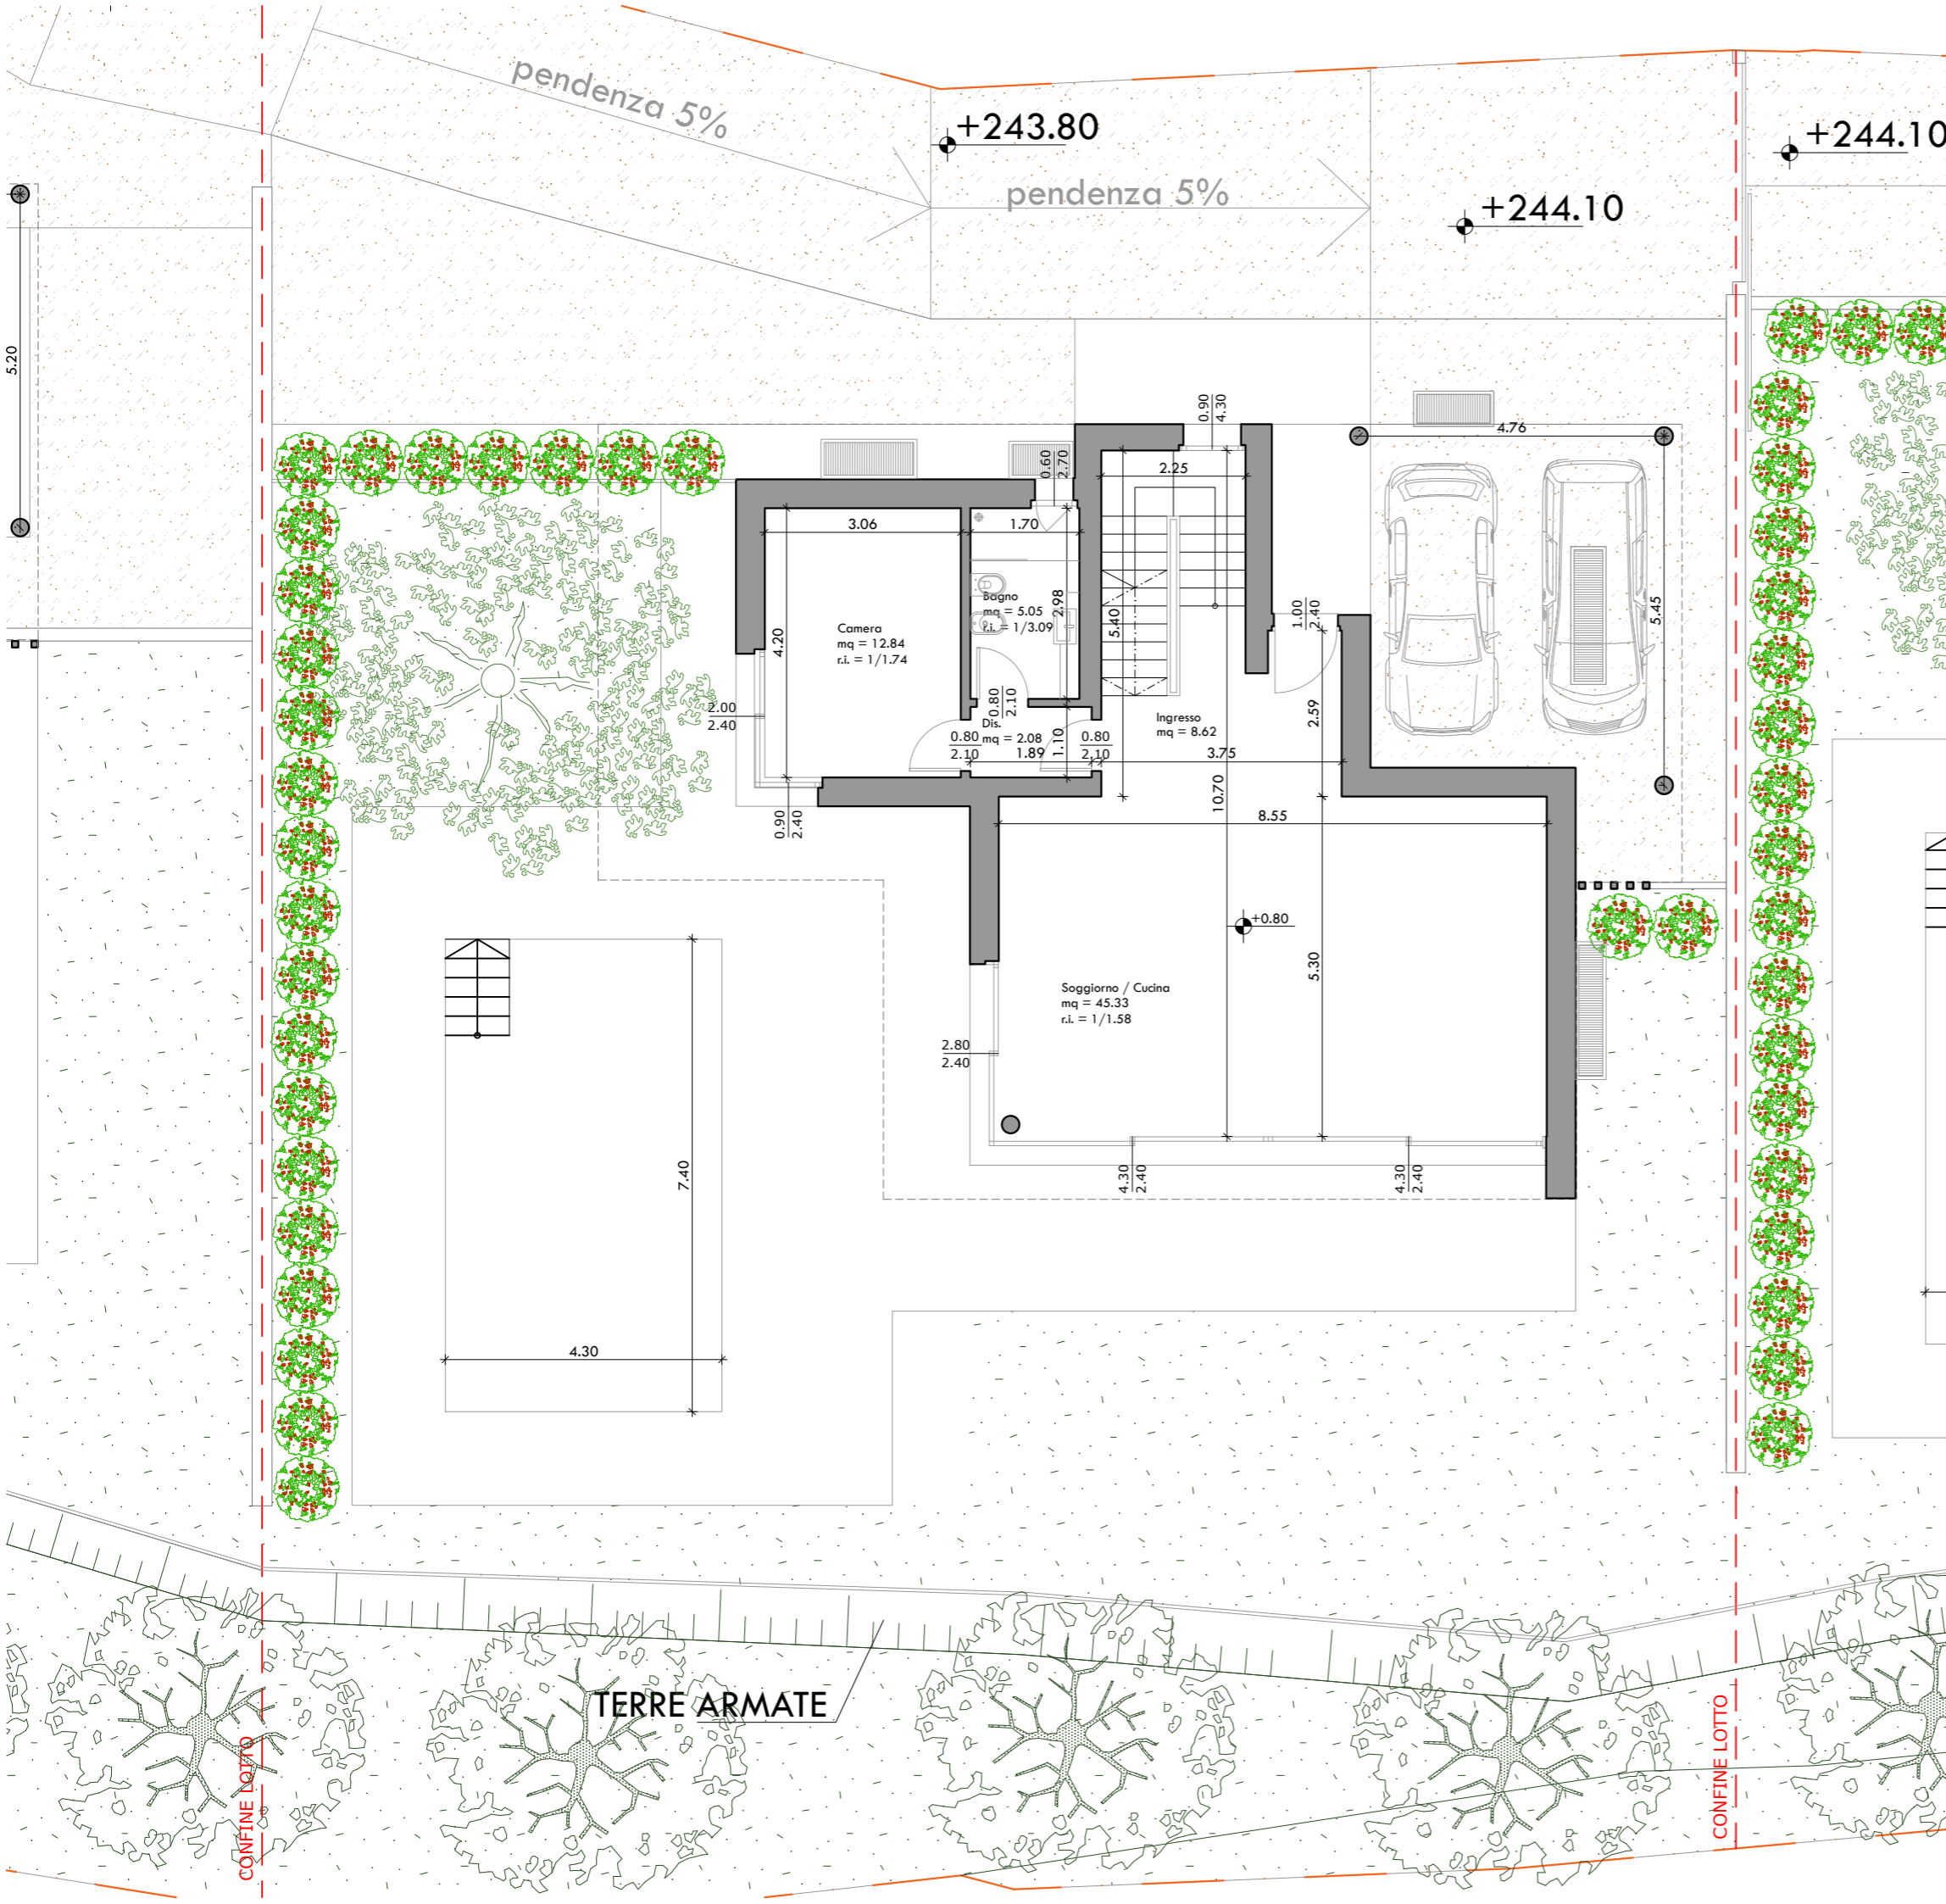

TERRE ARMATE

CONFINE LOTTO

CONFINE LOTTO

TAV. Es.
Planimetria Villa B

TITOLO:
Villa A_Piano Terra

DATA:
15/05/2023

FILE:
Villa A_

SCALA:
1:100

STUDIO DI PROGETTAZIONE MP Arch. Marco Pace
Via Colombo, 22 - 37016 GARDA (VR) Tel. 333/6835008
arch.marcopace@gmail.com