
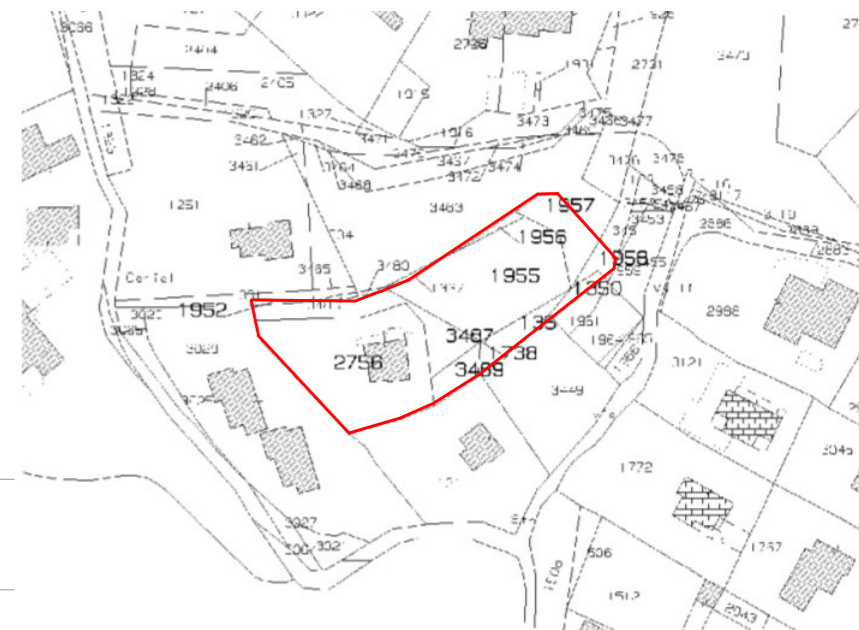



# PROGETTO

per la realizzazione di un nuovo complesso residenziale composto da tre ville unifamiliari con piscina situate a Cavaion Veronese (VR), in Località Ceriel n. 24, di proprietà della ditta "IMMOBUDE S.R.L."

**Superficie netta : 76,78 mq**  
**Superficie totale : 174,09 mq**

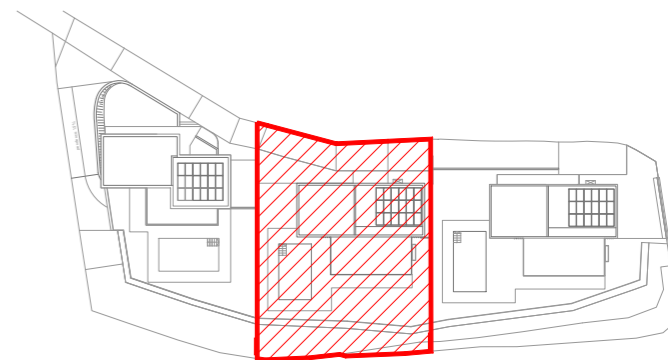

Catasto Terreni - Estratto di Mappa  
Foglio 2 - Mappale 2756 - 3487 - 1738 - 1952 - 3489 - 135 - 1350 - 1955 - 1956 - 1957 - 1958.  
Scala 1:2000

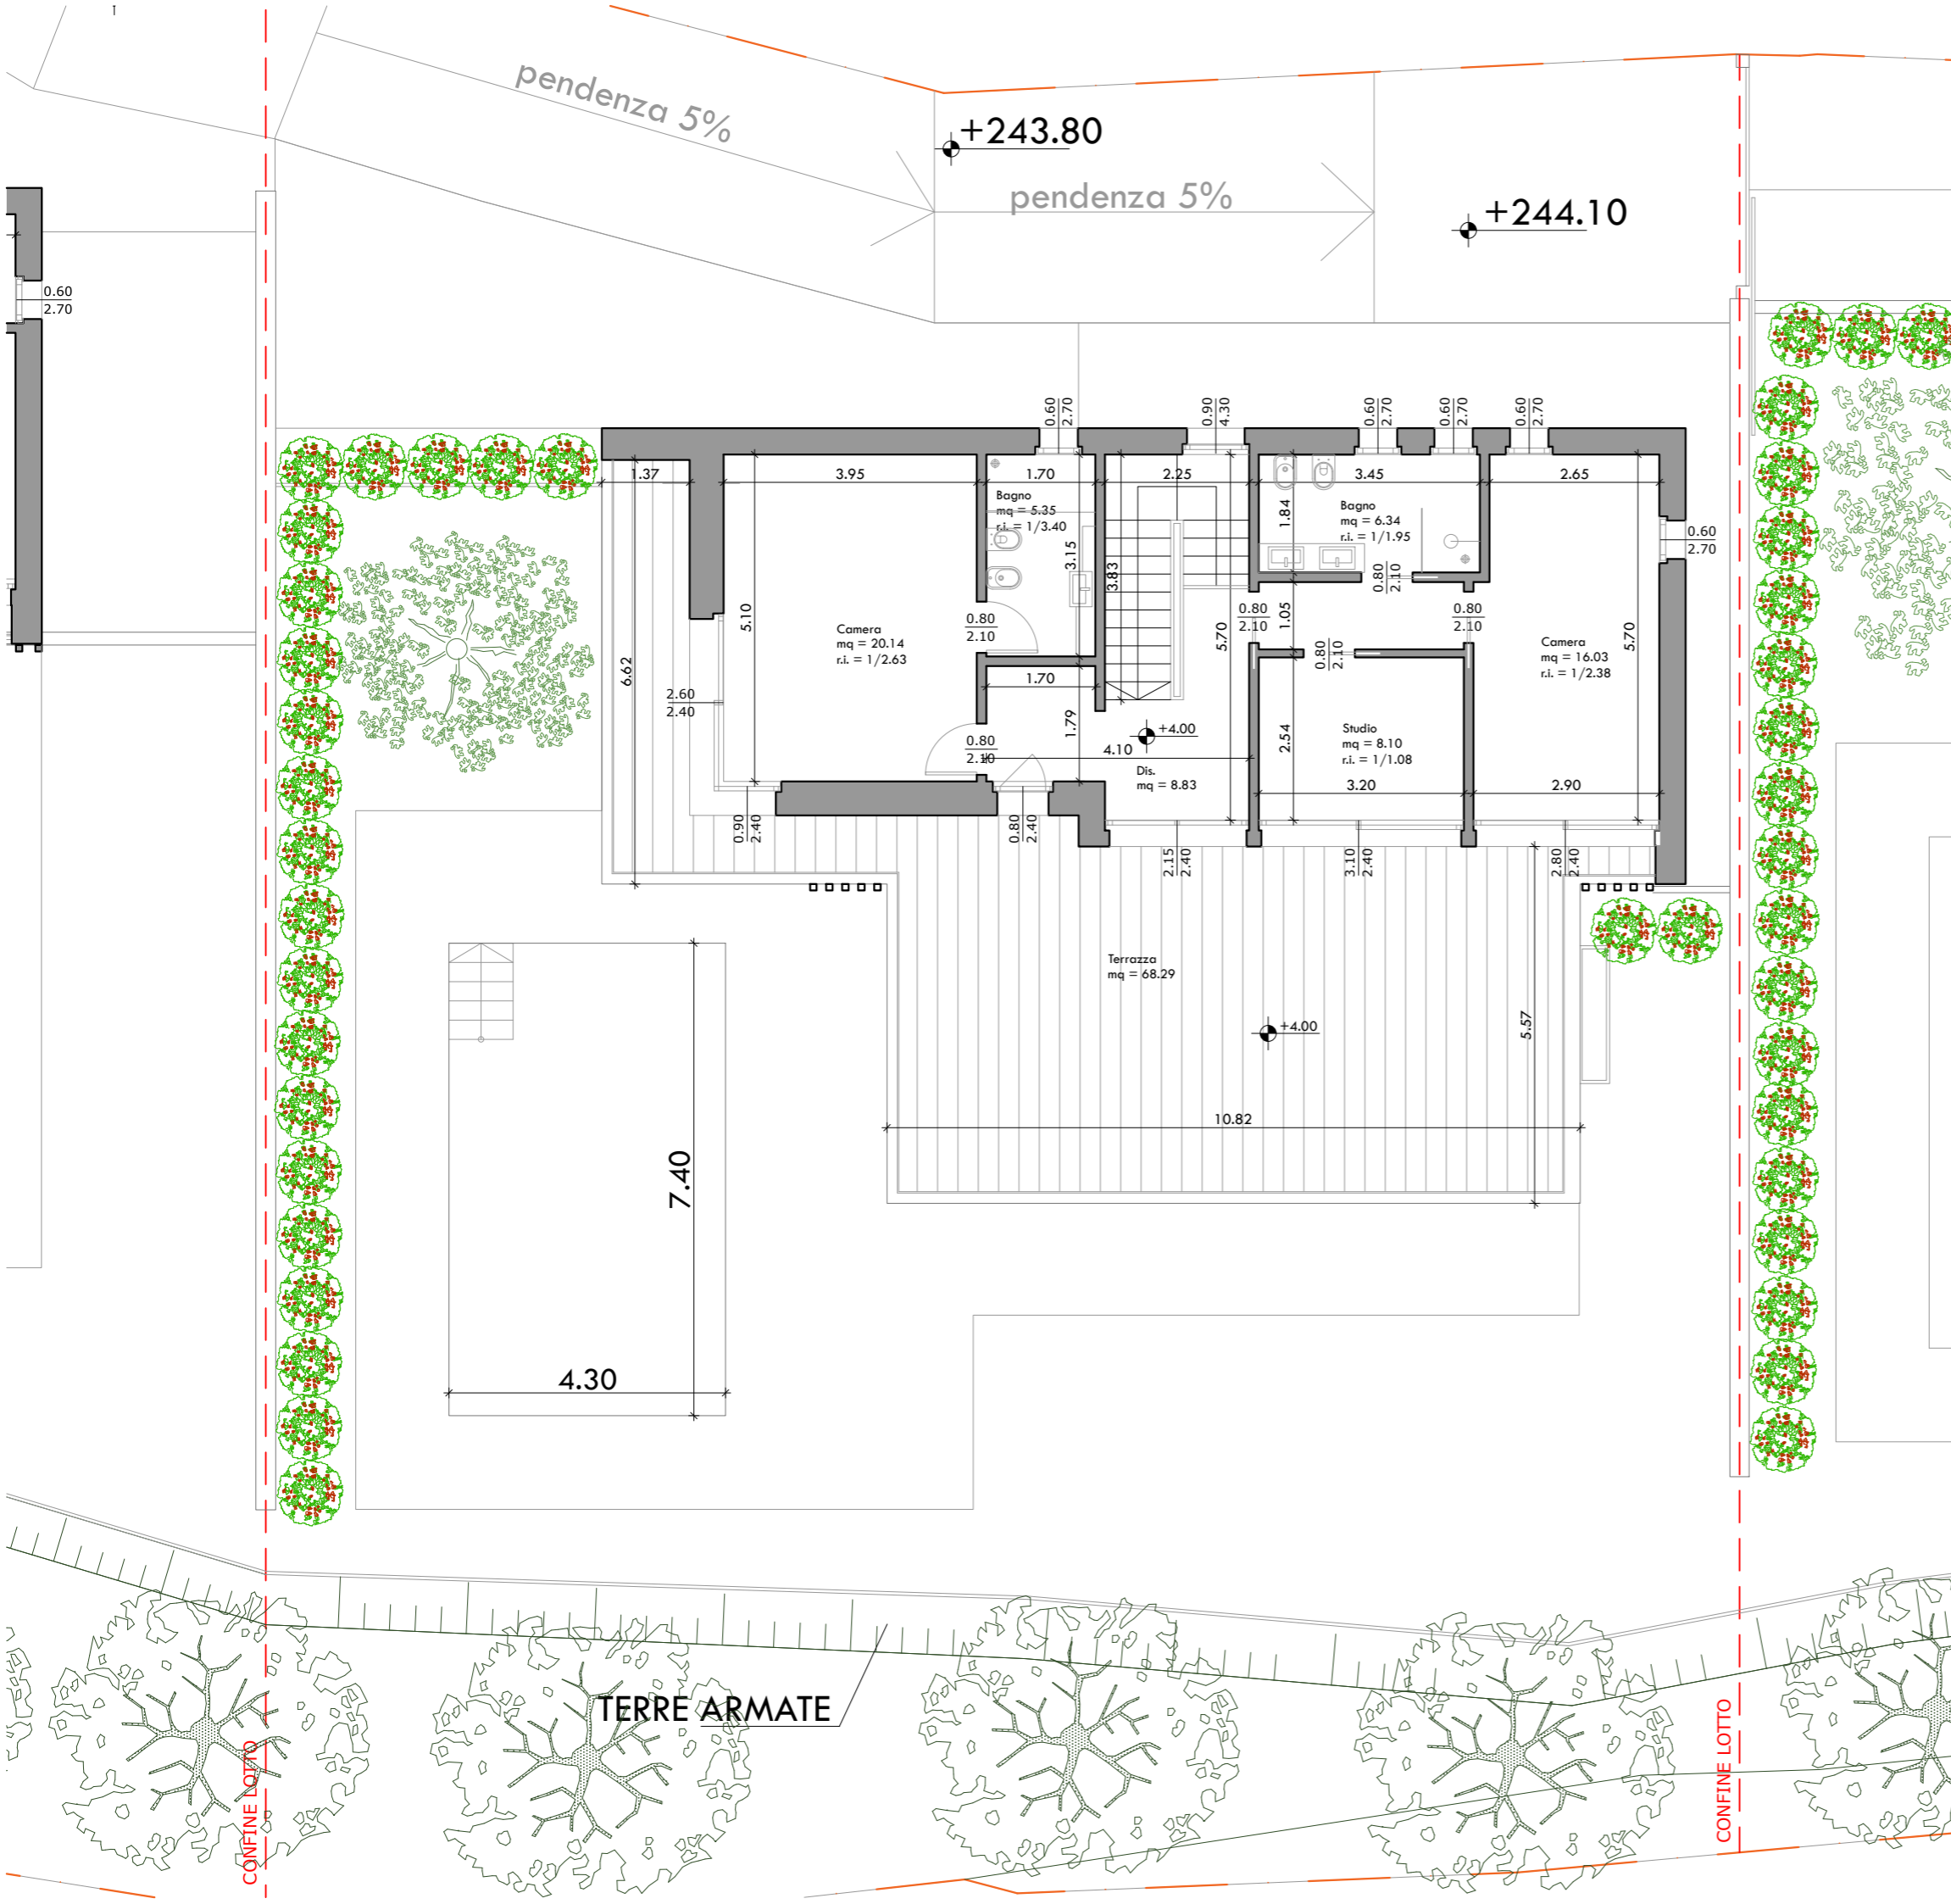

## TAV. Es.

Planimetria Villa B

TITOLO:  
Villa A\_Piano Primo

DATA:  
15/05/2023

FILE:  
Villa A\_

SCALA:  
1:100



STUDIO DI PROGETTAZIONE MP Arch. Marco Pace  
Via Colombo, 22 - 37016 GARDA (VR) Tel. 333/6835008  
arch.marcopace@gmail.com