


Via Torri Bianche - Vimercate

Pianta

STATO DI FATTO



Luxury Homes | Fair Service

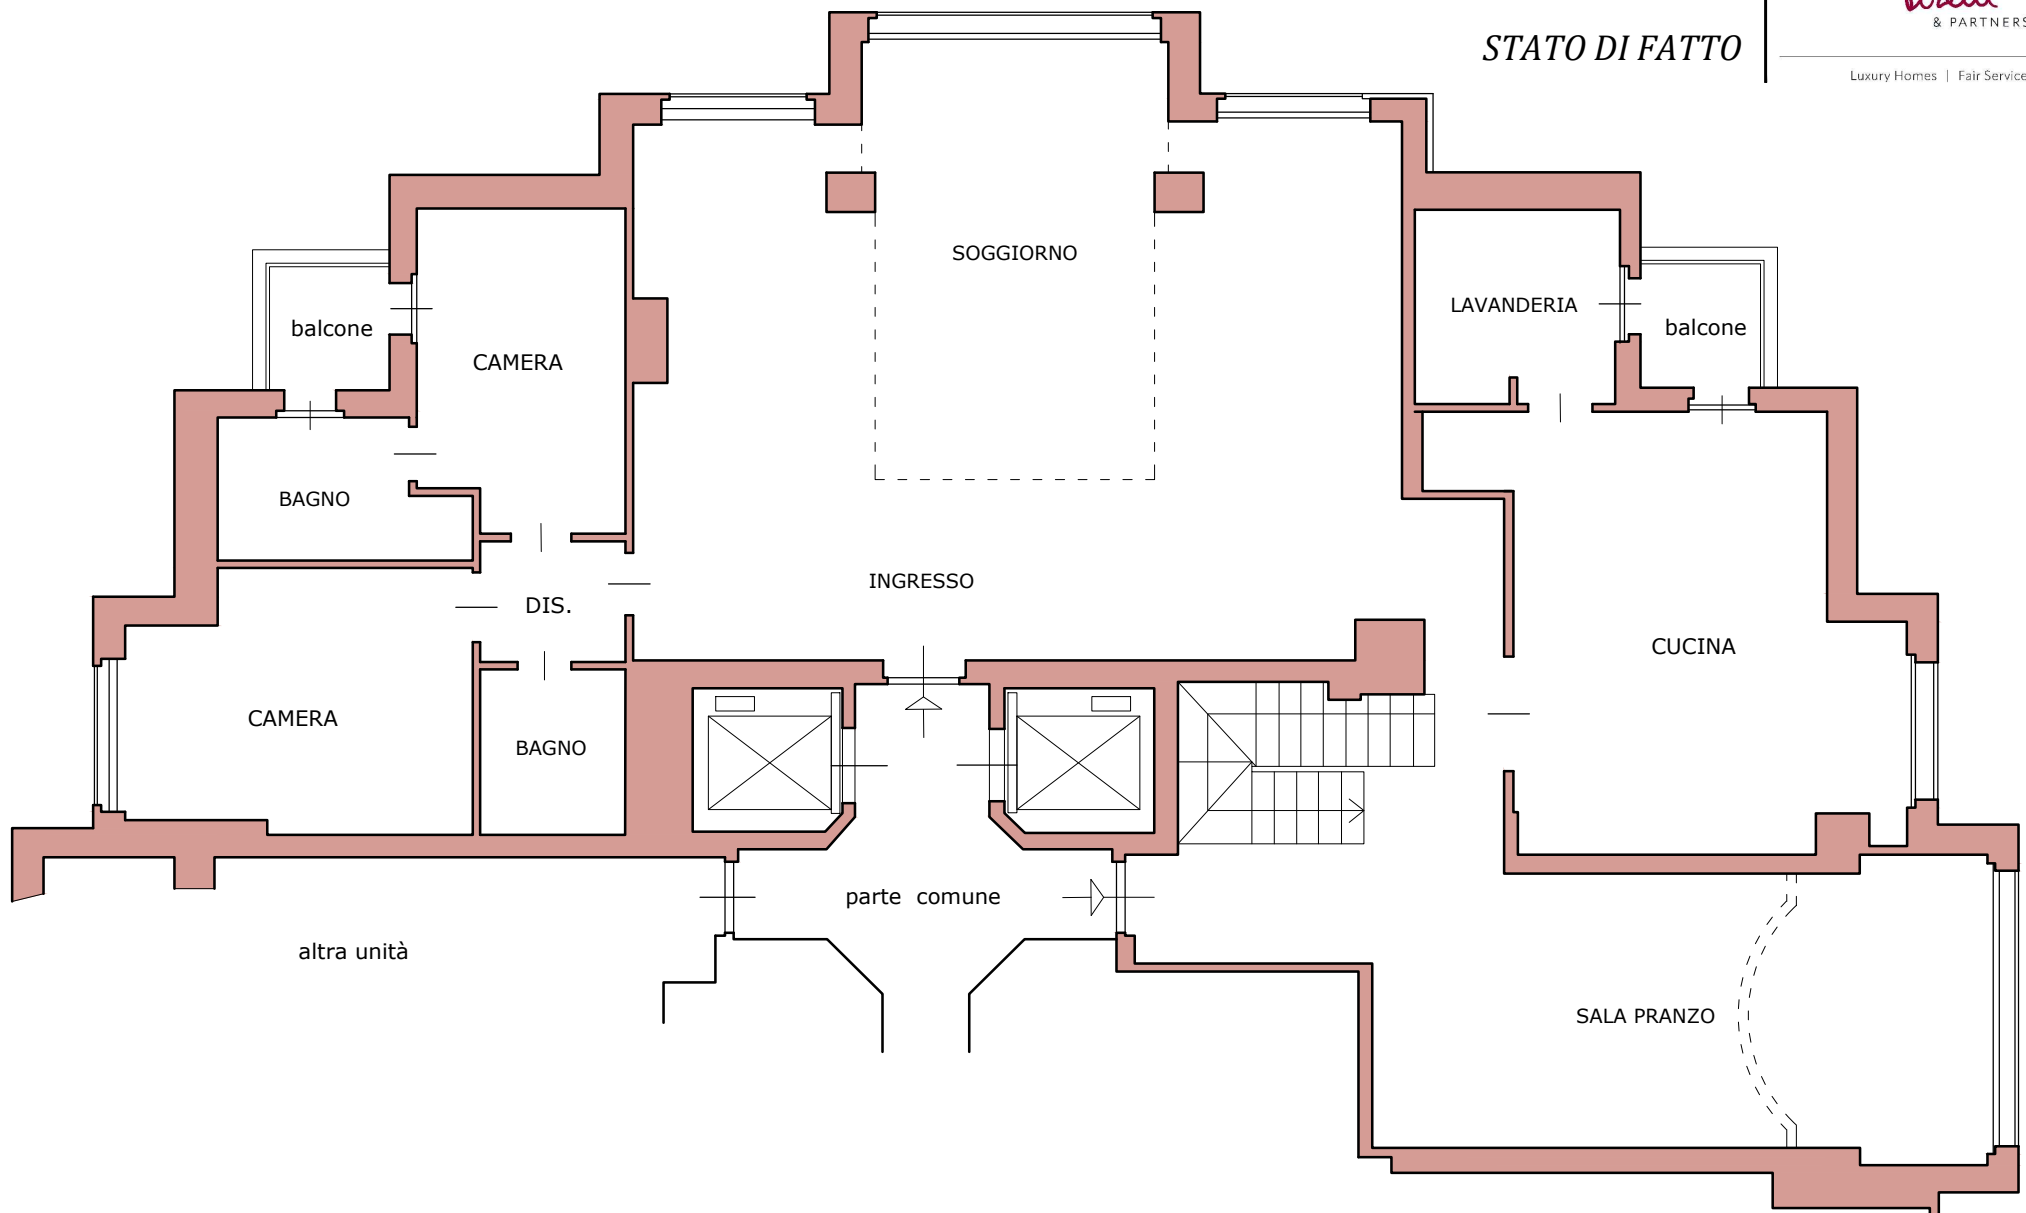

Piano Diciassettesimo

Scala 1:100

le misure sono indicative e vanno verificate in loco

