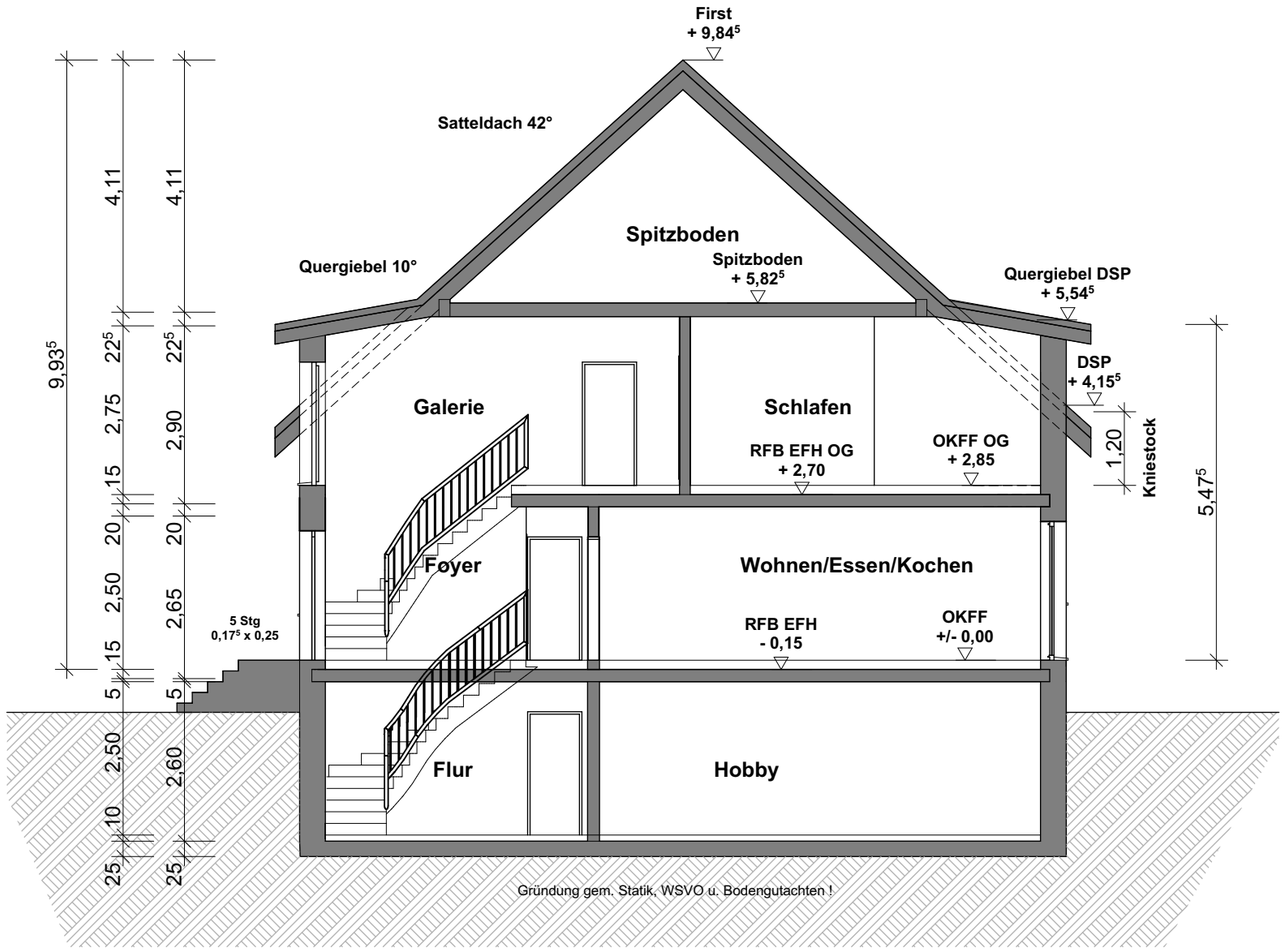

Schnitt A - A

Bauantrag

Projekt

Neubau eines Doppelhauses mit Garagen

Bauort

Narzissenweg 18
21502 Geesthacht

DATUM: 05.07.2022	MAßSTAB: 1:100
GEZEICHNET:	BLATTGRÖßE: A3
Projekt- NR.:	BLATT-NR.:
GEÄNDERT:	PLANINHALT:

DER PLANVERFASSER:

DER BAUHERR: