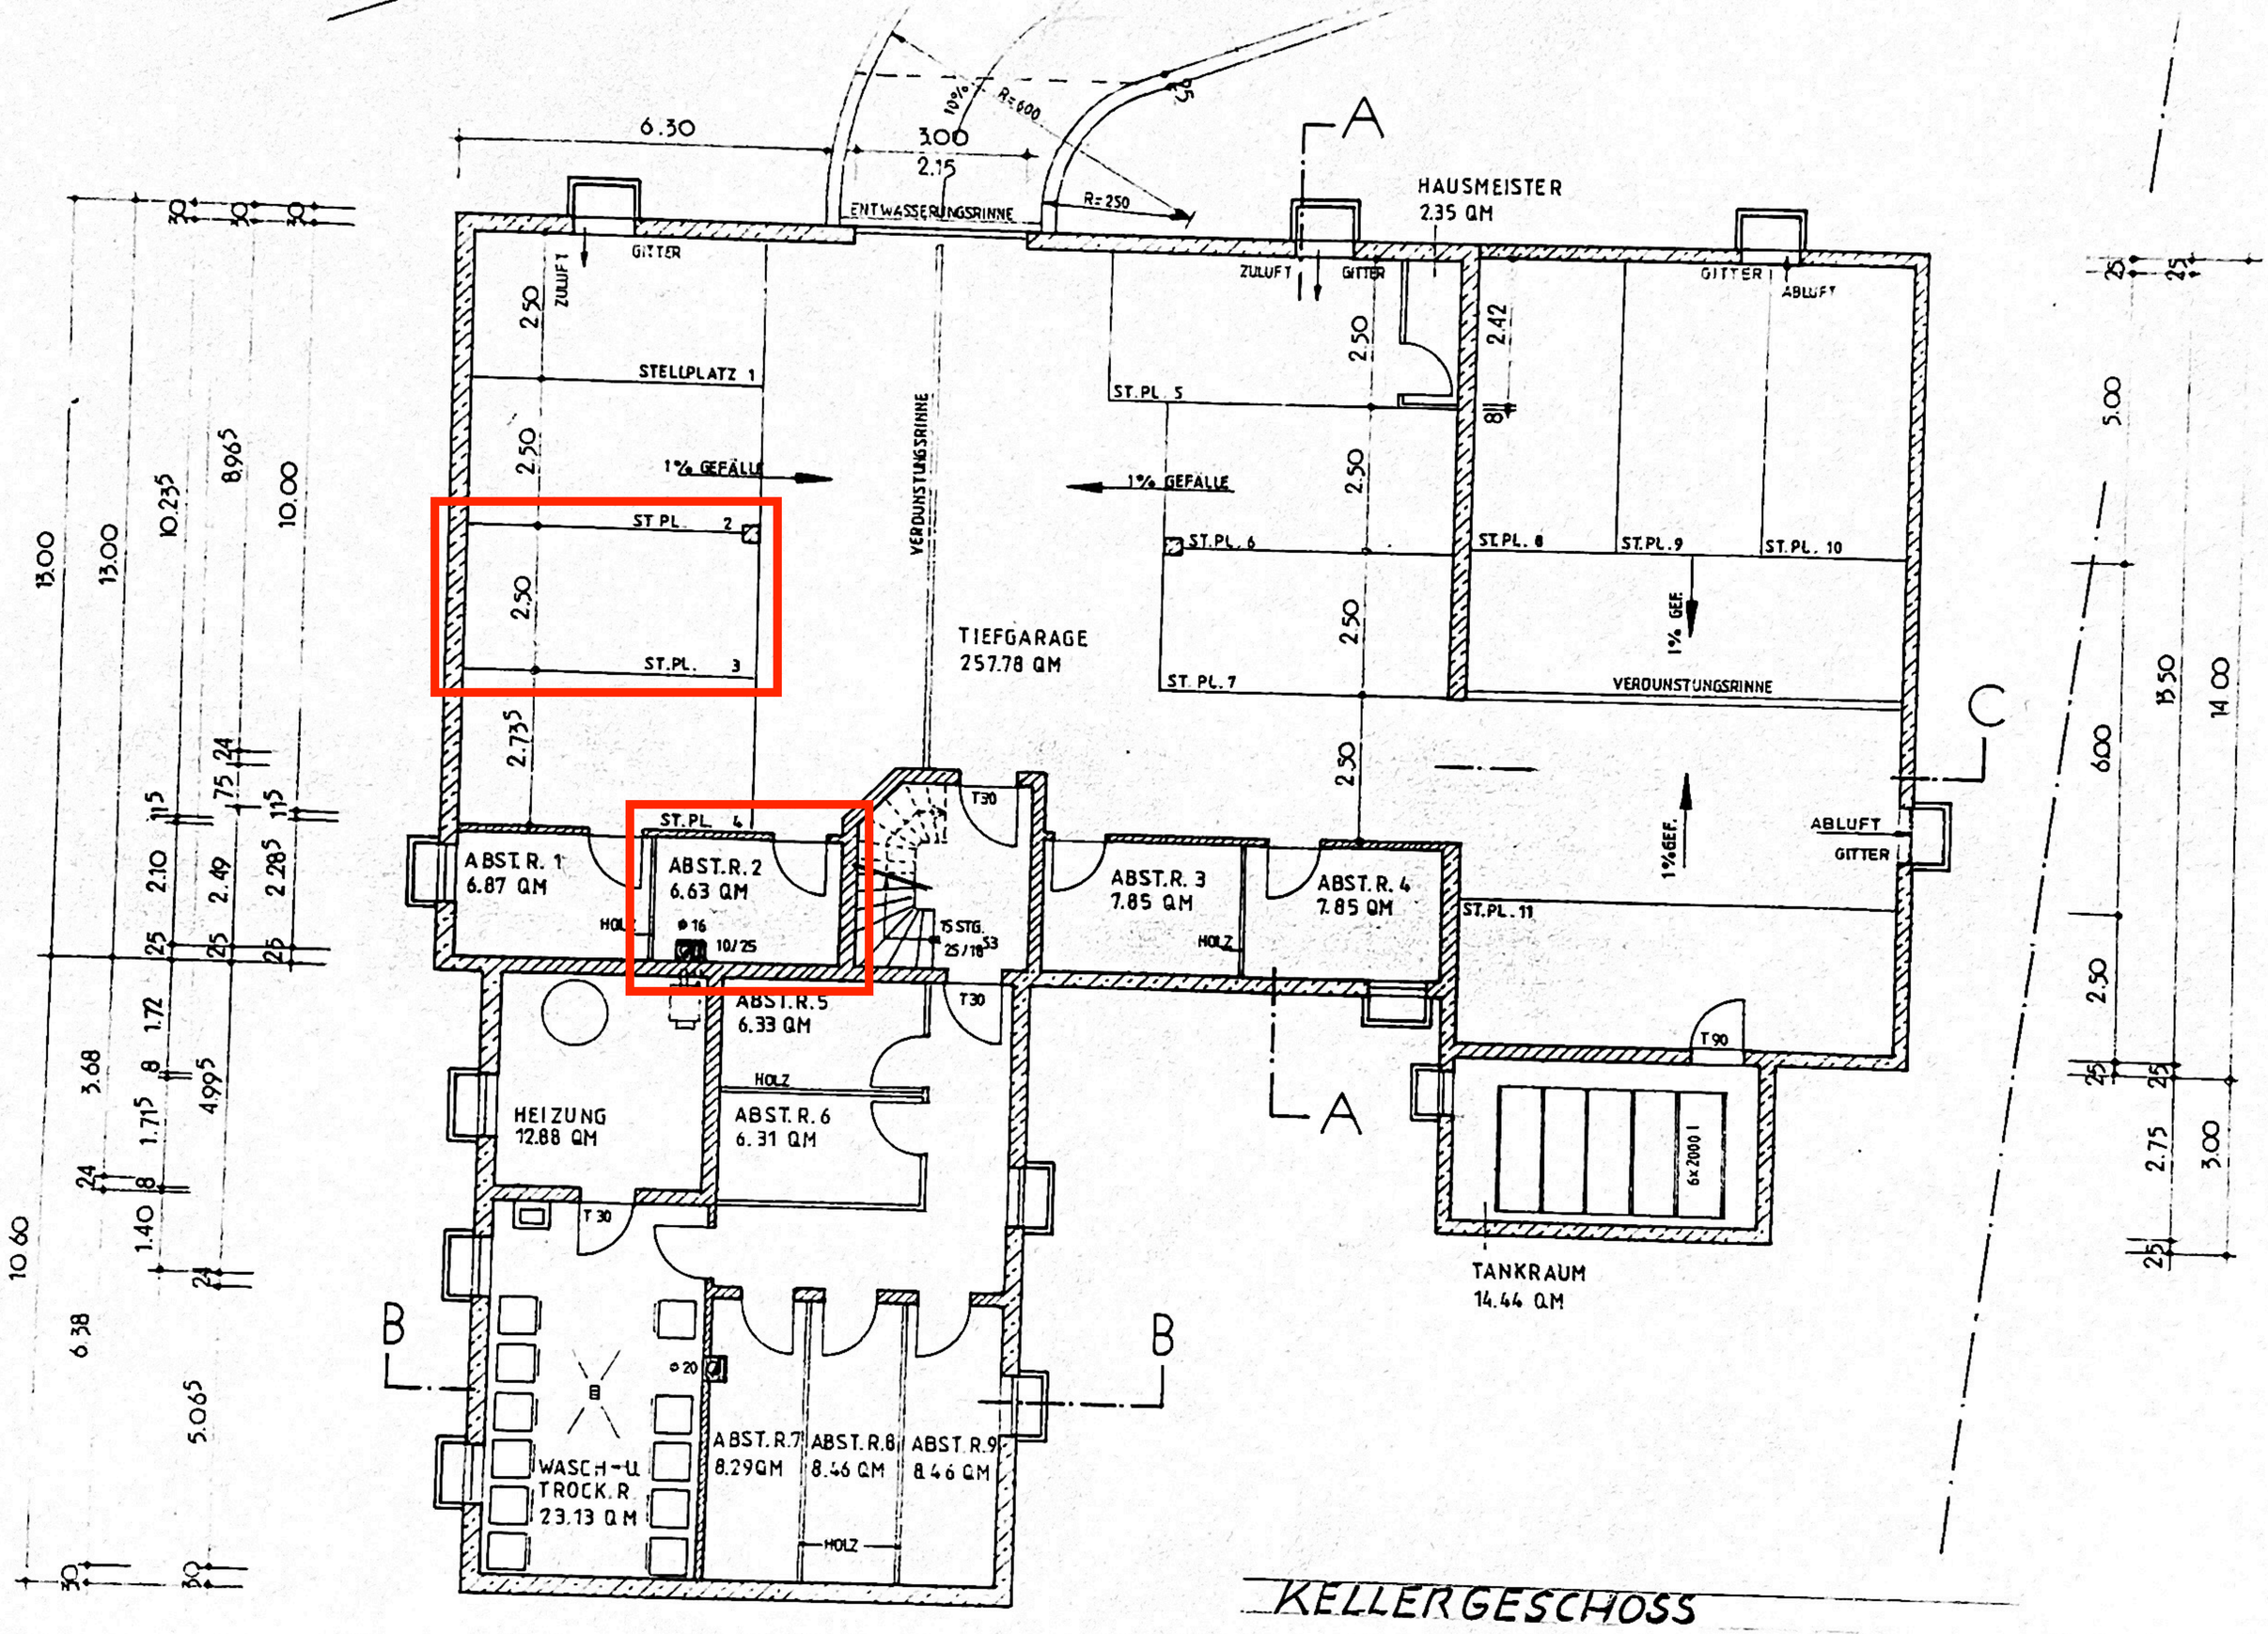
6.30
3.00
2.15
10%
R=600
R=250
ENTWÄSSERUNGSRINNE
GITTER
ZULUFT
HAUSMEISTER
2.35 QM
ZULUFT
GITTER
GITTER
ABLUFT
STELLPLATZ 1
ST.PL. 5
1% GEFÄLLE
1% GEFÄLLE
VERDUNSTUNGSRINNE
ST.PL. 2
ST.PL. 3
TIEFGARAGE
257.78 QM
ST.PL. 6
ST.PL. 8
ST.PL. 9
ST.PL. 10
ST.PL. 7
VERDUNSTUNGSRINNE
1% GEF.
ST.PL. 4
T30
ABST.R. 1
6.87 QM
ABST.R. 2
6.63 QM
ABST.R. 3
7.85 QM
ABST.R. 4
7.85 QM
ST.PL. 11
ABLUFT
GITTER
1%GEF.
HOLZ
ABST.R. 5
6.33 QM
T30
HEIZUNG
12.88 QM
ABST.R. 6
6.31 QM
HOLZ
T30
T90
6x 2000 l
TANKRAUM
14.44 QM
WASCH-U.
TROCK.R.
23.13 QM
ABST.R.7
8.29QM
ABST.R.8
8.46 QM
ABST.R.9
8.46 QM
HOLZ
A
B
B
C
A
KELLERGESCHOSS