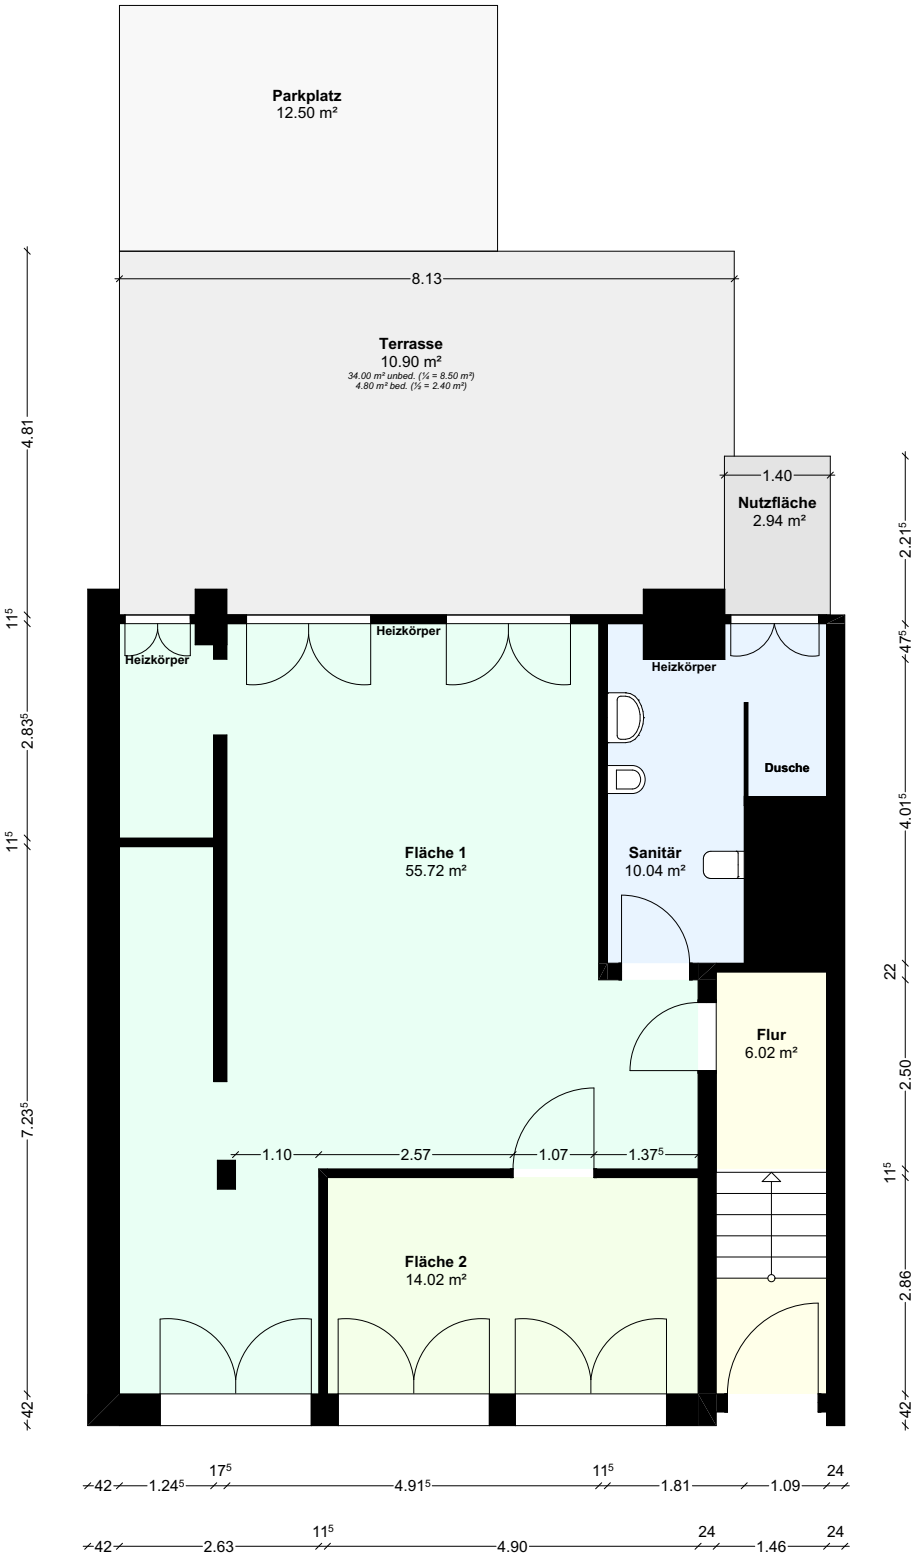

Bauort: [redacted] Stuttgart		
Maßstab: M 1:100	Datum: 10.03.2026	Zeichnungsnummer: 1/1
Planinhalt: Grundriss - EG *Unverbindliche Nachzeichnung basierend auf zugänglichen Daten. Maßabweichungen möglich.*	Dipl. - Ing. (FH) Binali Kanat Mitglied der Ingenieurkammer NRW - 716268	