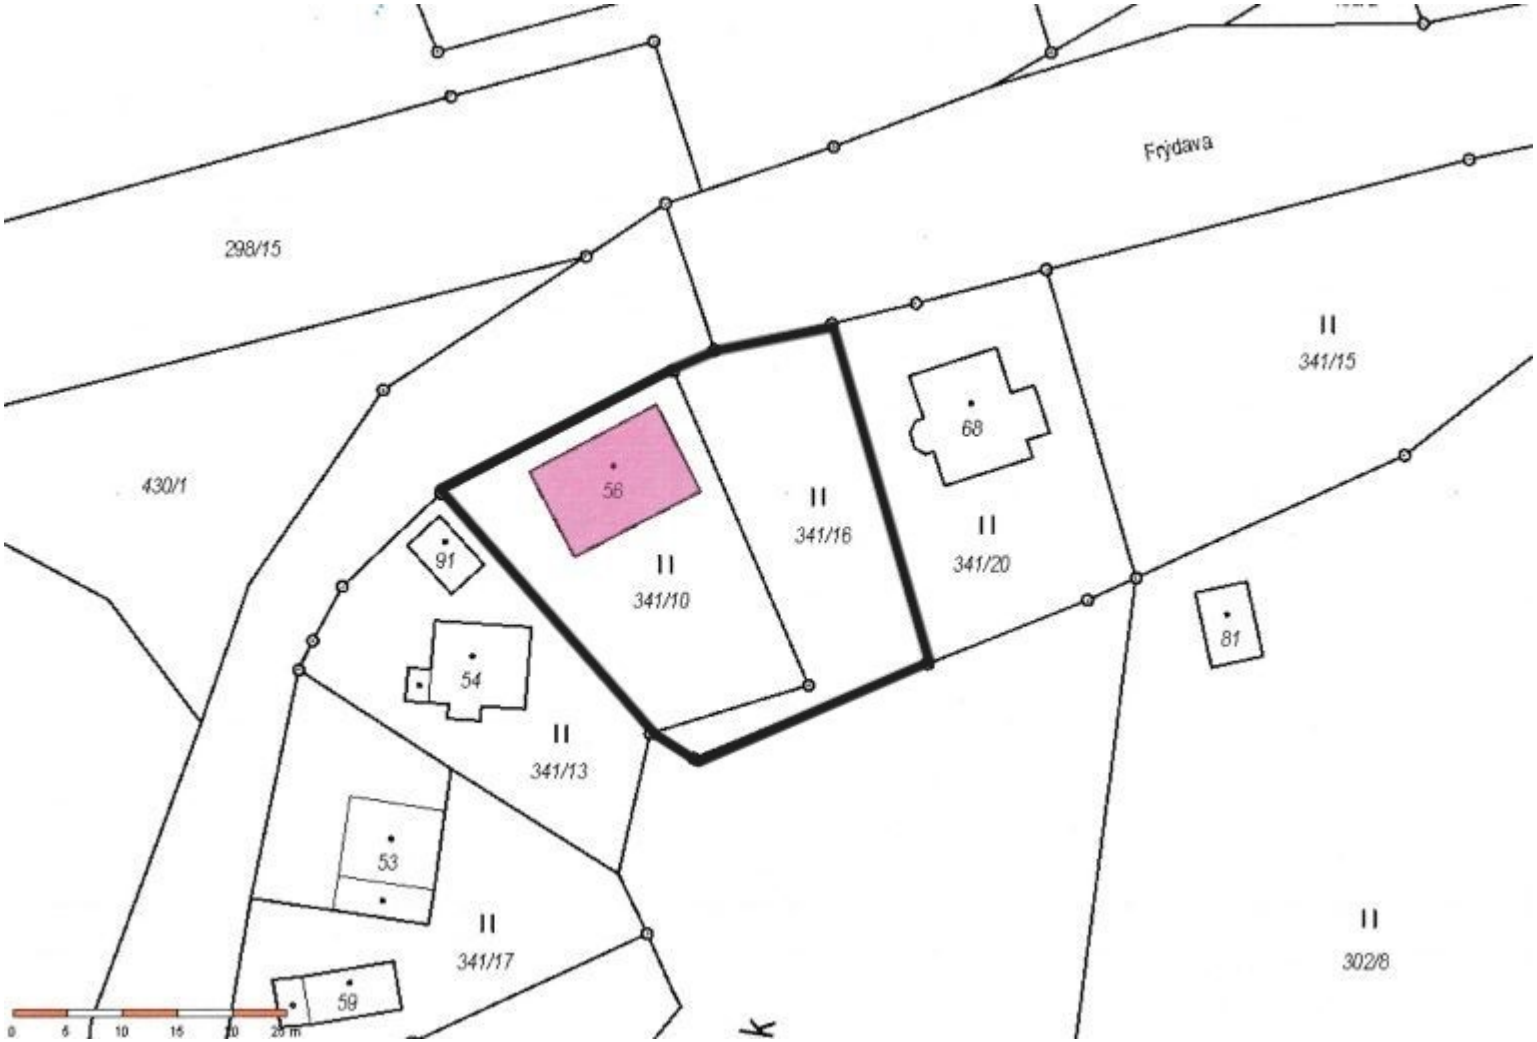
Frýdava
298/15
430/1
II
341/15
68
56
II
341/16
II
341/20
91
II
341/10
81
54
II
341/13
53
II
341/17
II
302/8
59
0 5 10 15 20 25 m