



# Schnitt A-A

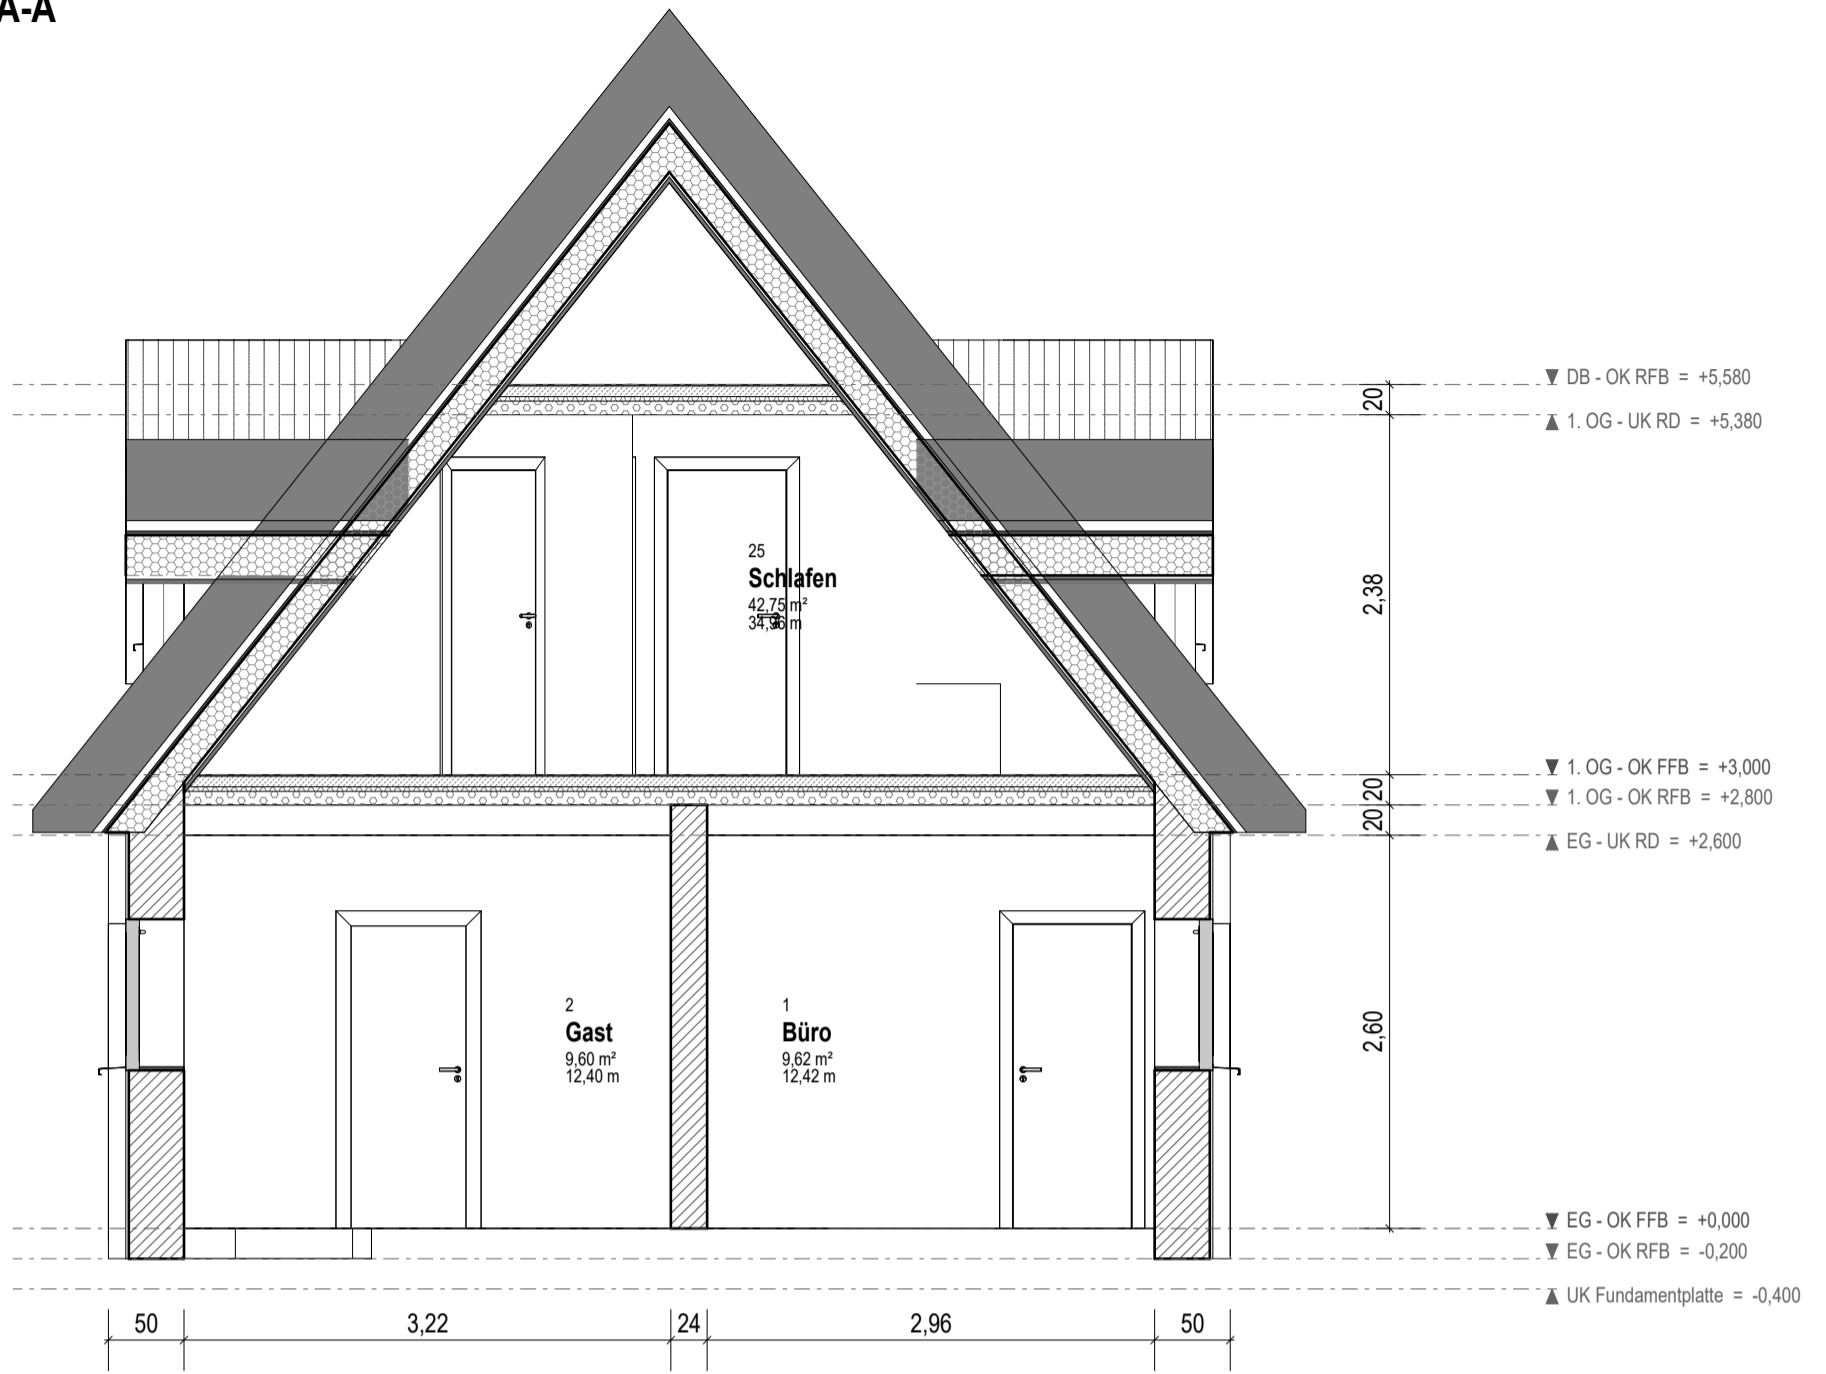

# Schnitt B-B

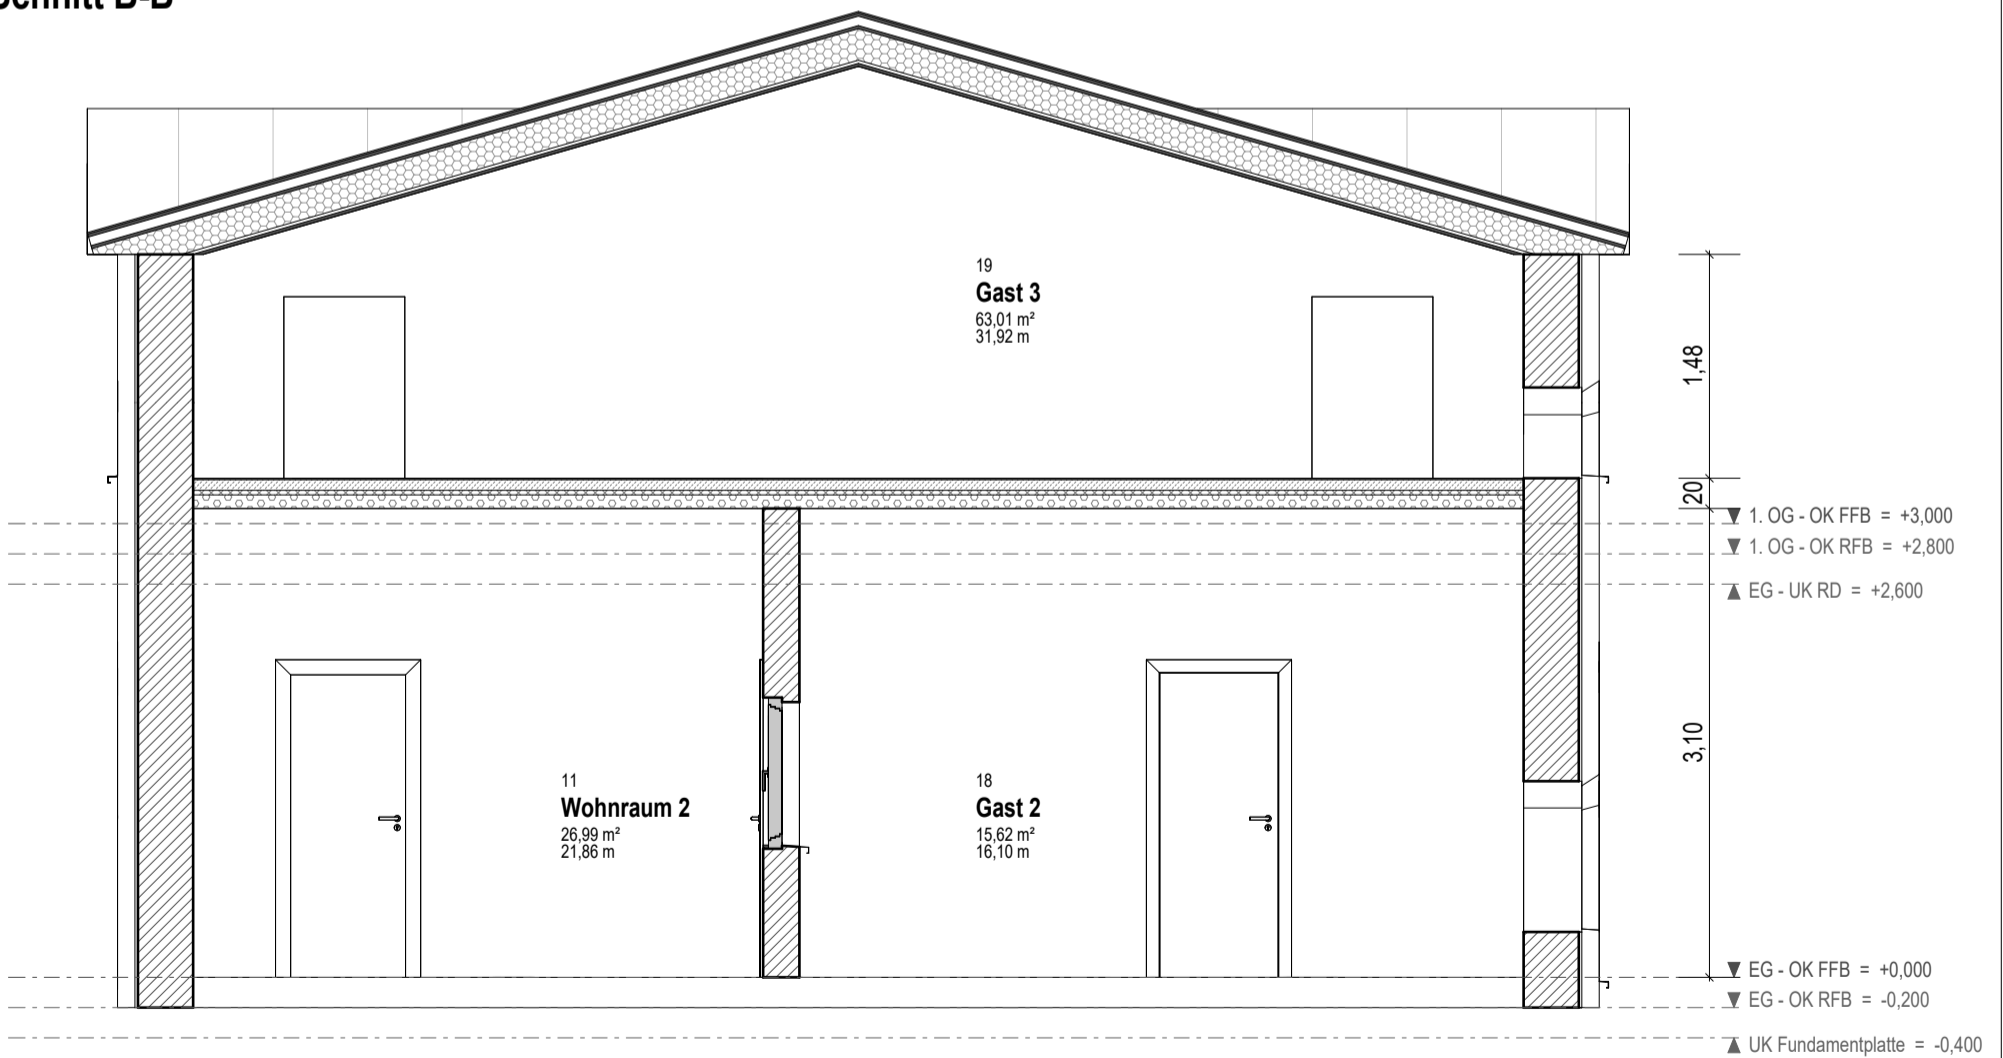

0,297 x 0,420 = 0,12 m<sup>2</sup>

## Braruholz 9, 24392 Scheggerott

Schnitt A-A + B-B

1 : 50

PROJ-NR:  
2025\_014

PLAN-NR:  
GE-05

DATUM:  
11/26/25

GEZ:  
Verfasser

GRUNDLAGENERMITTLUNG zum Bedarfsausweis

DER AUSFÜHRENDE IST VERPFLICHTET, ALLE BESTANDSMASSE UND PLANKOTEN VOR ARBEITSBEGINN ZU ÜBERPRÜFEN. DIESE ZEICHNUNG IST UNSER GEISTIGES EIGENTUM UND UNTERLIEGT DEM URHEBERRECHT. EINE VERVIELFÄLTIGUNG, AUSHÄNDIGUNG AN DRITTE PERSONEN ODER ÜBERLASSUNG AN KONKURRENZFIRMEN IST UNTERSAGT.

## Martin Energieberatung

Dinghöfer Weg 8  
24354 Rieseby  
+49 151 400 950 66  
energieberatung-m-alter@gmx.de