

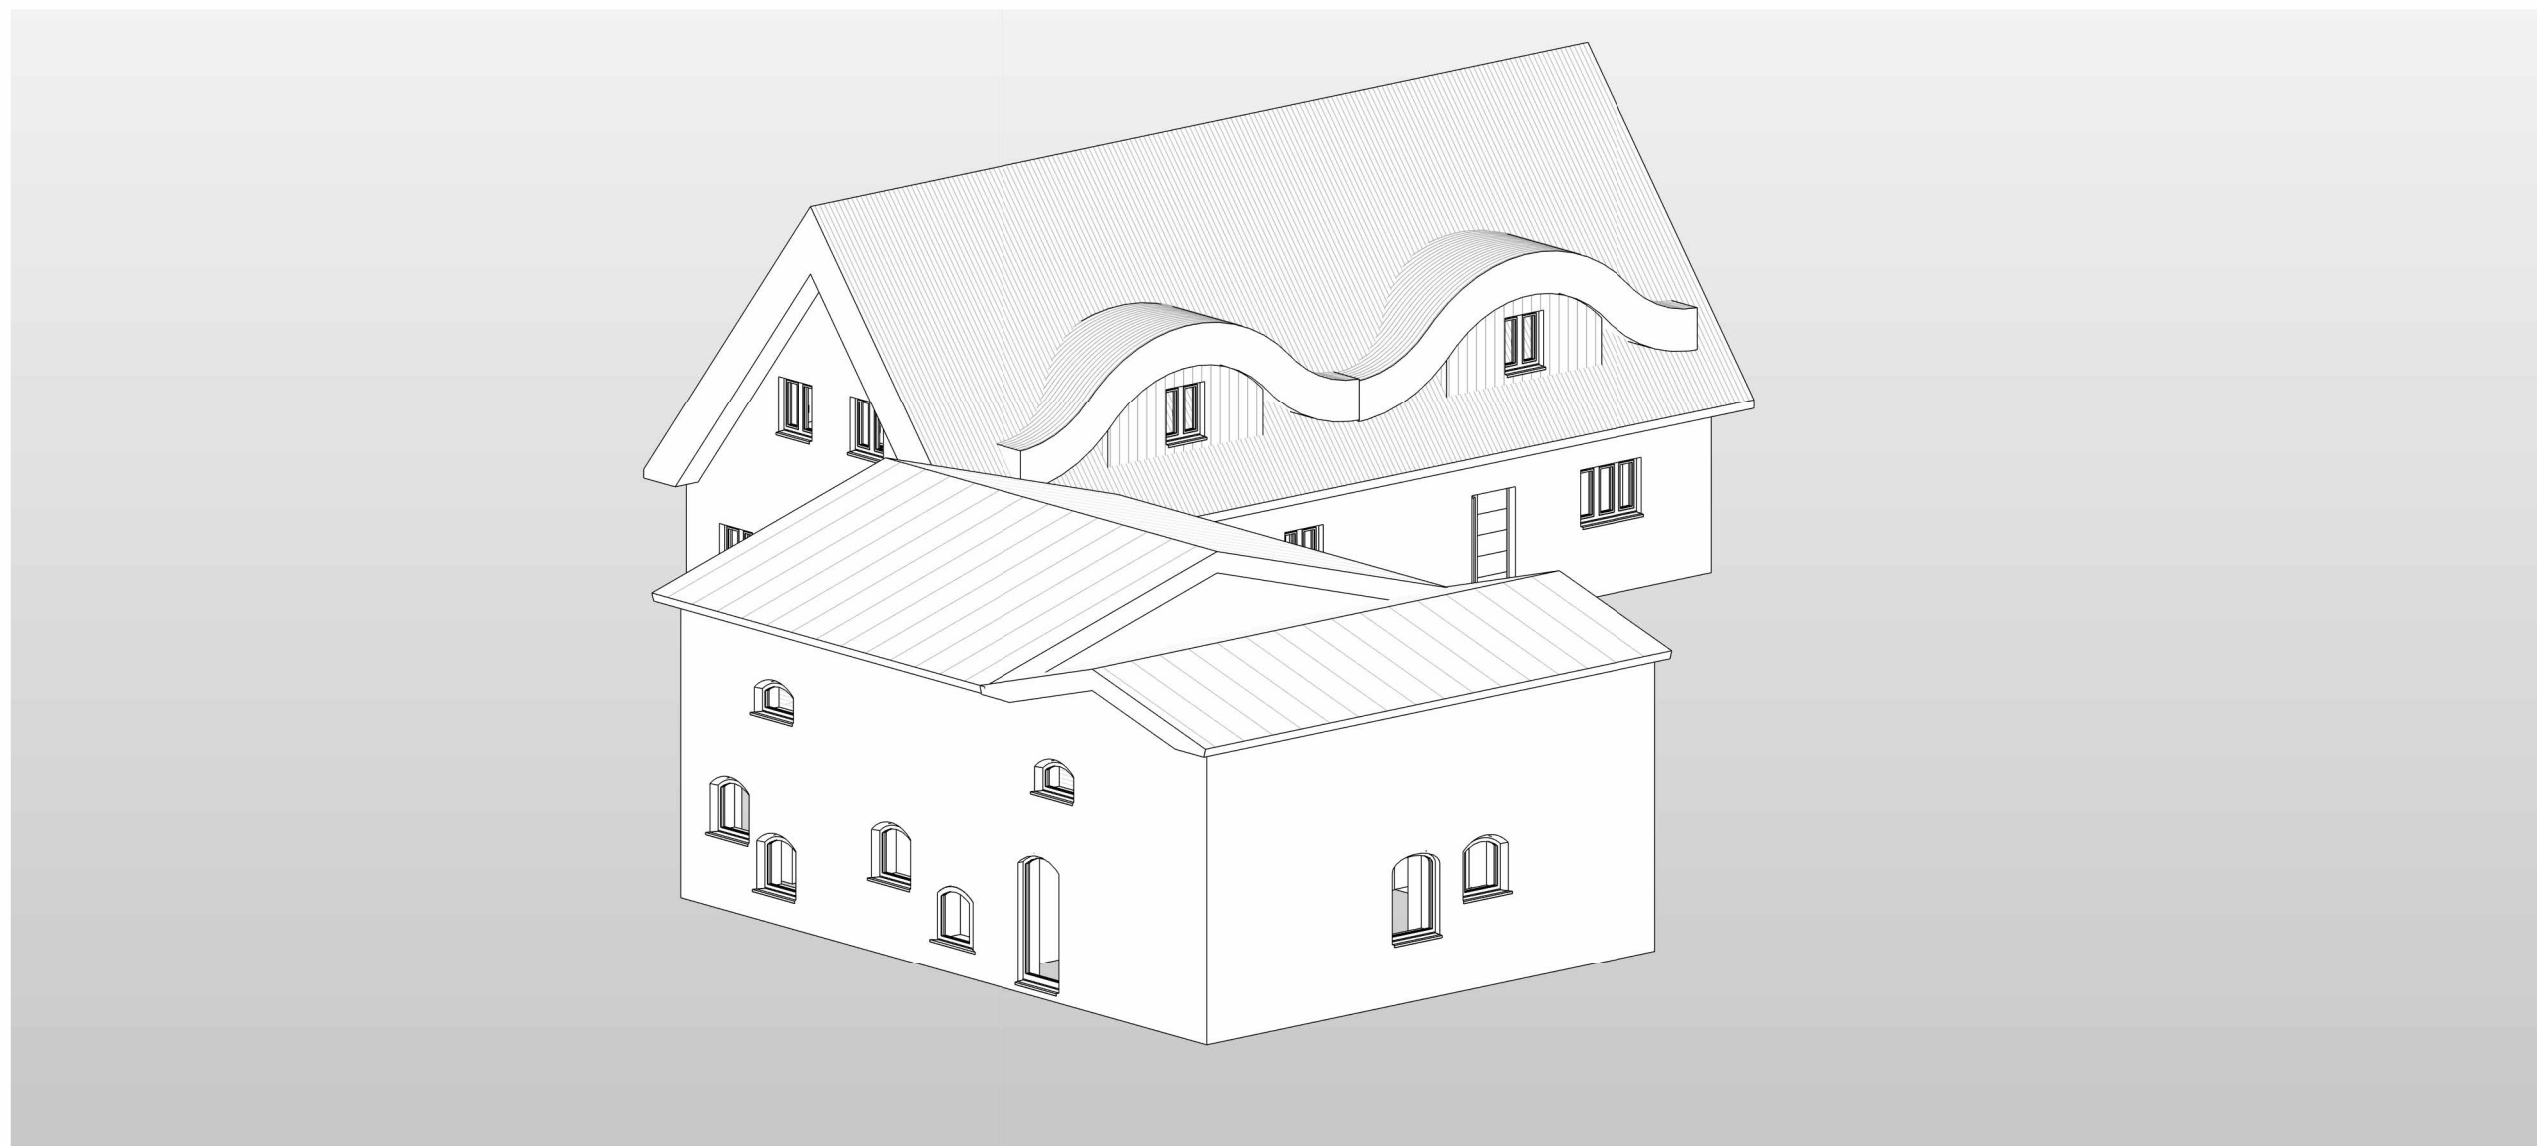
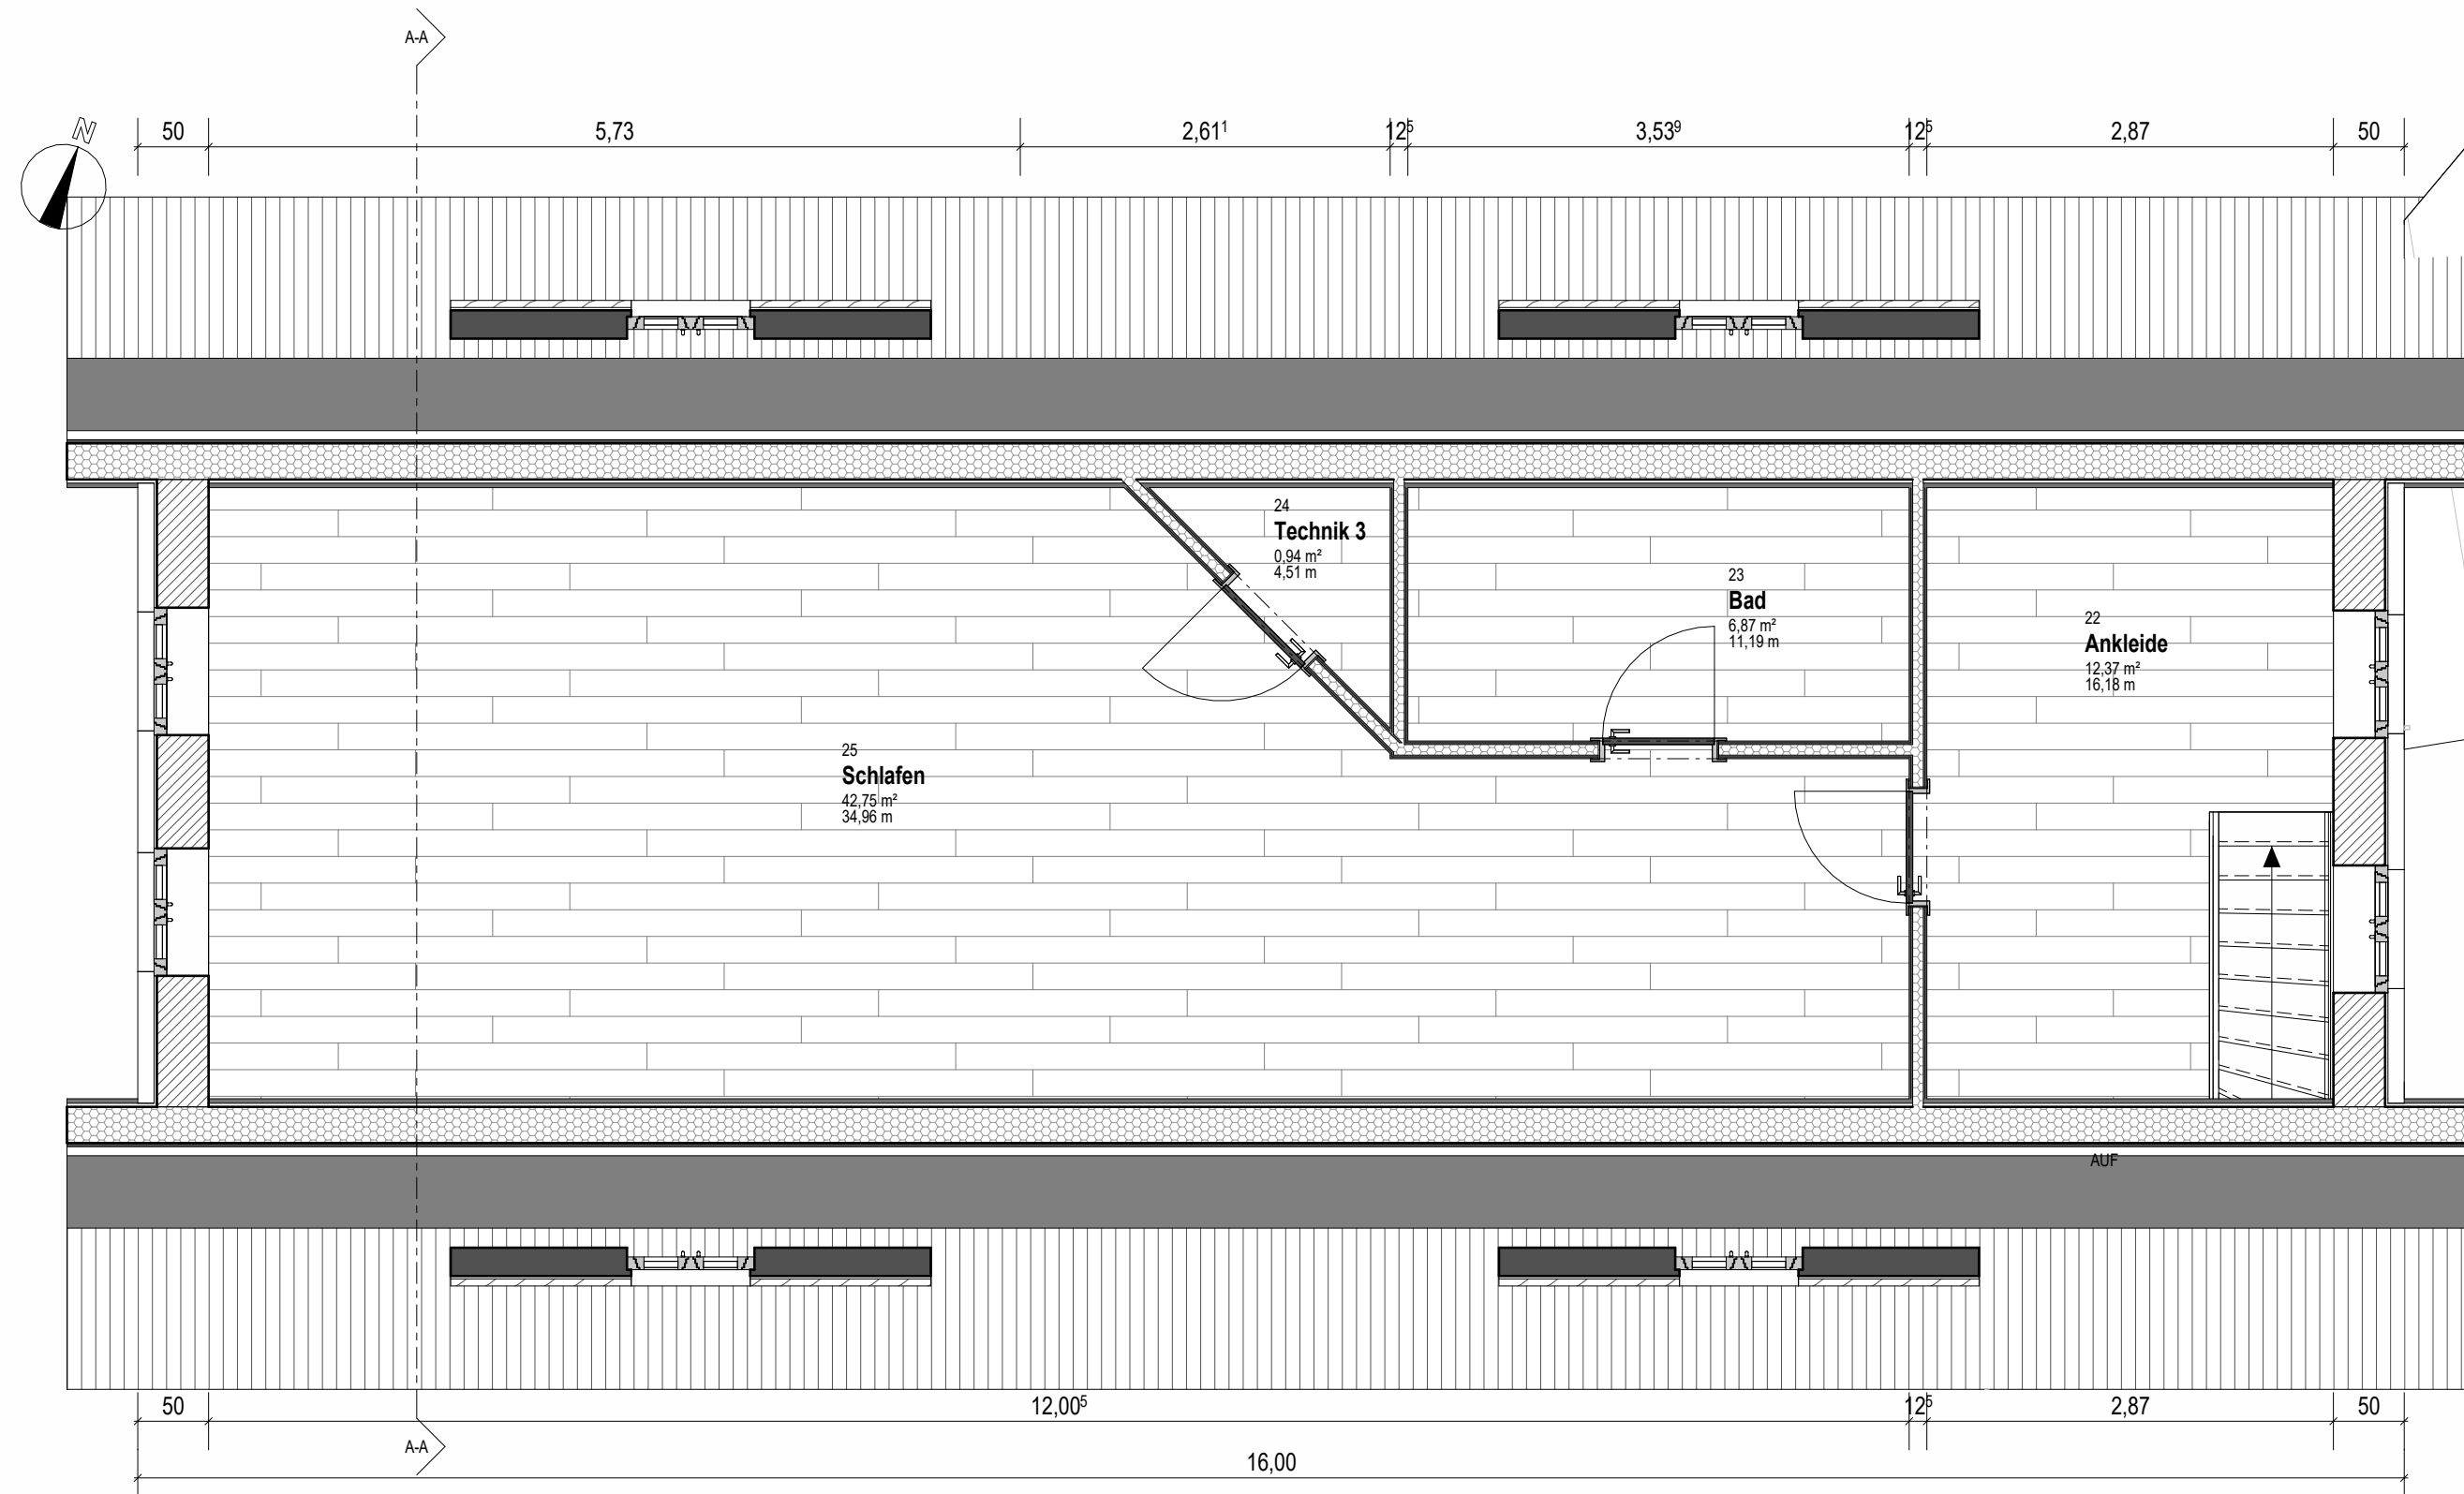
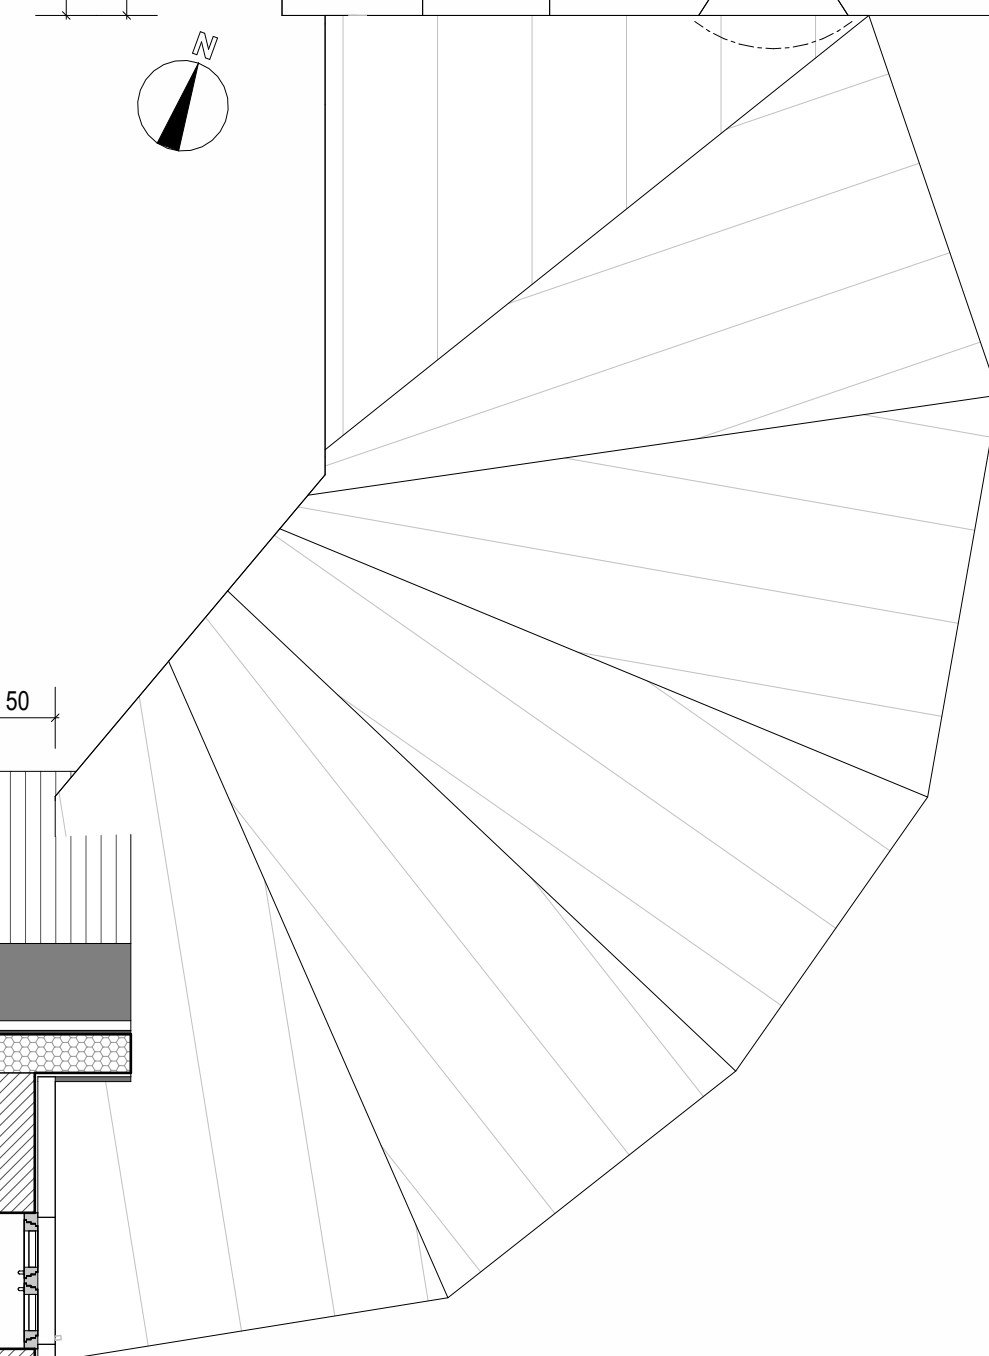


3D Axonometrie Nord-Ost

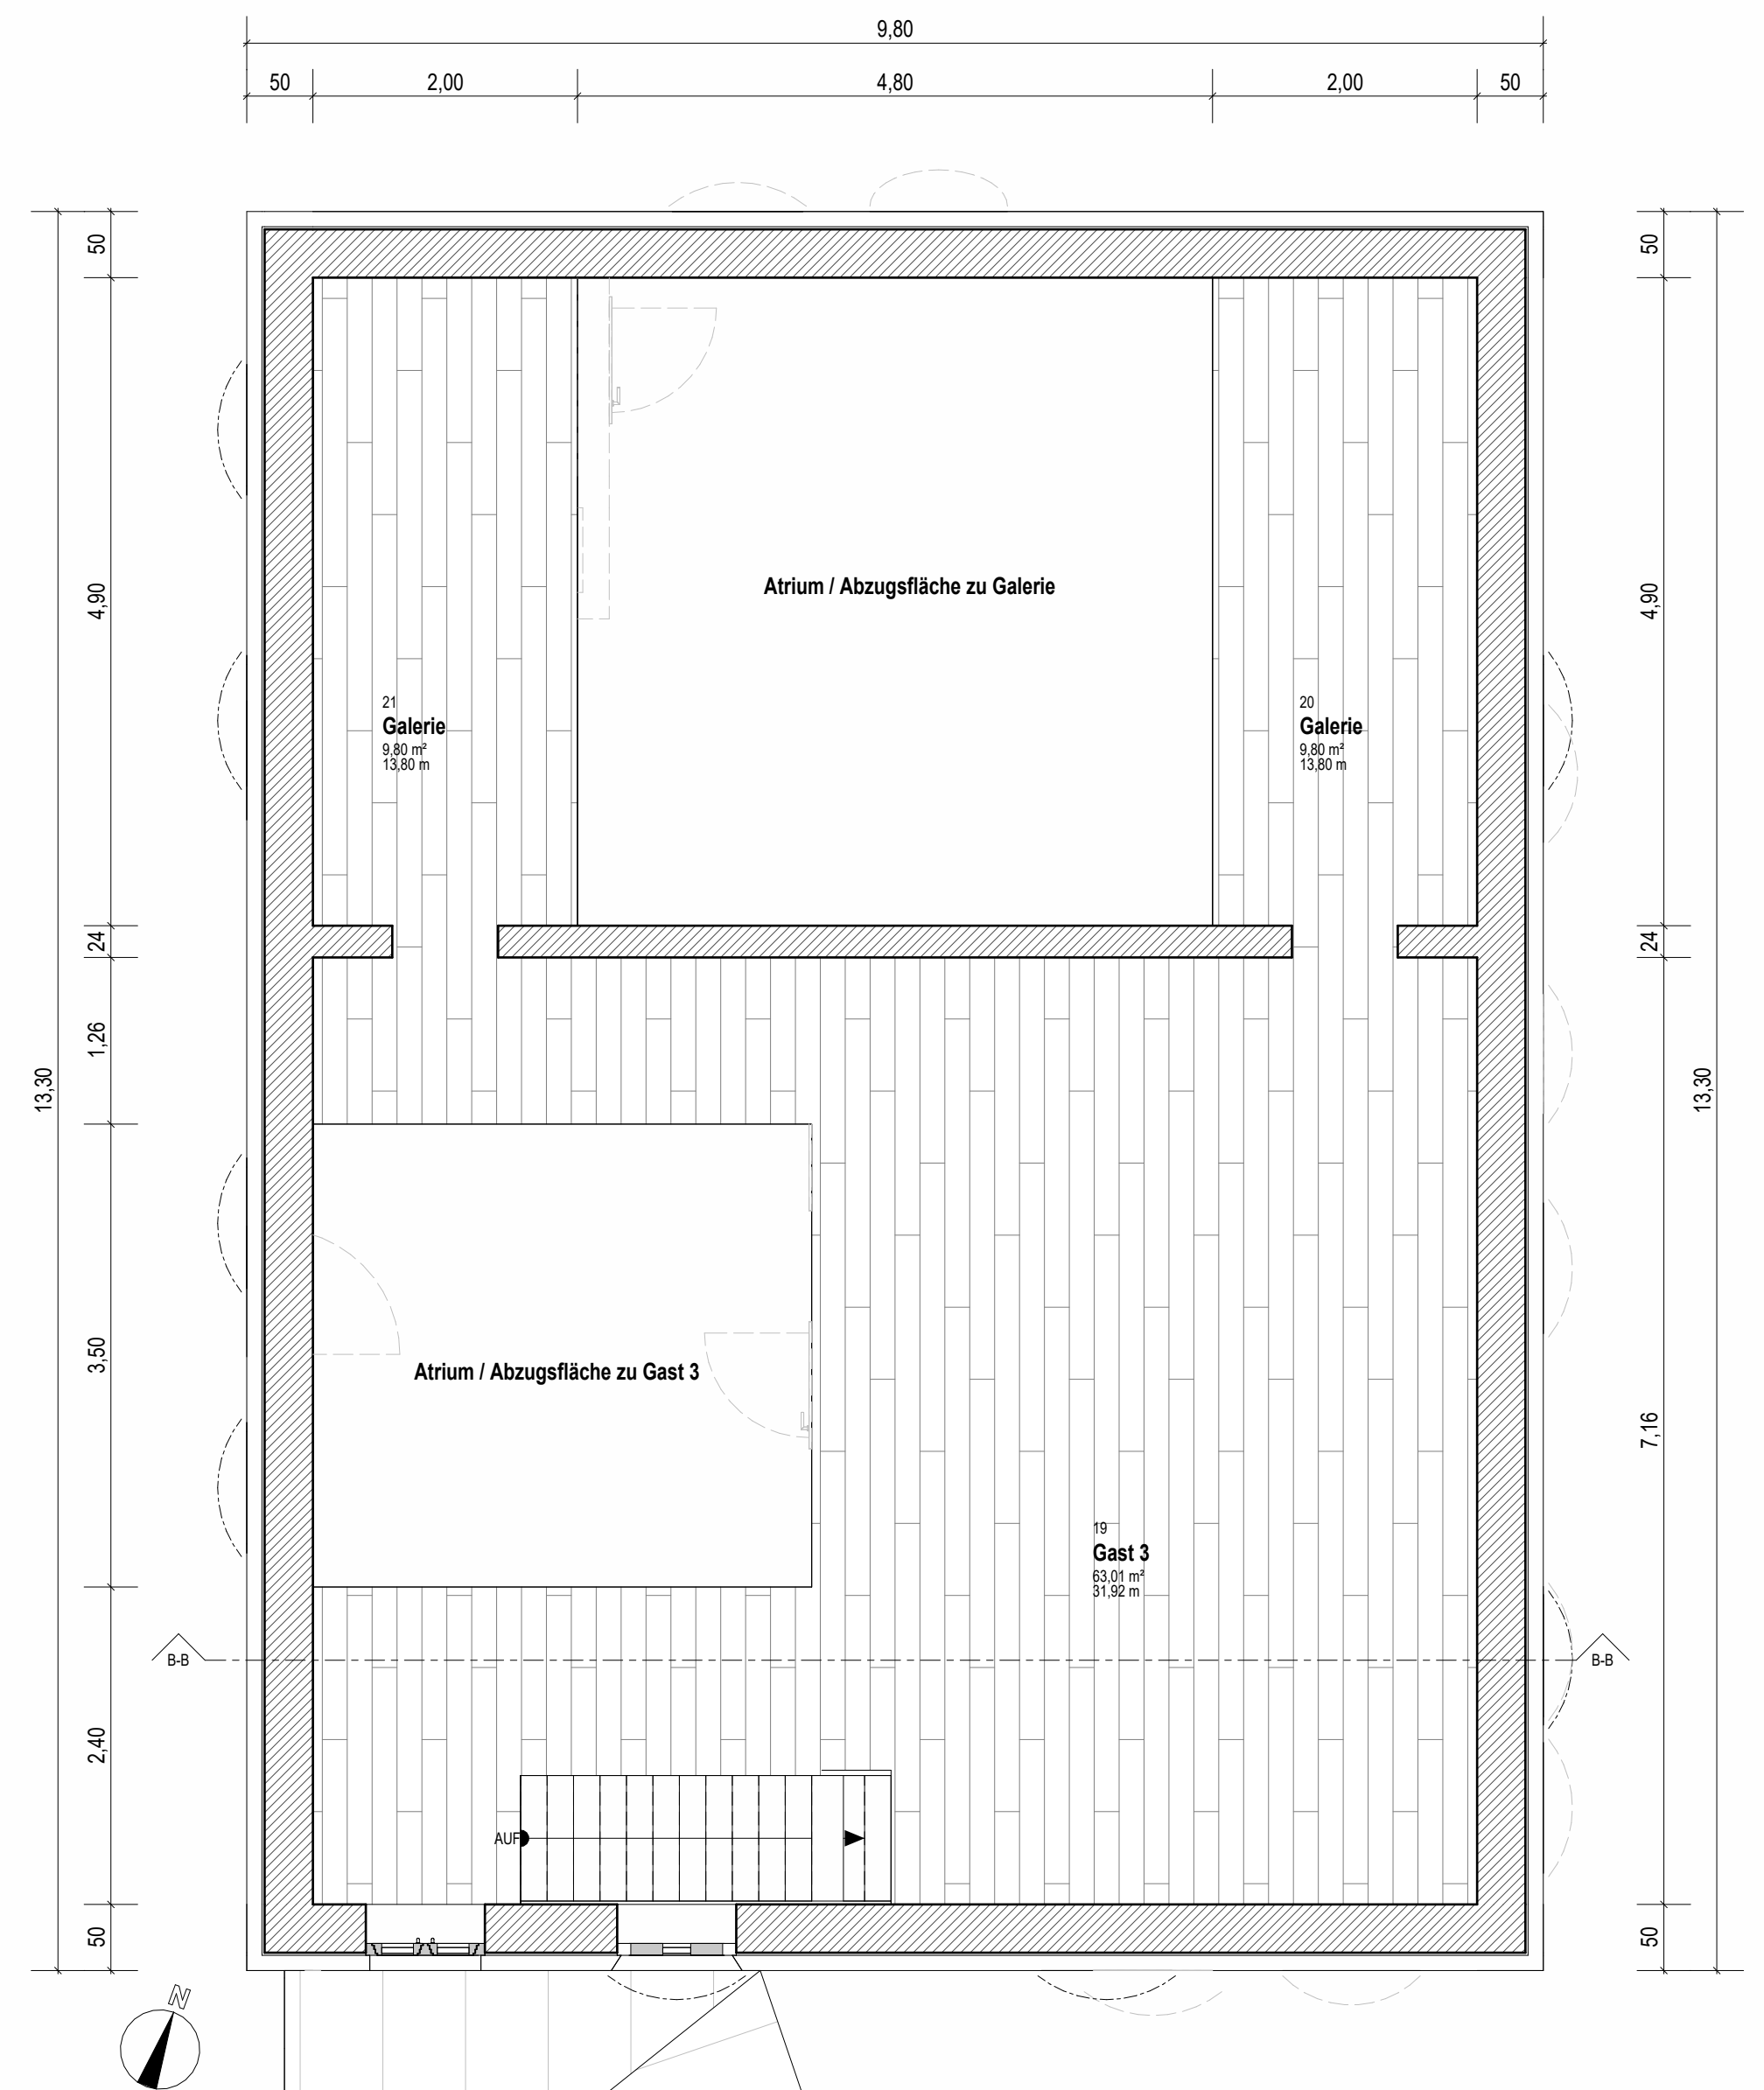

3D Axonometrie Süd-West

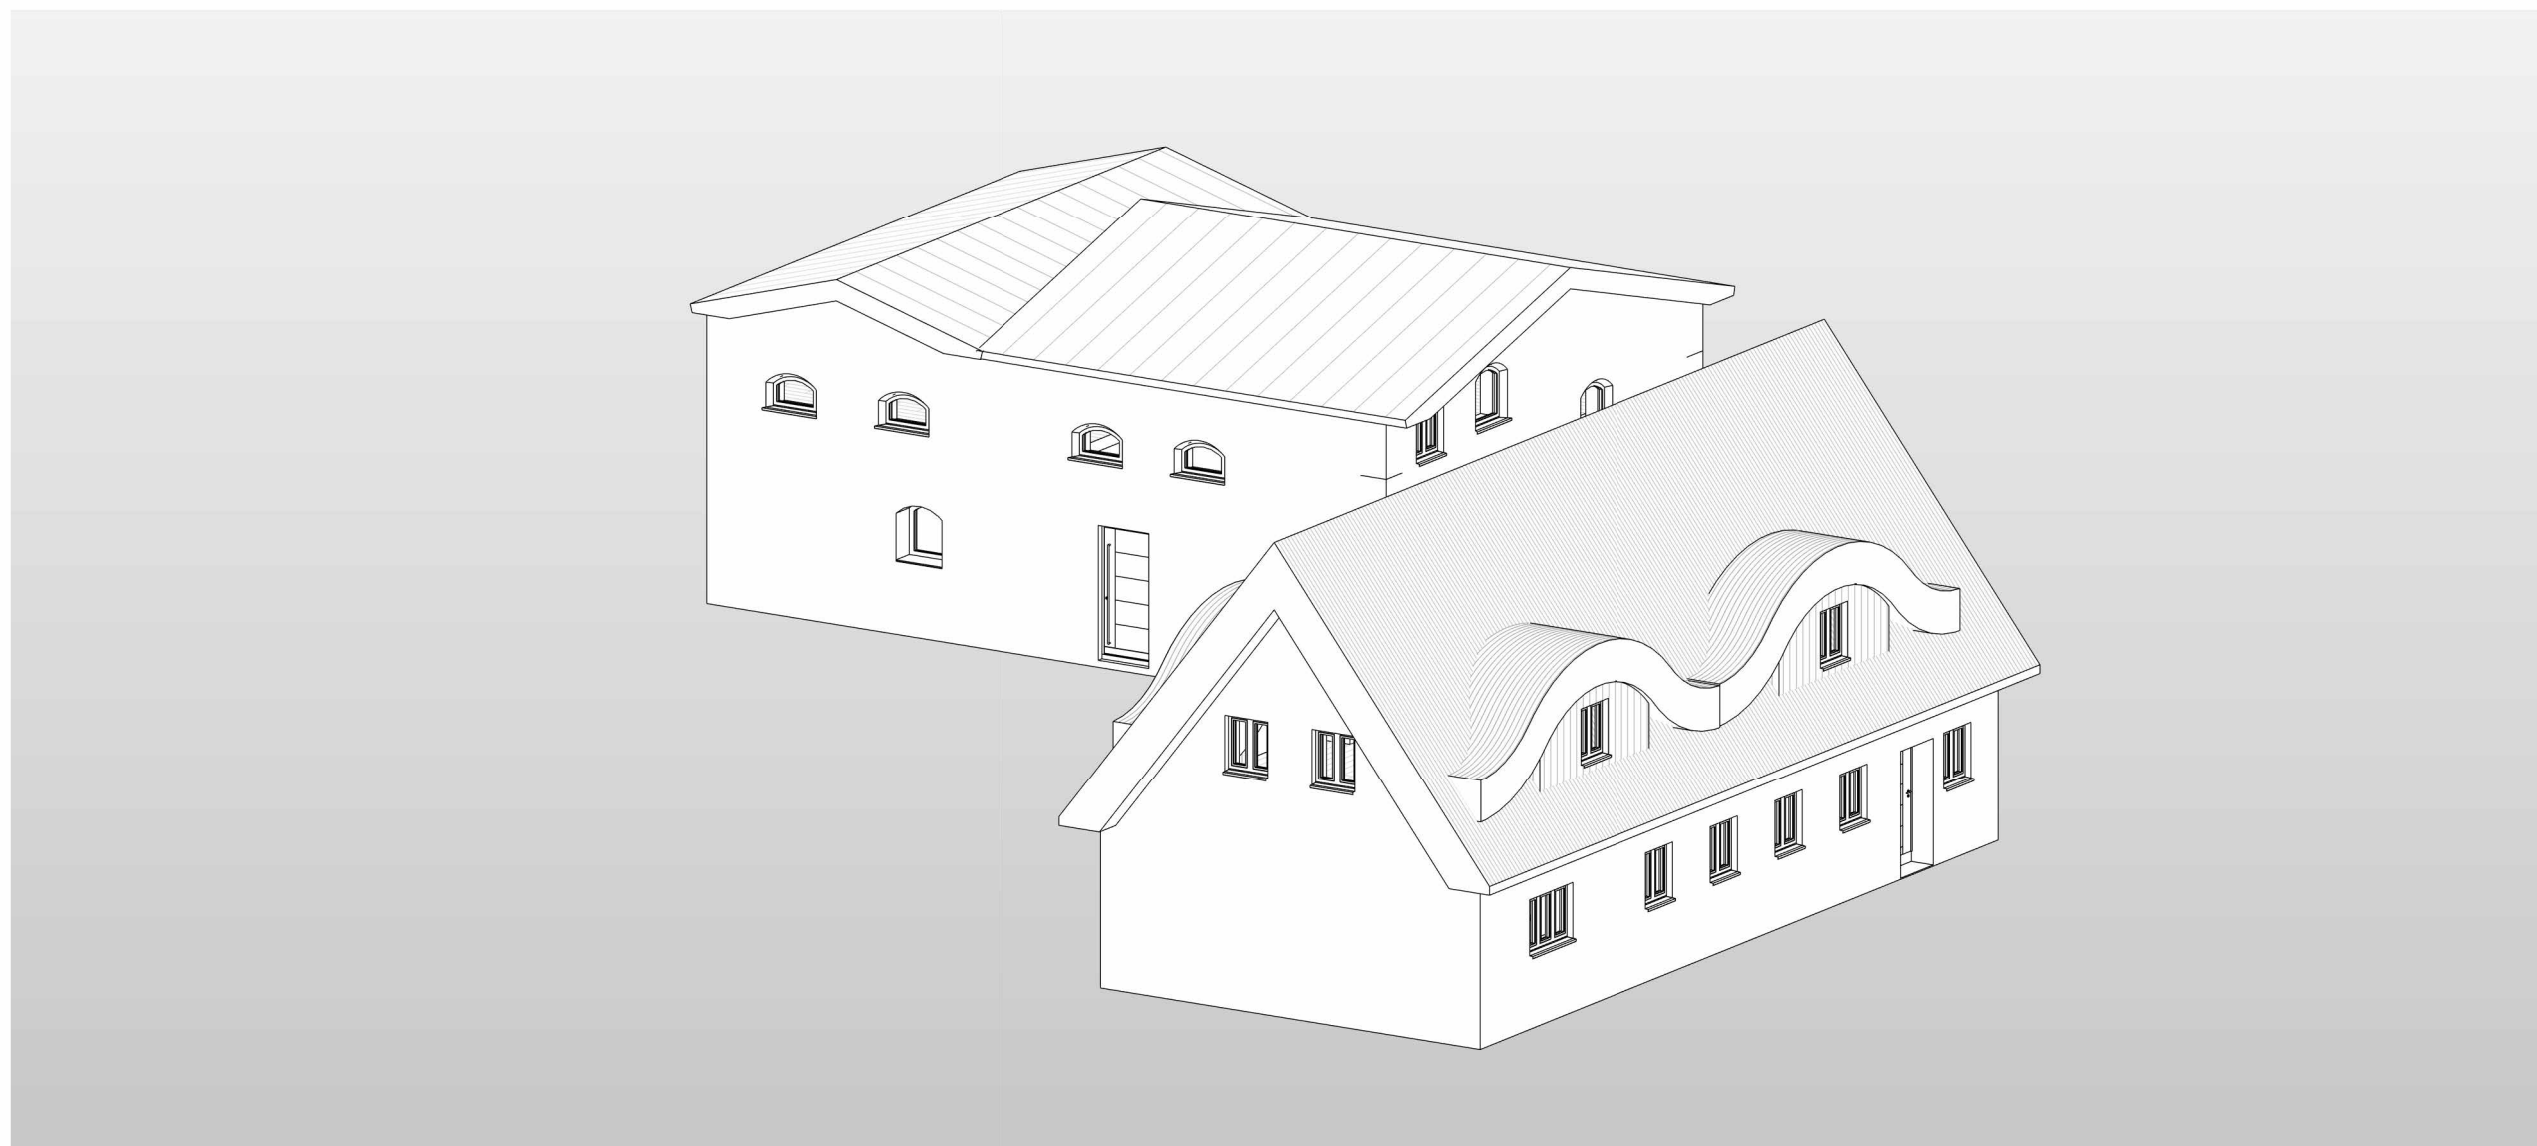

Braruholz 9, 24392 Scheggerott

Grundriss OG Gesamt		1 : 50	
PROJANR: 2025_014	PLANNR: GE-08	DATUM: 11/26/25	GEZ: Verfasser

Martin Energieberatung

Dinghöfer Weg 8
24354 Rieseby
+49 151 400 950 66
energieberatung-m-alter@gmx.de

0,650 x 0,594 = 0,387 m²

GRUNDLAGENERMITTLUNG zum Bedarfswies
DER AUSFÜHRENDE IST VERPFLICHTET, ALLE BESTANDSMASSE UND PLANKOTEN VOR ARBEITSBEGINN ZU ÜBERPRÜFEN, DIESE ZEICHNUNG IST UNSER GEISTIGES EIGENTUM UND UNTERLIEGT DEM URHEBERRECHT. EINE VERVIELFÄLTIGUNG, AUSHANDLUNG AN DRITTE PERSONEN ODER ÜBERLASSUNG AN KONKURRENZFIRMEN IST UNTERSAGT.