




Ansicht Nord

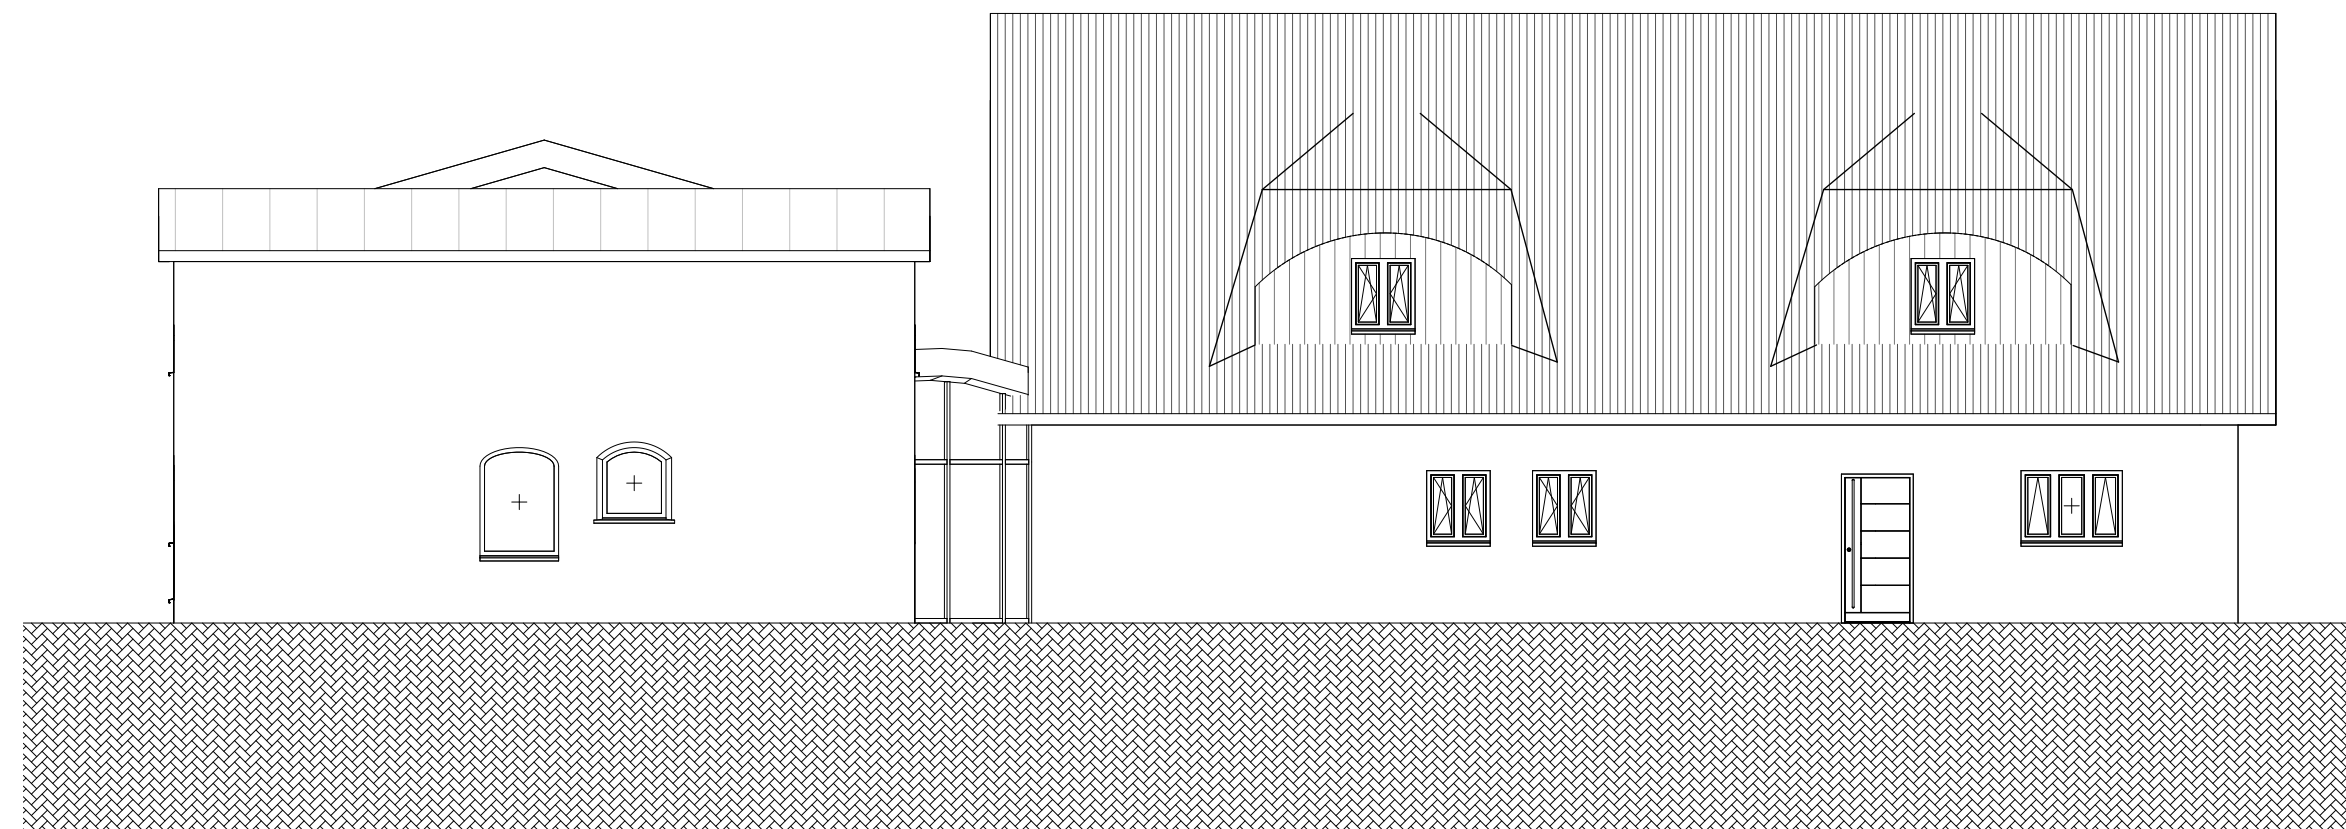


Ansicht Süd

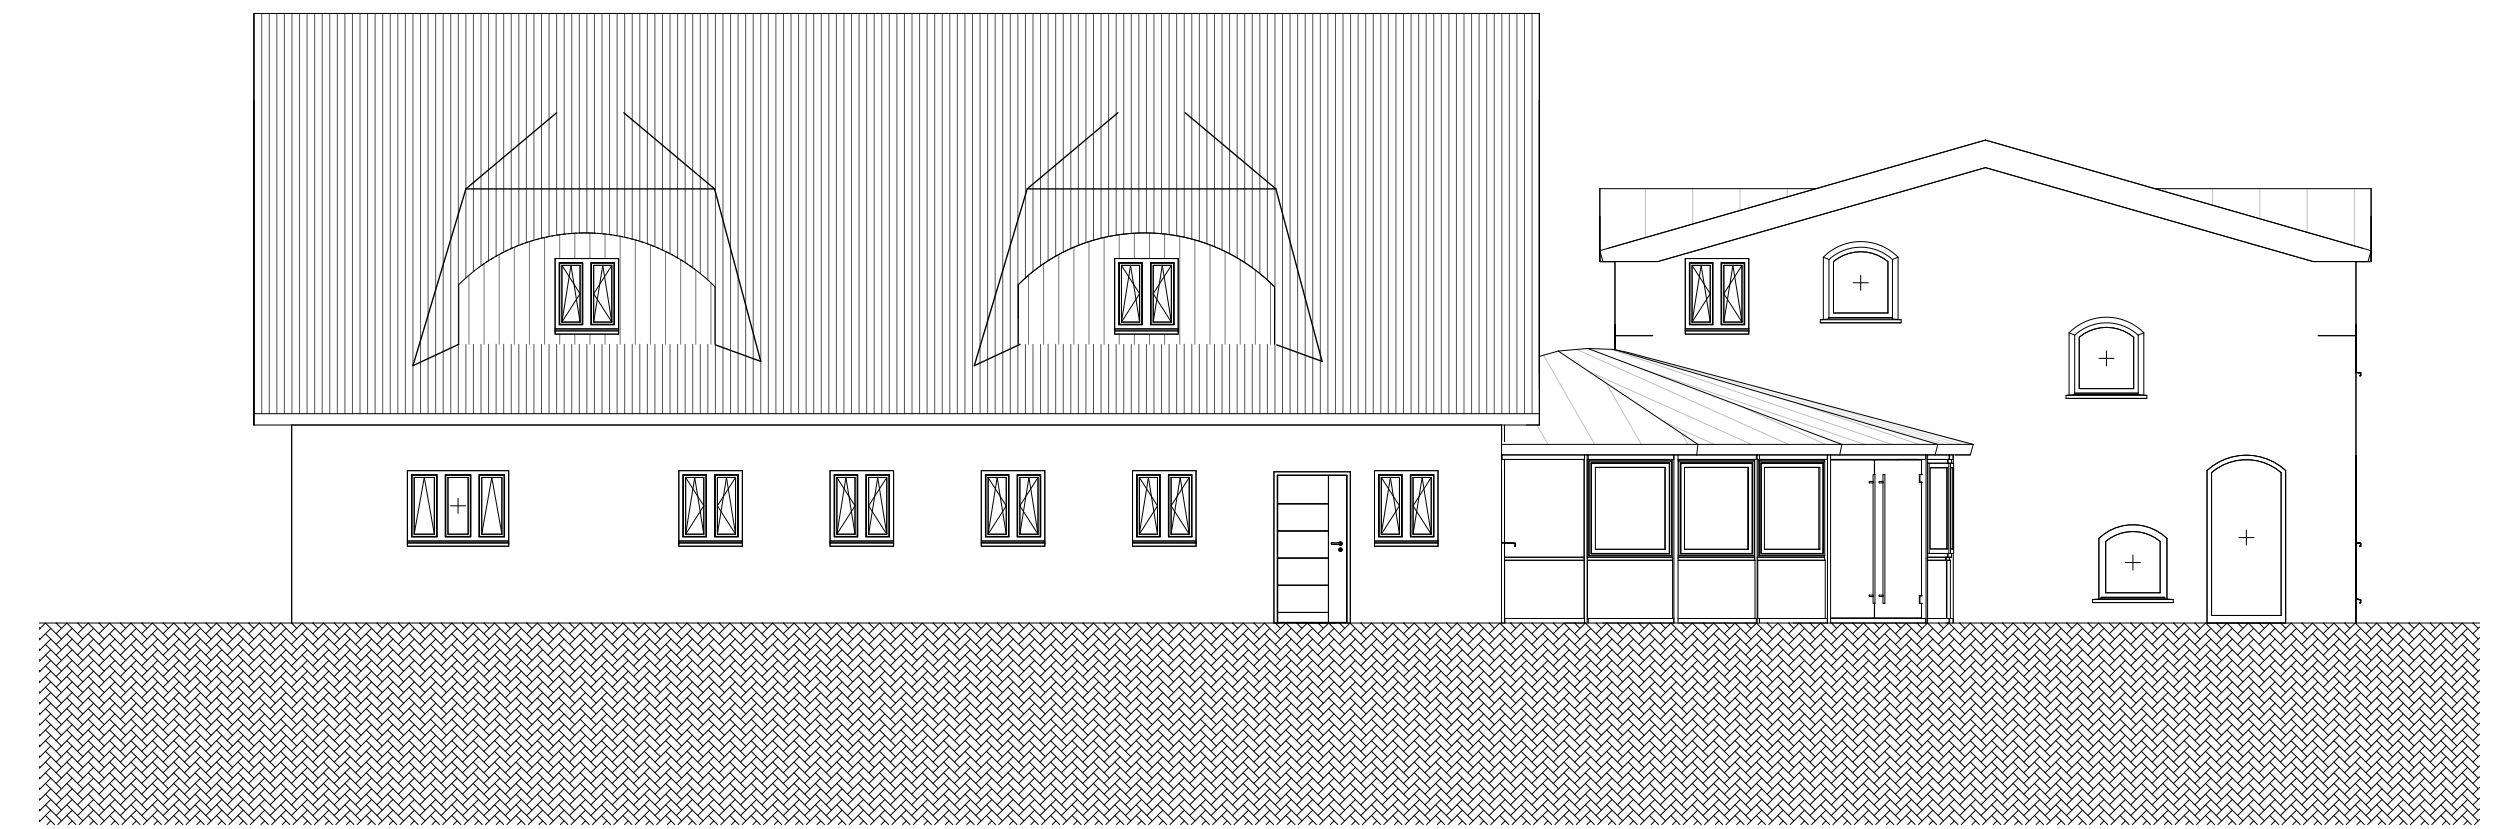

Ansicht Ost

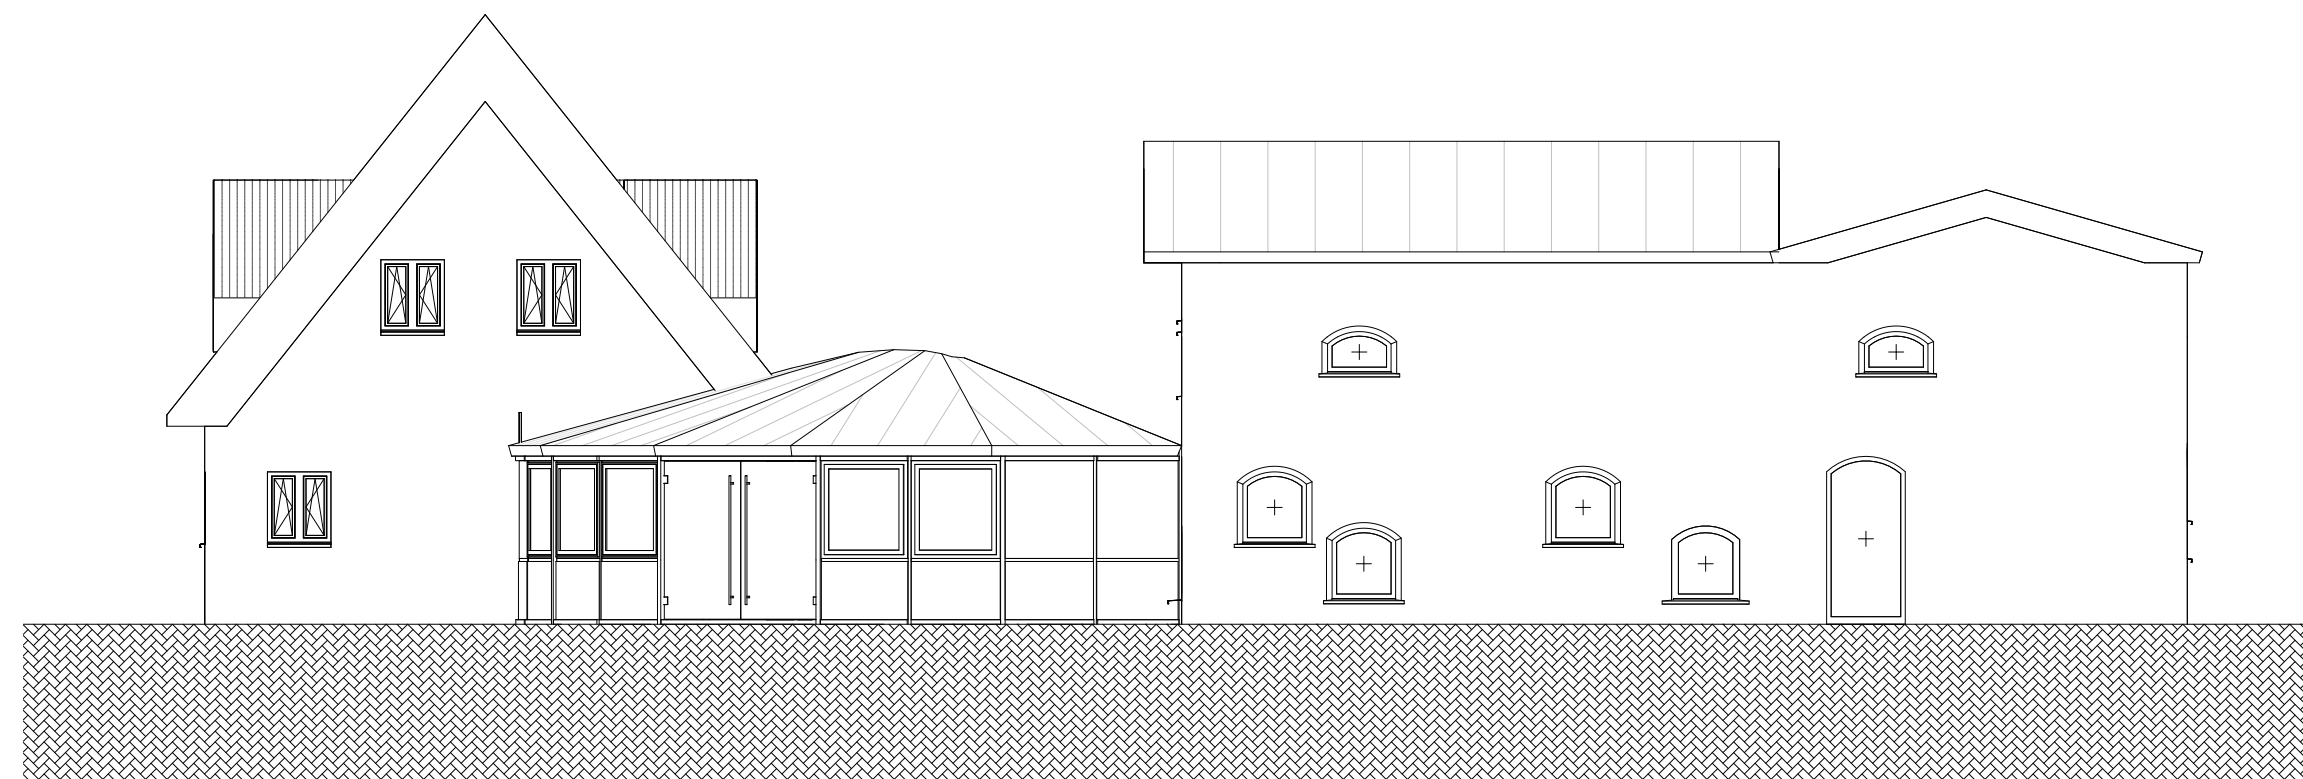

Ansicht West

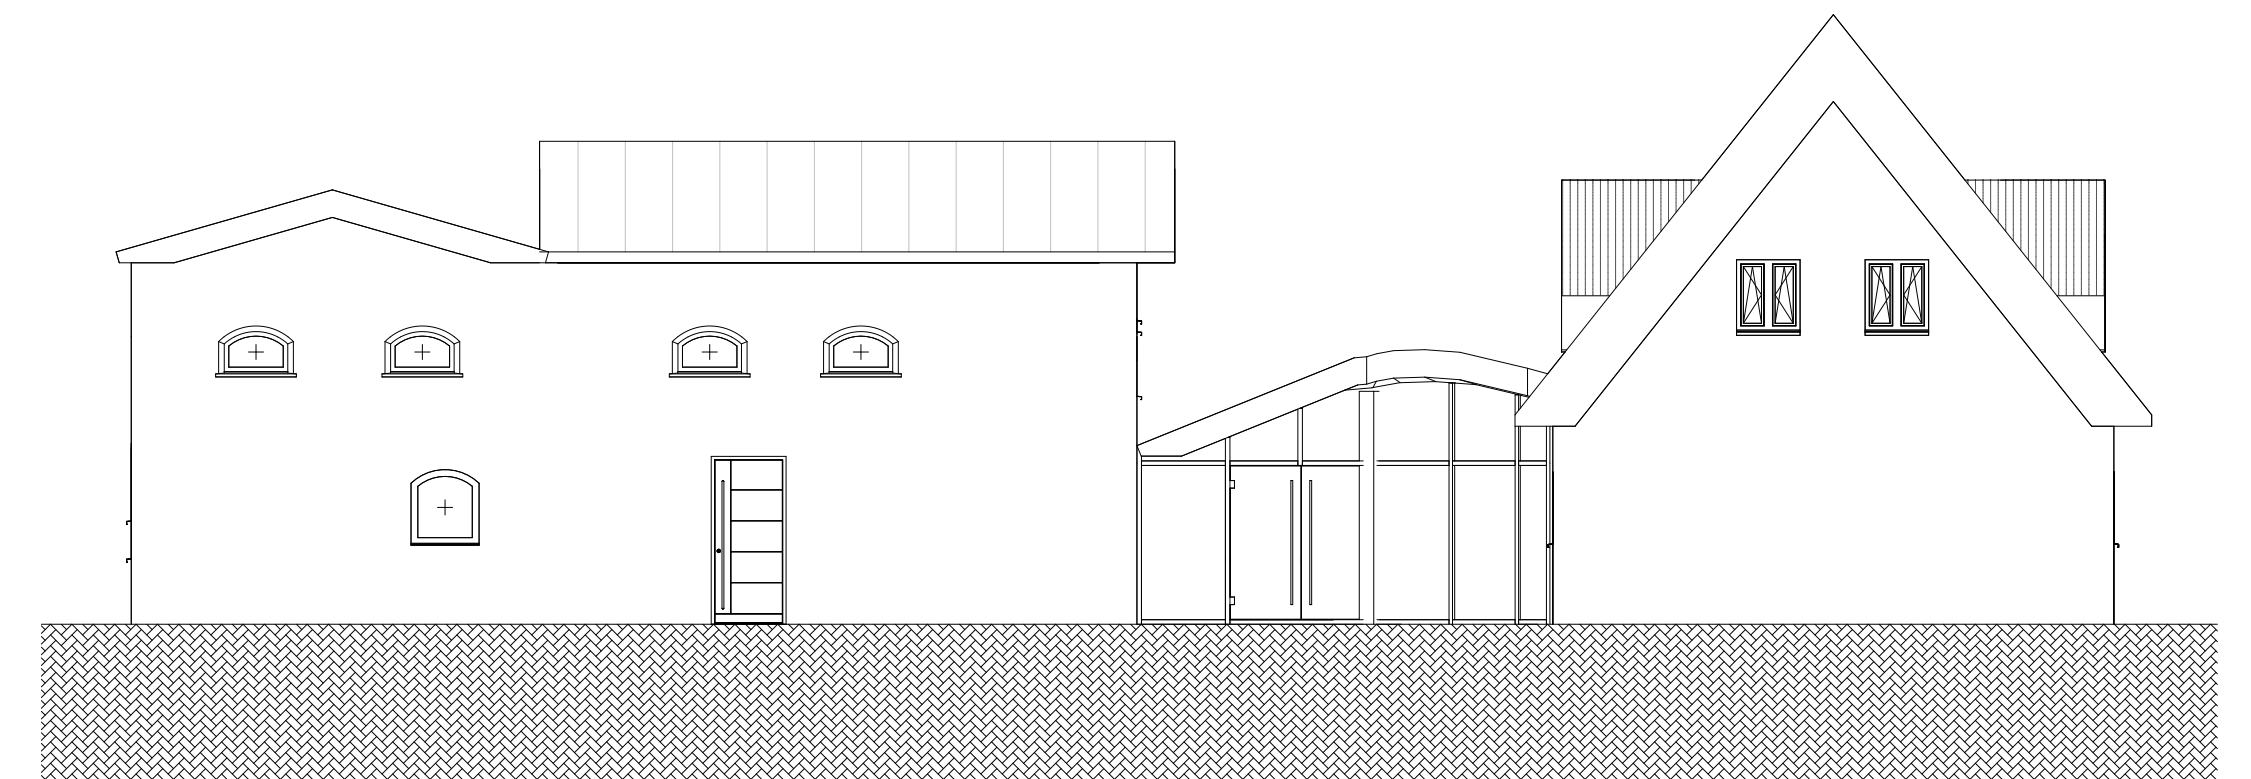

Braruholz 9, 24392 Scheggerott				Martin Energieberatung Dinghöfer Weg 8 24354 Rieseby +49 151 400 950 66 energieberatung-m-alter@gmx.de
Ansicht		1 : 100		
PROJ-NR: 2025_014	PLAN-NR: GE-09	DATUM: 11/26/25	GEZ: Verfasser	
GRUNDLAGENERMITTLUNG zum Bedarfsausweis				
<small>DER AUSFÜHRENDE IST VERPFLICHTET, ALLE BESTANDSMASSE UND PLANKOTEN VOR ARBEITSBEGINN ZU ÜBERPRÜFEN. DIESE ZEICHNUNG IST UNSER GEISTIGES EIGENTUM UND UNTERLIEGT DEM URHEBERRECHT. EINE VERVIELFÄLTIGUNG, AUSHÄNDIGUNG AN DRITTE PERSONEN ODER ÜBERLASSUNG AN KONKURRENZFIRMEN IST UNTERSAGT.</small>				

0,700 x 0,420 = 0,29 m²