3D Axonometrie Nord-West

3D Axonometrie Süd-Ost

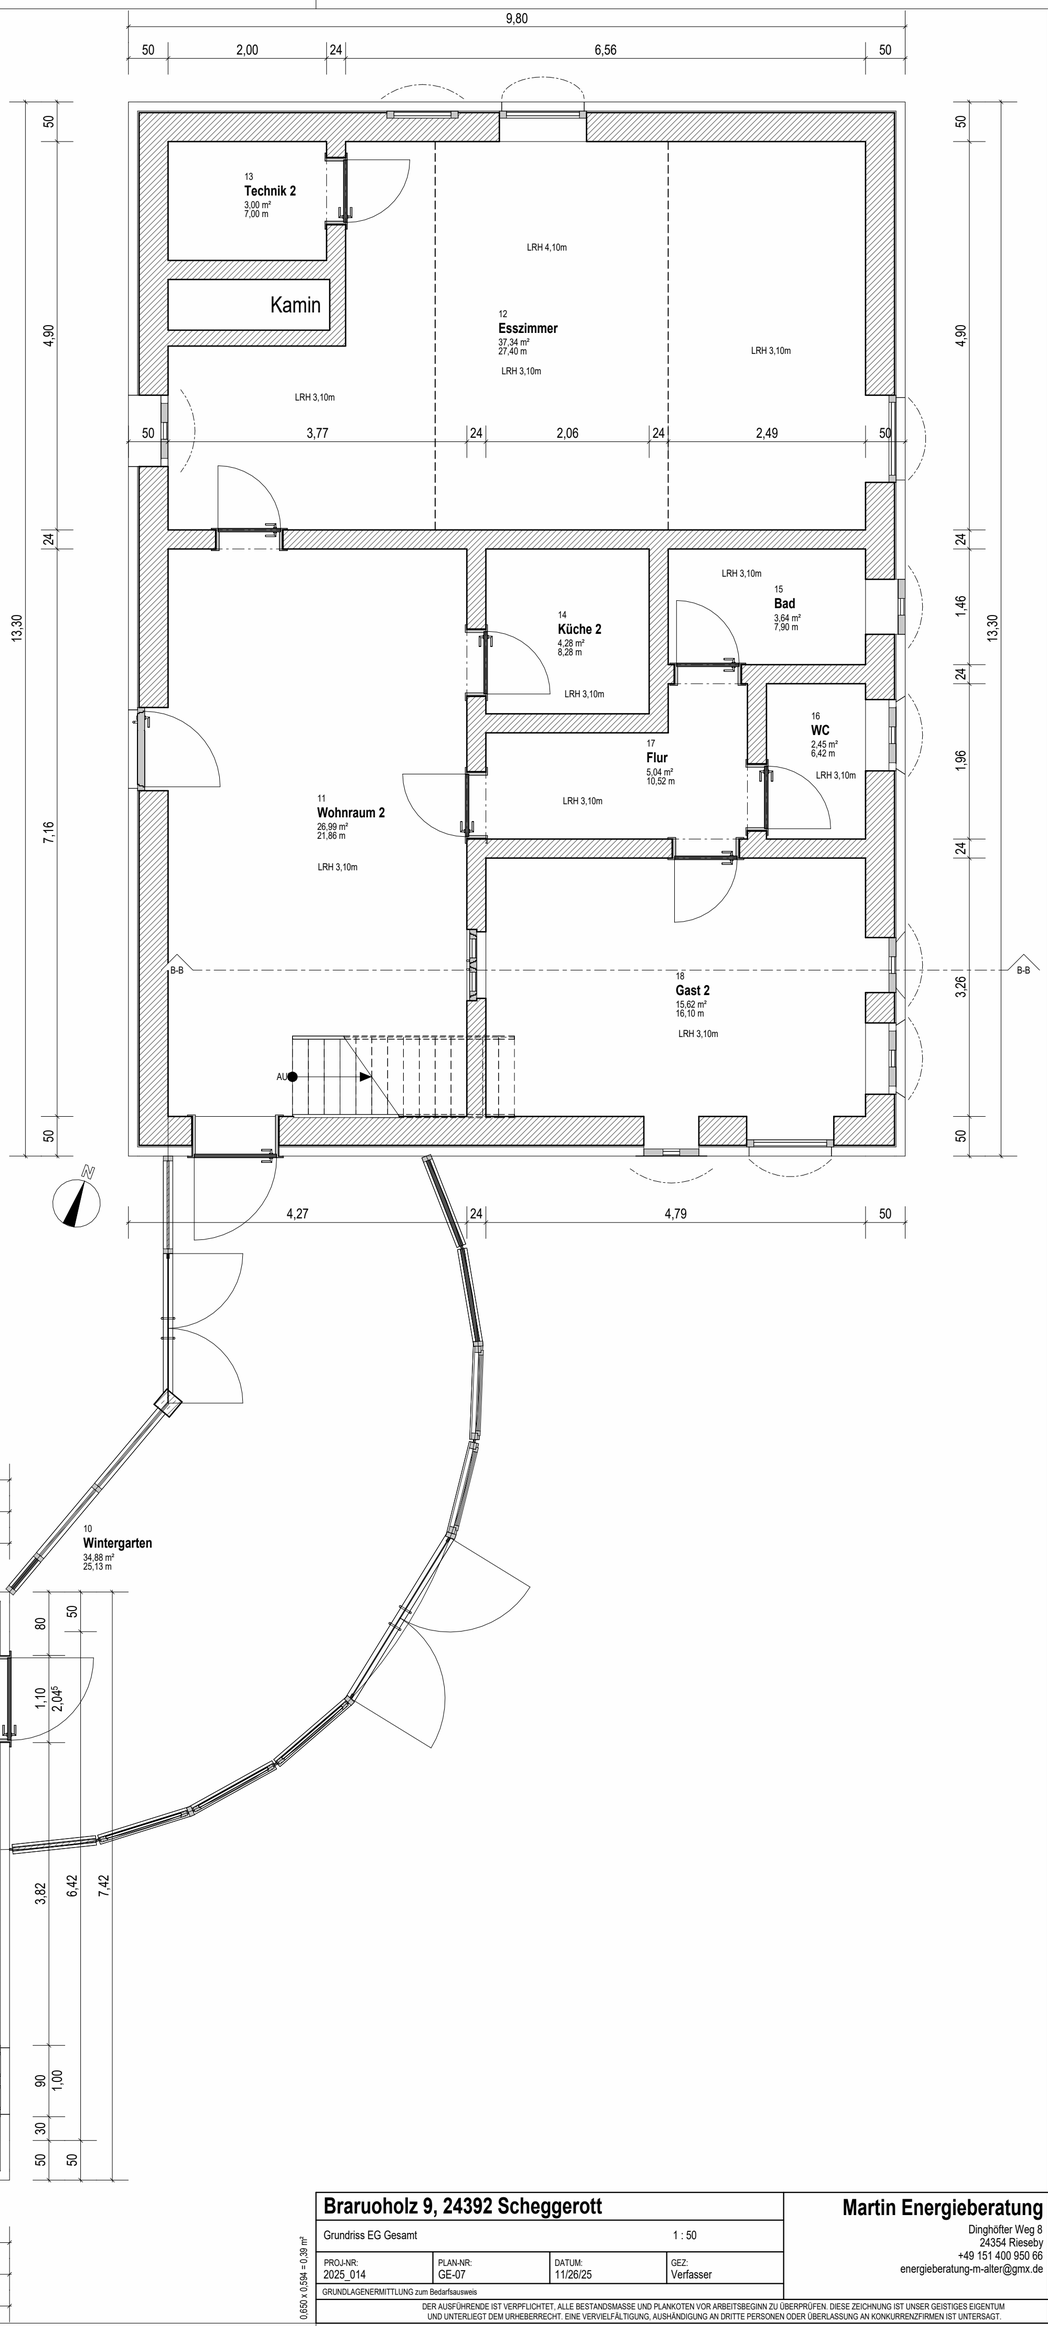

Braruoholz 9, 24392 Scheggerott			**Martin Energieberatung**
Grundriss EG Gesamt		1 : 50	Dinghöfter Weg 8 24354 Rieseby +49 151 400 950 66 energieberatung-m-alter@gmx.de
PROJ-NR: 2025_014	PLAN-NR: GE-07	DATUM: 11/26/25	GEZ: Verfasser
GRUNDLAGENERMITTLUNG zum Bedarfsausweis			

DER AUSFÜHRENDE IST VERPFLICHTET, ALLE BESTANDSMASSE UND PLANKOTEN VOR ARBEITSBEGINN ZU ÜBERPRÜFEN. DIESE ZEICHNUNG IST UNSER GEISTIGES EIGENTUM UND UNTERLIEGT DEM URHEBERRECHT. EINE VERVIELFÄLTIGUNG, AUSHÄNDIGUNG AN DRITTE PERSONEN ODER ÜBERLASSUNG AN KONKURRENZFIRMEN IST UNTERSAGT.

0,650 x 0,594 = 0,39 m²