Baugenehmigung mit Bescheid
v. 24. Okt. 1967 Zahl 3004/41-C3-1967
erteilt
Die Bauamtsleiter

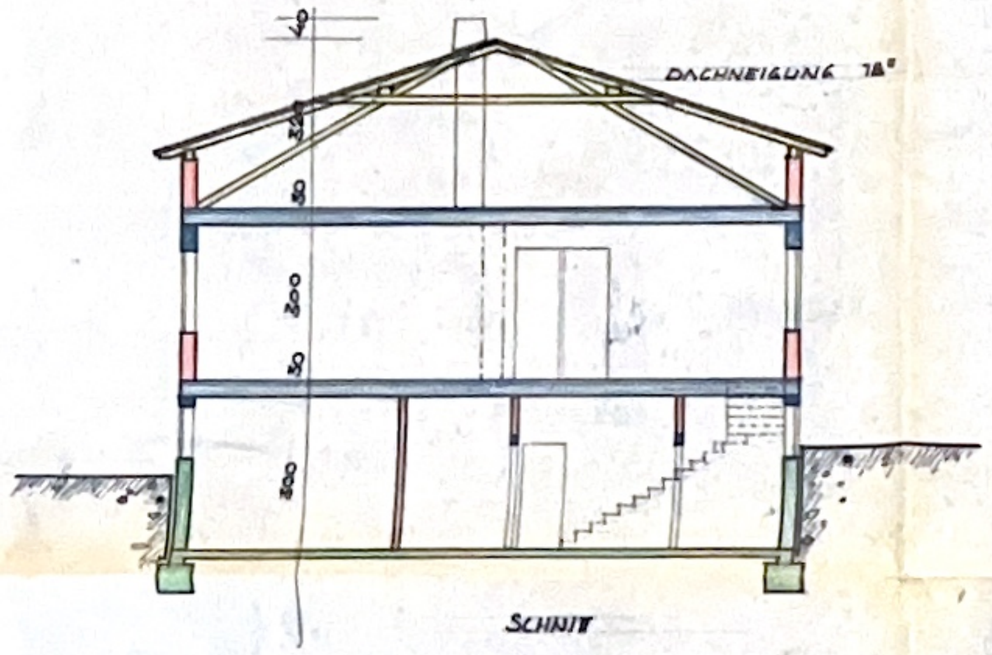

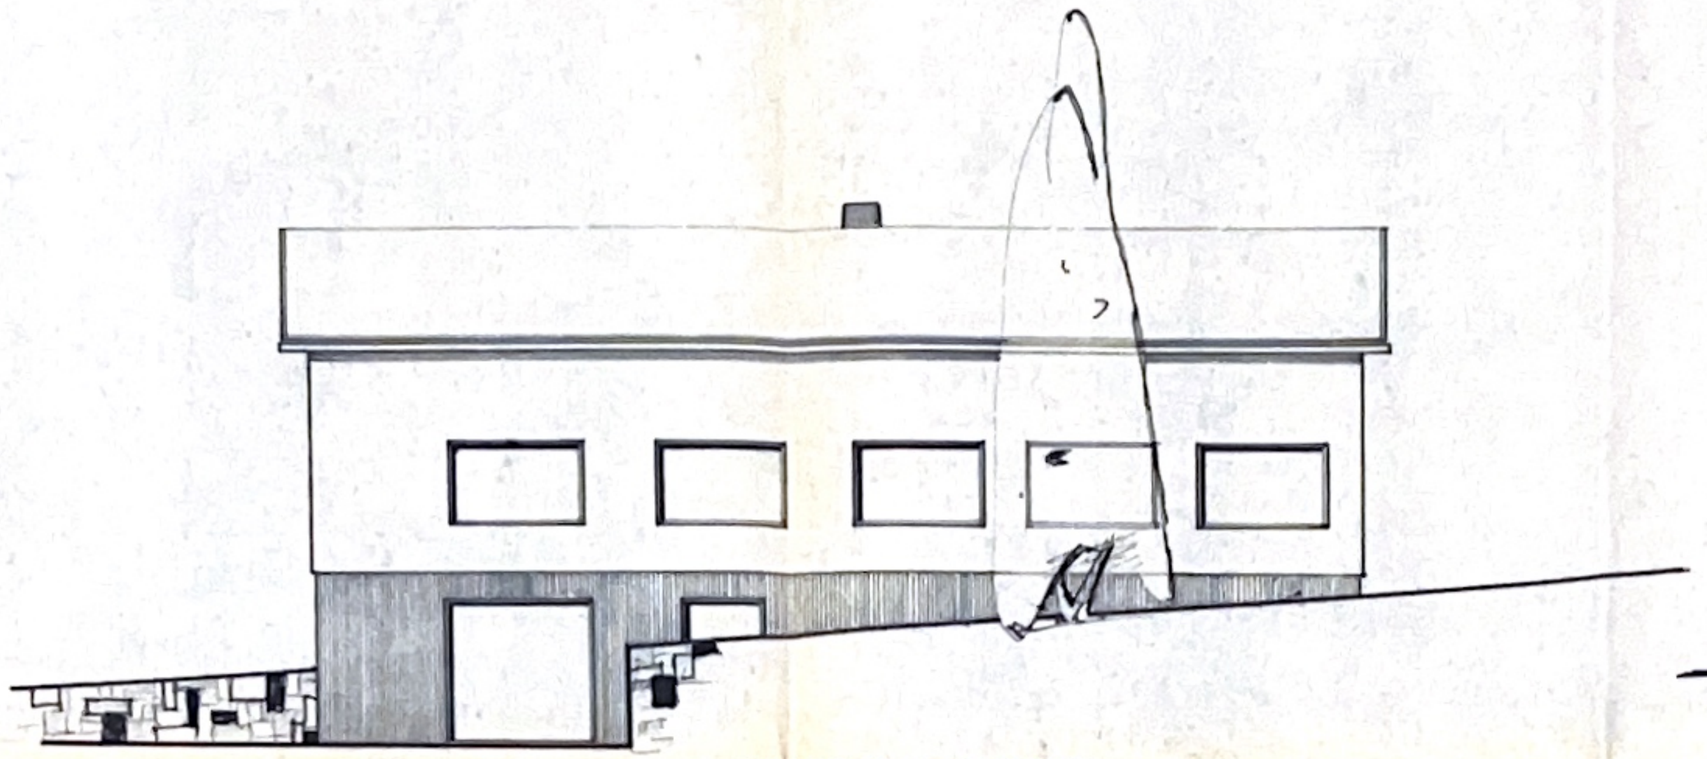

GRUNDRISZ ERDGESCHOSZ

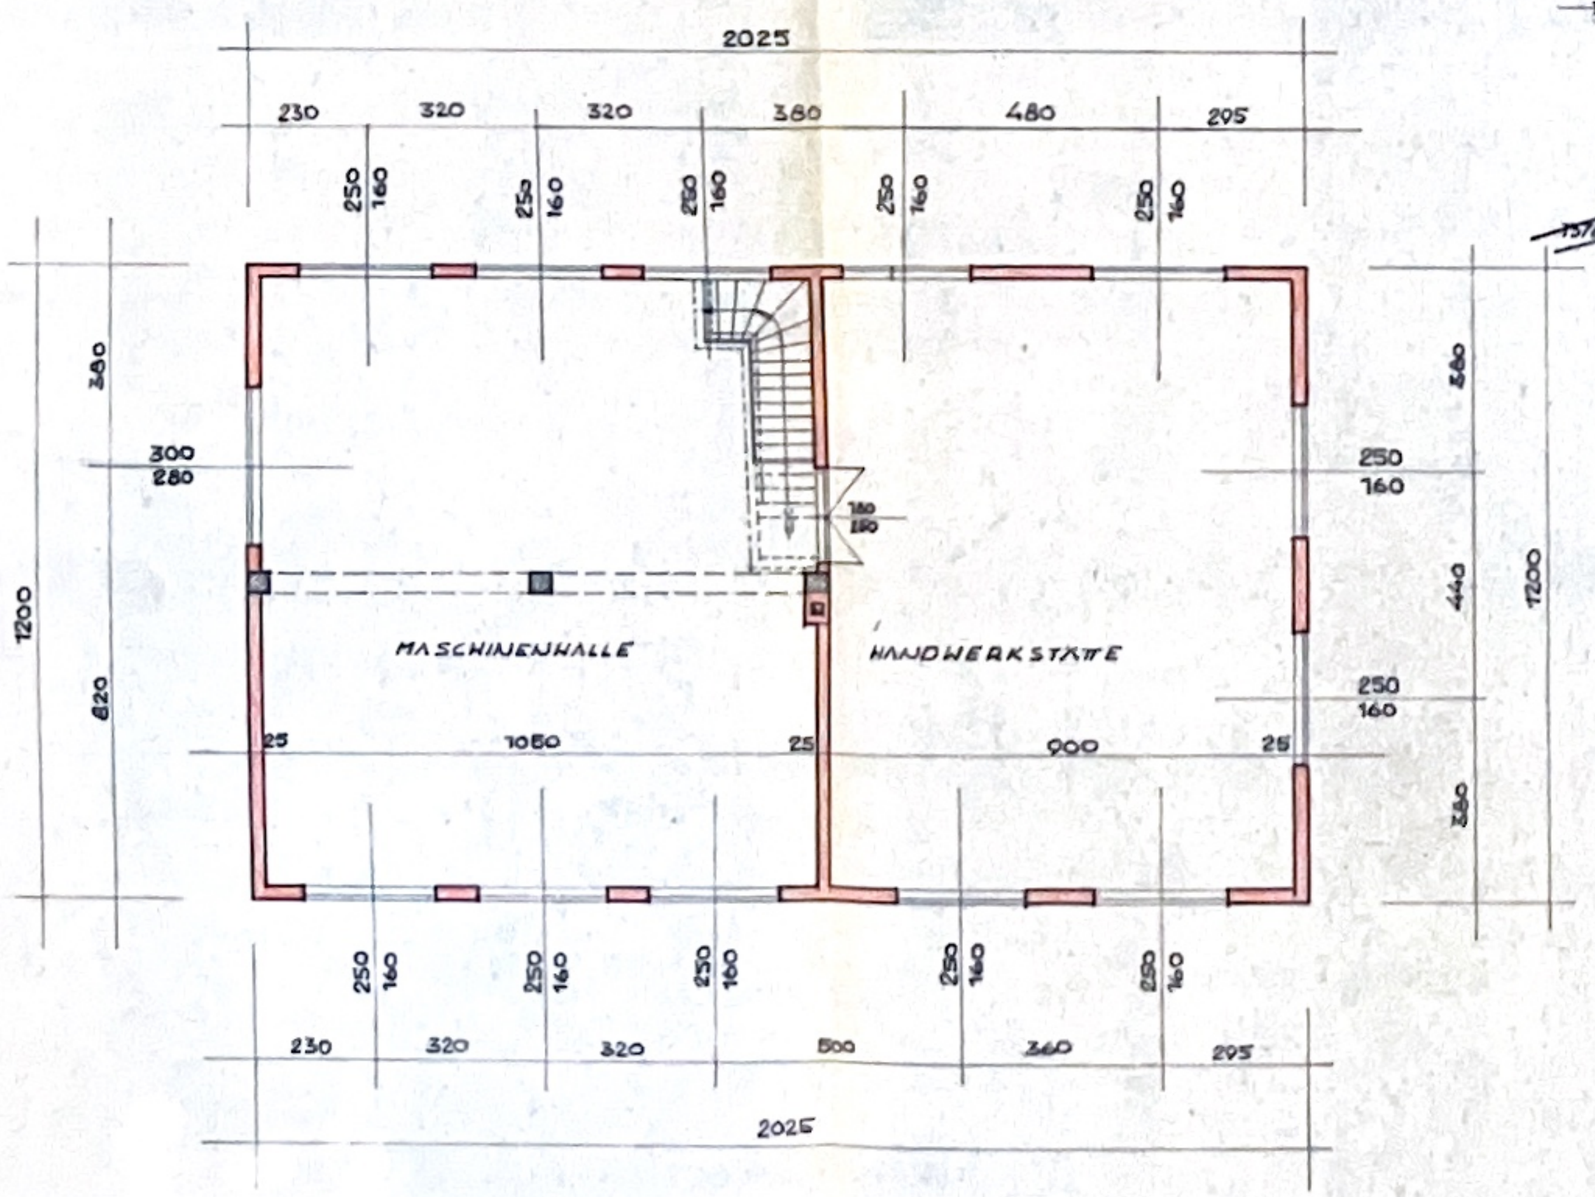

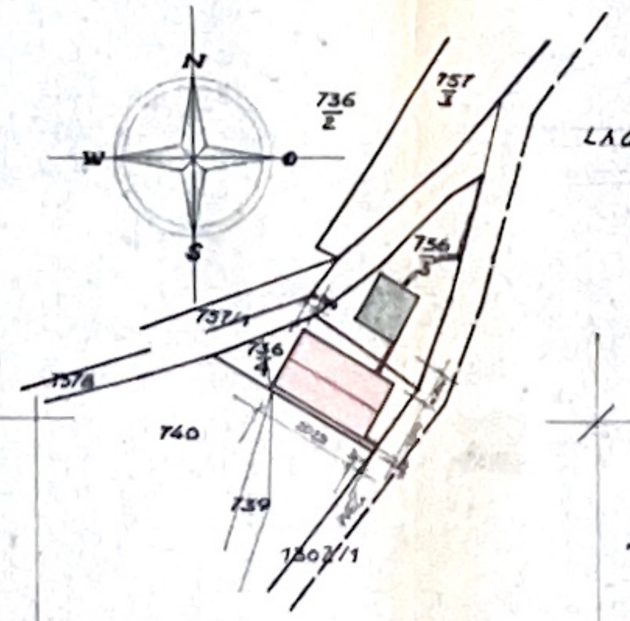

LAGEPLAN:
M = 1:1000

GRUNDRISZ KELLERGESCHOSZ

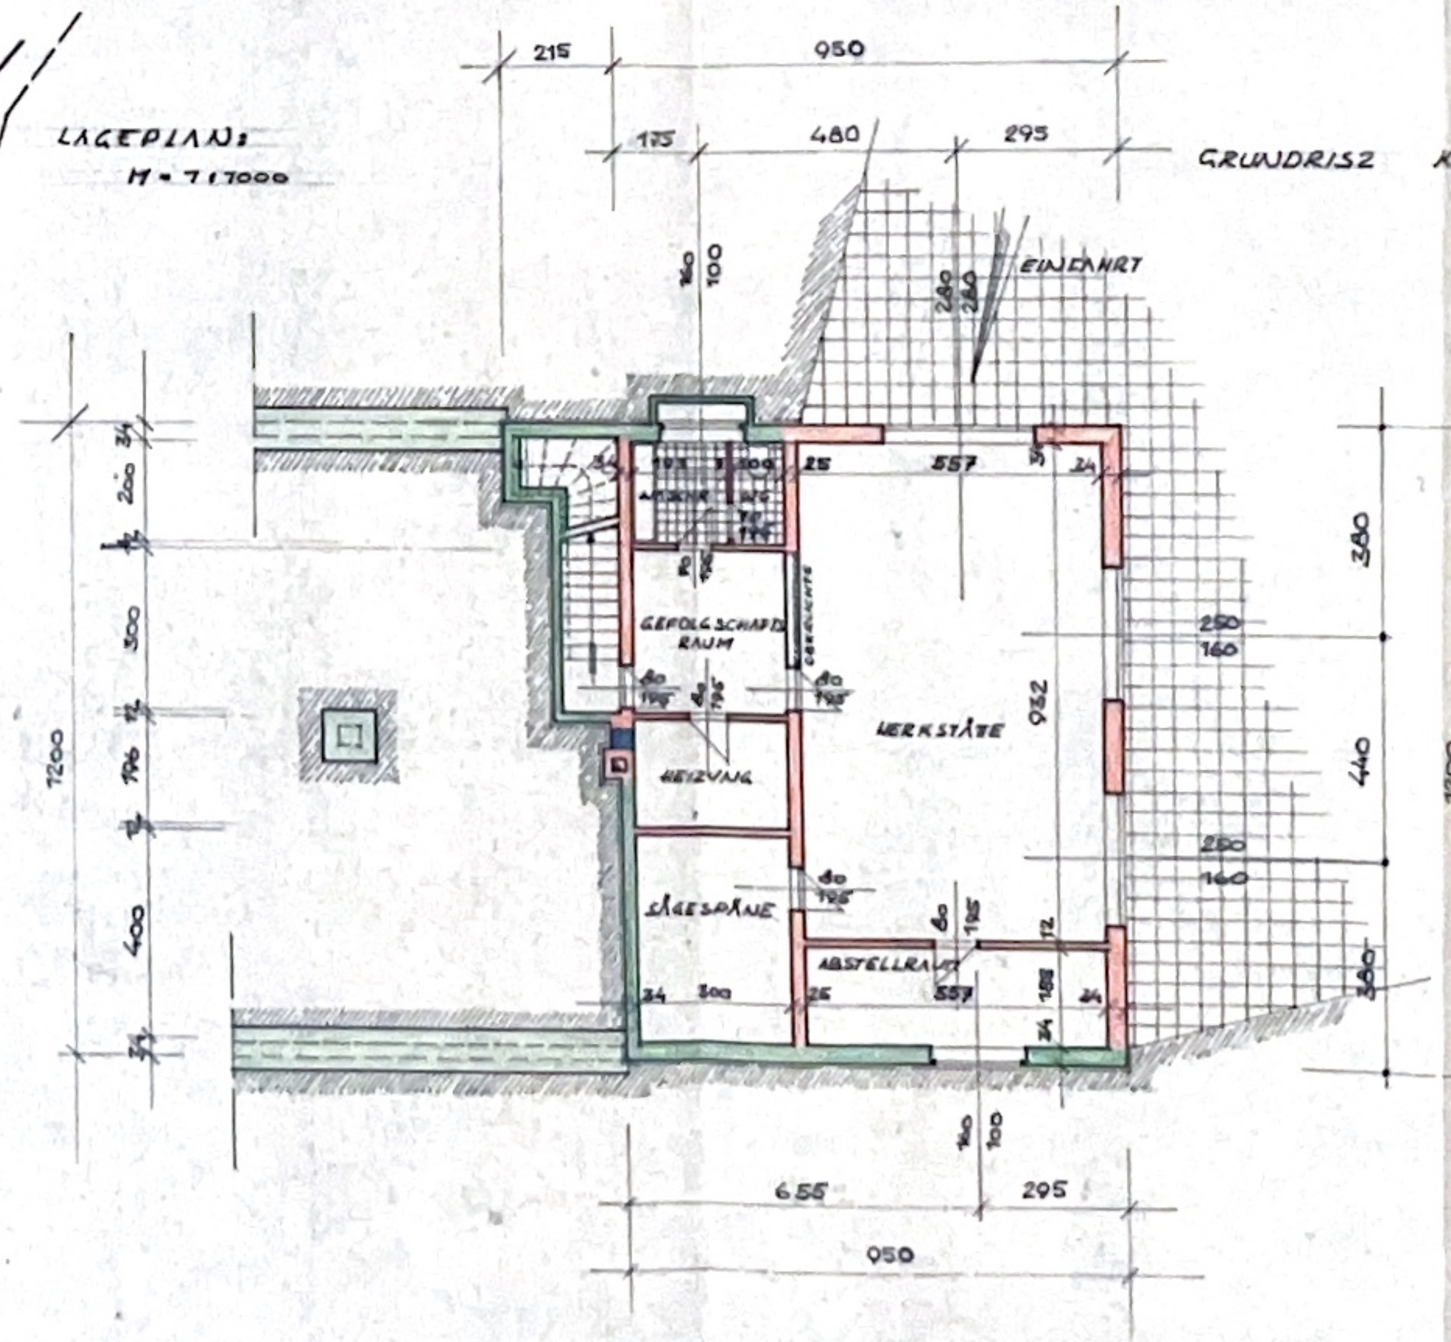

einreichplan

ZUM BAU EINER TISCHLEREIWERKSTÄTE
FÜR HERRN JOSEF DIESEN-
REITER, PERG KARLINGBERG 22
M = 1:100

DER BAUHERR:

Josef Diesenreiter
Karlingberg 22
4320 Perg O.Ö.

DER BAUFÜHRER:

BAUMEISTER
ING. KARL KROCKL
PERG

PERG AM 20. 11. 1966