

23.7.1975



Der Bürgermeister

Baugenehmigung mit Bescheid  
V. 9. April 1974 Zahl. Bau-1001-G-11/13711  
erteilt.



*Viermüller Josef*

DER BAUHER: *Viermüller Josef*

DER BAUFÜHRER:

Ing. August Resch BtW.  
Baumeister, Zimmermeister  
4311 Gernsbühlberg 108  
Tel. 07262/705

DIE BEHÖRDE:

M = 1 : 100

KARLINGSTR. NR.: 22

BAUHER: JOSEF VIERMÜLLER, TISCHLERMEISTER



AUFSTOCKUNG DES WOHNAUFSATZES.

BRINGUNG GEWÜBLICHER U. SANITÄRER RÄUME, SOWIE



FÜR DEN AUFBAU DES BEST. ZWISCHENTRAKTES ZUR UNTER-

# EINREICHPLAN

LAGEPLAN

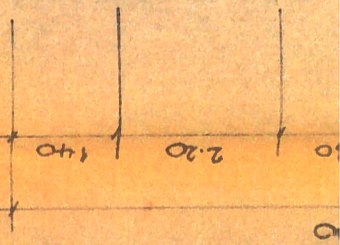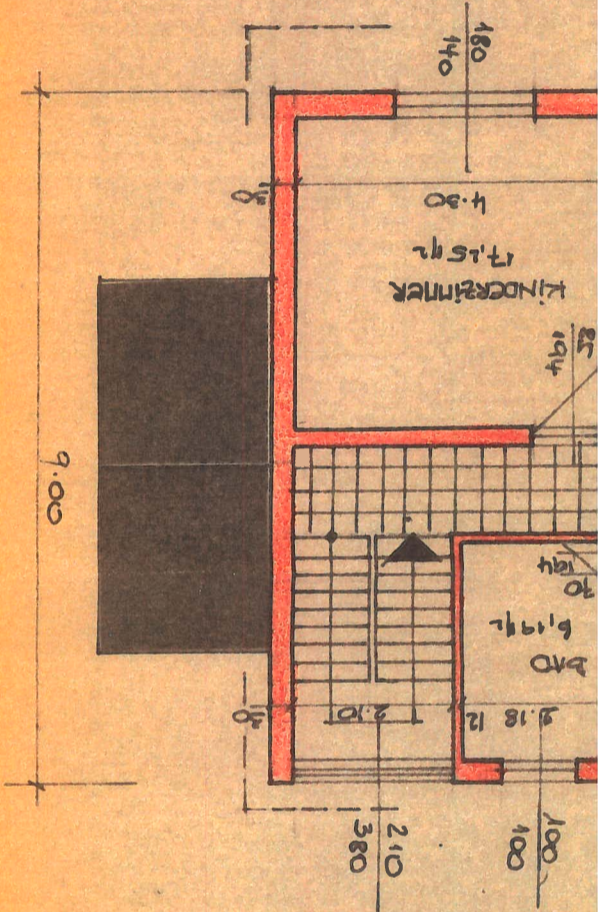

FUNDAMENTE N. STRASSE ERD.  
BUS. PROJEKTIERE TIENE

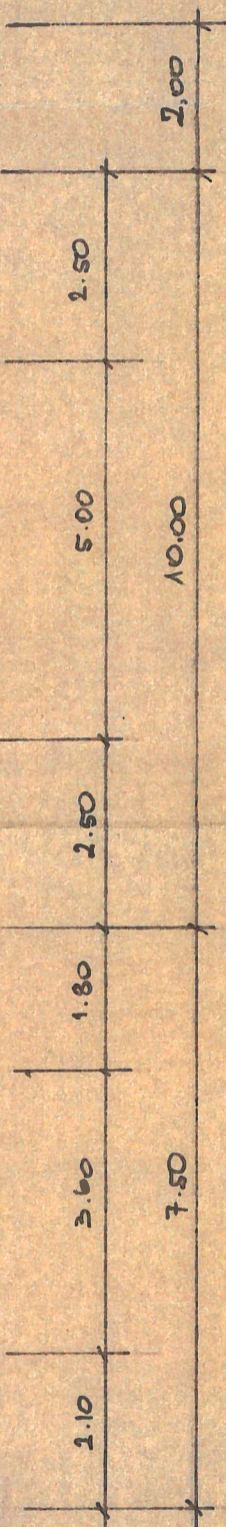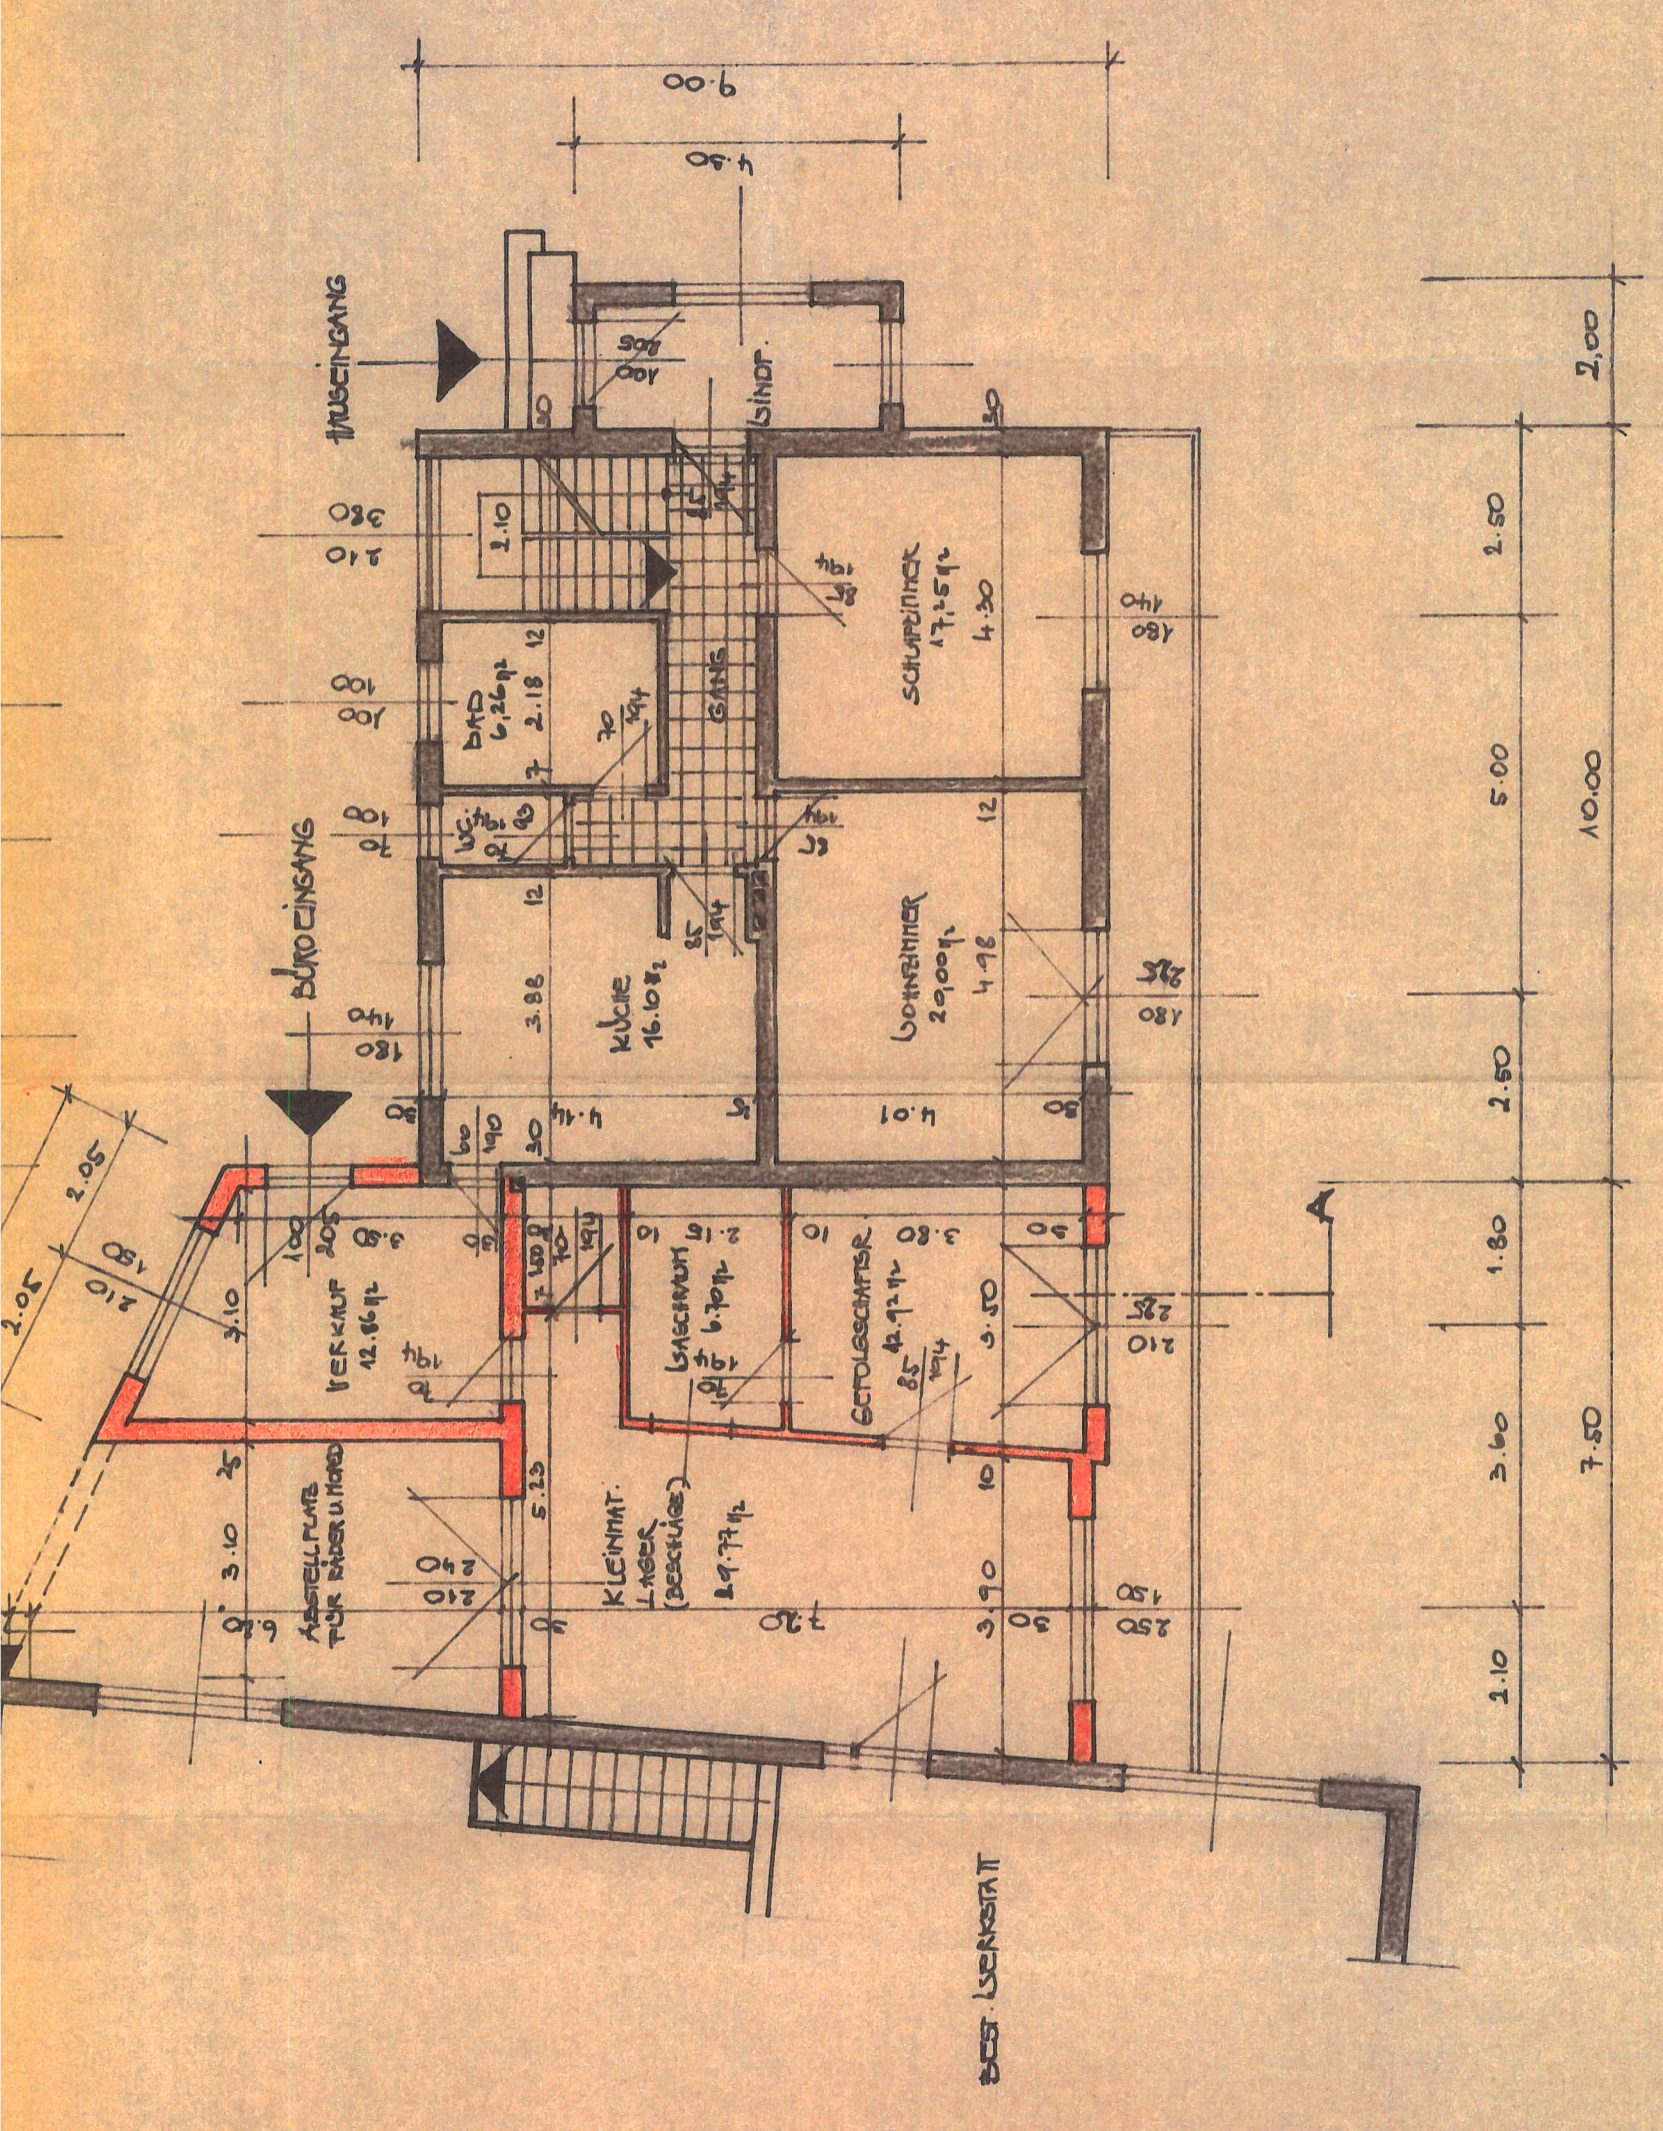

EDGE GROUND FLOOR

OFFICE ENTRANCE

FE



FÜR DE  
BRINGU  
AUFST  
BAUHI

DER B

Diener



PRESSKIESD 17 GCT.

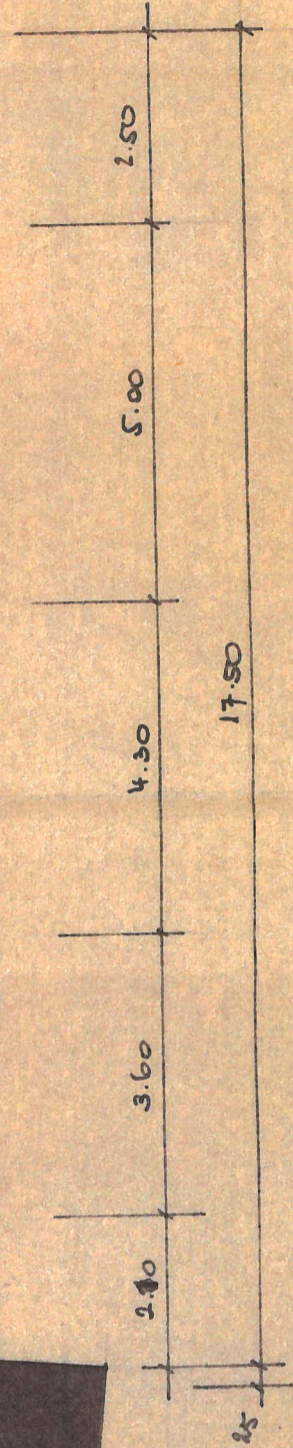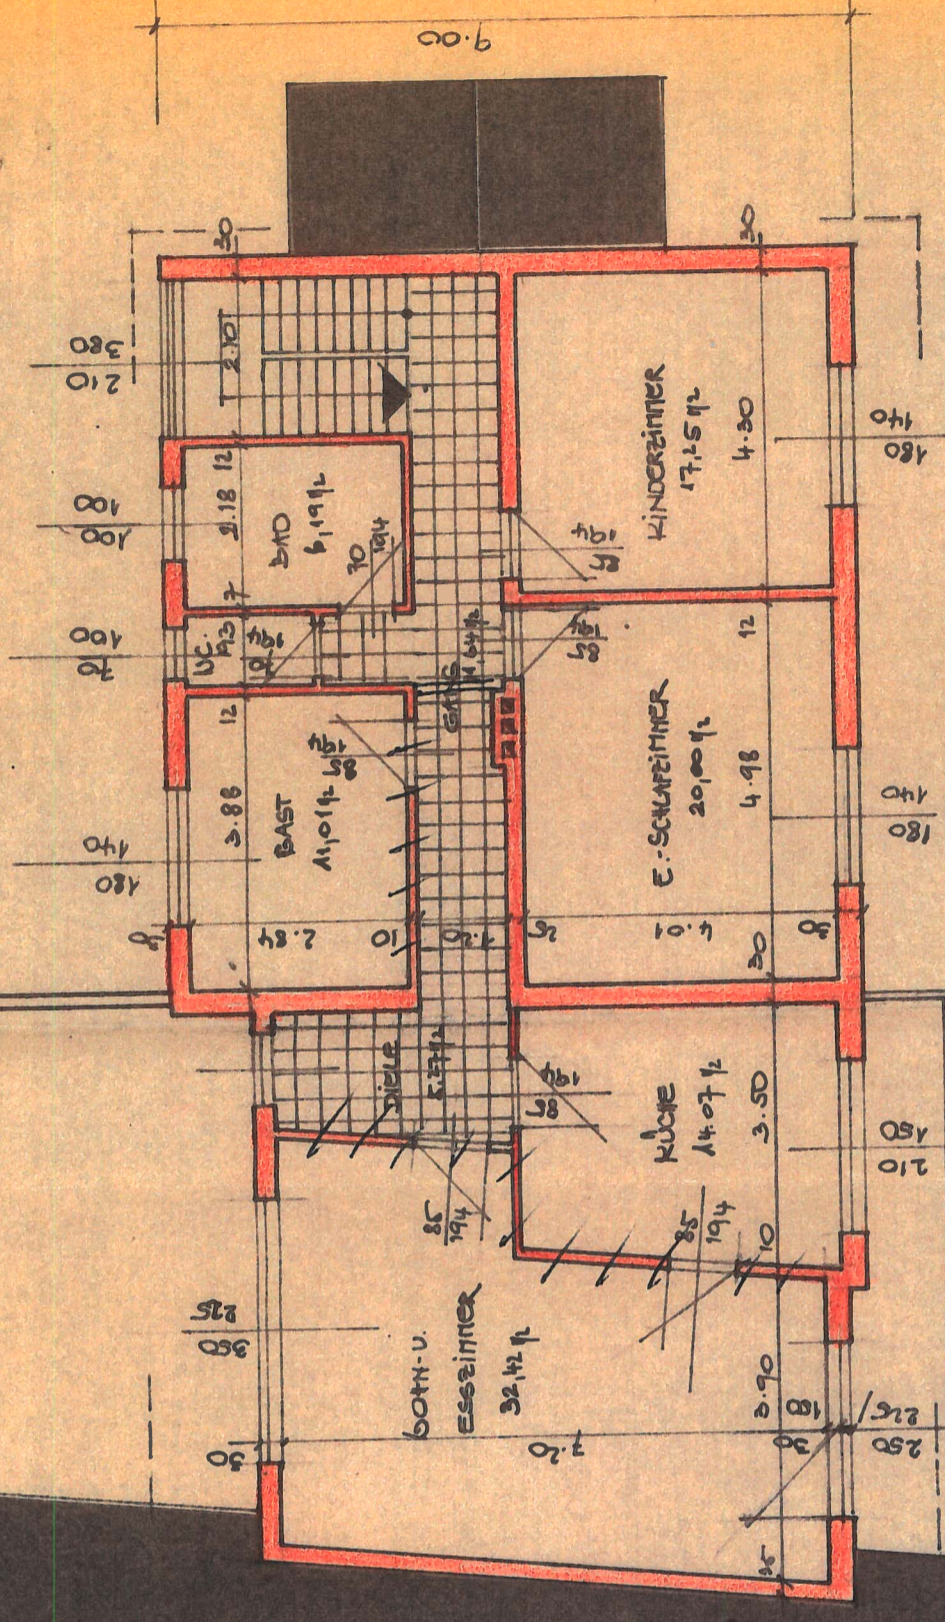

OBERGESCHOSS

TÜR-INGANG

