


A-A METSZET

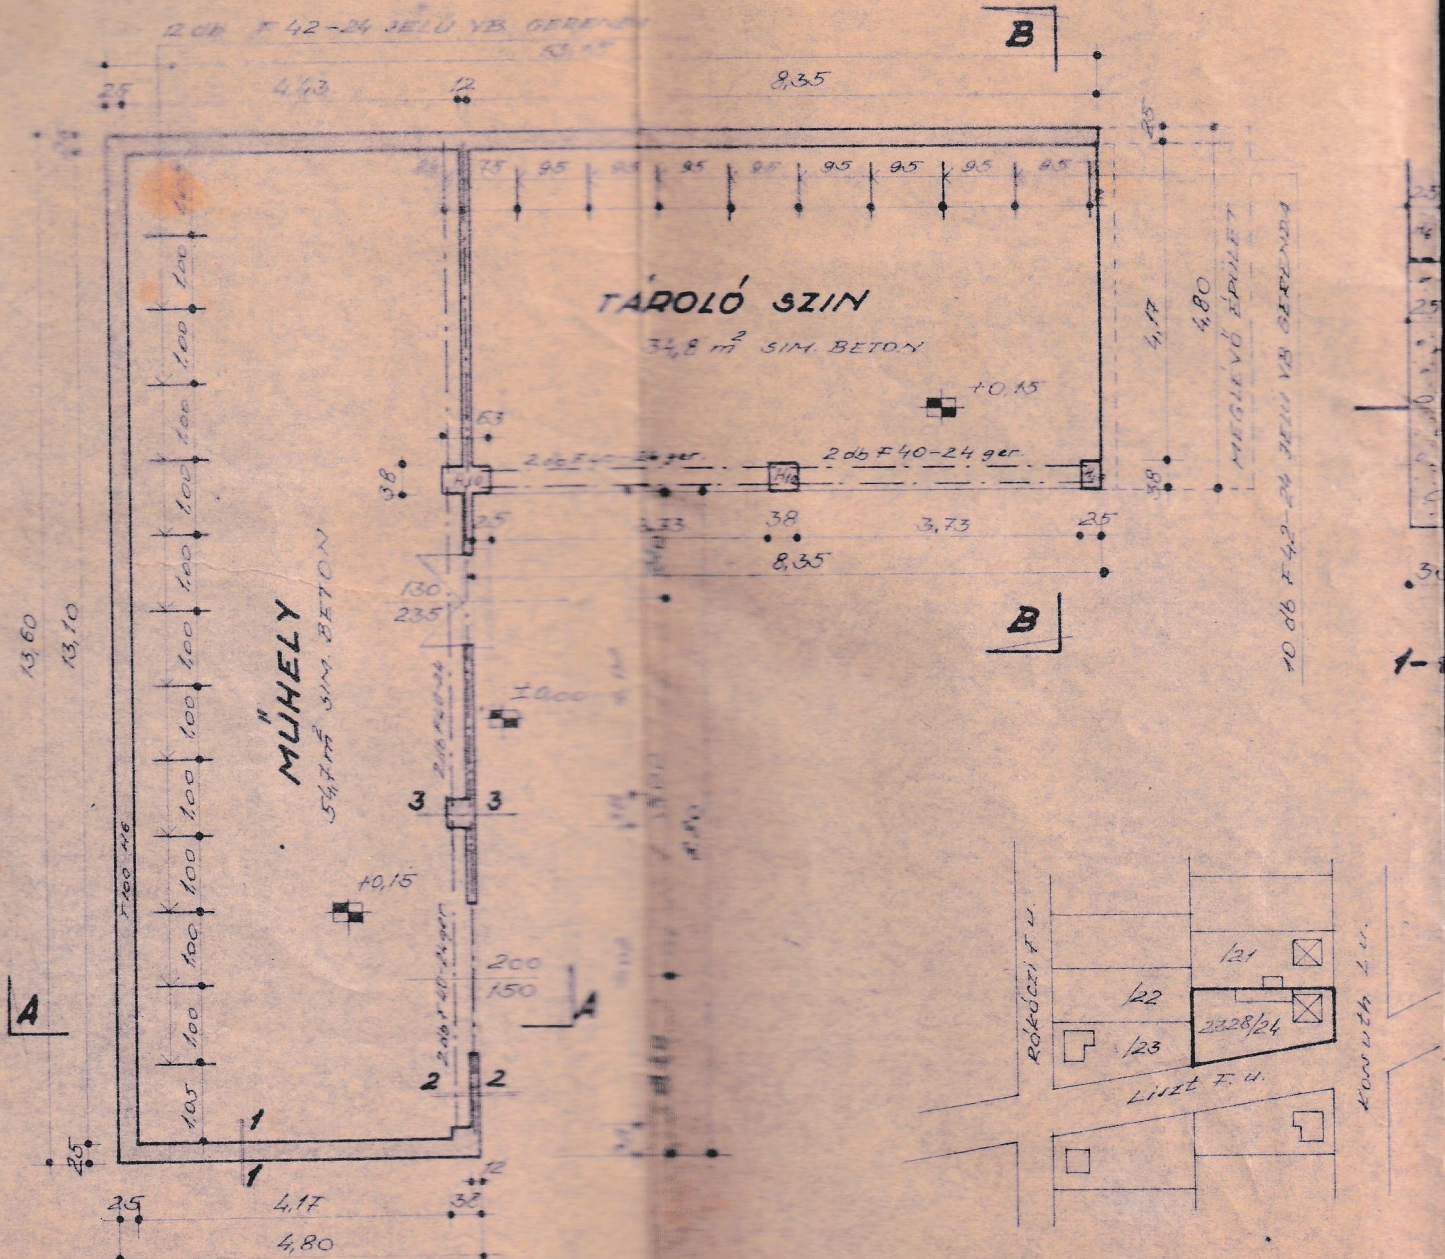


ALAPRA32

TERVEZŐ: GIPOS ISTVÁN ERTÉKNY. TN C/08-59
MÓVÁR LACANYA U.3.


HELYSZINRAJZ

M=12880

HRSZ.

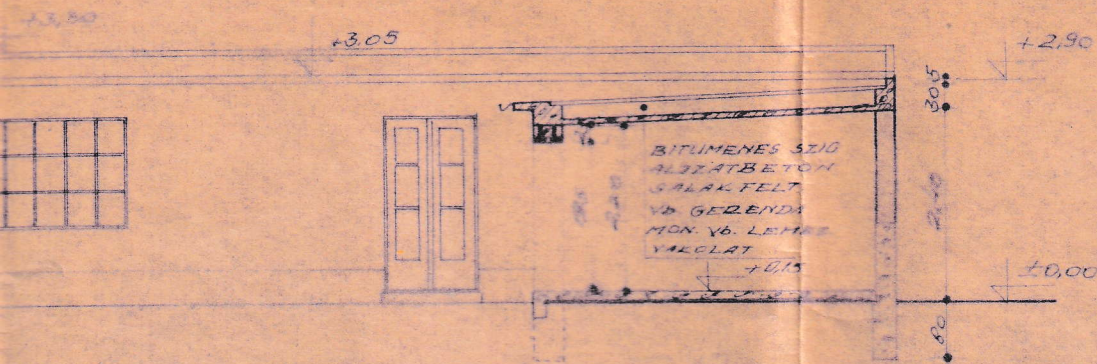


B-B METSZET

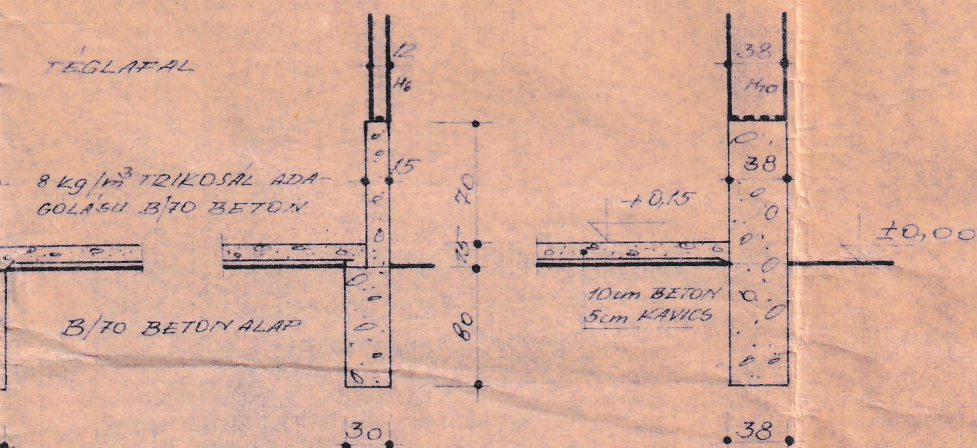

2-2

3-3

METSZETEK M=1:50

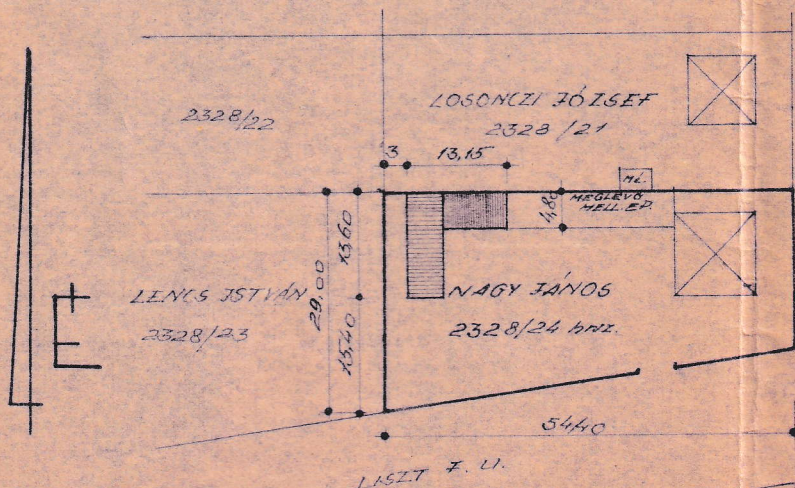

ELRENDEZESI TERV

M=1:1000

I. Lang Ferenc
közművesmester

Mosonmagyaróvár, Magyar u. 4.

KIVITELEZŐ