


Telekalakítási helyszínrajz

A(z) 4592 földrészlet(ek)ről

Méretarány: 1:1000

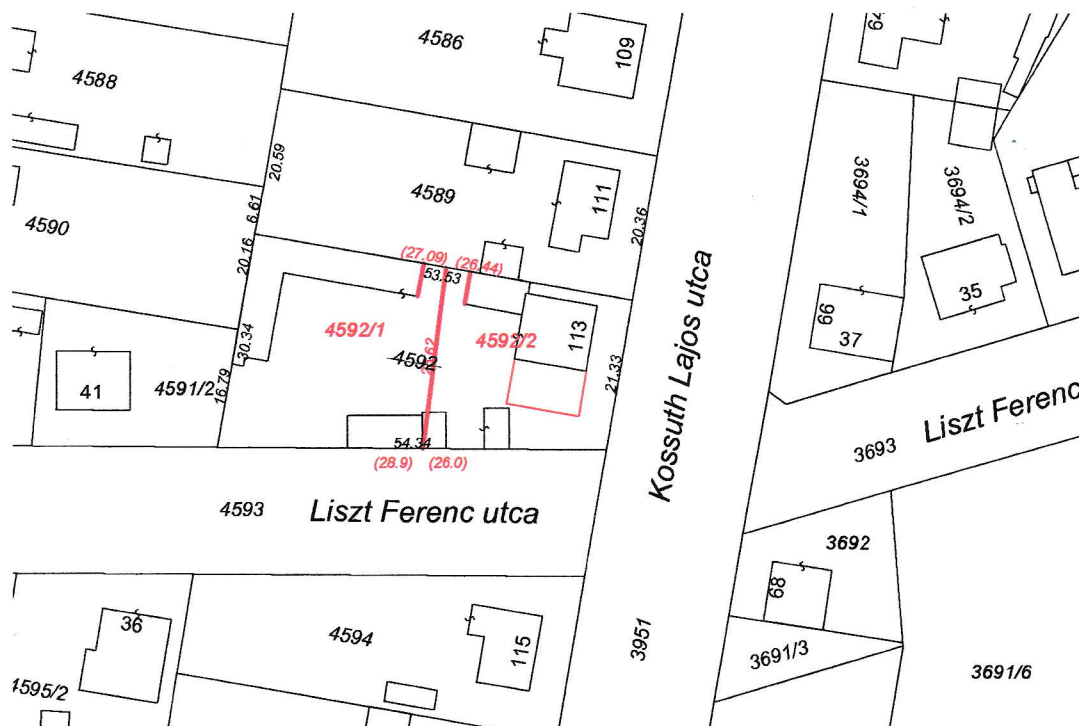

változás előtti állapot				változás utáni állapot			
Helyrajzi szám	terület m ²	épület(ek) nagysága m ²	beépítési %-a	Helyrajzi szám	terület m ²	épület(ek) nagysága m ²	beépítési %-a
4592	1382	474	34.30%	4592/1	773	222	28.72%
				4592/2	609	234	38.42%

Készítette: Mosonmagyaróvár, 2014 év január hó 2-én


Hegyí Tamás
.....
földmérő igazolványszáma 3589

Mihály Roland GD-T 08-0751
.....
Ing.rend.mín.száma: 1721/2002

VÁLTOZÁSI VÁZRAJZ

A(z) 4592 helyrajzi számú földrészlet(ek) megosztásáról

M= 1:1000

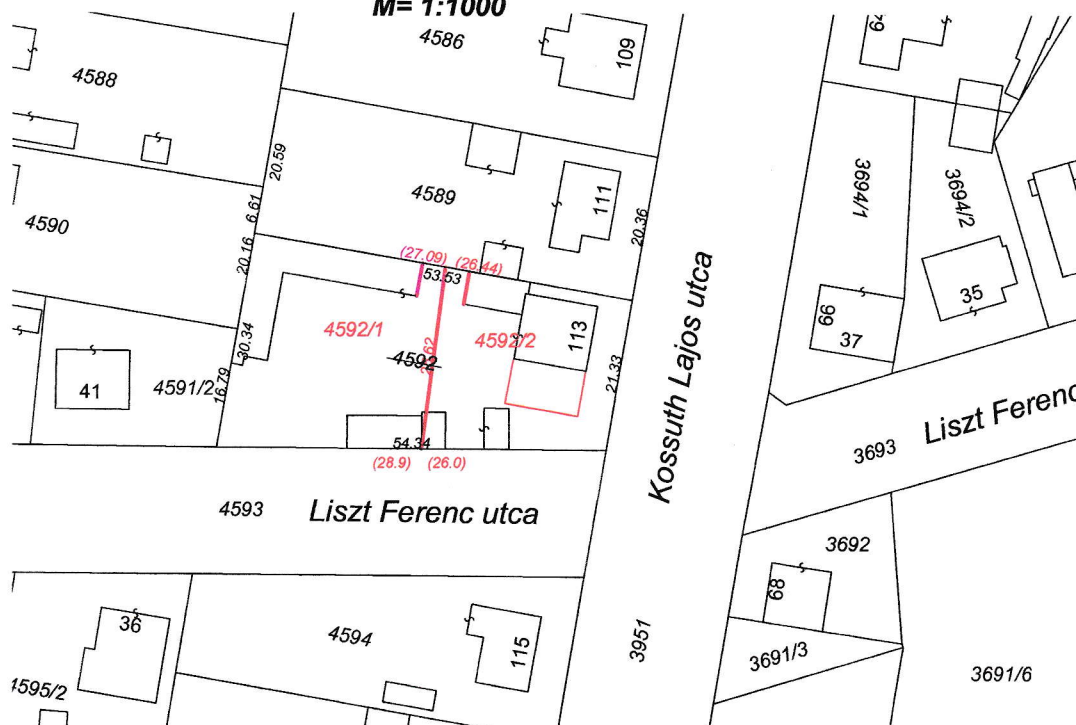

Változás előtti állapot						Változás utáni állapot										Megjegyzés	
Helyrajzi szám		Alrészlet		Min.o.	Terület ha,m ²	AK	Helyrajzi szám		Alrészlet				Földrészlet		AK		Szolgalmi és egyéb jogok
		Műv. ág							Műv. ág	Min.o.	ha,m ²	AK	ha,m ²	AK			
1	2	3	4	5	6	7	8	9	10	11	12	13	14	15	16		
4592		lakóház, udvar, gazdasági épület		1382		4592/1		gazdasági épület udvar				773					
						4592/2		lakóház, udvar, gazdasági épület				609					
				1382							0.00	1382					

Készítette: Mosonmagyaróvár, 2014 év január hó 2-én

A változás akaratumknak megfelelően történt

Készítő: Hegyi Tamás
földmérő igazolványszáma 3589

Min.tanúsító: Mihály Roland Kam.jog. GD-T 08-0751
Ing.r Ing.rend.min.szám 1721/2/2002

A helyrajzi számozás és a területszámítás helyes. Ez a záradék a keltezésétől számított 1 évig hatályos, későbbi felhasználás előtt a vázrajzot újra záradékoltatni kell.

Mosonmagyaróvár, 2014..... hó-n

P.H.