



NORDWESTANSICHT - STRASSESENSEITE
- KEINE ÄNDERUNG -

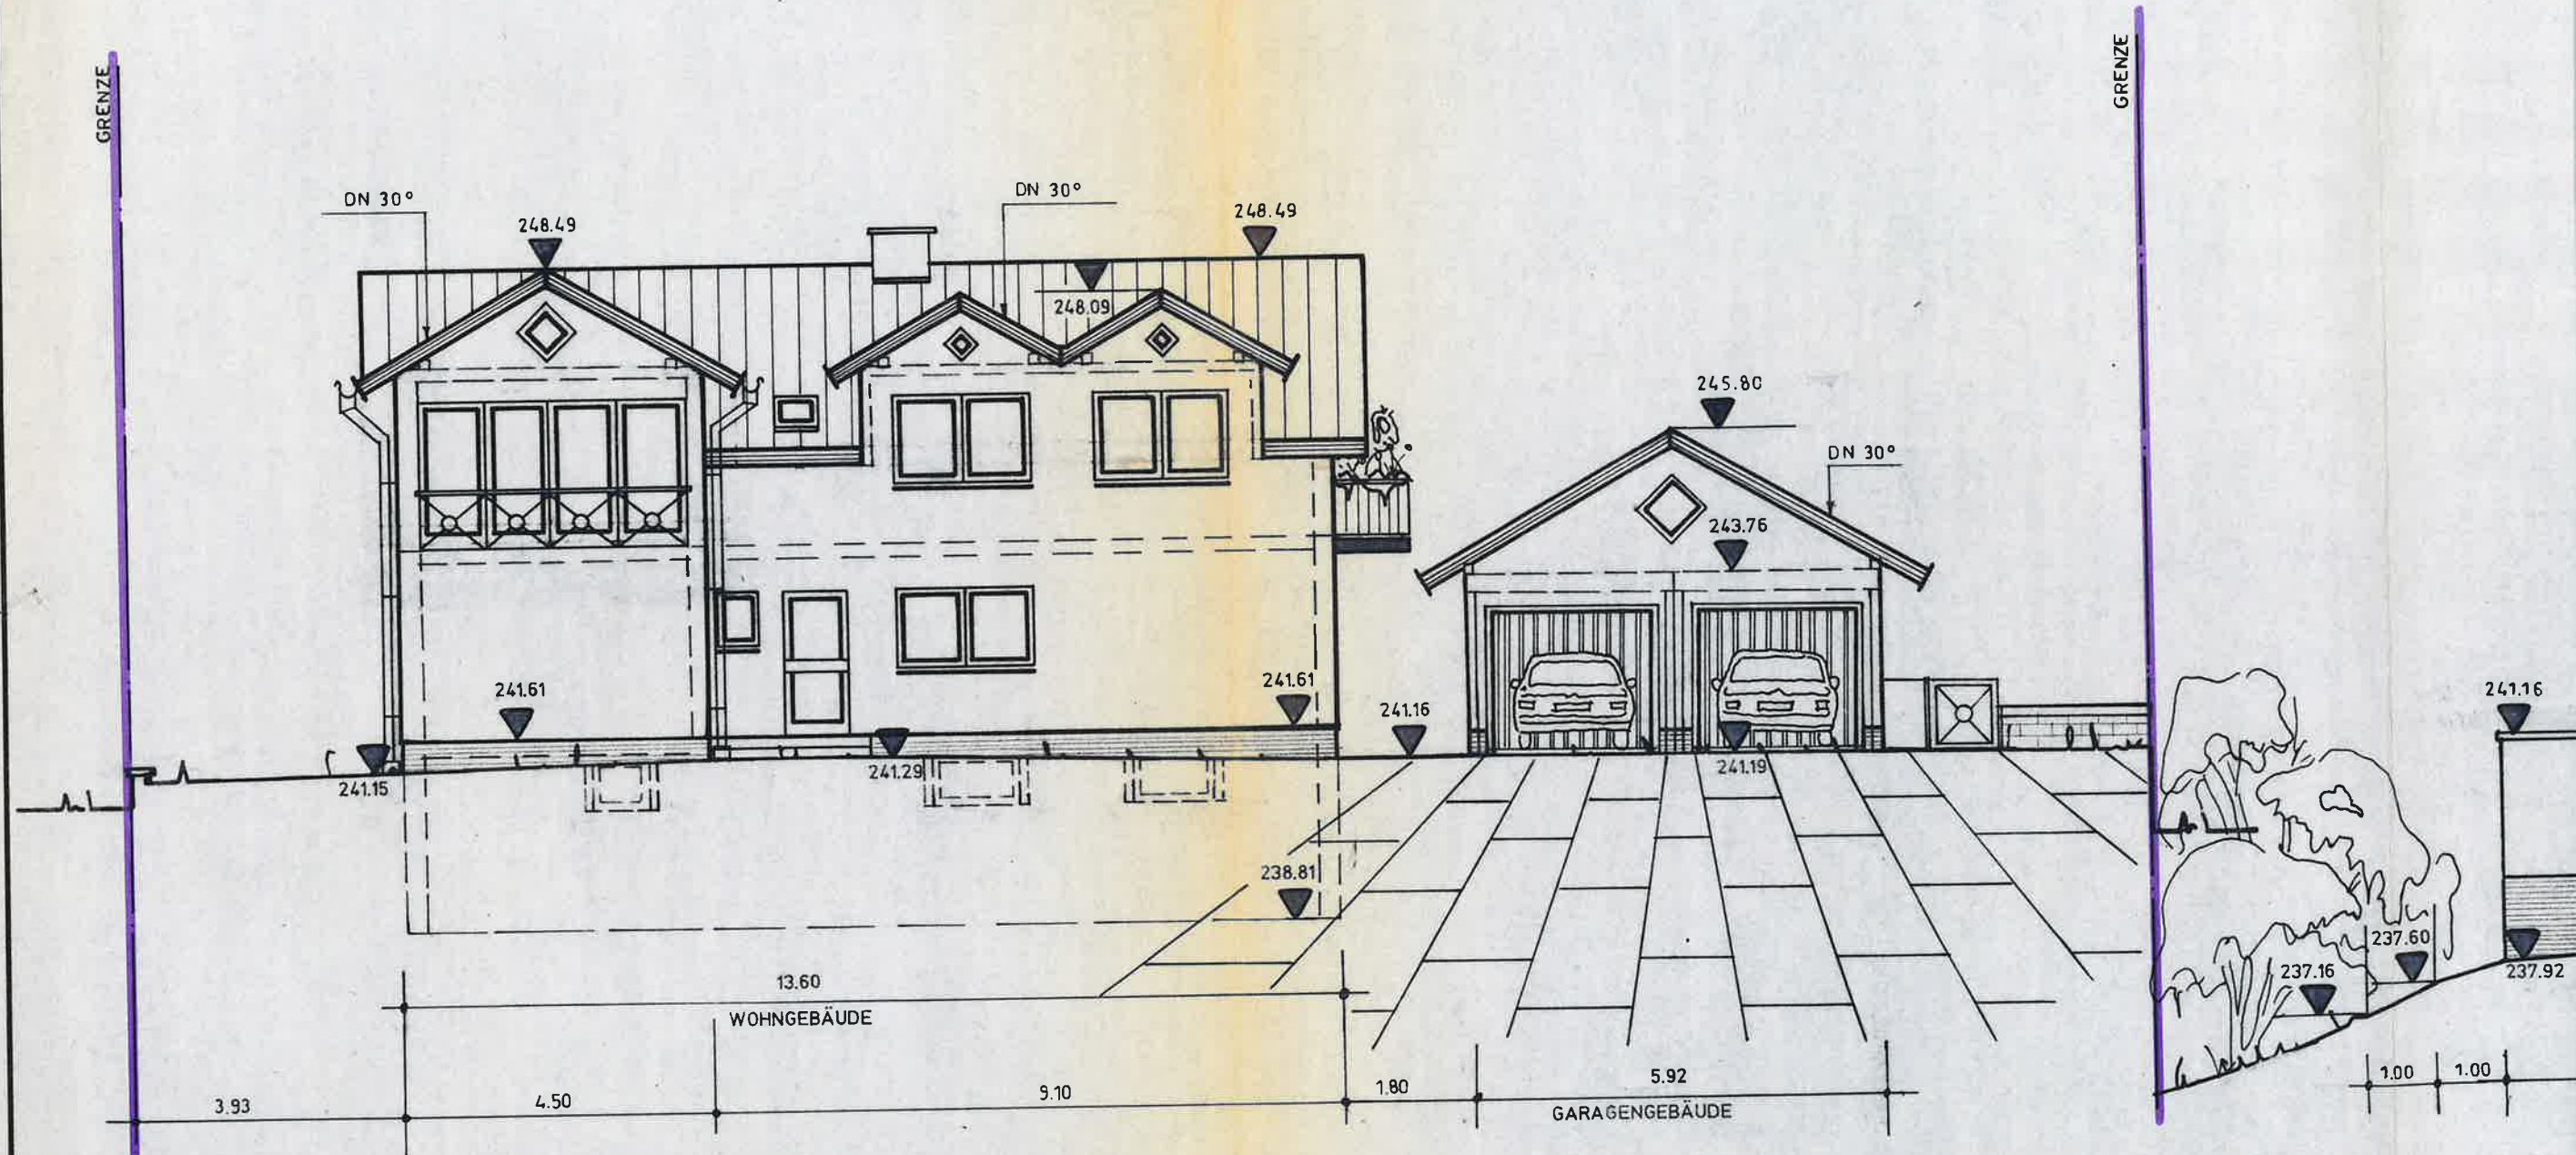

NORDOSTANSICHT

GRENZE


GRENZE

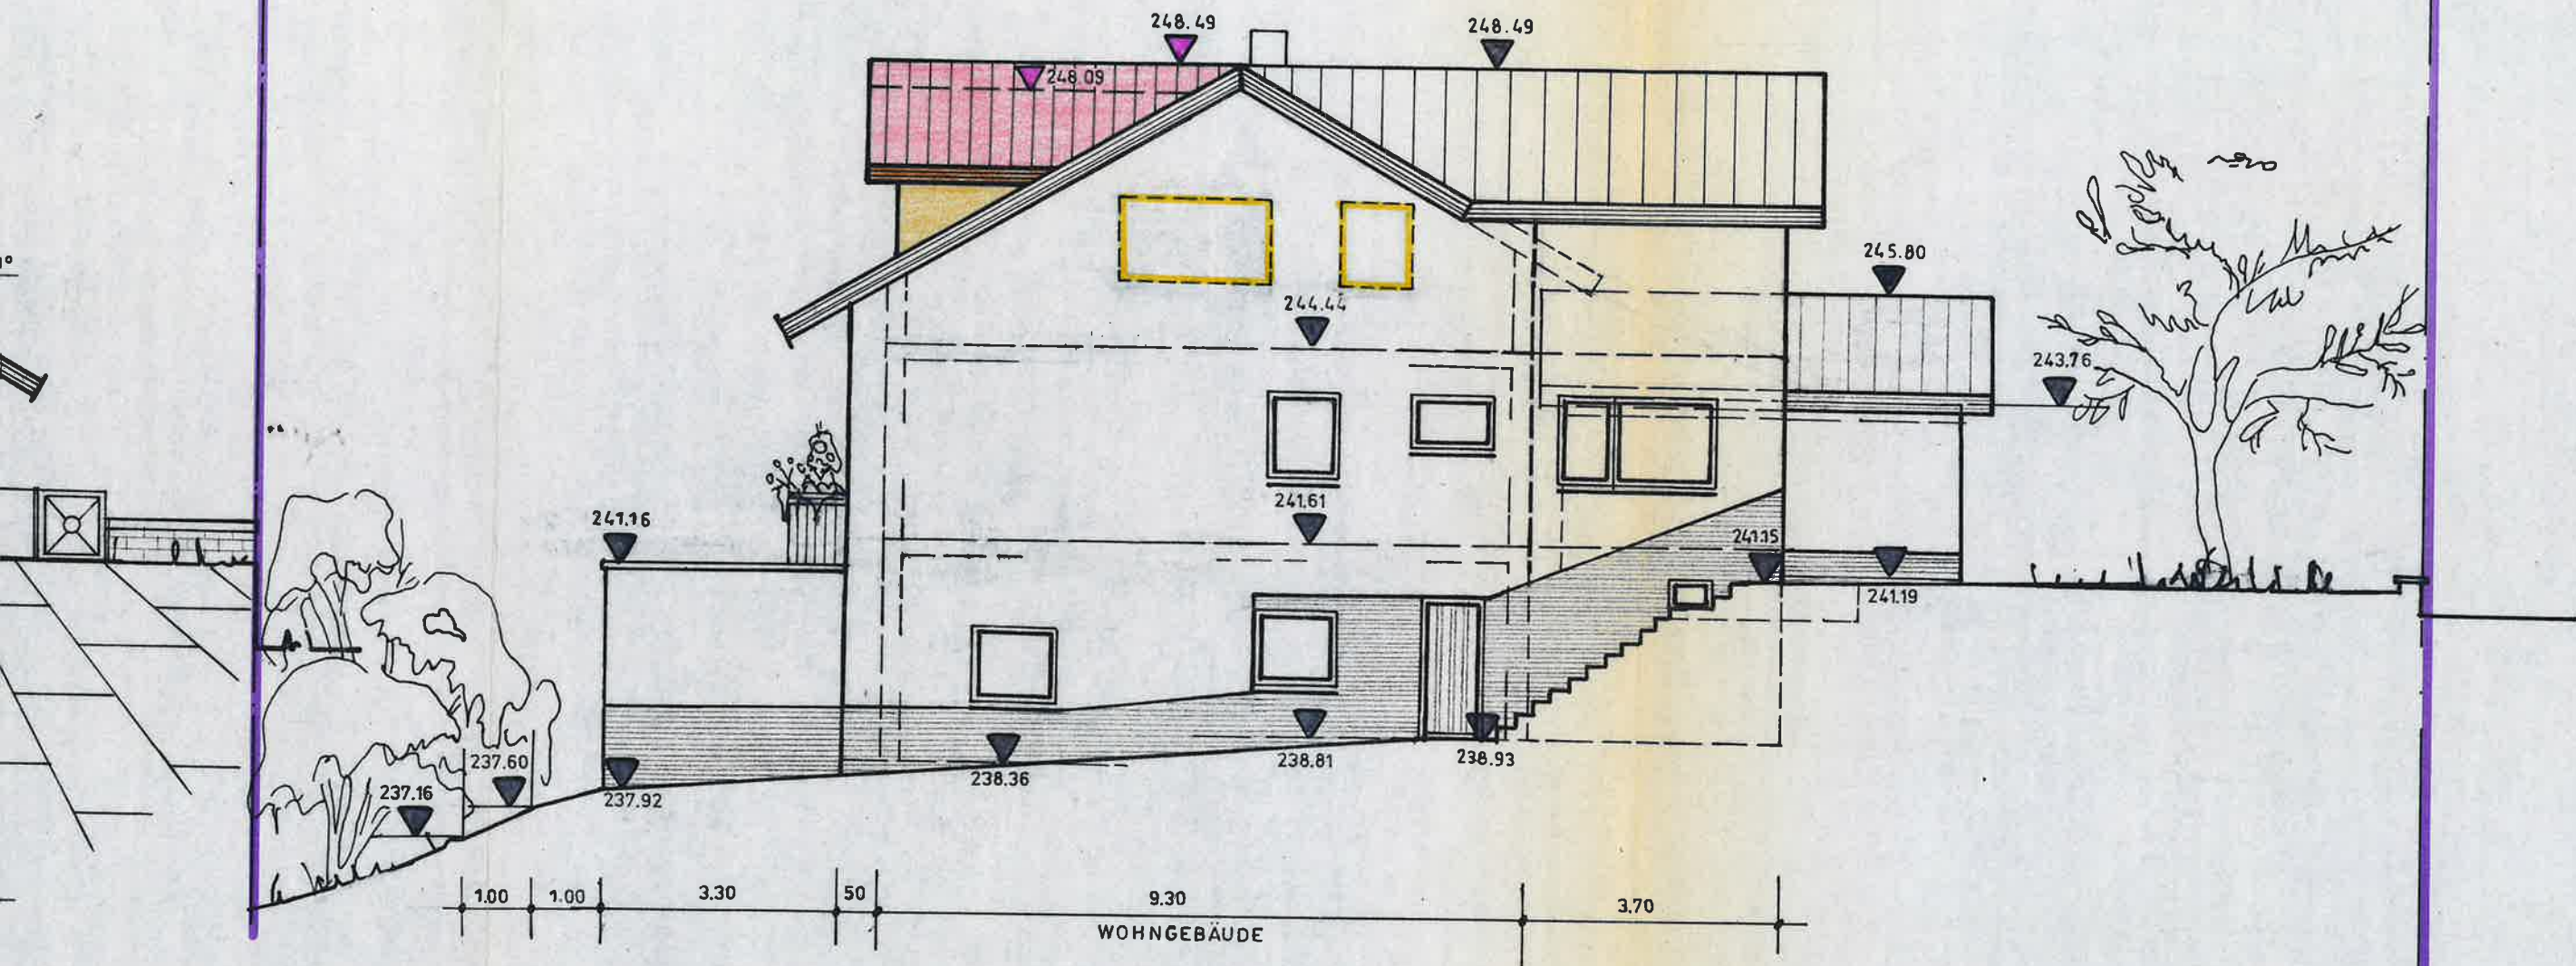

GRENZE

SÜDWESTANSICHT

GRENZE

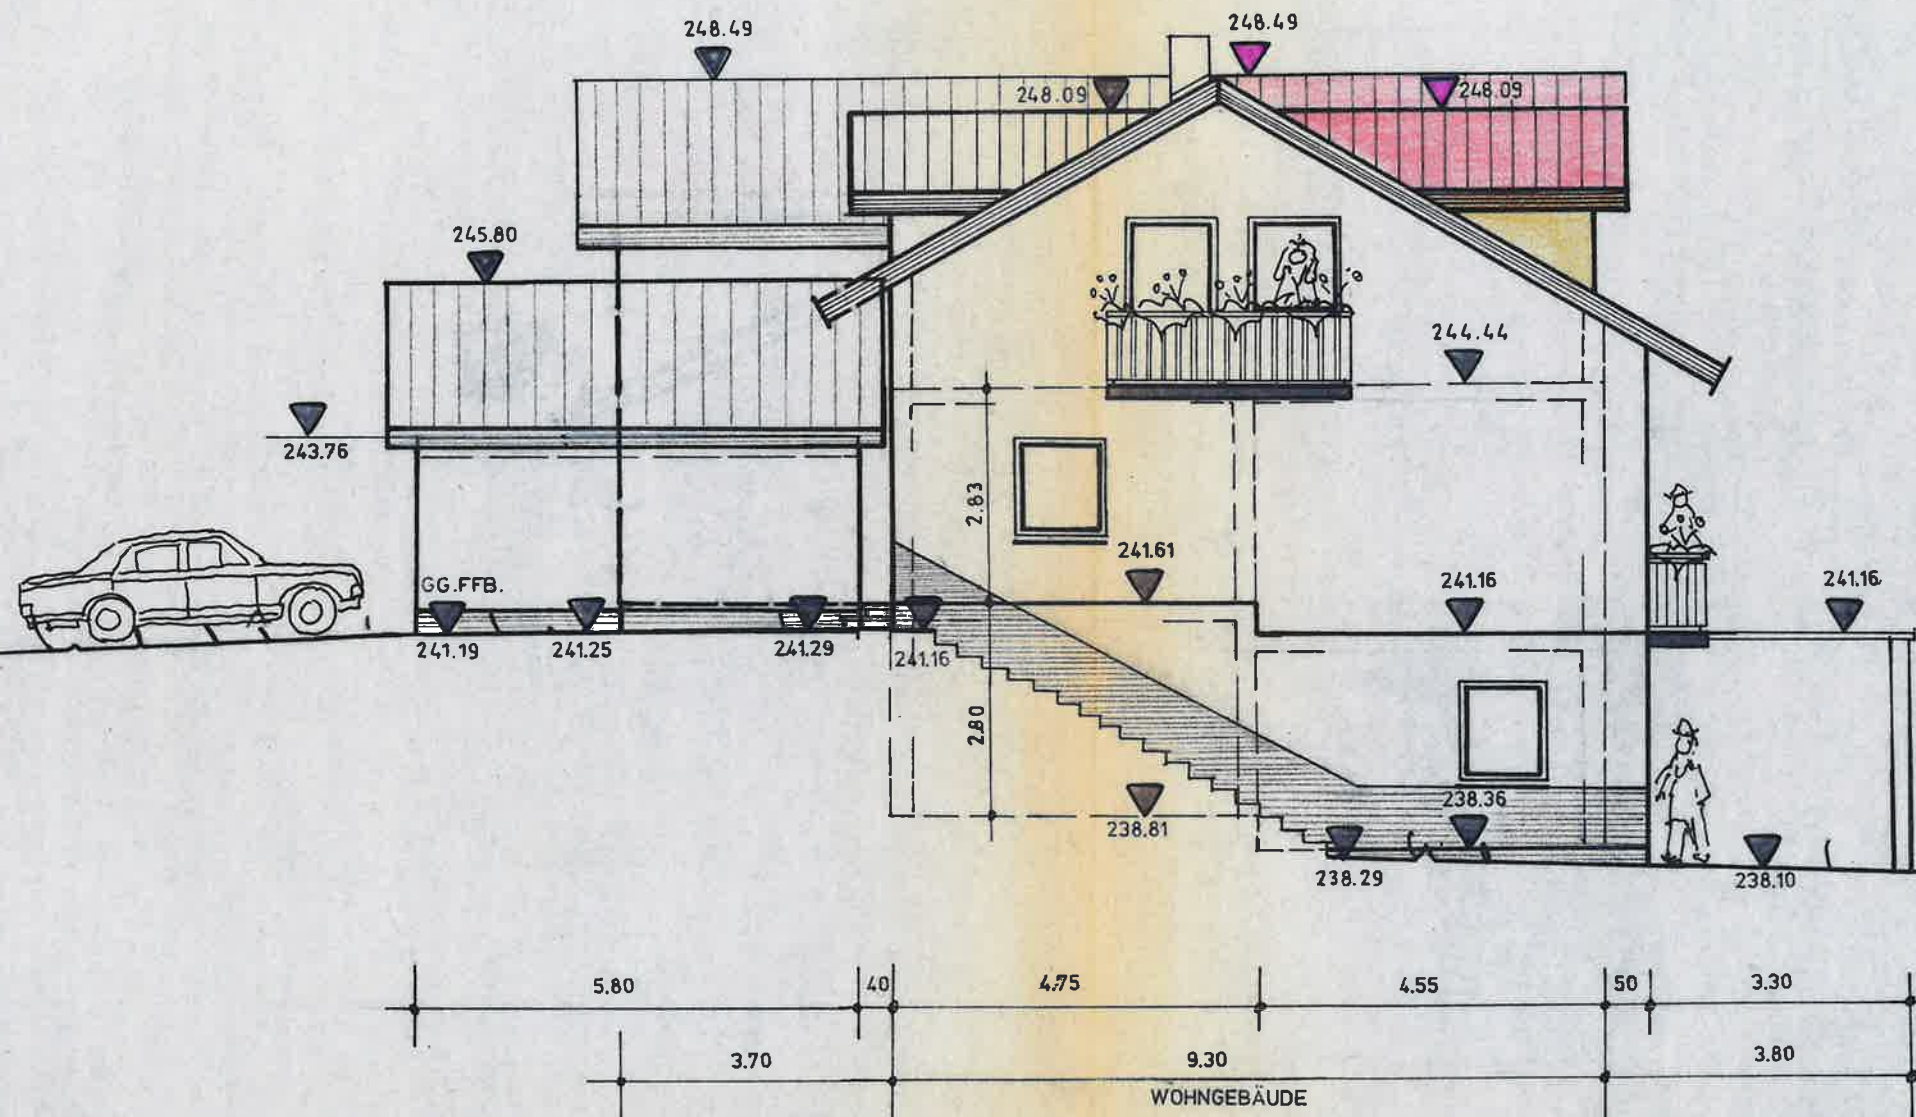

SÜDOSTANSICHT - RÜCKSEITE

