


LEGENDE		Wohnfläche 50% (1,00 m-2,00 m)		Wohnfläche 0% (0,00 m-1,00 m)	NF = Nettofläche WoFl = Wohnfläche	NuFl = Nutzfläche NUF = Nutzungsfläche	TF = Technikfläche VF = Verkehrsfläche

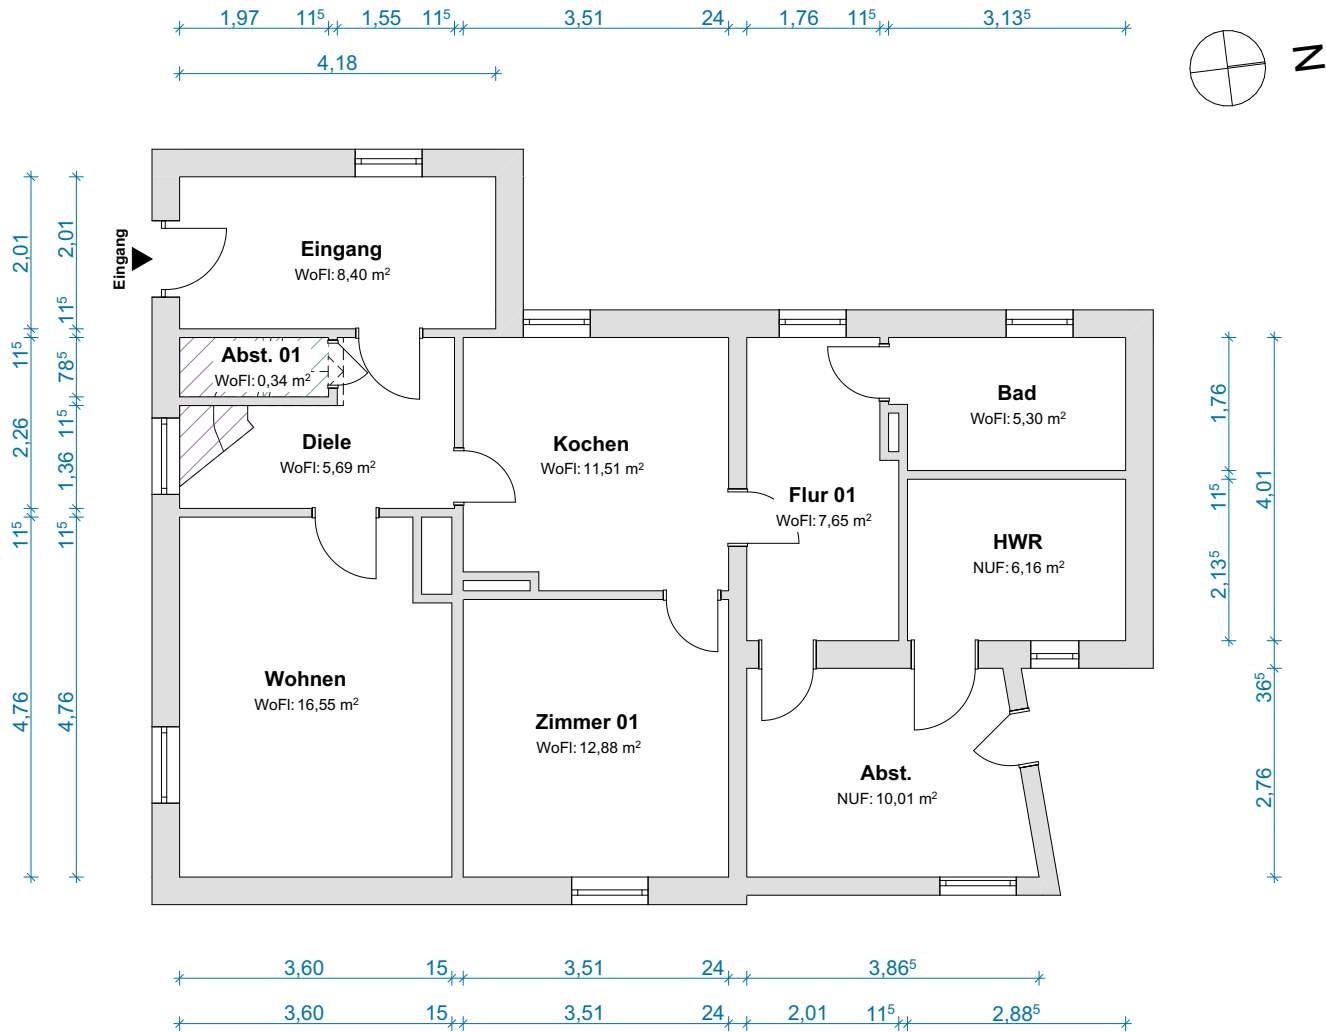

wohnrechner.online

OBJEKTDATEN

Einfamilienhaus, freistehend

Falkenstraße 14
14656 Brieselang

SACHVERSTÄNDIGER

Martin Dierksen
Am Markt 4
19386 Lübz

PLANINFORMATIONEN

Grundlage: Vorortaufmaß LiDAR Scan

Geschoss/
Ansicht: Erdgeschoss

Format: DIN A4 Maßstab: 1:100

erstellt am: 21.10.2026

BESTÄTIGUNG




HAFTUNGSAUSSCHLUSS

Die Pläne wurden im Rahmen eines Vor-Ort-Aufmaßes mit präziser LiDAR-Technik erstellt. Zur Ermittlung der Maße wurde die Methode der linearen Interpolation angewandt, um eine exakte und zuverlässige Darstellung der baulichen Gegebenheiten zu gewährleisten. Die Haftung übernimmt der Sachverständige.

LEGENDE		Wohnfläche 50% (1,00 m-2,00 m)
		Wohnfläche 0% (0,00 m-1,00 m)

NF = Nettofläche WoFl = Wohnfläche	NuFl = Nutzfläche NUF = Nutzungsfläche	TF = Technikfläche VF = Verkehrsfläche
---------------------------------------	---	---

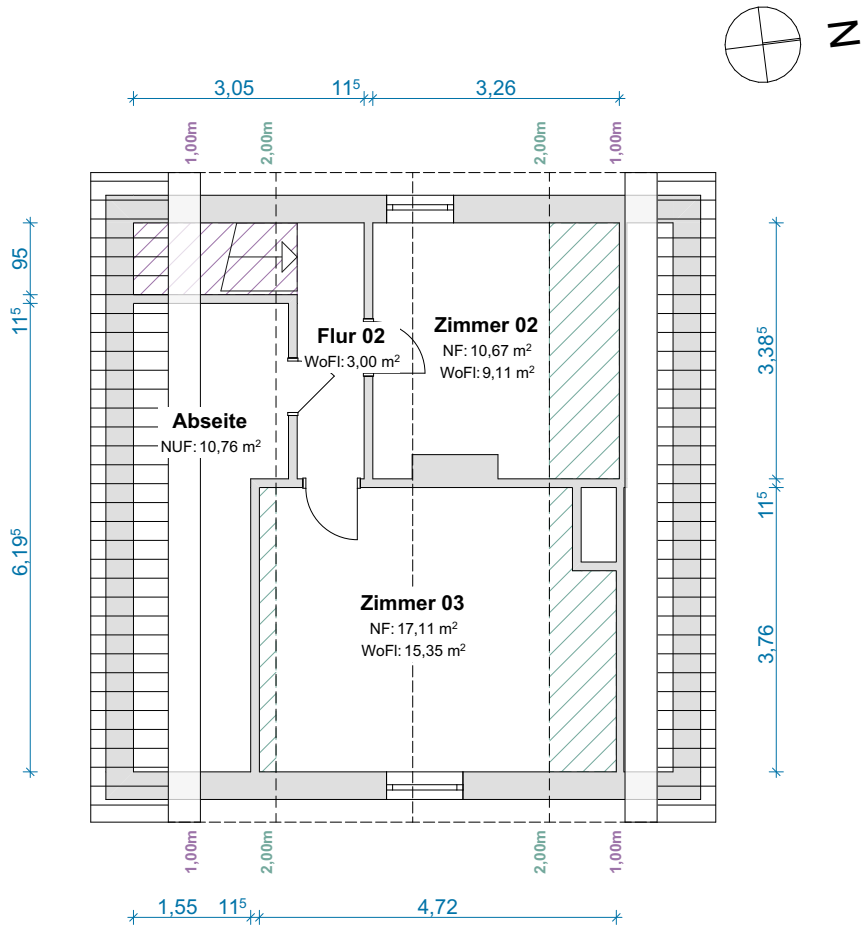

wohnrechner.online

OBJEKTDATEN

Einfamilienhaus, freistehend

Falkenstraße 14
14656 Brieselang

SACHVERSTÄNDIGER

Martin Dierksen
Am Markt 4
19386 Lütz

PLANINFORMATIONEN

Grundlage: Vorortaufmaß LiDAR Scan

Geschoss/
Ansicht: Dachgeschoss

Format: DIN A4 Maßstab: 1:100

erstellt am: 21.10.2026

BESTÄTIGUNG



HAFTUNGSAUSSCHLUSS

Die Pläne wurden im Rahmen eines Vor-Ort-Aufmaßes mit präziser LiDAR-Technik erstellt. Zur Ermittlung der Maße wurde die Methode der linearen Interpolation angewandt, um eine exakte und zuverlässige Darstellung der baulichen Gegebenheiten zu gewährleisten. Die Haftung übernimmt der Sachverständige.