
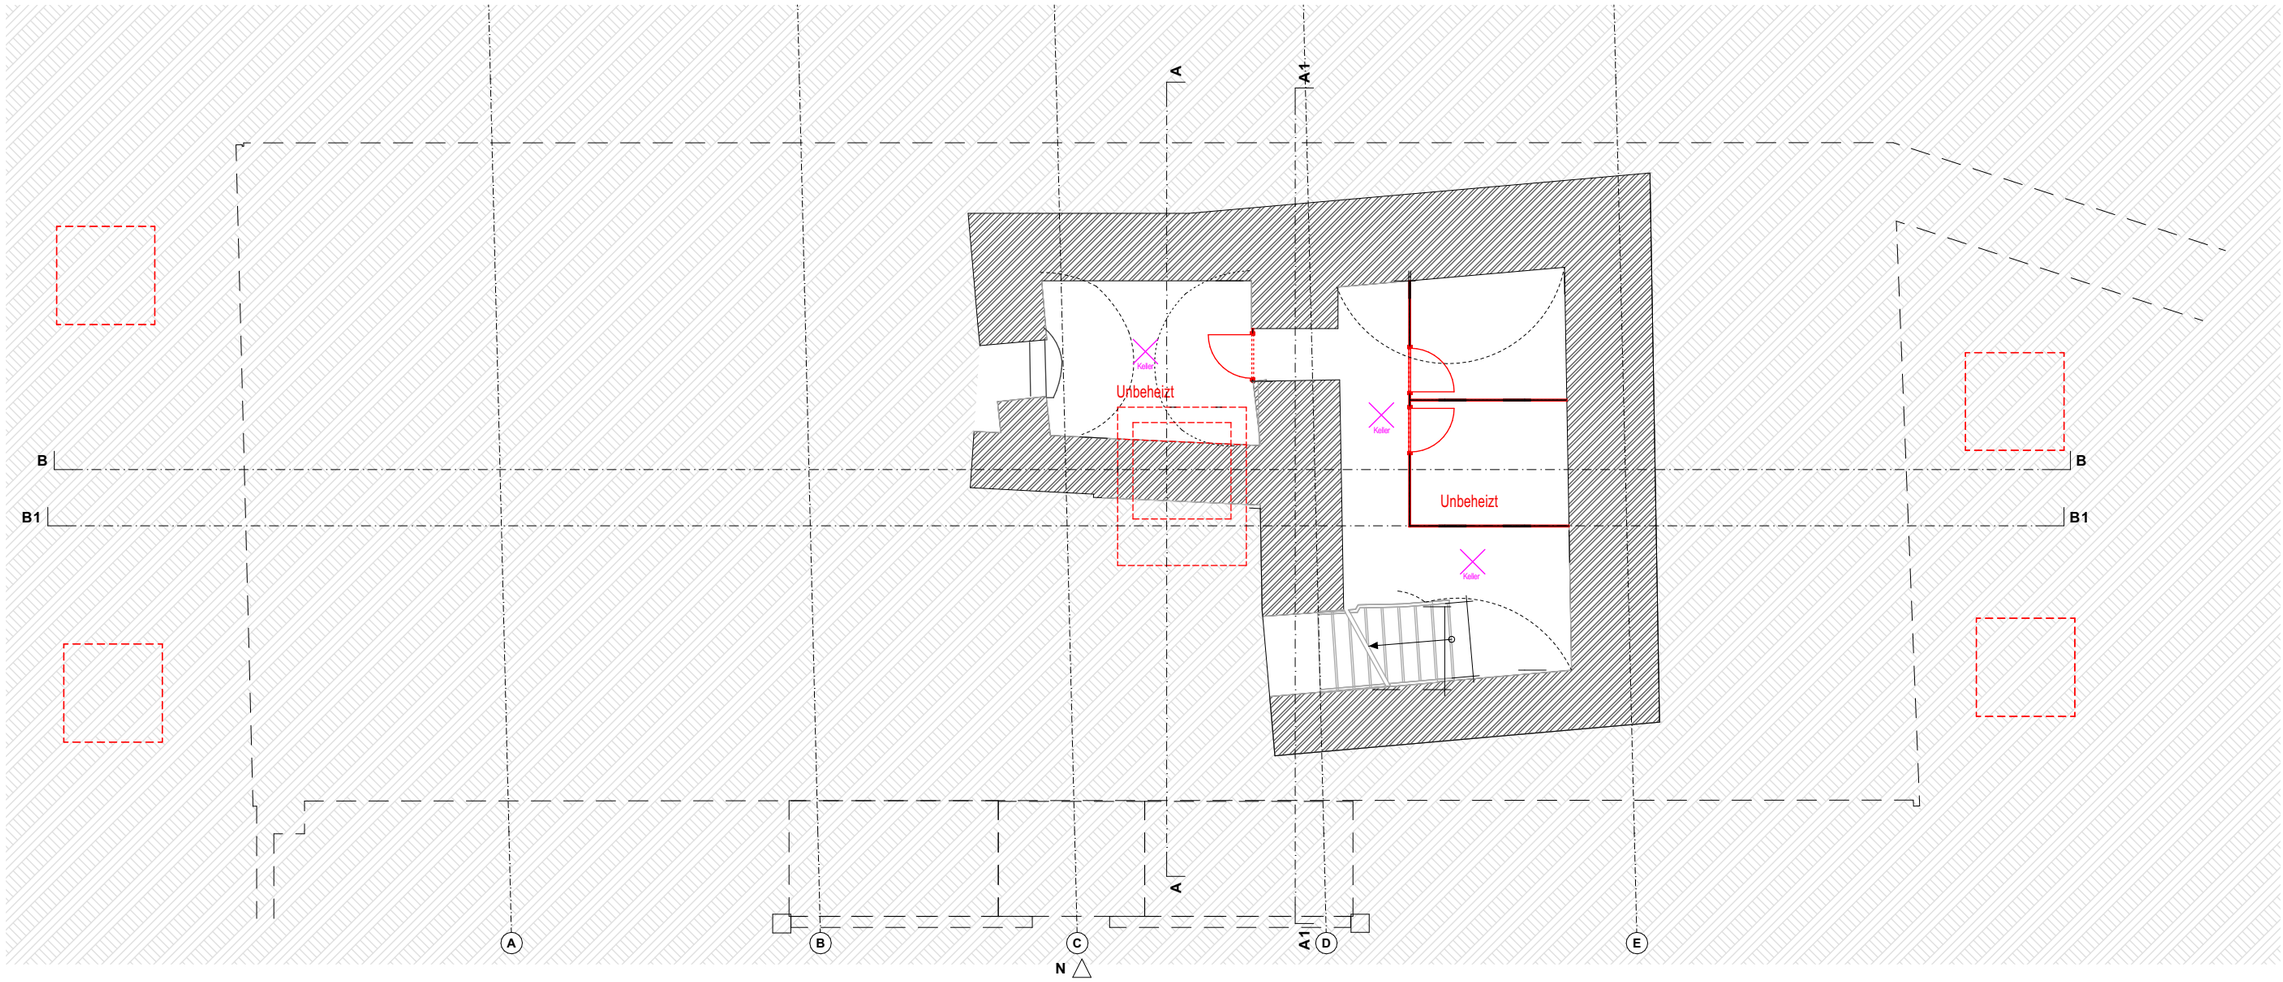


CARSTEN EICHHOLZ architektur | energieberatung Schlachthofstraße 82 | 99085 Erfurt mail@carsten-eichholz.de | Tel: 0361-21654153	Unterschrift:	AUFTRAGGEBER: Dr. Gottschalk investment GmbH Schlossstraße 19 82031 Grünwald E-Mail: phgts@web.de	Unterschrift:	BAUVORHABEN: Umbau und Sanieung Domprobstei 7 06217 Merseburg Flur: #### Flurst.: #### Gemarkung: ####	Ausführungsplanung Maßstab: 1:100 | Blattgröße: 420*297 A3 | Datum: 17.07.2025 | Planersteller: J. Ruhland

A-1.6 Gewölbekeller ELT

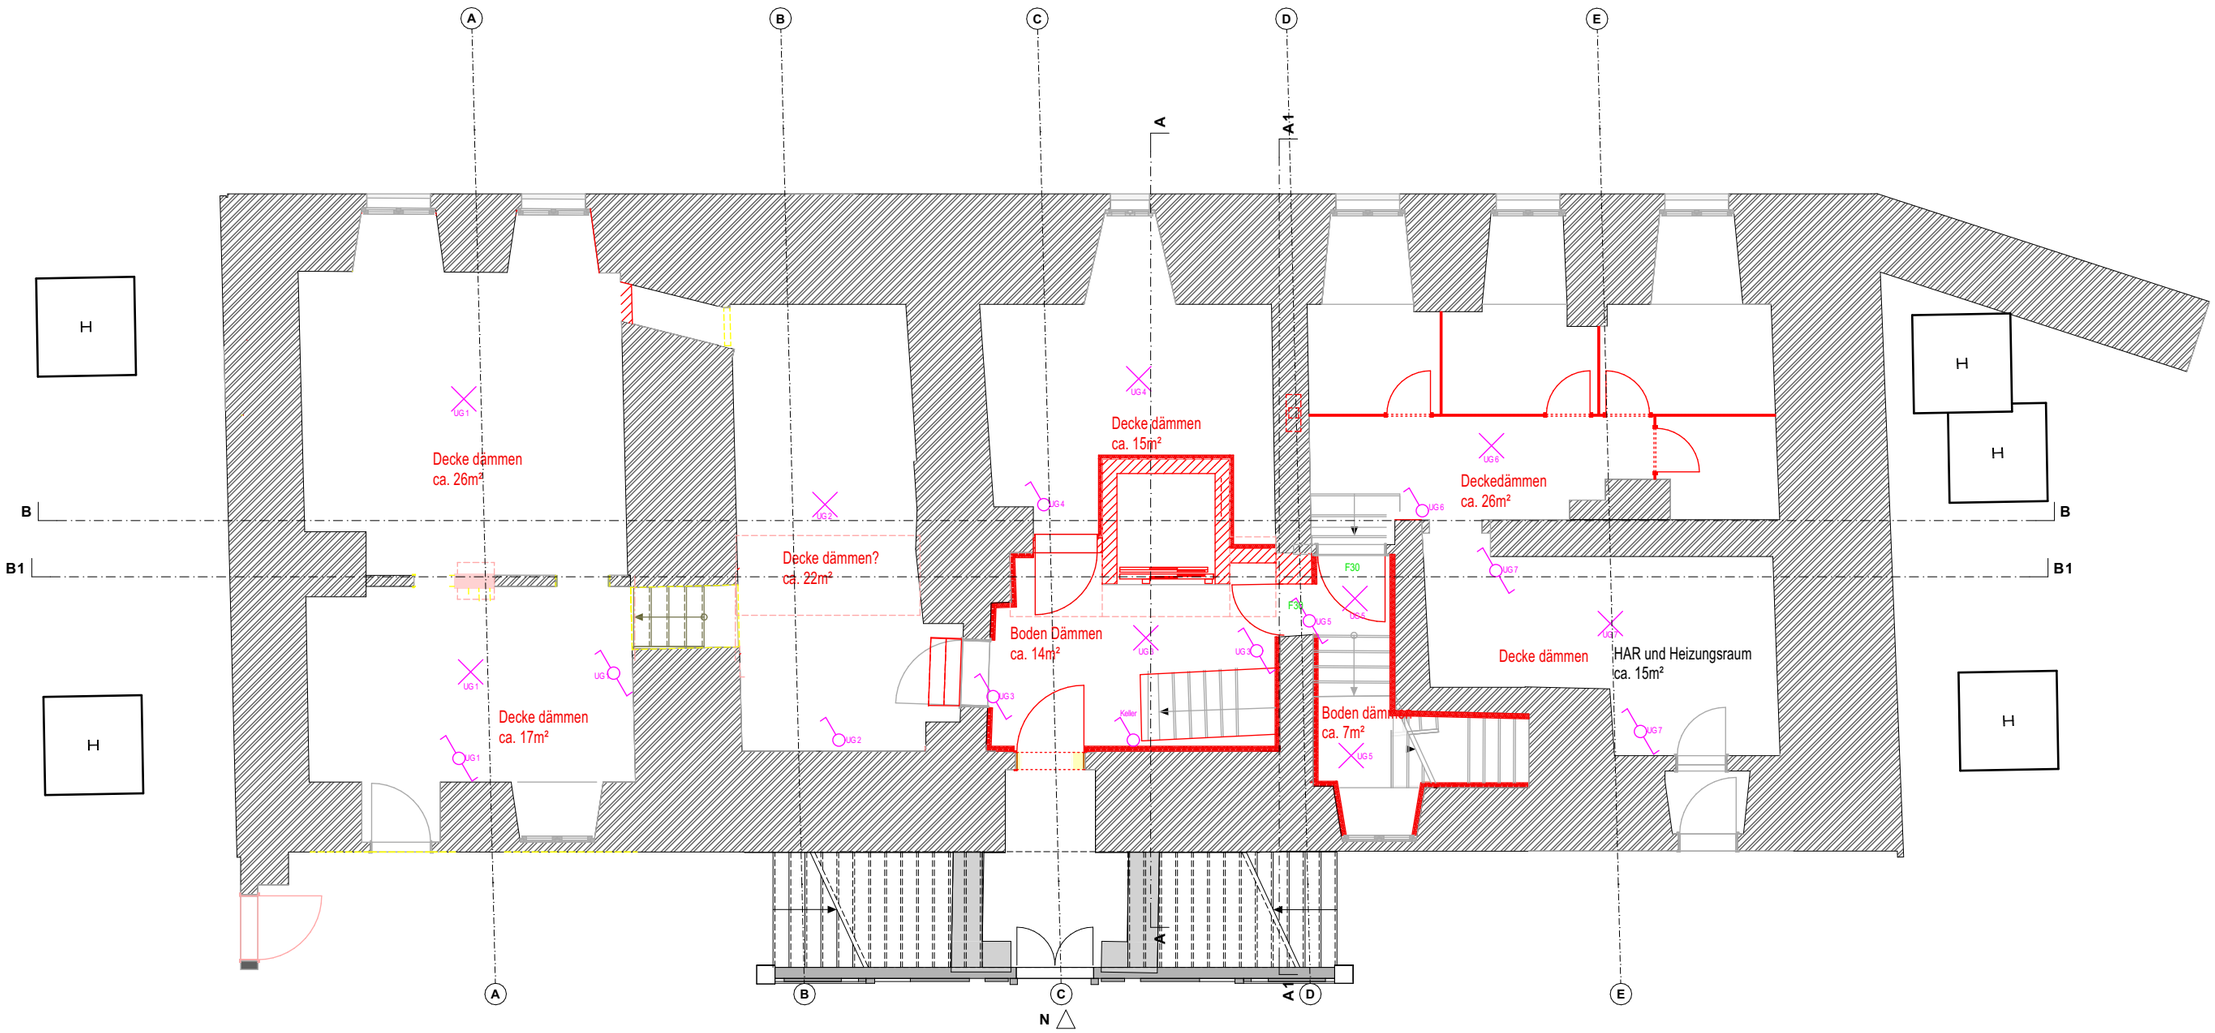

CARSTEN EICHHOLZ
architektur | energieberatung
Schlachthofstraße 82 | 99085 Erfurt
mail@carsten-eichholz.de | Tel: 0361-21654153

Unterschrift:

AUFTRAGGEBER:
Dr. Gottschalk investment GmbH
Schlossstraße 19
82031 Grünwald
E-Mail: phgts@web.de


Unterschrift:

BAUVORHABEN:
Umbau und Sanieung
Domprobstei 7
06217 Merseburg
Flur: #### Flurst.: ####
Gemarkung: ####

Ausführungsplanung

A-1.7 Untergeschoss ELT

Maßstab	Blattgröße	Datum	Planersteller
1:100	420*297 A3	17.07.2025	J. Ruhland

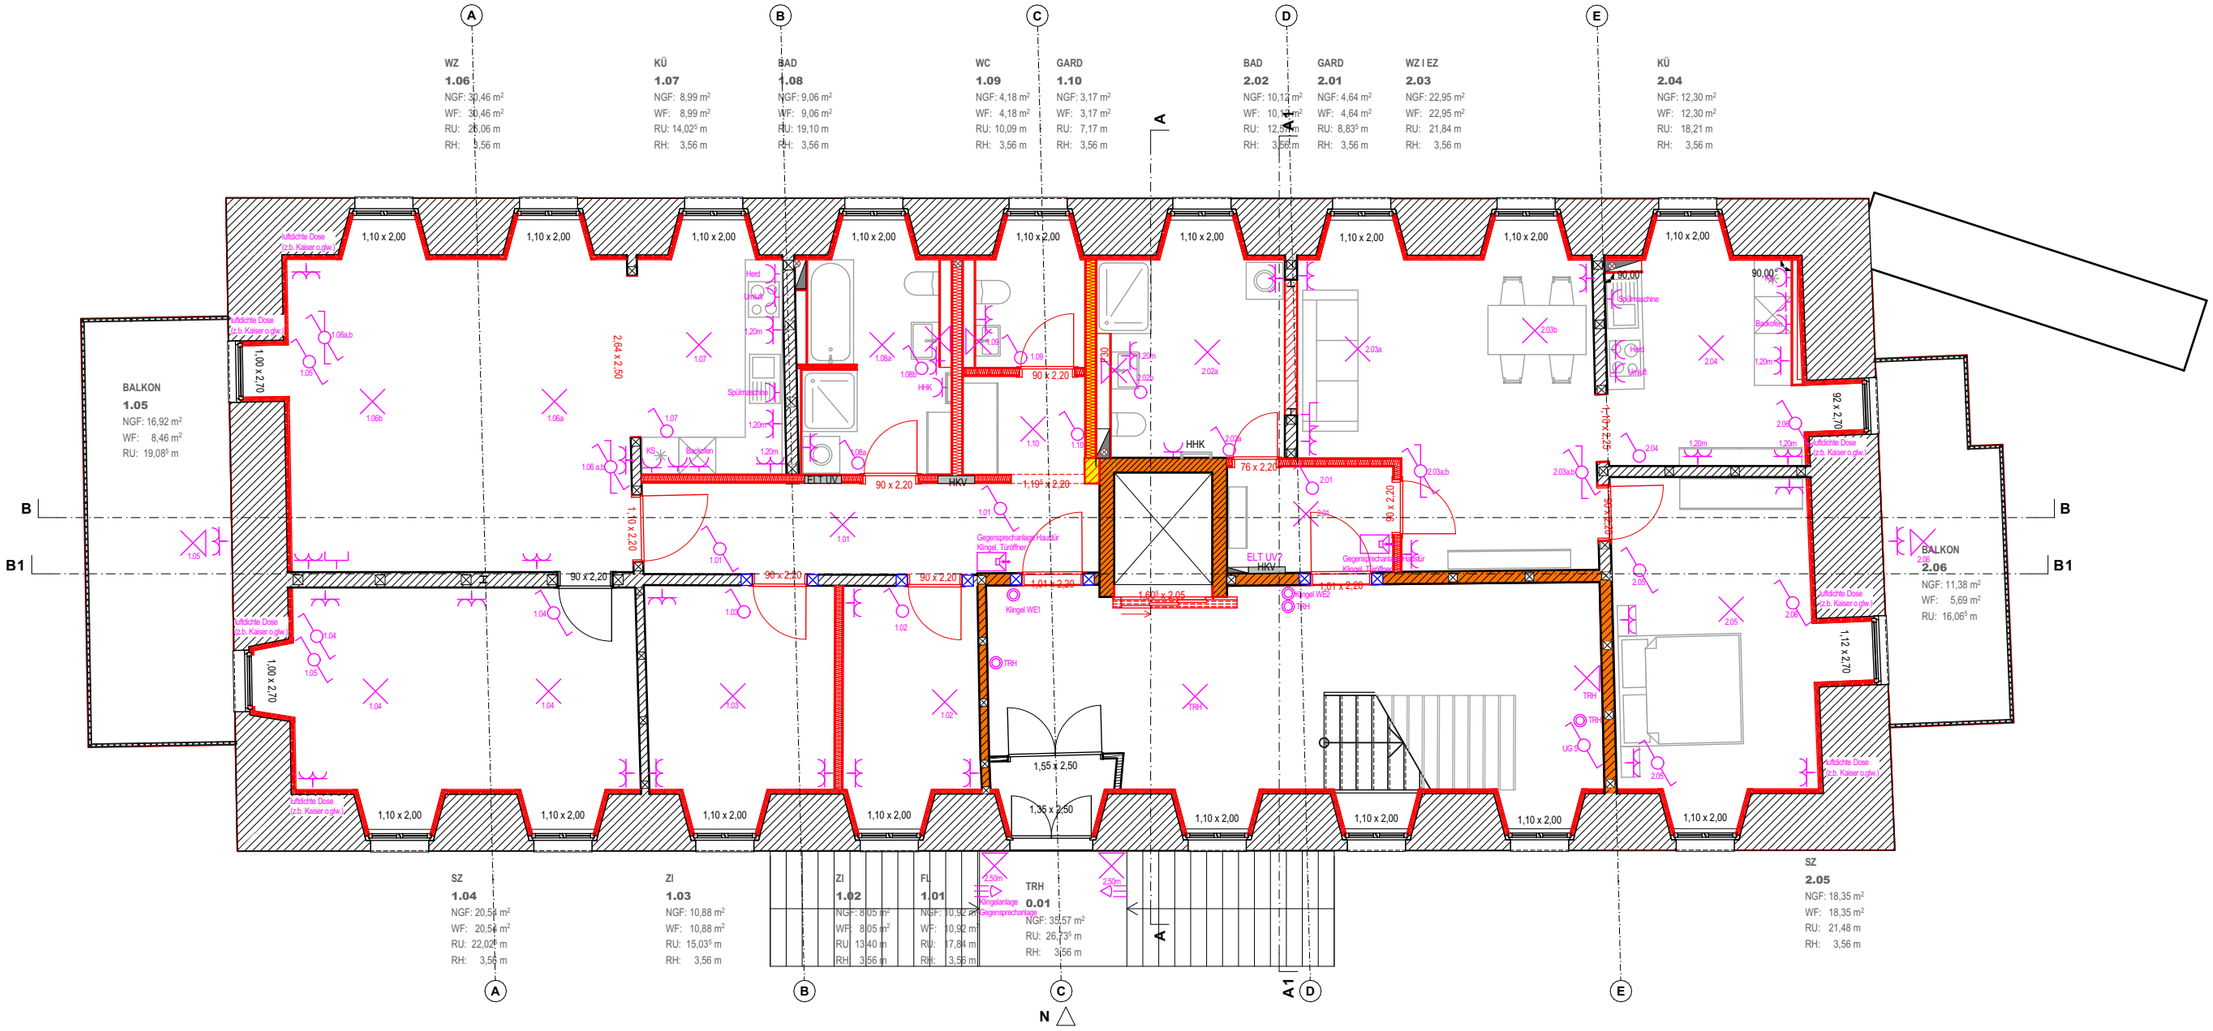

CARSTEN EICHHOLZ
architektur | energieberatung
Schlachthofstraße 82 | 99085 Erfurt
mail@carsten-eichholz.de | Tel: 0361-21654153

Unterschrift:

AUFTRAGGEBER:
Dr. Gottschalk investment GmbH
Schlossstraße 19
82031 Grünwald
E-Mail: phgts@web.de

Unterschrift:

BAUVORHABEN:
Umbau und Sanieung
Domprobstei 7
06217 Merseburg
Flur: #### Flurst.: ####
Gemarkung: ####

Ausführungsplanung

A-1.8 Erdgeschoss ELT

Maßstab	Blattgröße	Datum	Planersteller
1:100	420*297 A3	17.07.2025	J. Ruhland

N

WZ
3.05
NGF: 30,95 m²
WF: 30,95 m²
RU: 26,06 m
RH: 3,49 m

KÜ
3.06
NGF: 8,66 m²
WF: 8,66 m²
RU: 14,05⁵ m
RH: 3,49 m

BAD
3.07
NGF: 9,24 m²
WF: 9,24 m²
RU: 19,10 m
RH: 3,49 m

WC
3.08
NGF: 4,32 m²
WF: 4,32 m²
RU: 10,25⁵ m
RH: 3,49 m

GARD
3.09
NGF: 3,37 m²
WF: 3,37 m²
RU: 7,42 m
RH: 3,49 m

BAD
4.01
NGF: 10,12 m²
WF: 10,12 m²
RU: 12,62⁵ m
RH: 3,49 m

GARDEROBE
4.02
NGF: 4,64 m²
WF: 4,64 m²
RU: 8,83⁵ m
RH: 3,49 m

WZ I EZ
4.03
NGF: 23,30 m²
WF: 23,30 m²
RU: 21,98⁵ m
RH: 3,49 m

KÜ
4.04
NGF: 12,08 m²
WF: 12,08 m²
RU: 18,08⁵ m
RH: 3,49 m

BALKON
3.04
NGF: 16,92 m²
WF: 8,46 m²
RU: 19,08⁵ m
RH: 3,49 m

BALKON
4.06
NGF: 11,38 m²
WF: 5,69 m²
RU: 16,06⁵ m
RH: 3,49 m

0.02
NGF: 16,09 m²
RU: 15,07 m
RH: 3,49 m

SZ
3.03
NGF: 20,47 m²
WF: 20,47 m²
RU: 22,03⁵ m
RH: 3,49 m

ZI
3.02
NGF: 10,83 m²
WF: 10,83 m²
RU: 15,09⁵ m
RH: 3,49 m

ZI
3.01
NGF: 13,00 m²
WF: 13,00 m²
RU: 18,37 m
RH: 3,49 m

FL
3.10
NGF: 13,19 m²
WF: 13,19 m²
RU: 21,31⁵ m
RH: 3,49 m

SZ
4.05
NGF: 17,89 m²
WF: 17,89 m²
RU: 21,48 m
RH: 3,49 m

CARSTEN EICHHOLZ
architektur | energieberatung
Schlachthofstraße 82 | 99085 Erfurt
mail@carsten-eichholz.de | Tel: 0361-21654153

Unterschrift:

AUFTRAGGEBER:
Dr. Gottschalk investment GmbH
Schlossstraße 19
82031 Grünwald
E-Mail: phgts@web.de

Unterschrift:


BAUVORHABEN:
Umbau und Sanieung
Domprobstei 7
06217 Merseburg
Flur: #### Flurst.: ####
Gemarkung: ####

Ausführungsplanung

A-1.9 Obergeschoss ELT

Maßstab	Blattgröße	Datum	Planersteller
1:100	420*297 A3	17.07.2025	J. Ruhland

N

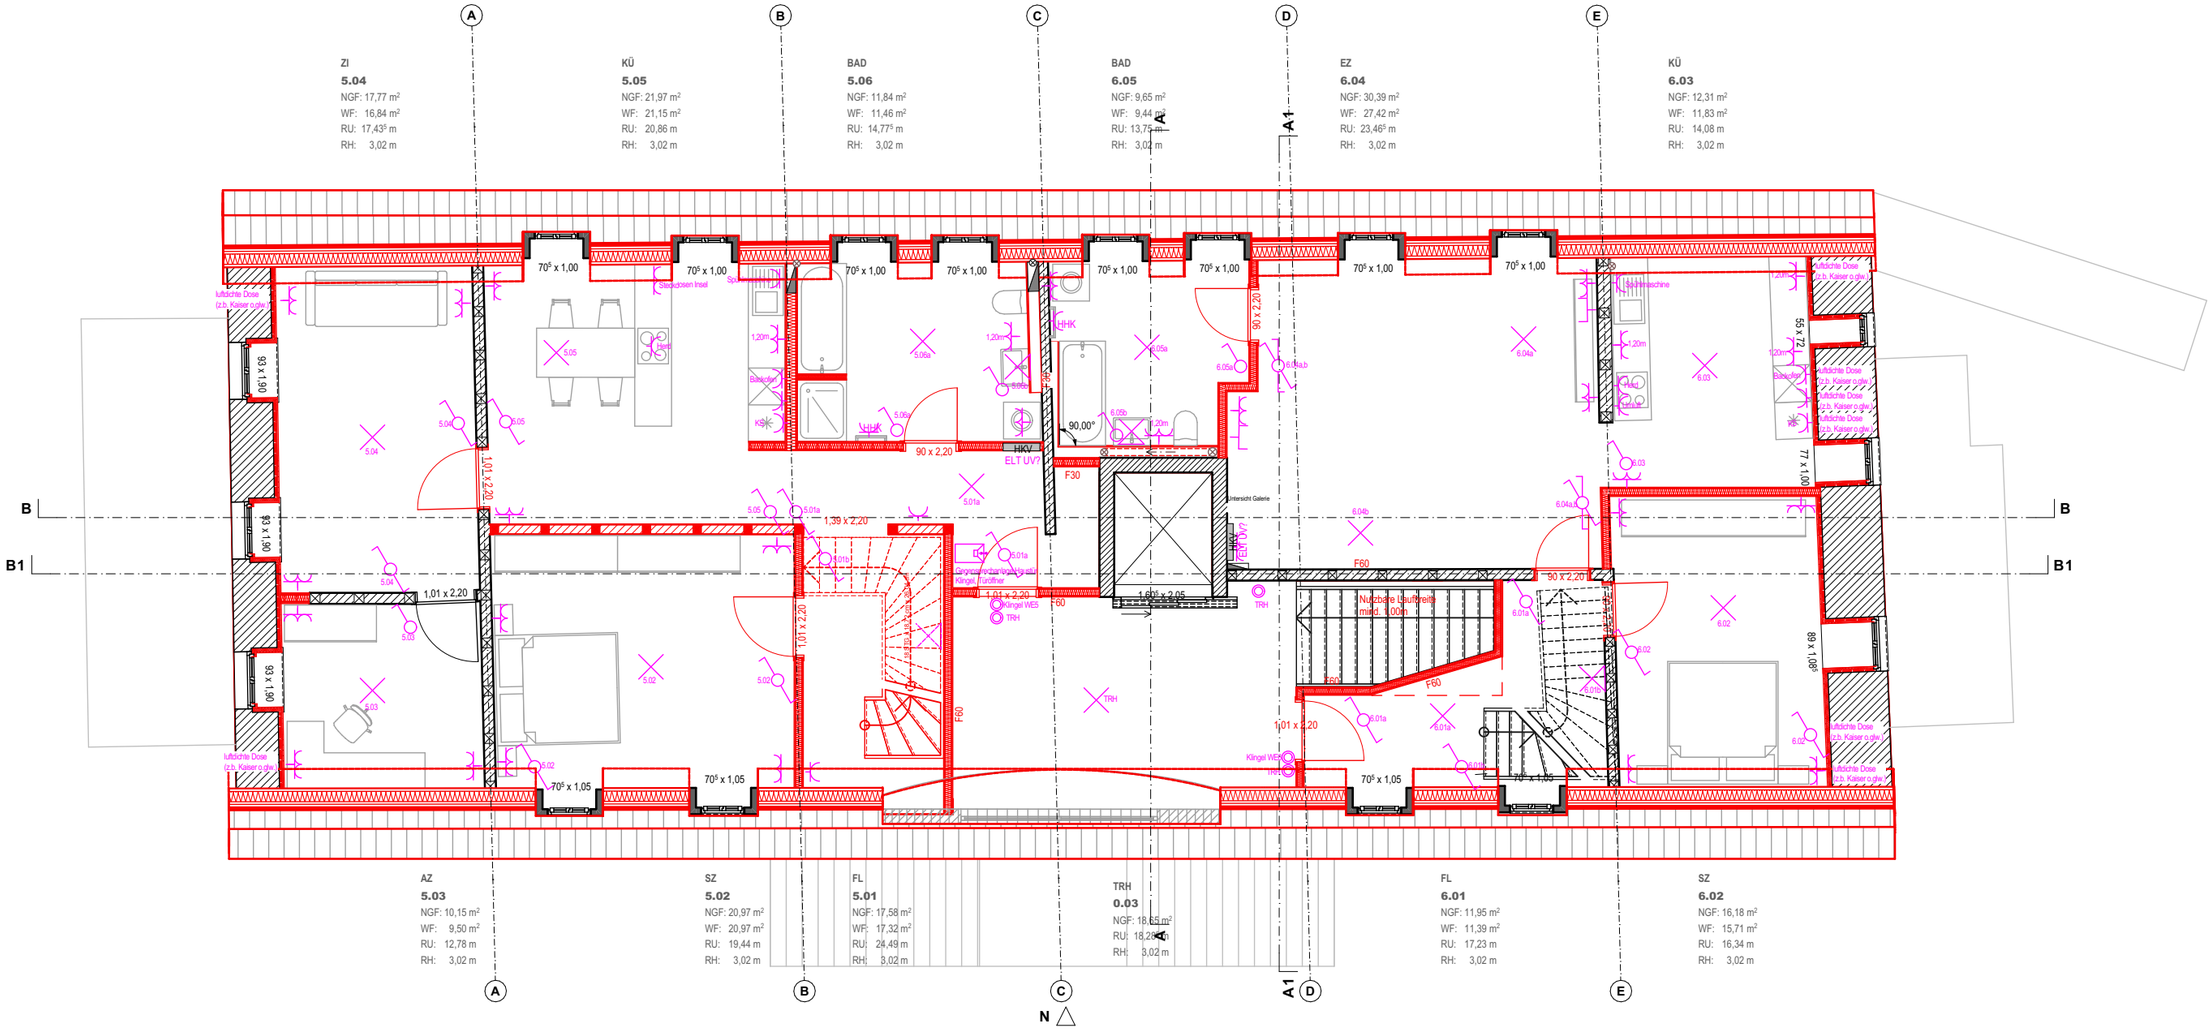

CARSTEN EICHHOLZ
architektur | energieberatung
Schlachthofstraße 82 | 99085 Erfurt
mail@carsten-eichholz.de | Tel: 0361-21654153

AUFTRAGGEBER:
Dr. Gottschalk investment GmbH
Schlossstraße 19
82031 Grünwald
E-Mail: phgts@web.de


BAUVORHABEN:
Umbau und Sanieung
Domprobstei 7
06217 Merseburg
Flur: #### Flurst.: ####
Gemarkung: ####

Ausführungsplanung

A-1.10 1. Dachgeschoss ELT

Maßstab	Blattgröße	Datum	Planersteller
1:100	420*297 A3	17.07.2025	J. Ruhland

N

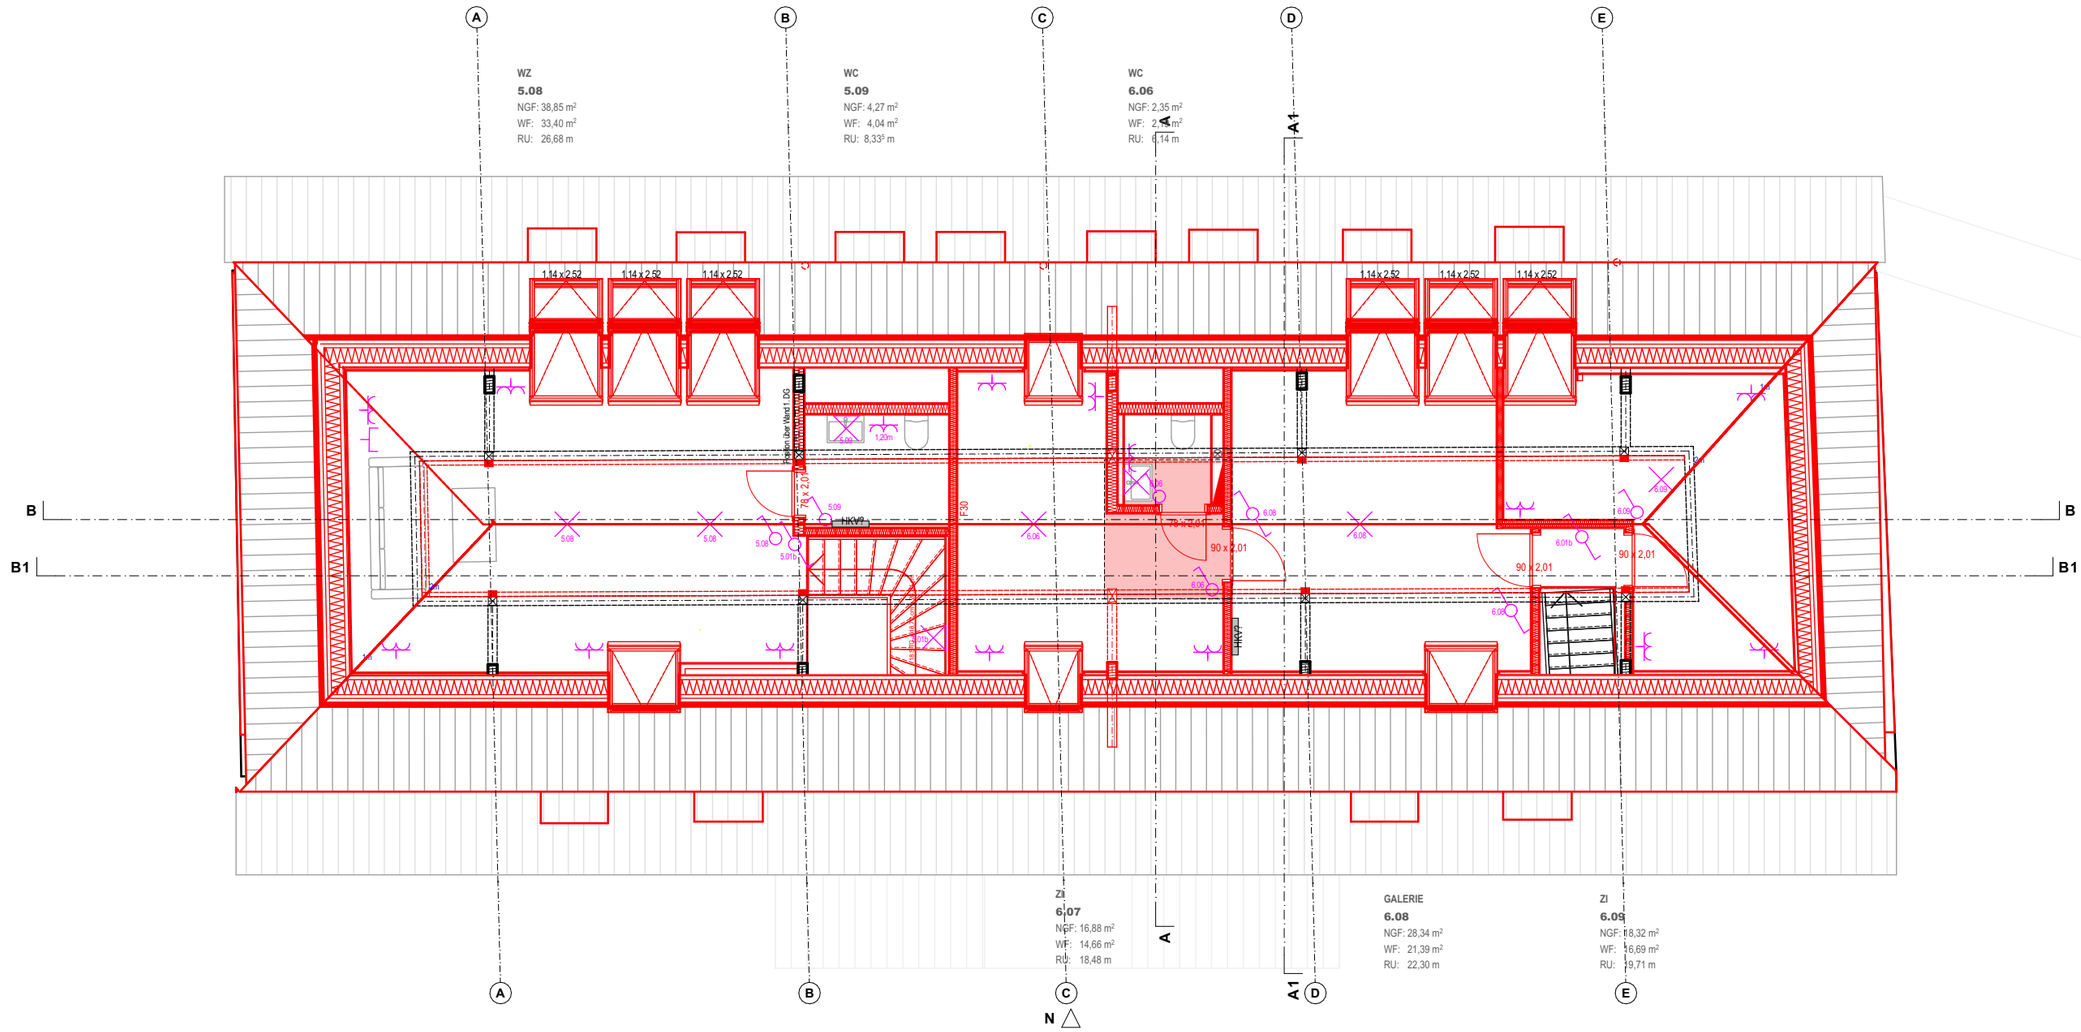

CARSTEN EICHHOLZ
architektur | energieberatung
Schlachthofstraße 82 | 99085 Erfurt
mail@carsten-eichholz.de | Tel: 0361-21654153

Unterschrift:

AUFTRAGGEBER:
Dr. Gottschalk investment GmbH
Schlossstraße 19
82031 Grünwald
E-Mail: phgts@web.de

Unterschrift:

BAUVORHABEN:
Umbau und Sanieung
Domprobstei 7
06217 Merseburg
Flur: #### Flurst.: ####
Gemarkung: ####

Ausführungsplanung

A-1.11 2. Dachgeschoss ELT

Maßstab	Blattgröße	Datum	Planersteller
1:100	420*297 A3	17.07.2025	J. Ruhland