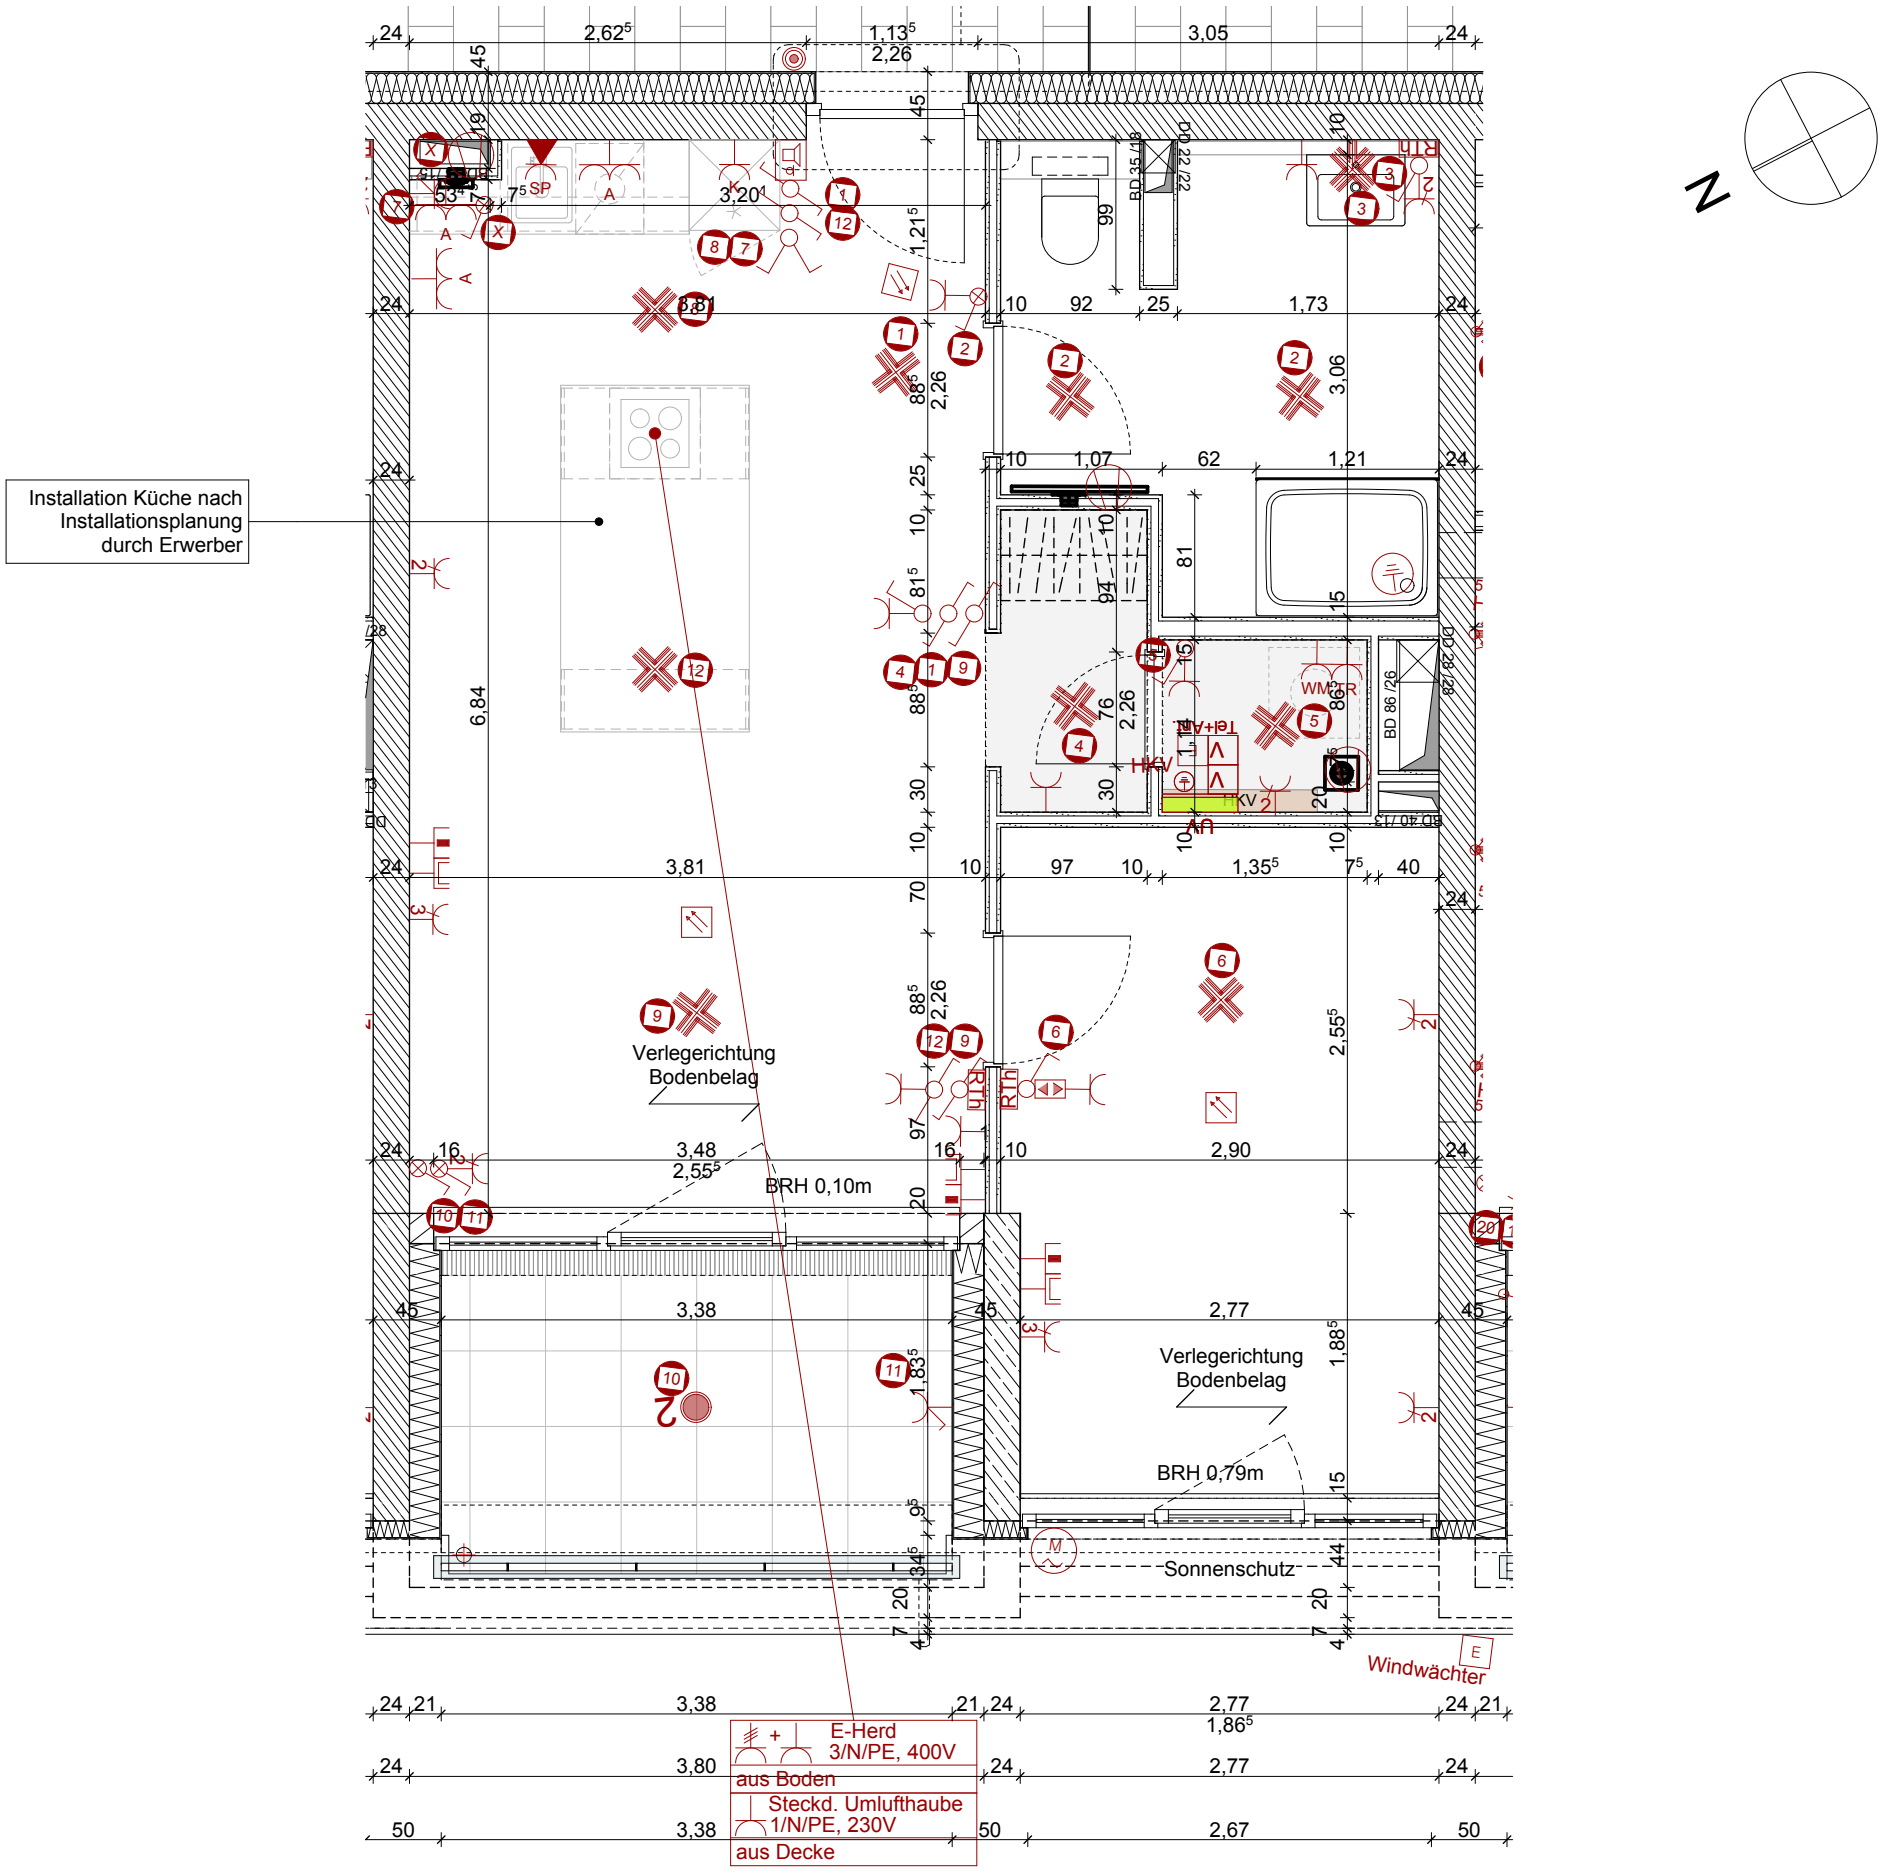


Legende

Ausschalter	Herd- / Backofenanschluss / Durchlauferhitzer	Allg. Elektro-Anschluss
Wechselschalter	Schukosteckdose schaltbar	Antennendose
Kreuzschalter	Arbeitsdoppelsteckdose	Datendose
Serienwechselschalter	Steckdose Deckenauslass Umlufthaube	Optischer Rauchmelder / Einzelmelder
Kontrollschalter	Deckenleuchten-Auslass	Bodentank
Raumtemperaturregler	Wandleuchten-Auslass	Tellerventil Lüftung 25/25cm (Achse = +2,57[5] Ü OKFF **ohne** Abhangdecke, Achse = +2,44[5] Ü OKFF **mit** Abghangdecke)
Videoinnensprechstelle	Typ 2 Einbaudownlights, Balkone. LED 11W, IP44	Unterverteiler Elektro
1-fach Schukosteckdose	Einbaudownlight Wohnung, LED 12W	Heizkreisverteiler
X-fach Schukosteckdose	Bodenstrahler- Uplight LED12W, IP67	Heizkörper
Waschmaschine	Schaltgruppe	Jalousieschalter
Trockner	Anschluss Lüfter	Auslassdose für Boxenkabel
Kühlschrank	Potentialausgleich	Motor Sonnenschutz
Spülmaschine	Verteiler Nachrichten Technik	Busankoppler (Sonnenschutz)
		Abhangdecke (min. lichte Höhe 170mm). UK. AHD min. +2,60m ü OKFF

0 1 2 3 4 5

ANMERKUNG
Dieser Plan dient der Darstellung der haustechnischen und elektrischen Verortung und stellt keine Ausführungsplanung dar

Alle Maße unterliegen den Toleranzen am Hochbau und der Fortschreibung der Ausführungsplanung. Maße für weiterführende Gewerke können nur nach Fertigstellung am Bau genommen werden.

OTTO WULFF BAUUNTERNEHMUNG
Otto Wulff Projektentwicklung GmbH
Archenholzstraße 42 · 22117 Hamburg
Tel.: 040 / 736 24-0 Fax: 040 / 733 12-31
Mail: info@otto-wulff.de
Internet: www.eingrundmehr.de

THE WHITE

Stralauer Allee 5, 10245 Berlin

DATUM: **08.07.2015**

WOHNUNG: **66**

PLANINHALT: Erwerbergrundriss WE 66

FREIGABE:

DATUM ERWERBER LAUT KAUFVERTRAG