1. Terméskő lábazat
2. Cognac Bau-Mit granolan vakolat dörzsölt
3. TEGOLA tradicional antracit zsindely
5. Fehér Rannila ereszcsatorna
6. Fehér Bau-Mit granolan simított vakolat
7. Fehér színű műanyag nyílászáró
8. Fehér baluszteres korlát

Ezt a tervet Fertőd Város Jegyzője mint I. fokú építésügyi hatóság az 227-1/2003 sz. határozatában előírtak betartása mellett engedélyezte.

2003 -02- 17

építésügyi ügyintéző

Fertőd Város Polgármesteri Hivatala 14. FERTŐD


A határozat jogerőre emelkedett

2003 -03- 14 napján

Fertőd, 2003 -03- 14

előadó

Fertőd Város Polgármesteri Hivatala 14. FERTŐD

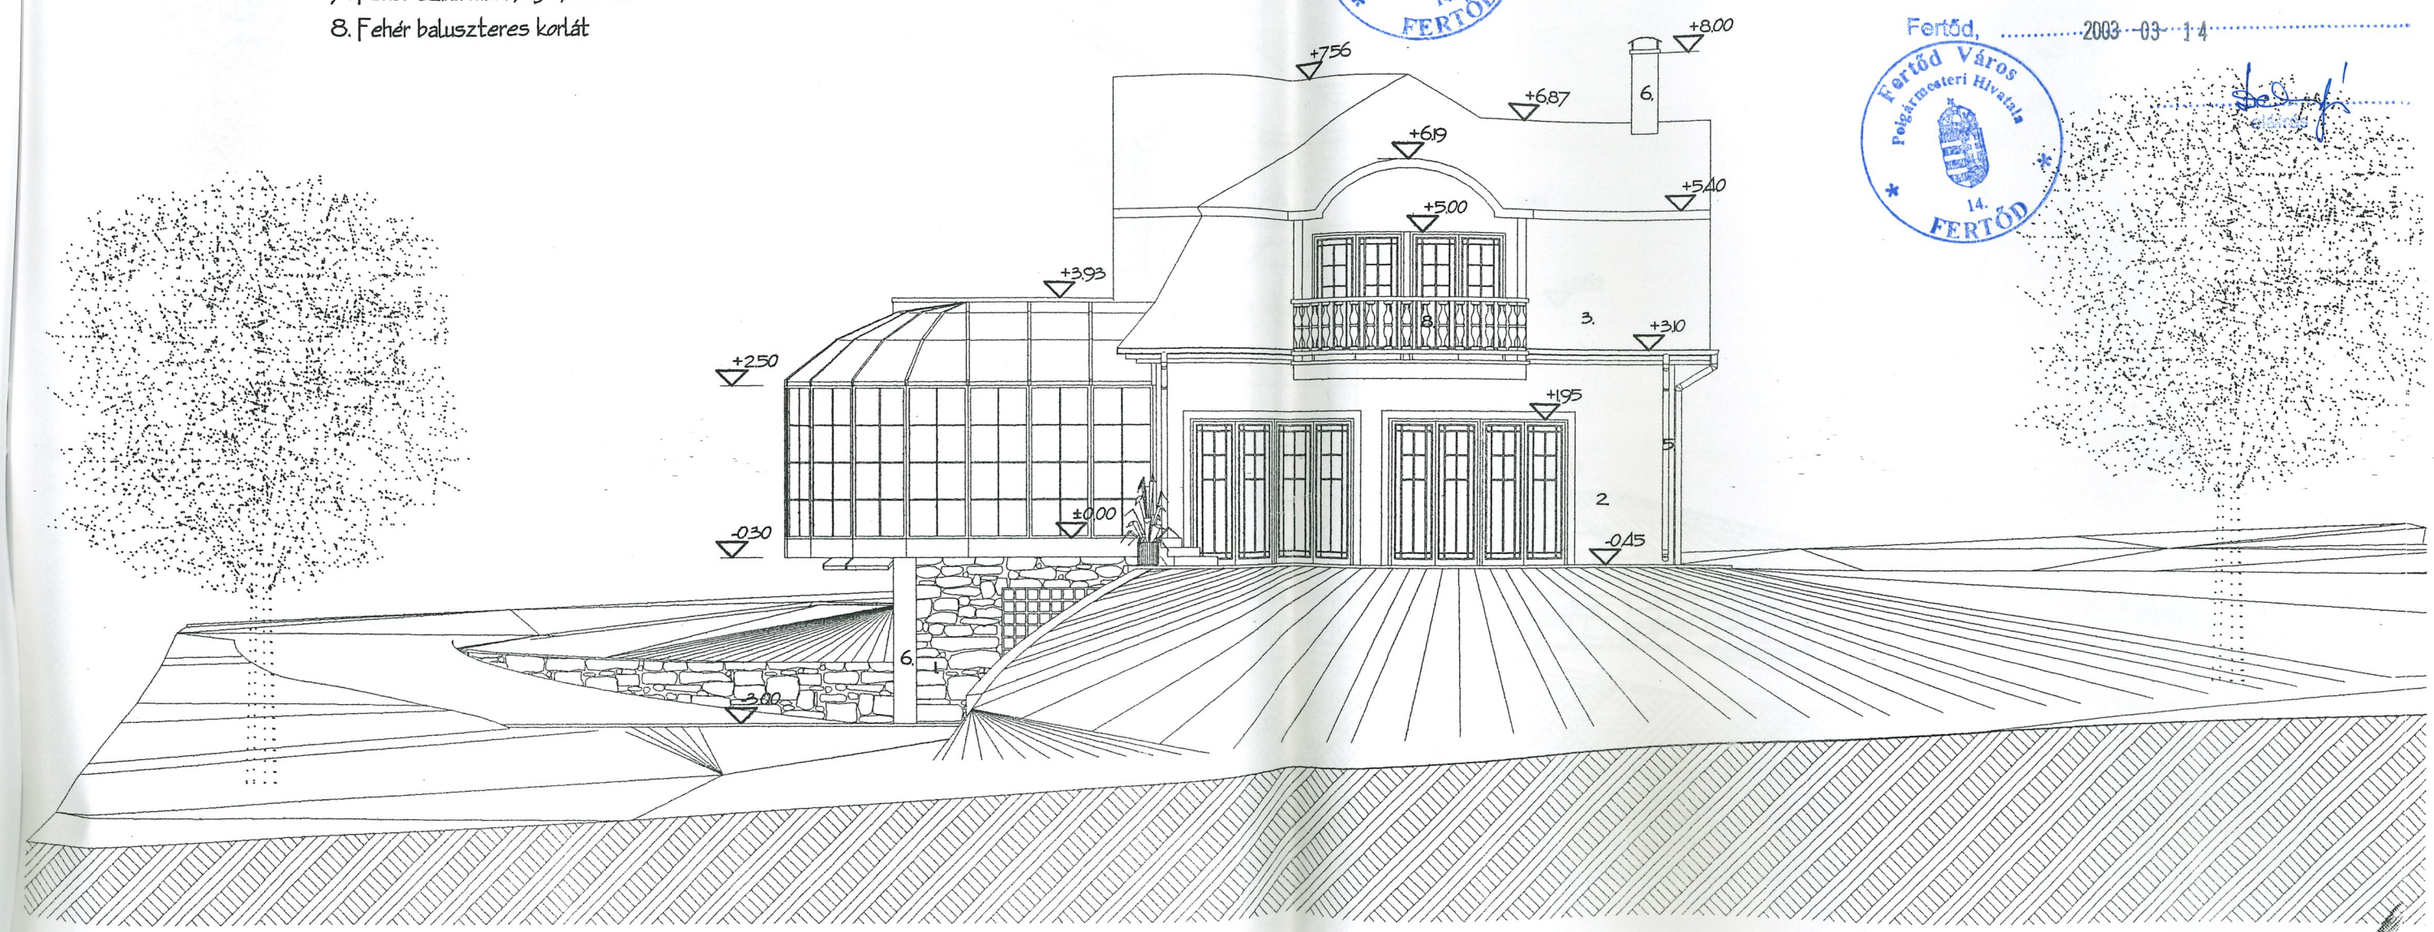

ArchiCAD 7.0

Megbízó: ifj. Bakács László Fertőd, Fő u. 52/a	**Rajz megnevezése:** **Északi homlokzat**	A terv szerzői jogvédelem alatt áll, változtatni vagy -még részletekben is felhasználni csak a tervezővel egyeztetve szabad. Jelen terv a kiviteli tervet nem helyettesíti.	**É-6**
Tervező: Kuntner Ferenc 9730 Kőszeg, Kórház u. 12. É 3-18-103	**Létesítmény megnevezése:** **Hidegség, 210/59 hrsz-ú utca 210/70 hrsz alatti lakóépület terve**	**Terv fajtája:** engedélyezési **Méretarány:** 1:100	2003. január