Ezt a tervet Fertőd Város Jegyzője mint I. fokú építésügyi hatóság az 227-2/2003 sz. határozatában előírtak betartása mellett engedélyezte.

2003 -02- 17

ép.hat.ügyintéző


Fertőd Város Polgármesteri Hivatala 14. FERTŐD

A határozat jogerőre emelkedett

2003 -03- 14 napján

2003 -03- 14

Fertőd Város Polgármesteri Hivatala 14. FERTŐD

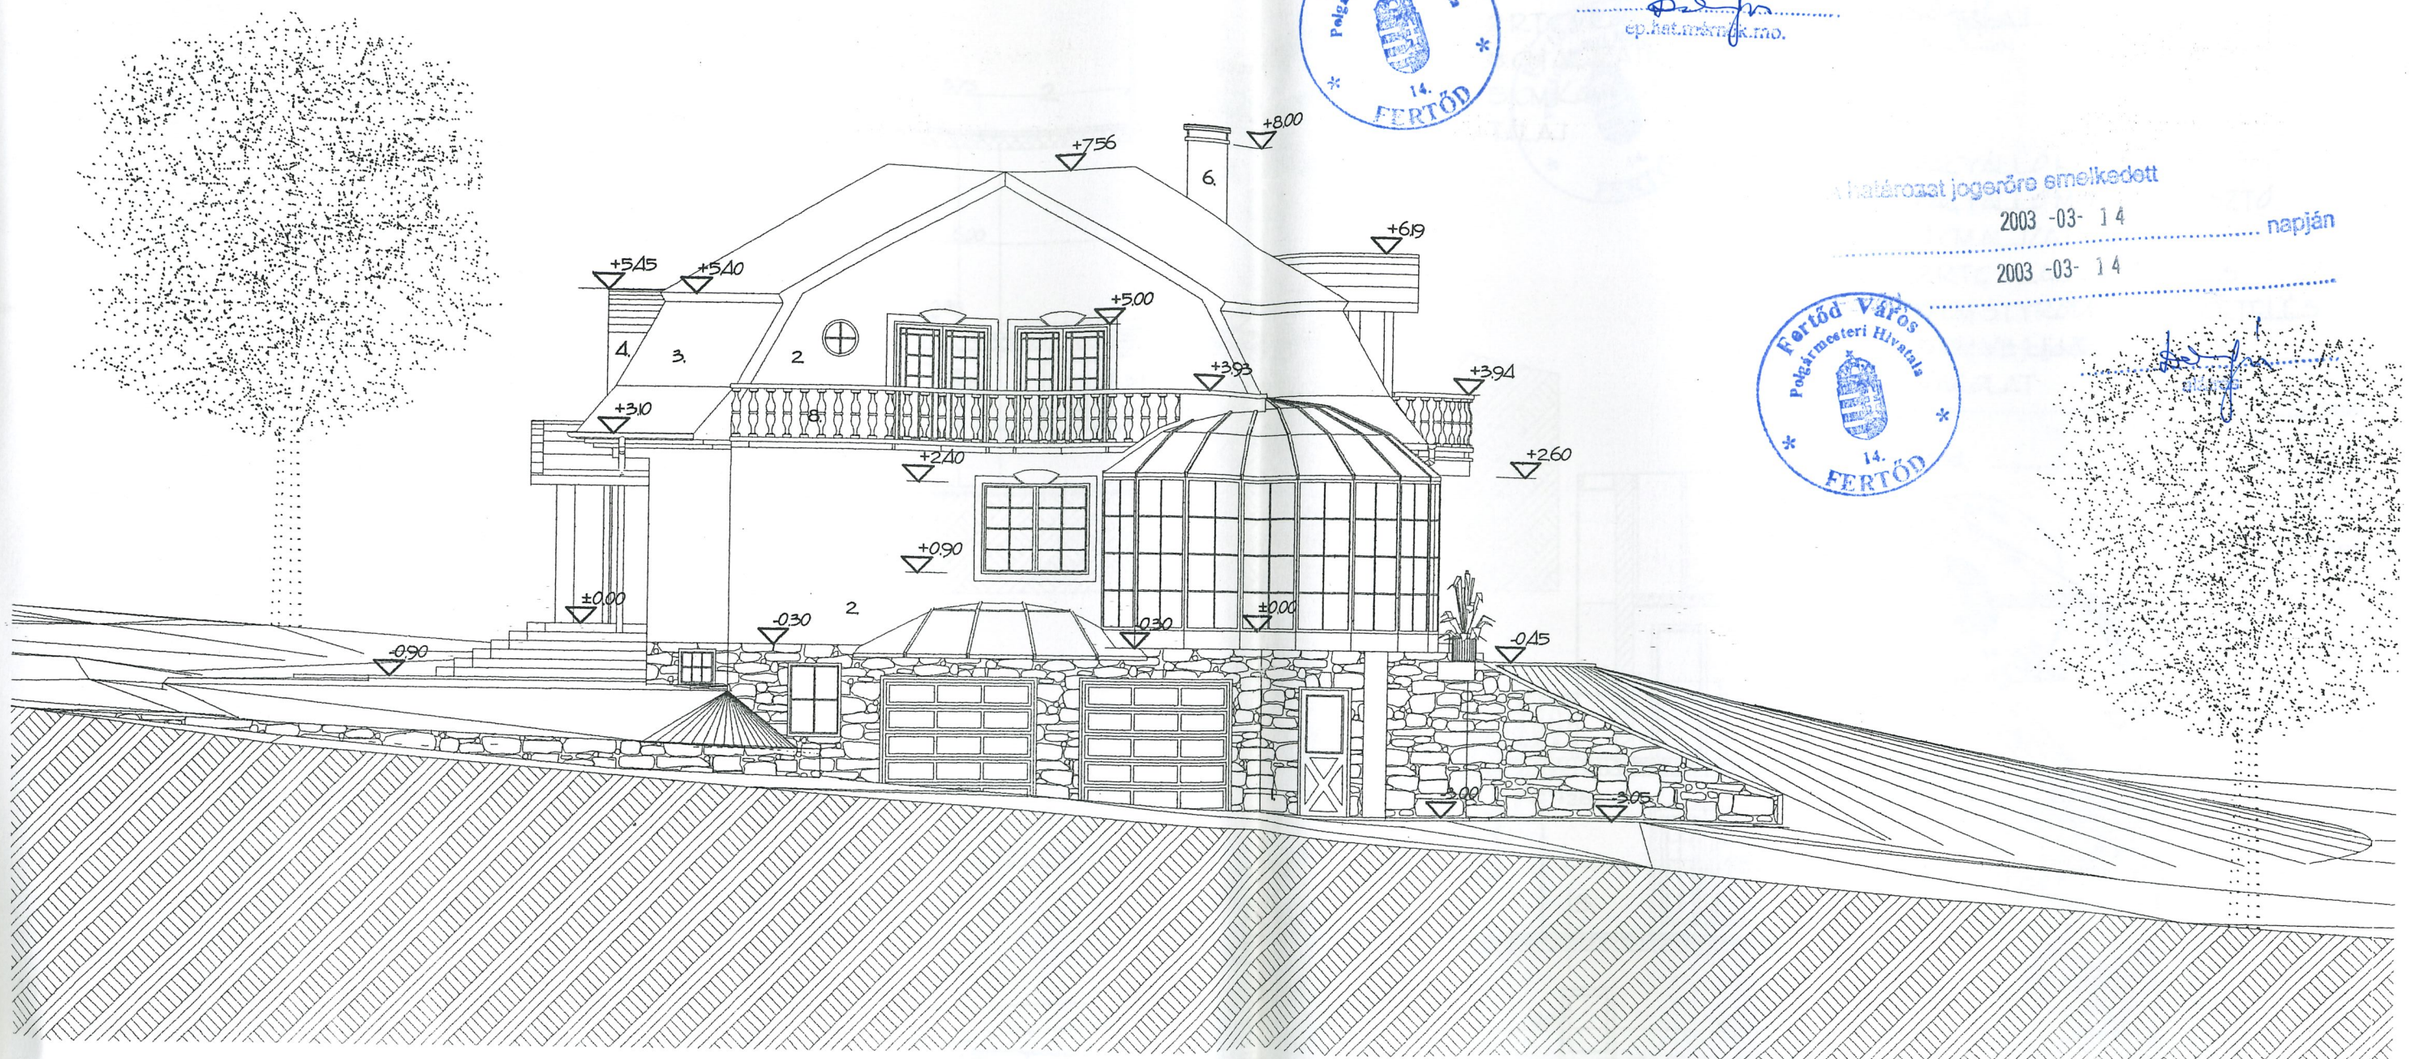


1. Terméskő lábazat
2. Cognac Bau-Mit granolan vakolat dörzsölt
3. TEGOLA tradicional antracit zsindely
4. Rannila fémlemez fedés
5. Fehér Rannila ereszcsatorna
6. Fehér Bau-Mit granolan simitott vakolat
7. Fehér színû mûanyag nyílászáró
8. Fehér baluszteres korlát

ArchiCAD 7.0

| | | | |
|---|---|---|---|
| **Megbízó:** ifj. Bakács László<br>Fertőd, Fő u. 52/a | **Rajz megnevezése:** **Keleti homlokzat** | A terv szerzői jogvédelem alatt áll, változtatni vagy -még részletekben is felhasználni csak a tervezővel egyeztetve szabad.<br>Jelen terv a kiviteli tervet nem helyettesíti. | **É-7** |
| **Tervező:** Kuntner Ferenc<br>9730 Kőszeg, Kórház u. 12.<br>É 3-18-103 | **Létesítmény megnevezése:** ***Hidegség, 210/59 hrsz-ú utca 210/70 hrsz alatti lakóépület terve*** | **Terv fajtája:** engedélyezési / **Méretarány:** 1:100 | 2003. január |