

Auszug aus dem Liegenschaftskataster

Liegenschaftskarte 1:1000

Erstellt am 03.12.2023, Datenbestand vom 13.11.2023

Flurstück: 5441
Flur: 0
Gemarkung: Geesthacht

Gemeinde: Geesthacht
Kreis: Herzogtum Lauenburg




Erteilende Stelle: LVermGeo SH
Mercatorstraße 1

24106 Kiel

Telefon: 0431-383-2019

E-Mail: Geoserver@LVermGeo.landsh.de

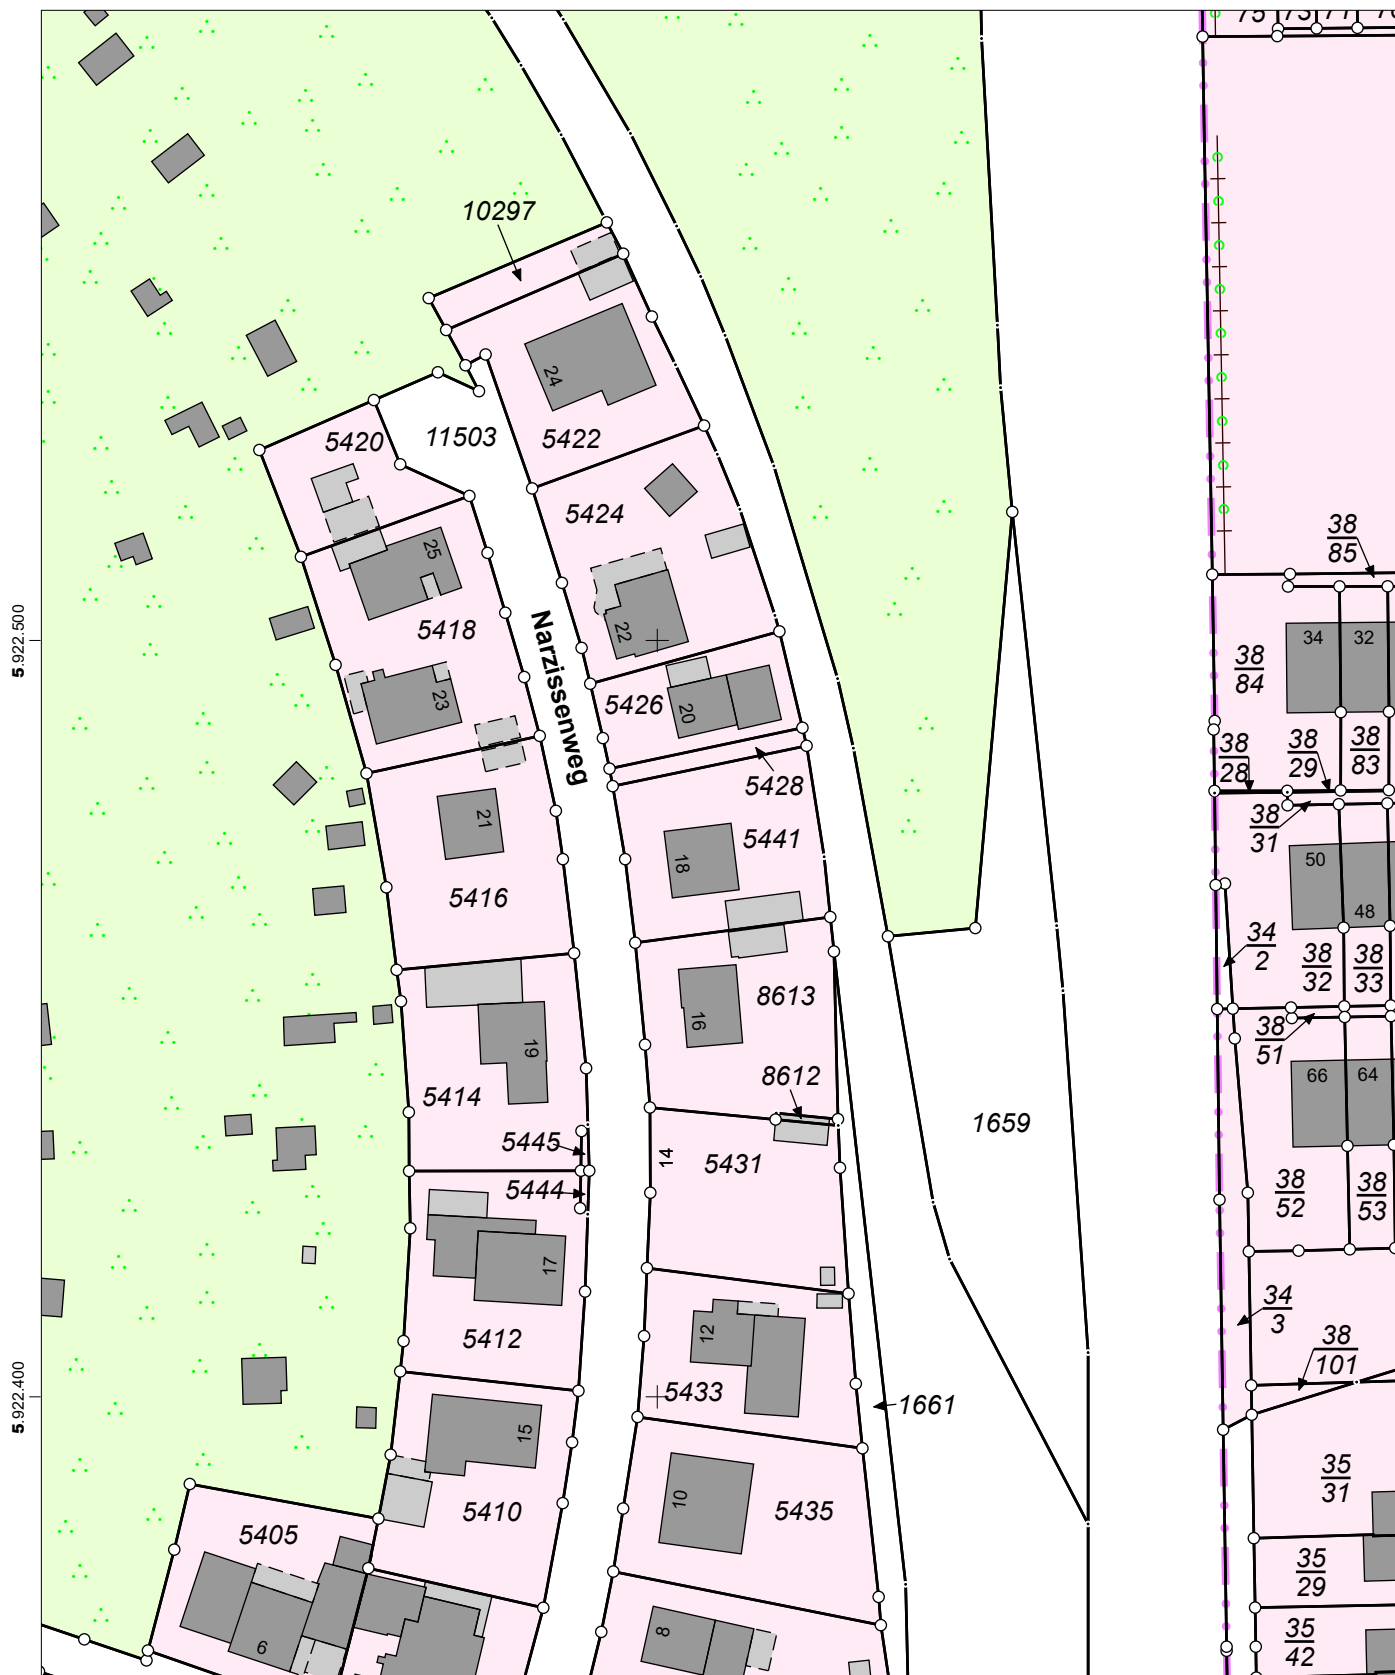

Maßstab: 1:1000 0 10 20 30 Meter

Für den Maßstab dieses Auszugs aus dem Liegenschaftskataster ist der ausgedruckte Maßstabsbalken maßgebend. Dieser Auszug ist maschinell erstellt und wird nicht unterschrieben. Vervielfältigung, Umarbeitung, Veröffentlichung und Weitergabe an Dritte nur mit Zustimmung des Landesamtes für Vermessung und Geoinformation Schleswig-Holstein oder zum eigenen Gebrauch (§9 Vermessungs- und Katastergesetz in der jeweils geltenden Fassung).

