


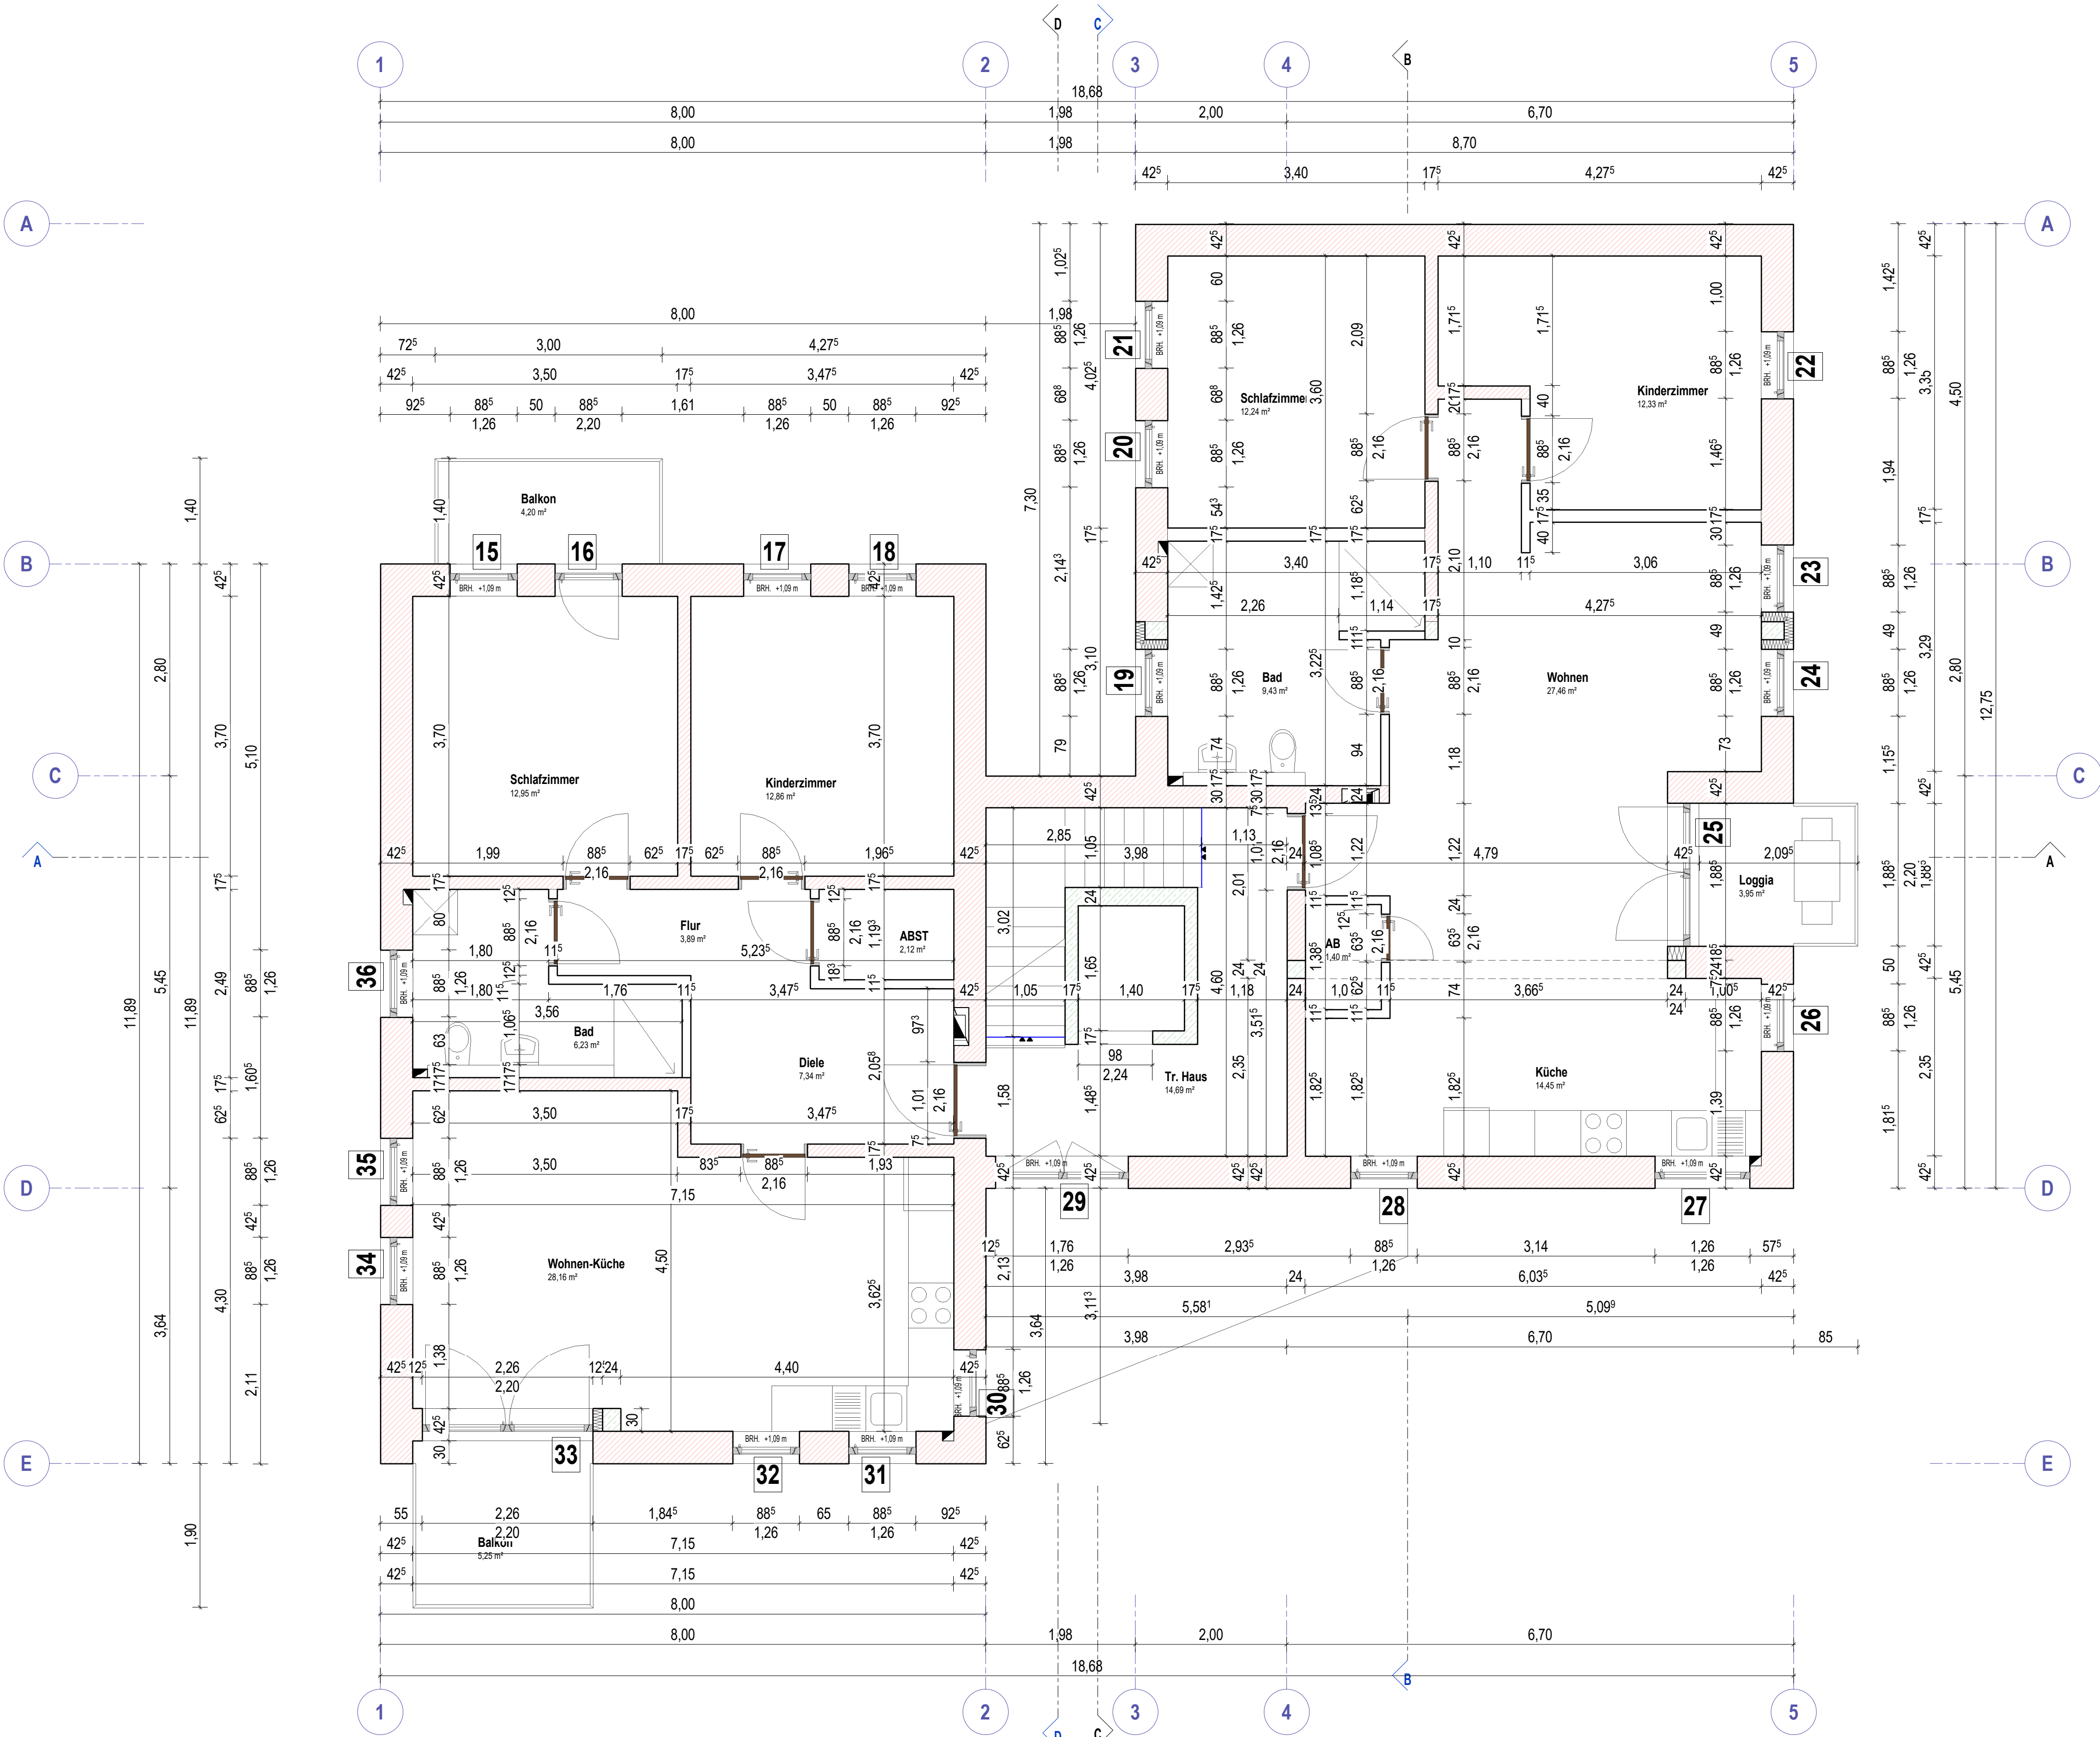



LEGENDE:

ABD	ABDECKUNG<	HKN	HEIZKÖRPERNISCHE STH STÜRZHÖHE	STH	STÜRZHÖHE
BD	BODENDURCHBRUCH	HZ	HEIZUNGS-INSTALLATION	SCH	SCHACHT
BE	BODENEINLAUF	LDT	LUFTDICHTTE TÜR	SK	SINKKASTEN
BEG	BEGINNEND	LFT	LÜFTUNGSGITTER	STG	STEGUNG
BRH	BRÜSTUNGSHÖHE	LS	LÜFTUNGSSCHUTZ	T	TELEFON
DA	DECKENAUSSPARUNG	LÜF	LÜFTUNGS-INSTALLATION	T30	FEUERHEMMENDE TÜR
DÖ	DECKENÖFFNUNG	OK	OVERKANTE	U	UNTER
DS	DECKENSCHLITZ	OKD	OVERKANTE DECKE	UK	UNTERKANTE
ELT	ELEKTRO-INSTALLATION	OKF	OVERKANTE FERTIG	UKD	UNTERKANTE DECKE
END	ENDEND	OKFF	OVERKANTE FERTIGFUSSB.	UZ	UNTERZUG
F	FEUERLÖSCHEINRICHTUNG	OKRD	OVERKANTE ROHDECKE	ÜZ	ÜBERZUG
FFB	FERTIGFUSSBODEN	OKRFB	OVERKANTE ROHFUSSBODEN	UZD	UNTERZUGSDURCHBRUCH
FL	FALLROHR	OKS	OVERKANTE SOHLE	ÜZD	ÜBERZUGSDURCHBRUCH
FR	FUTTERROHR	PT	PUTZTÜR	VK	VORDERKANTE
FBD	FUSSBODENDURCHBRUCH	ROLL	ROLLADENKASTEN	WA	WANDAUSSPARUNG
GK	GURTKASTEN	RR	REGENFALLROHR	WD	WANDDURCHBRUCH
GR	GURTROLLER SAN SANITÄR-INSTALLATION	RS	RAUCHSICHERE TÜR	WÖ	WANDÖFFNUNG
		RST	RAUCHSCHUTZTÜRE	WS	WANDSCHLITZ
		SAN	SANITÄR-INSTALLATION	ZUL	ZULUFT

Alle Brüstungs-, Vorlagen- und Öffnungsmasse ab OKRFB

Alle tragenden und konstruktiven Bauteile müssen nach geprüfter statischer Berechnung hergestellt werden.

Abmessungen und Aussparungen in Stahlbetonbauteilen sind nach den Schalplänen bzw. nach der Statik herzustellen.

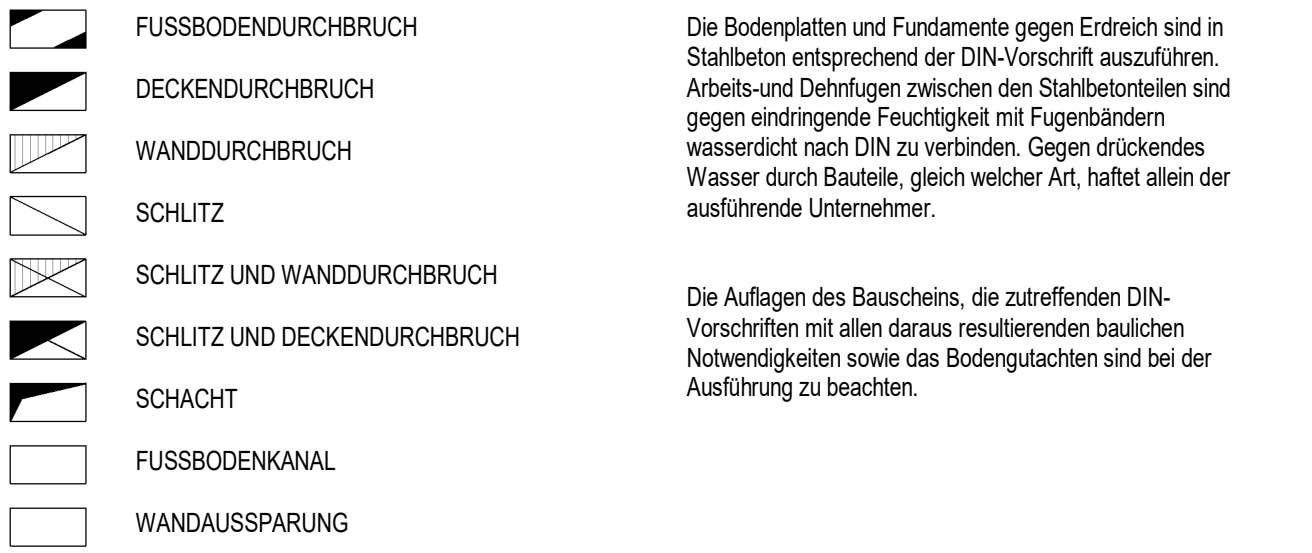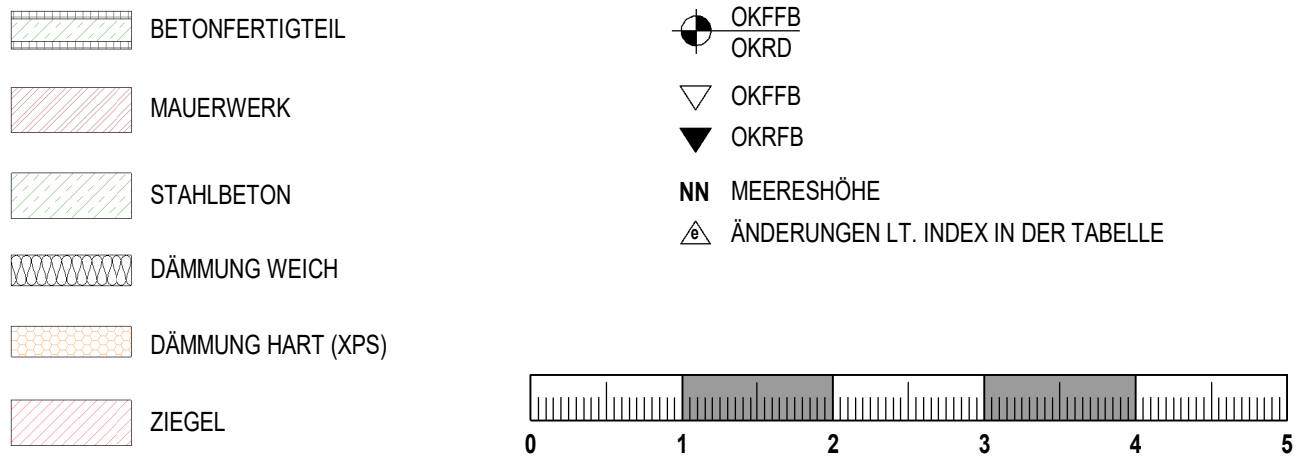

REVISIONEN			
INDEX	DATUM	BESCHREIBUNG	AUSGEGEBEN AN

BAUVORHABEN		Errichten eines WH mit 6 WE	
		Mühlwinkel 1	
		D 86637	
		Wertingen	
PROJ-NR:	2021_01		

BAUHERR		Gökhan Köroğlu	
		Giesseweg 8	
		D 86637	
		Wertingen	

PLANINHALT		M.: 1/50	
Grundriss Obergeschoss			
PLAN-NR. 03_Haus_OG_WHG		03	
		DATUM: 05.05.2023	

PLANVERFASSTER		K-Quadrat Ingenieurgesellschaft mbH	
		Poppenreuteweg 35	
		89075 ULM	
		info@kq-ing.de	
		Hr. Aydemir Kaplan, M. Eng.	
		+491746161011	
GEZEICHNET: Gizem Kaya Sentürk			