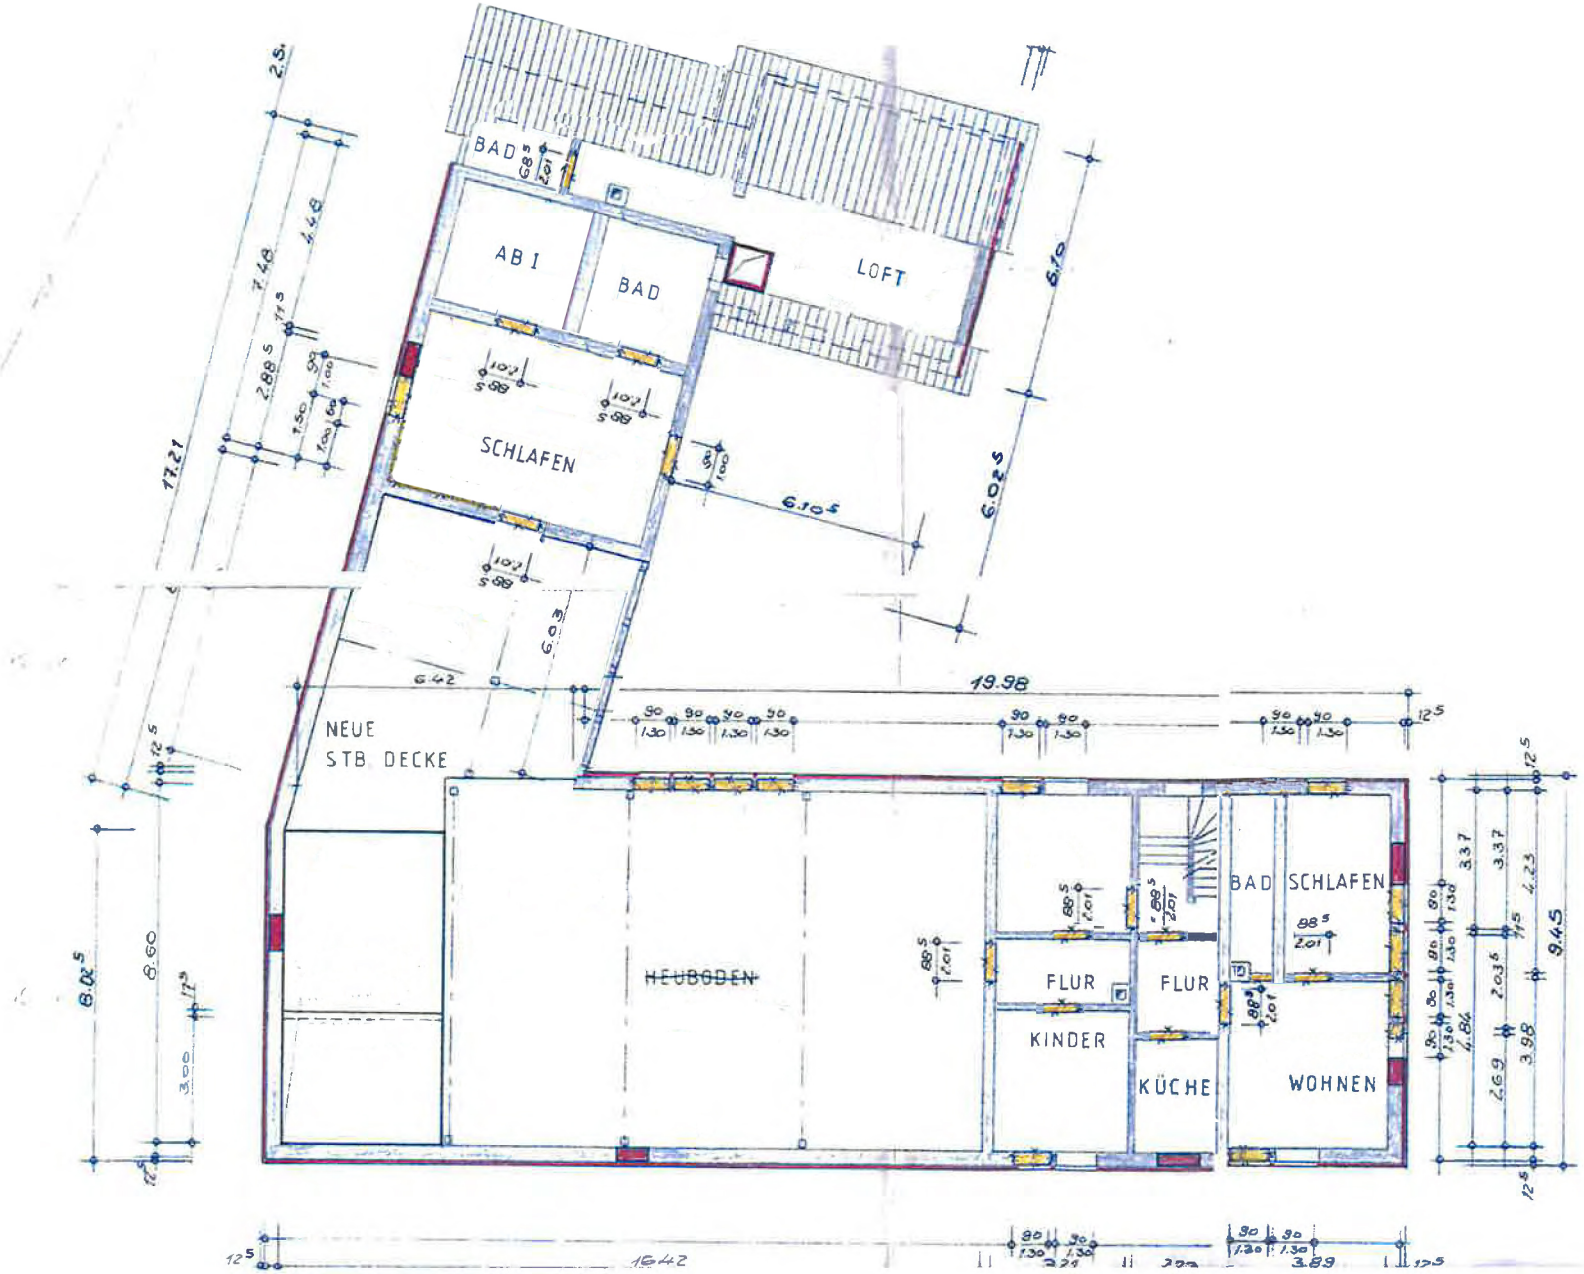

BAUVO

BAUHE

DARST

DATUM