

400

SCHACHT OK. 240.95
SOHLE 237.94


KELLERGESSCHOSS - GRUNDRISS

-KEINE ÄNDERUNG-


TRAGEN
NICHT UNTER-
KELLERT


SCHACHT OK. 241.23
SOHLE 239.18
AUSLAUFHÖHE 239.28

SCHACHT OK. 241.17

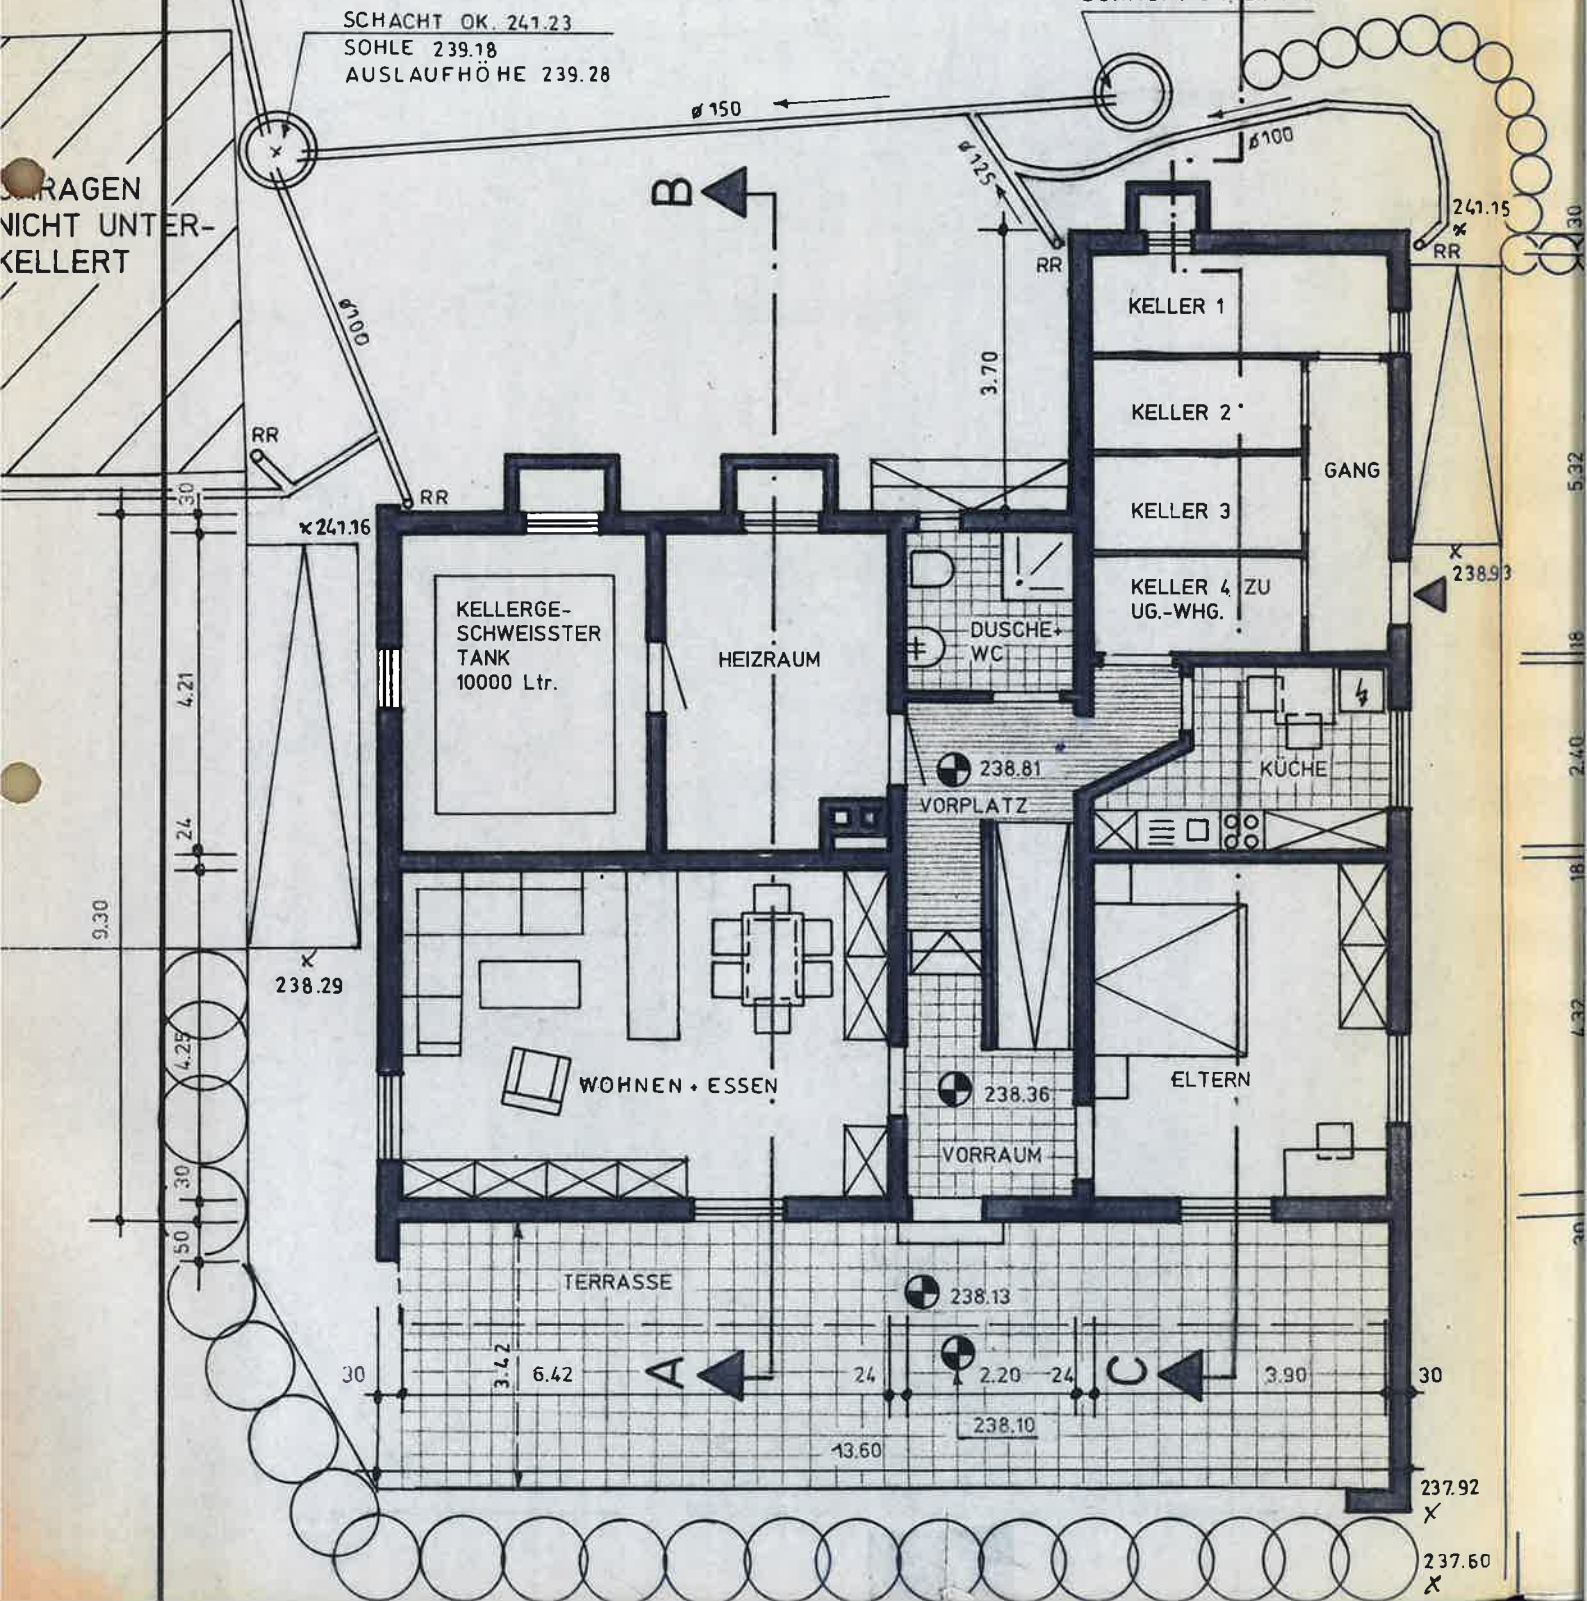

ERDGESCHOSS-GRUNDRISS -KEINE ÄNDERUNG-

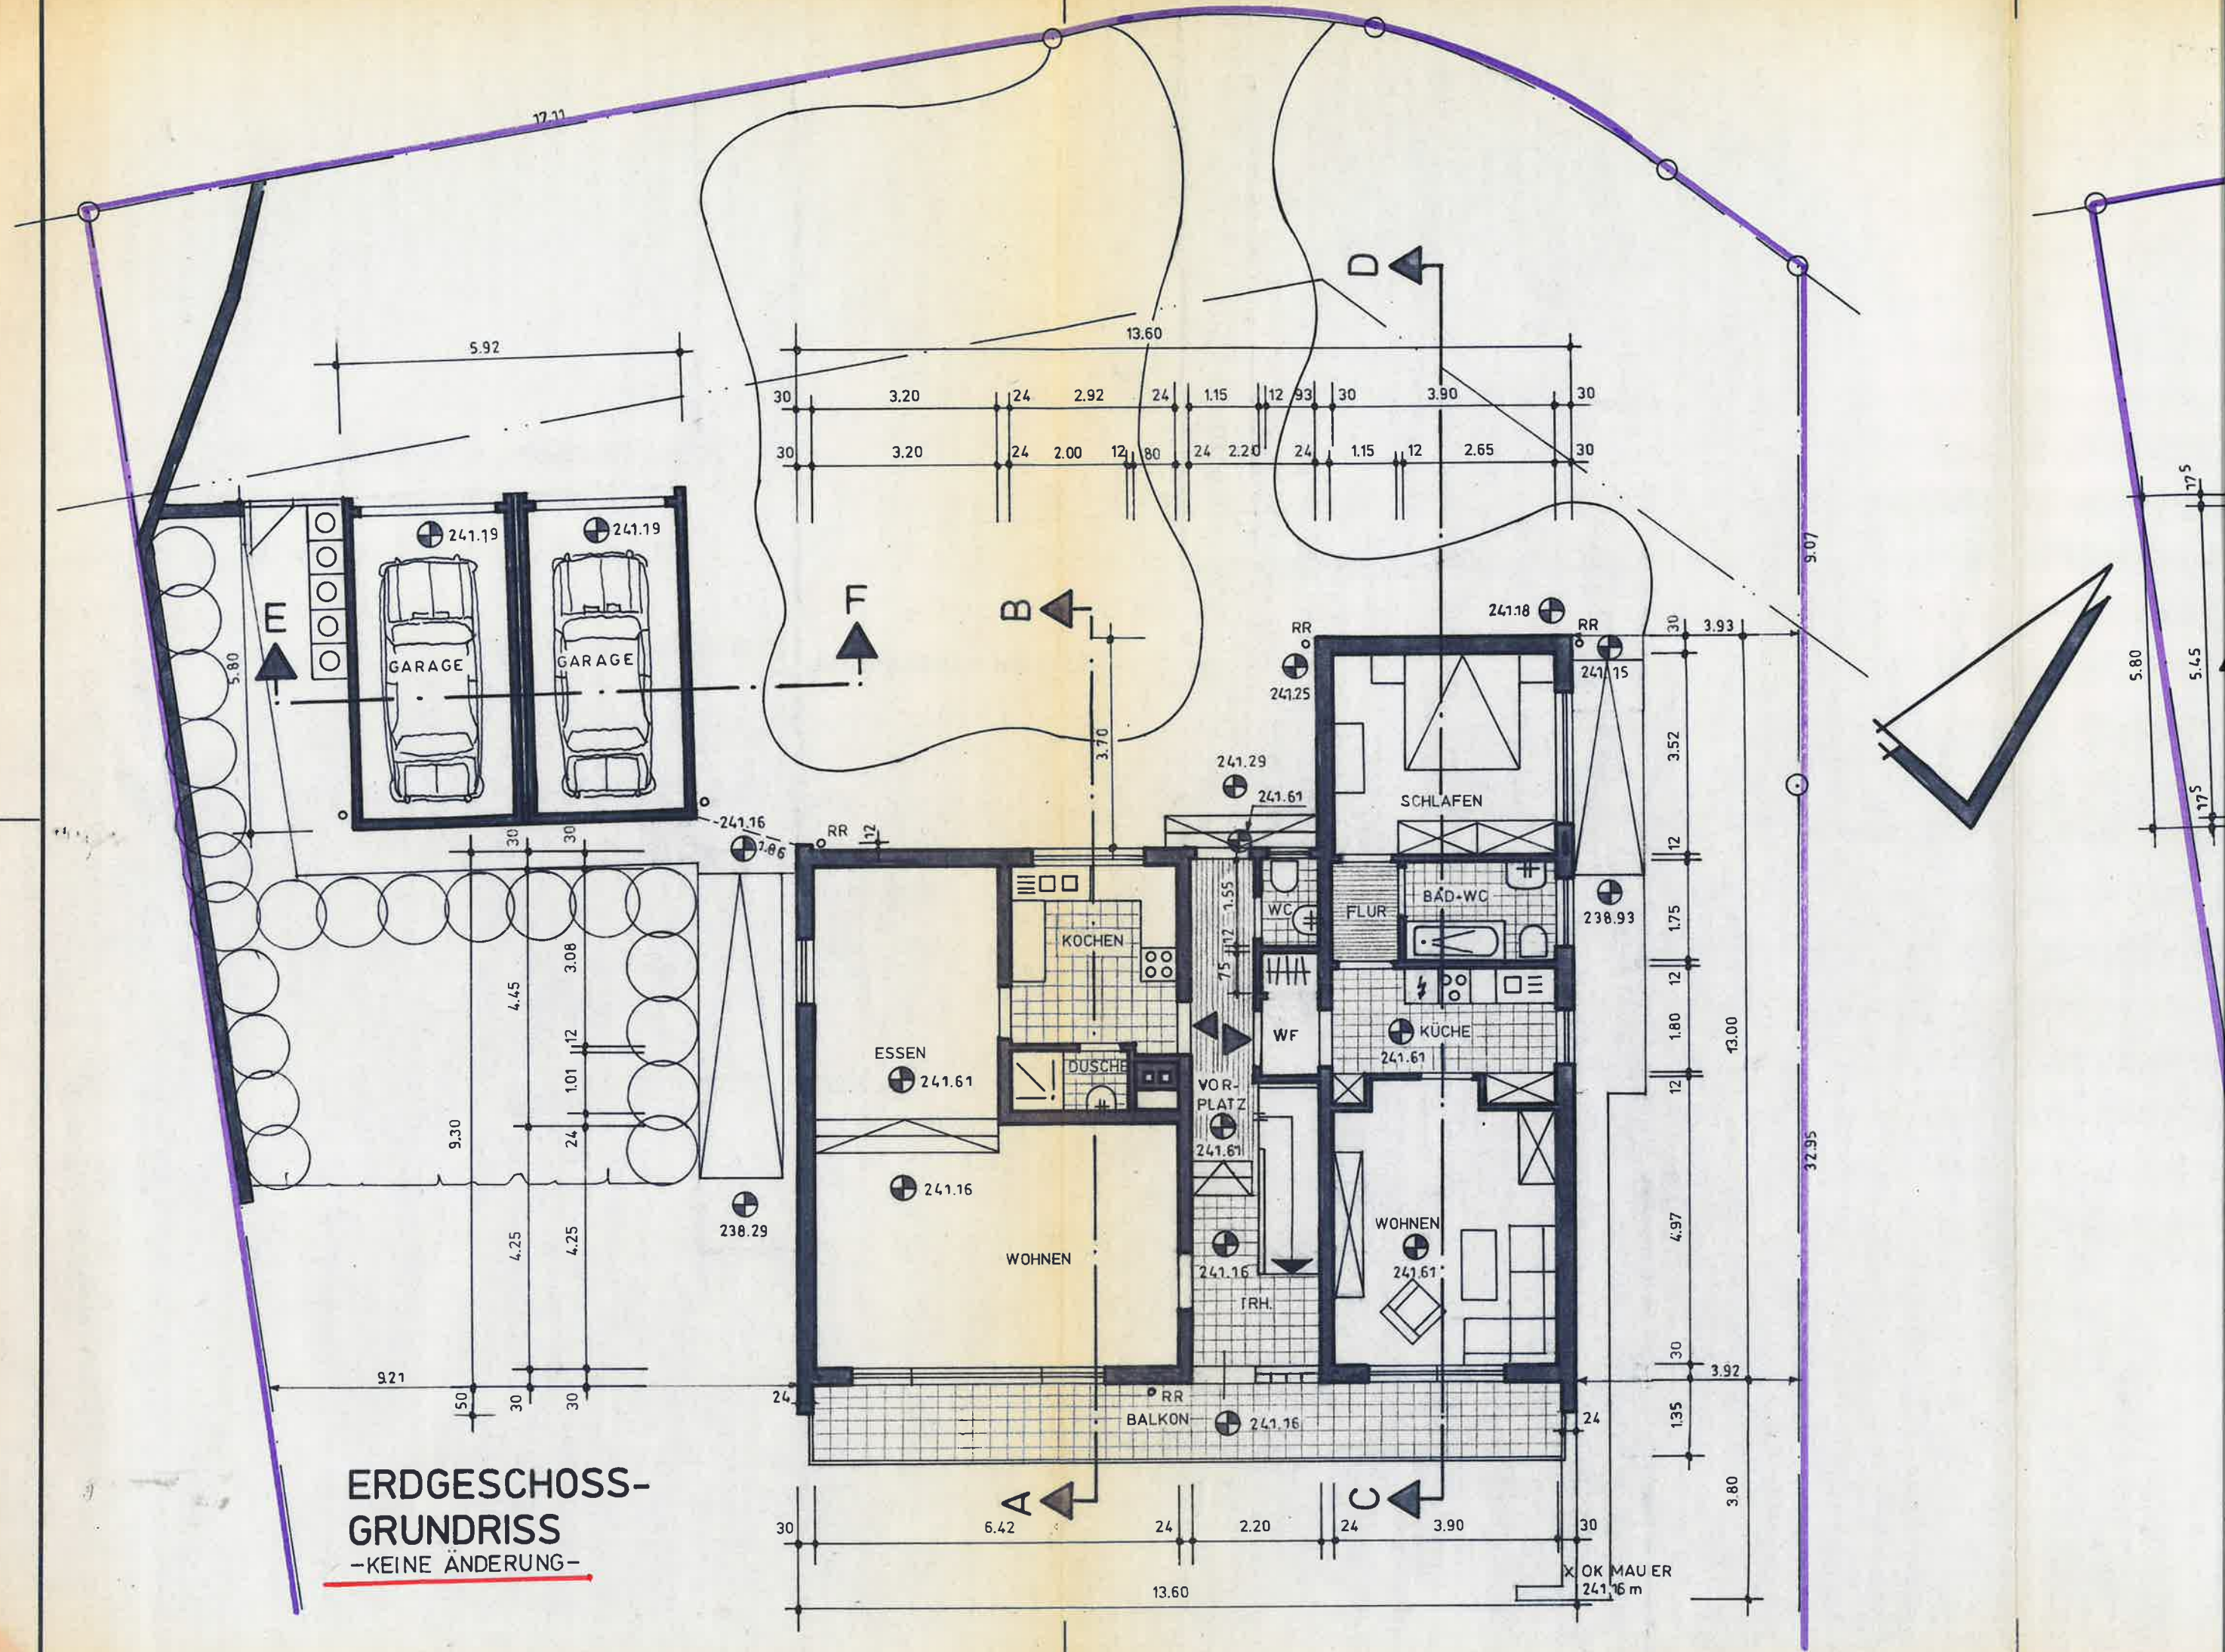

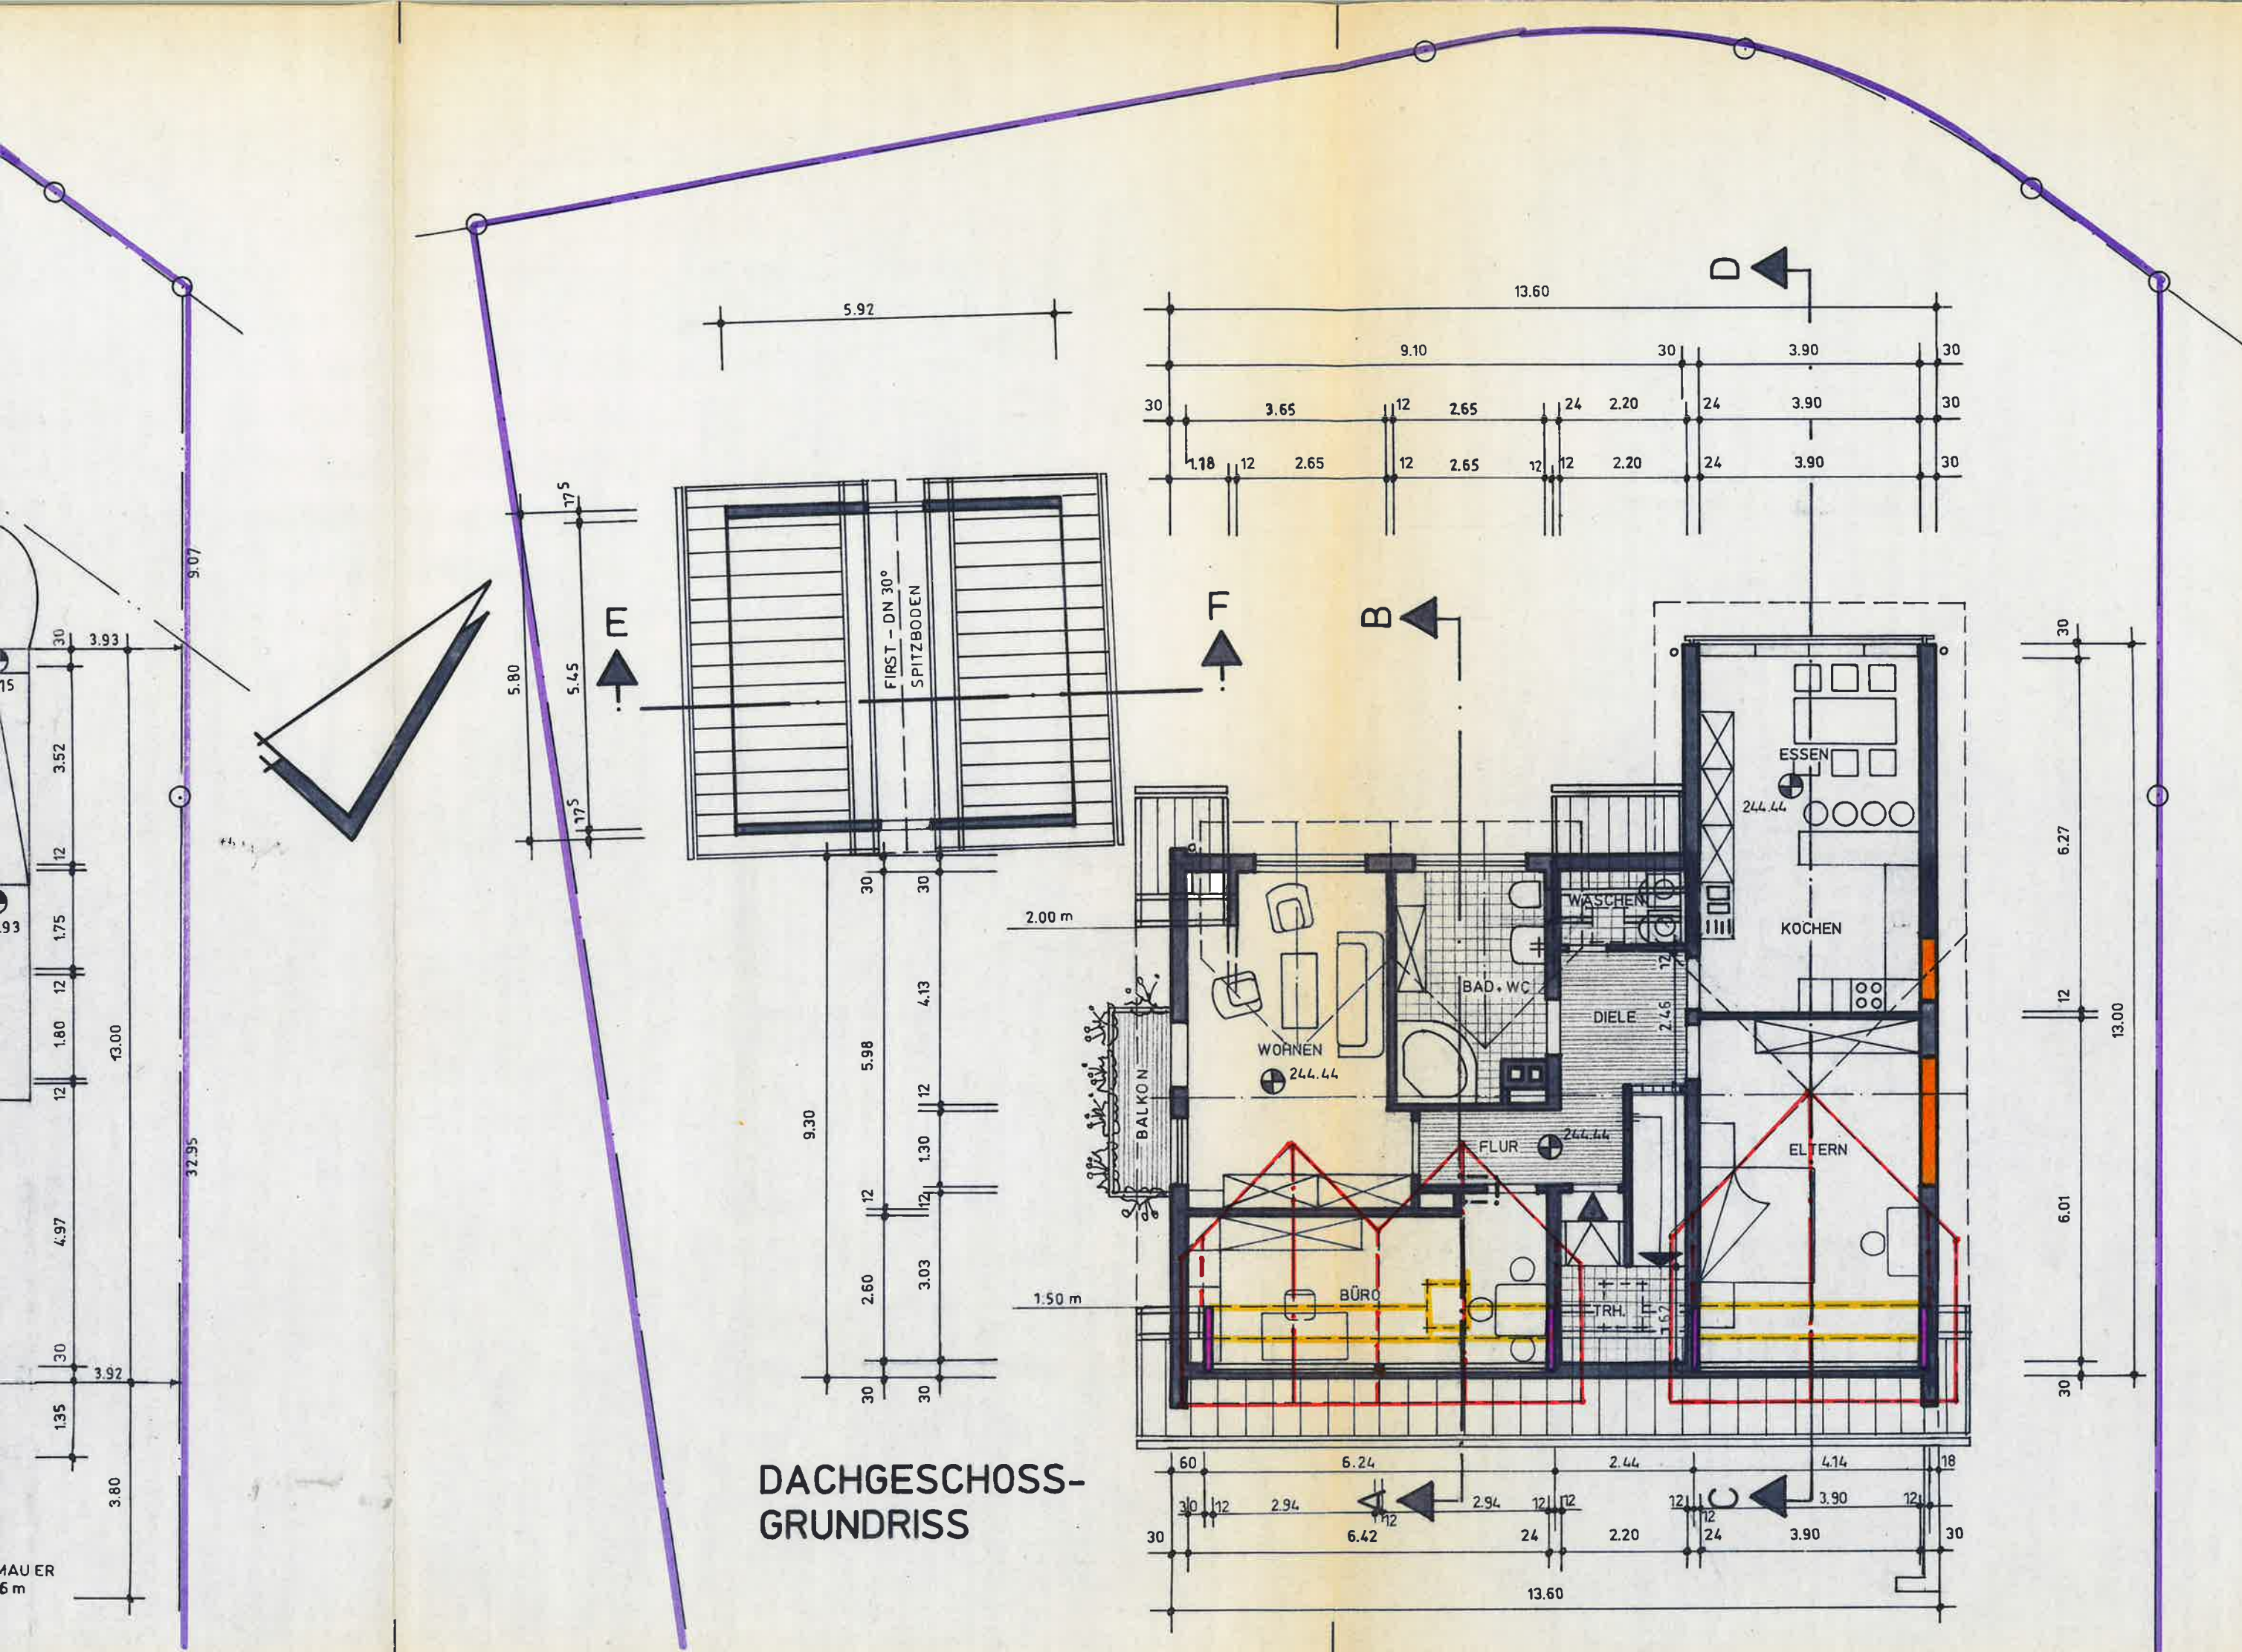

DACHGESCHOSS-GRUNDRISS