
Ezt a tervet Fertőd Város Jegyzője mint I. fokú építésügyi hatóság az 22-5-.../2003 sz. határozatában előírtak betartása mellett engedélyezte.
2003 -02- 17
ép.tech.ügyintéző mb.

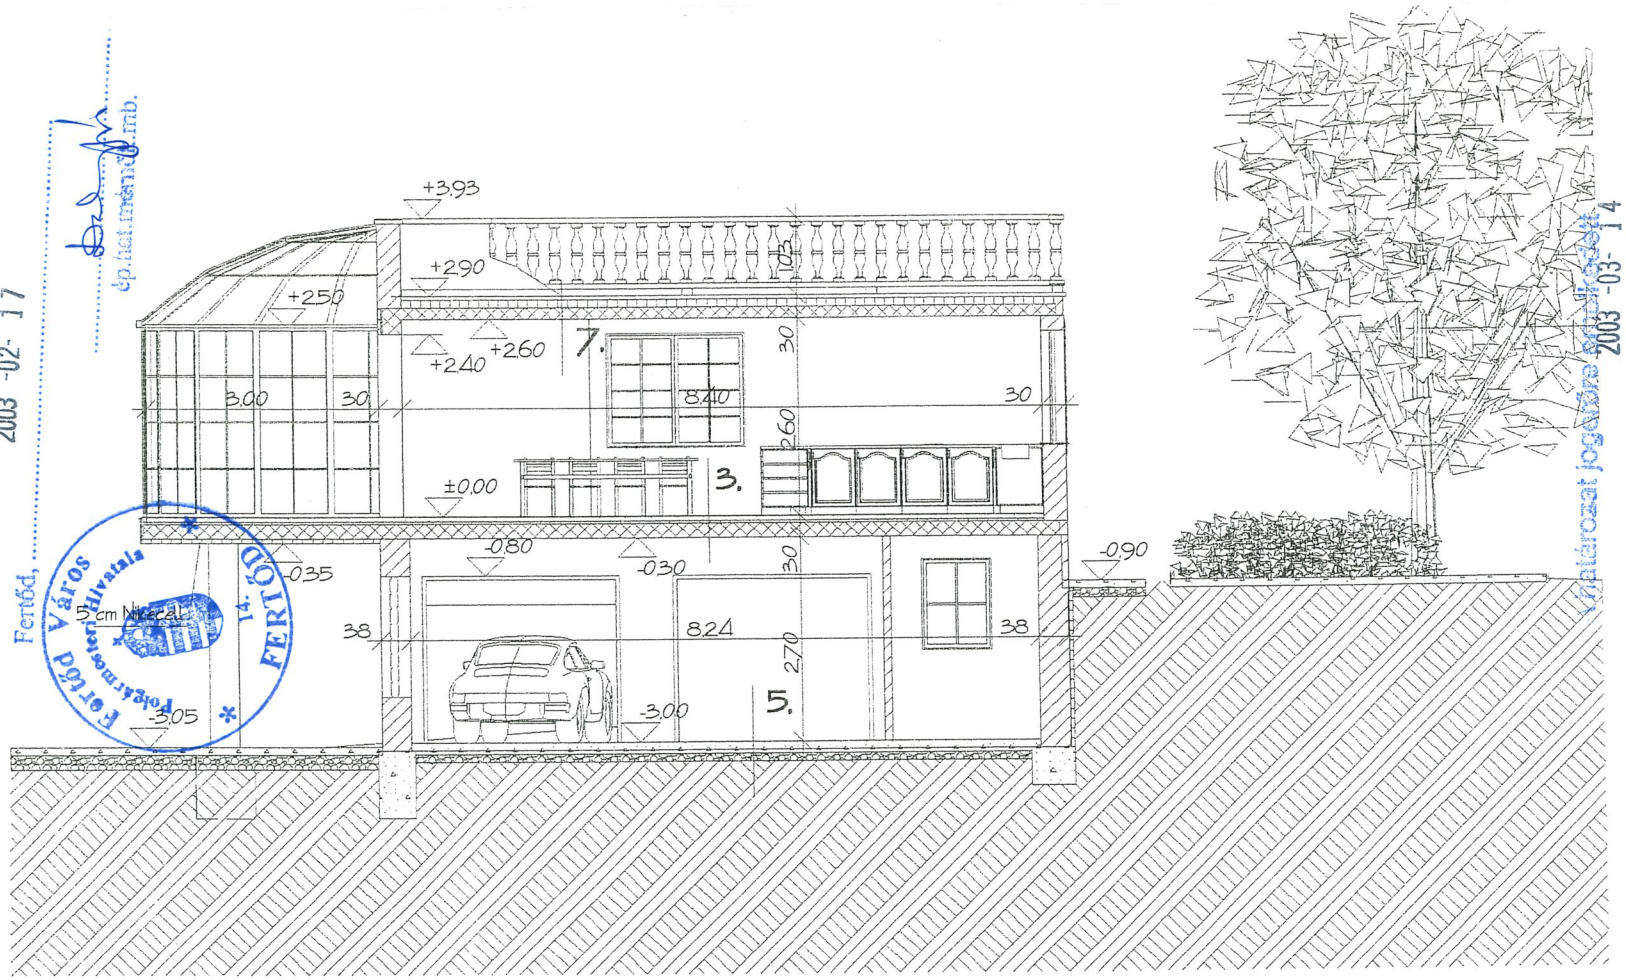

Fertőd,
Fertőd Város Építészeti Hivatala 14. FERTŐD Polgármesteri *

Határozat jogerőre emelkedett
2003 -03- 14
Fertőd Város Építészeti Hivatala 14. FERTŐD Polgármesteri *
Fertőd, 2003 -03- 14 napján
aláírás

ArchiCAD 7.0

Megbízó: ifj. Bakács László Fertőd, Fő u. 52/a	Rajz megnevezése: **A/3 metszet**	A terv szerzői jogvédelem alatt áll, változtatni vagy -még részletekben is felhasználni csak a tervezővel egyeztetve szabad. Jelen terv a kiviteli tervet nem helyettesíti.	**É-10**
Tervező: Kuntner Ferenc 9730 Kőszeg, Kórház u. 12. É 3-18-103	Létesítmény megnevezése: ***Hidegség, 210/59 hrsz-ú utca 210/70 hrsz alatti lakóépület terve***	Terv fajtája: engedélyezési Méretarány: 1:100	2003. január