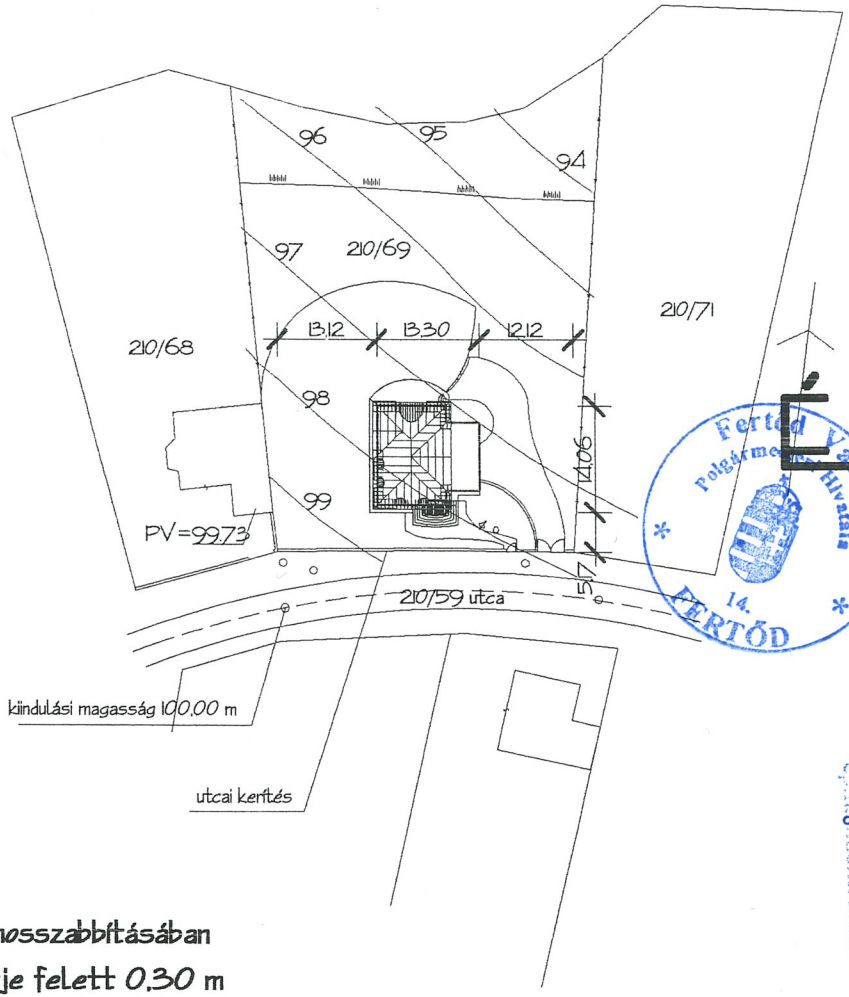


Fertőd Városi Polgármesteri Hivatala 14. FERTŐD

Fertőd, 2003 -03- 14

.....napján

A határozat jogerőre emelkedett

2003 -03- 14

.....aláírás

Fertőd Városi Polgármesteri Hivatala 14. FERTŐD

Fertőd, 2003 -02- 17

.....aláírás

Ezt a tervet Fertőd Város Jegyzője mint I. fokú építésügyi hatóság az 2273-1/2003 sz. határozatában előírt bővítés mellett engedélyezte.

Földszinti padlóvonal: 0,00 szint a nyugati telekhatár meghosszabbításában az út korona szintje felett 0,30 m

Beépítési százalék 6,7%

Homlokzat magasság: 4,3m

ArchiCAD 7.0

Megbízó: ifj. Bakács László Fertőd, Fő u. 52/a	**Rajz megnevezése:** **Helyszínrajz**	A terv szerzői jogvédelem alatt áll, változtatni vagy -még részletekben is felhasználni csak a tervezővel egyeztetve szabad. Jelen terv a kiviteli tervet nem helyettesíti.	**H-1**
Tervező: Kuntner Ferenc 9730 Kőszeg, Kórház u. 12. É 3-18-103	**Létesítmény megnevezése:** ***Hidegség, 210/59 hrsz-ú utca 210/70 hrsz alatti lakóépület terve***	**Terv fajtája:** engedélyezési **Méretarány:** 1:1000	2003. január